

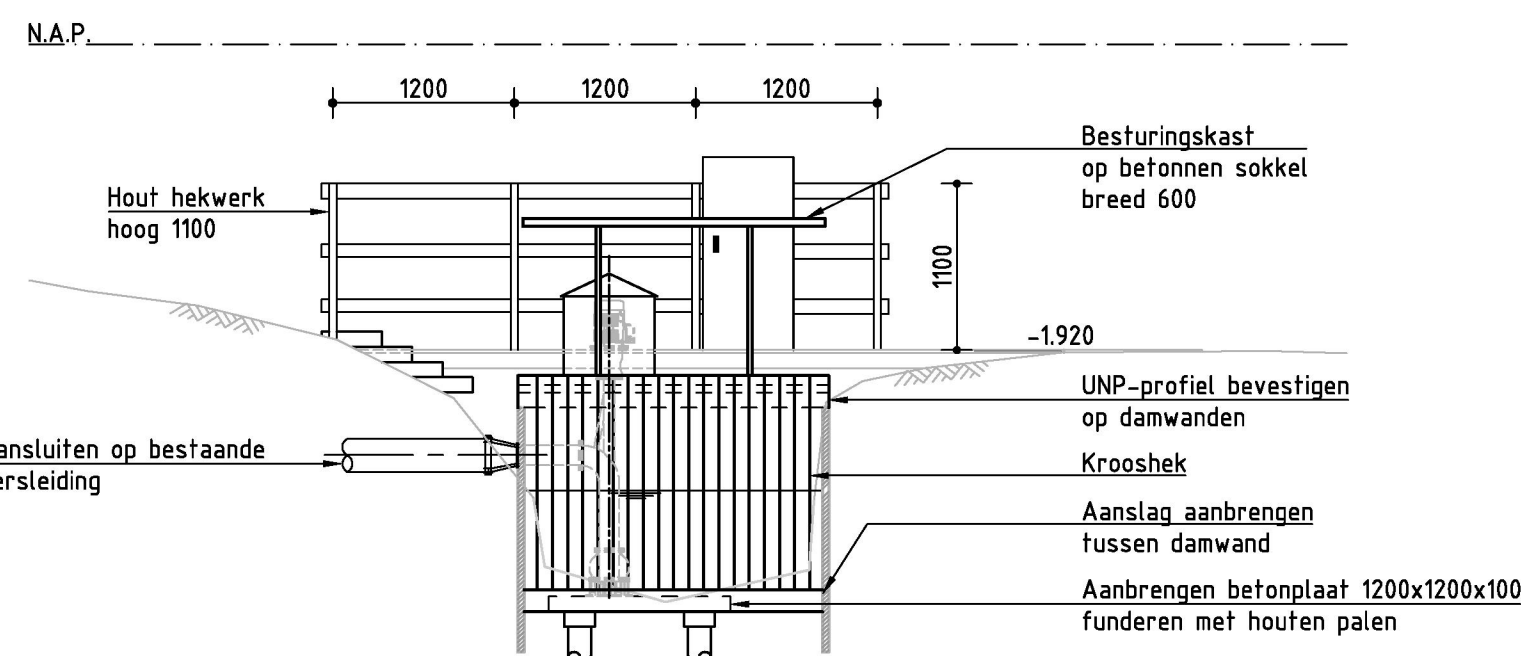
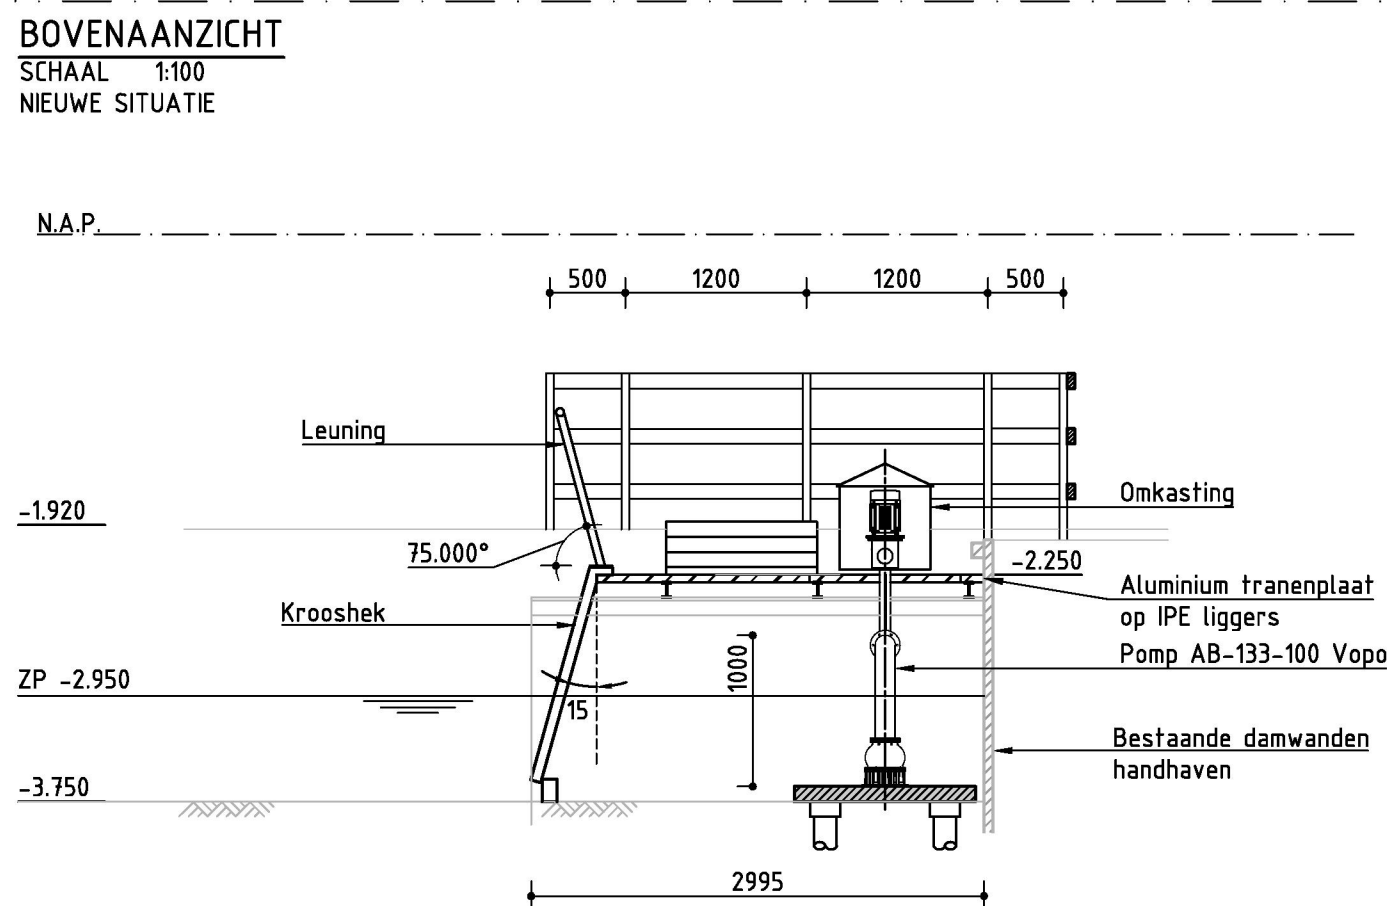


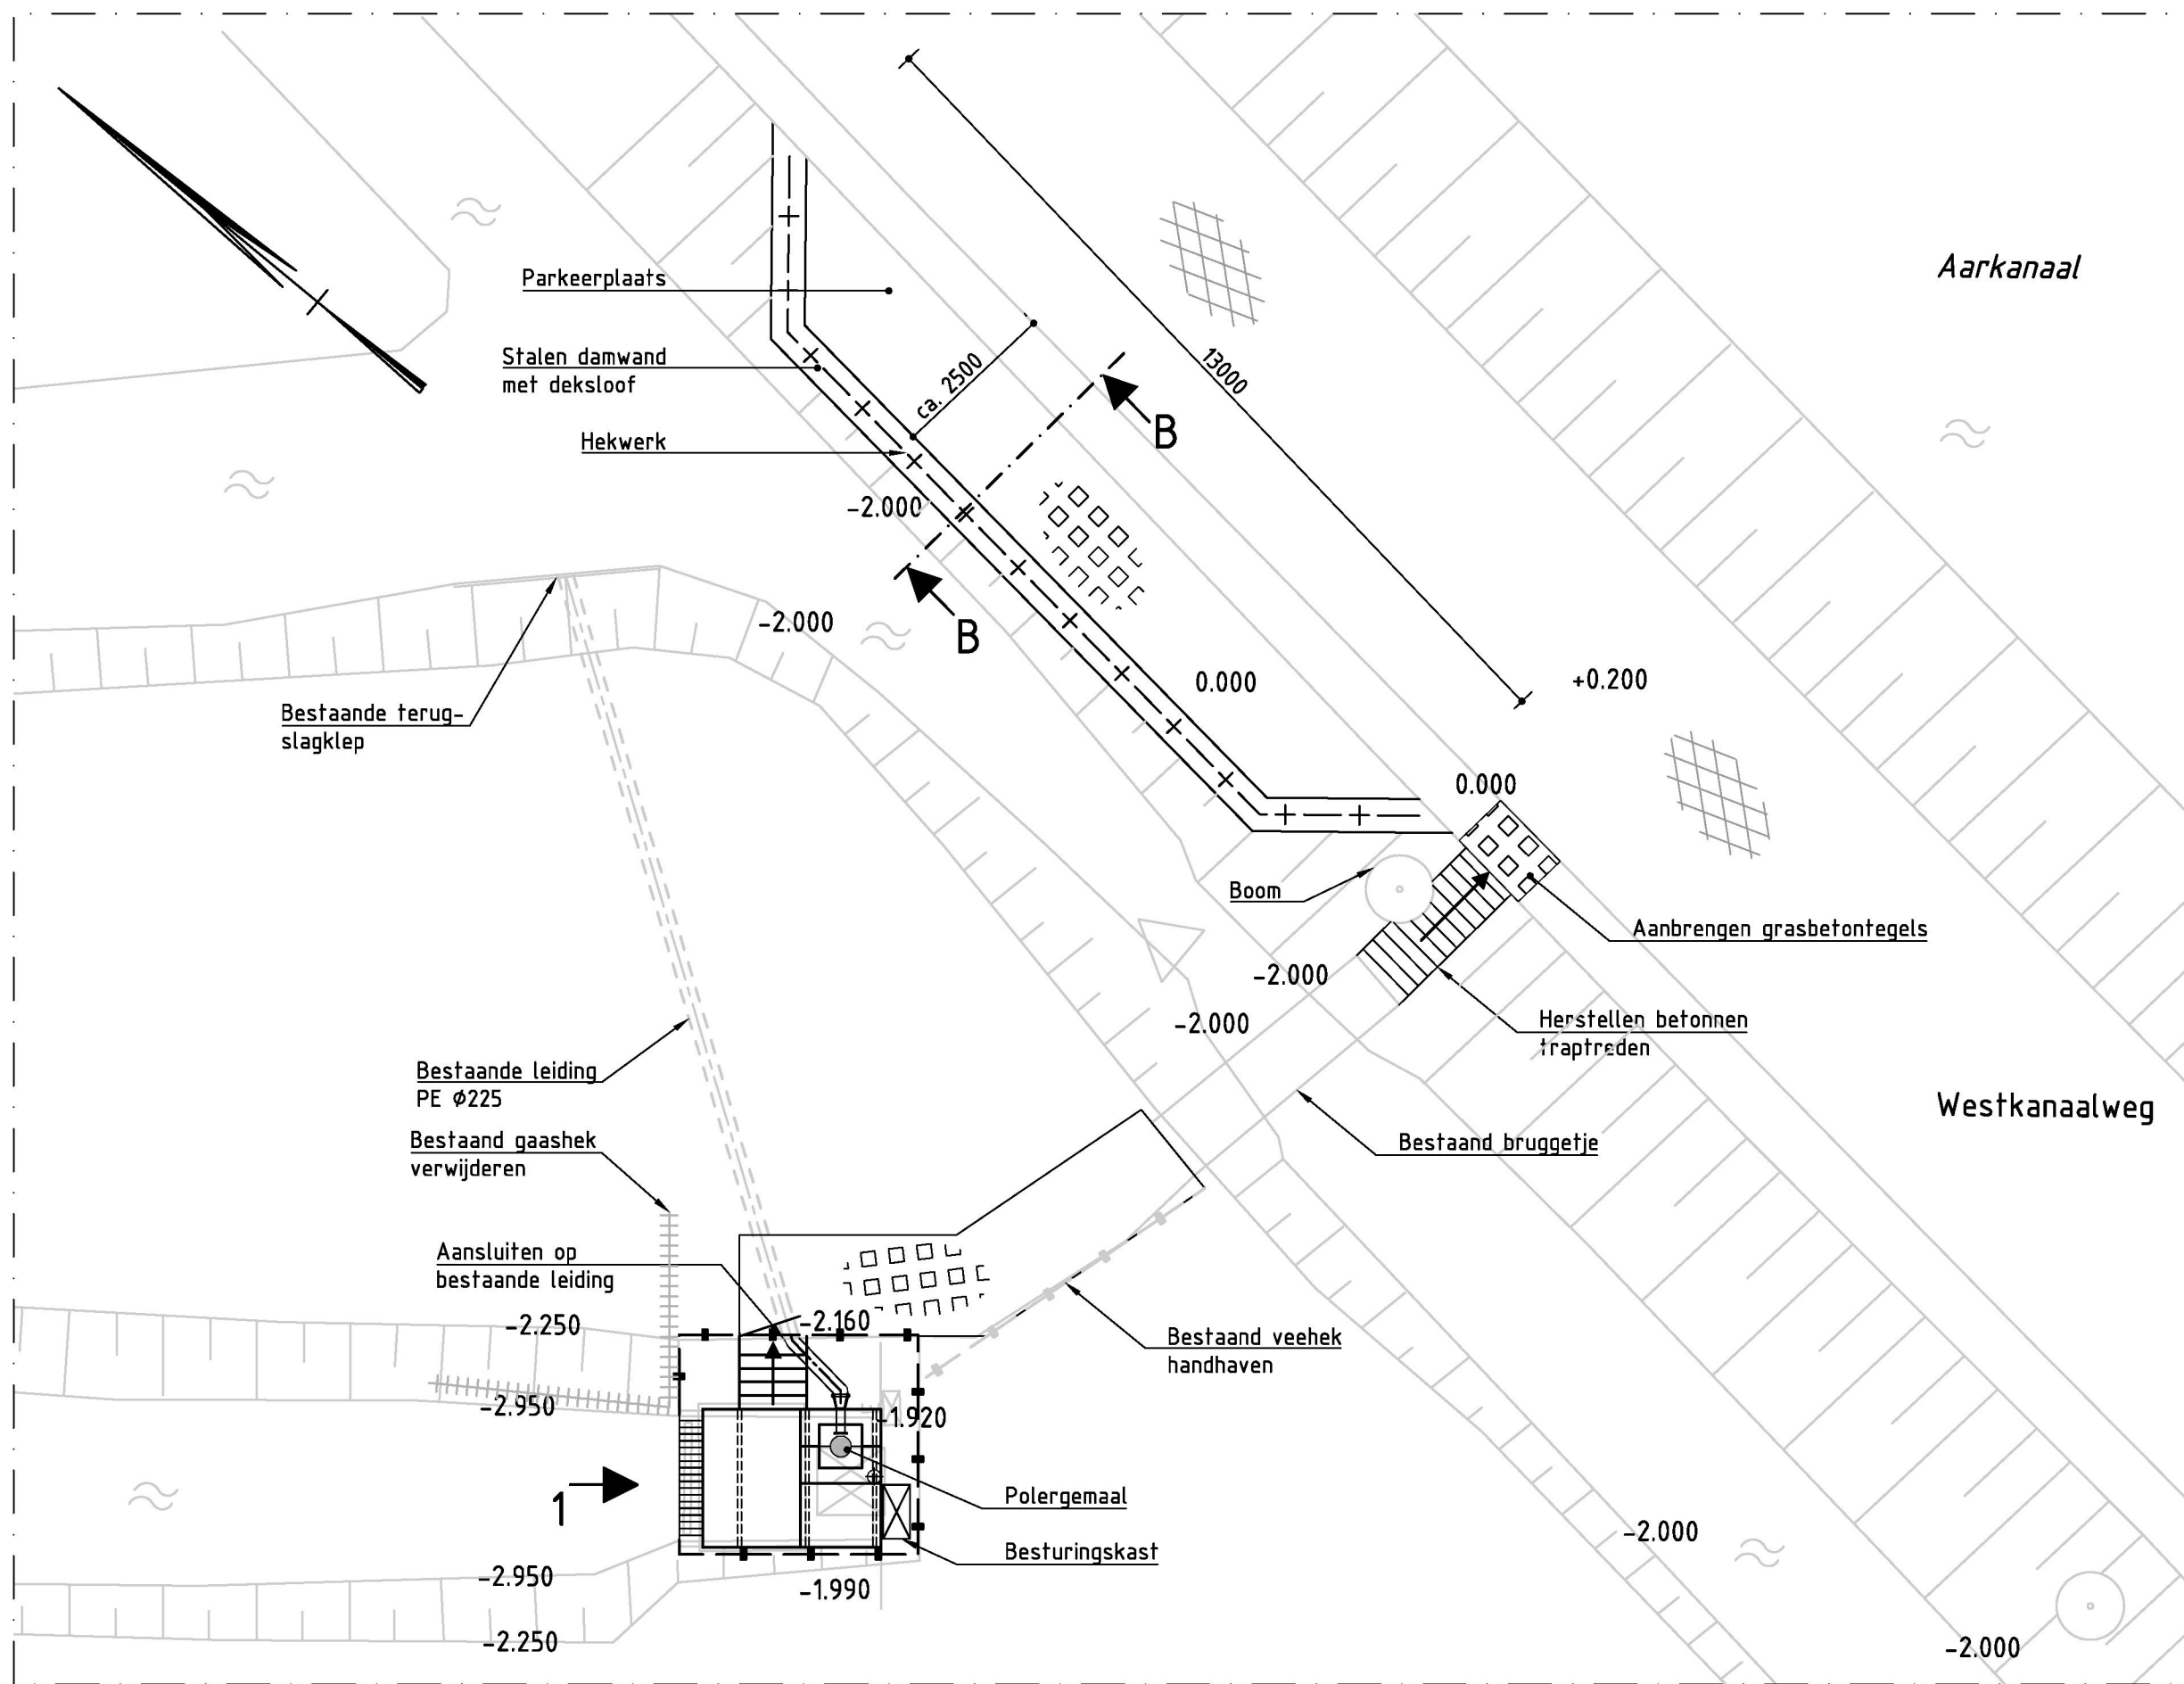

BOVENAANZICHT POLDERGEMAAL
SCHAAL 1:50

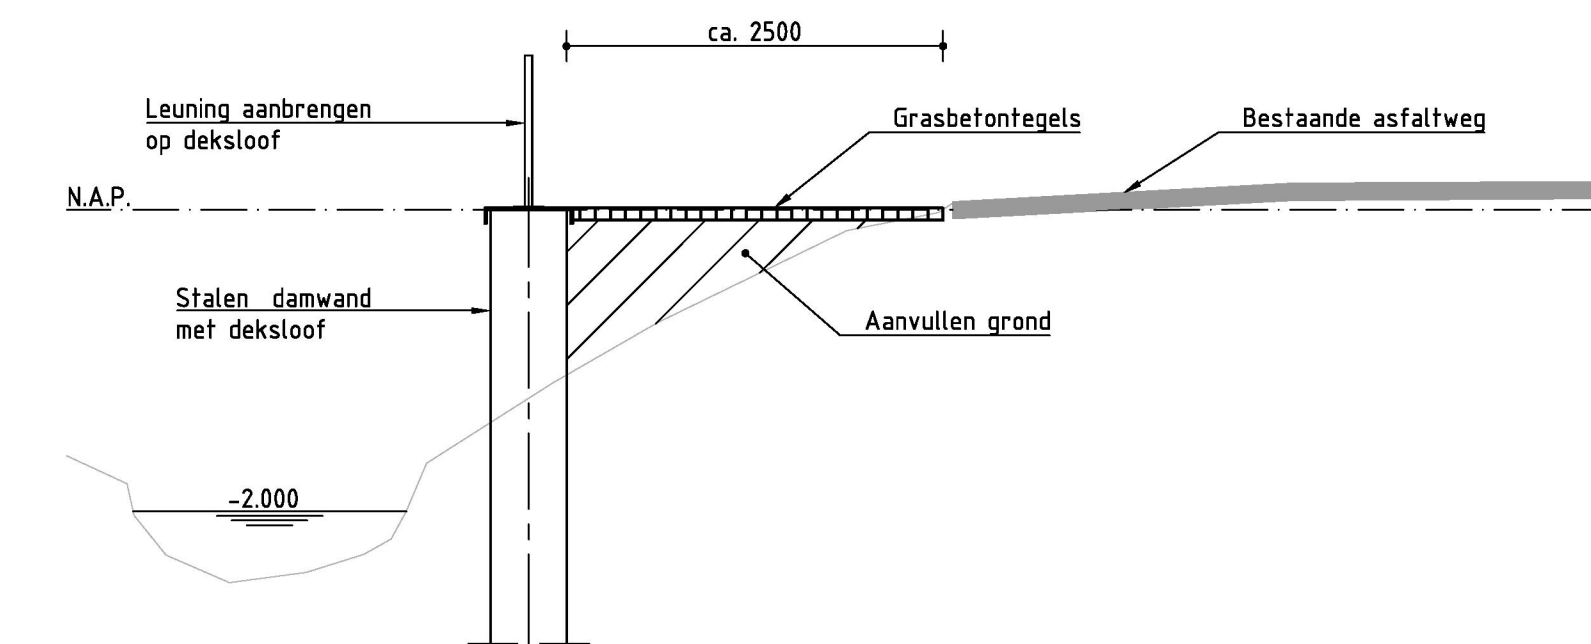

HUIDIGE SITUATIE
- Bestaande hekken verwijderen
- Bestaande vlonder & krooshek verwijderen
- Schakelkast & pomp verwijderen

ALGEMEEN:

- Maten in millimeters
- Hoogtematen in meters tov. n.a.p.
- Maatvoering in bestaande situatie ter plaatse controleren

LEGENDA:

- Hout
- Aanvullen grond
- Prefab beton
- Aluminium plaat
- Hekwerk
- Gaashek
- Staal
- Grasbetontegel

ORANJEWOUDE ALMERE Monitorweg 29 1322 SK Almere-Stad postbus 10044 TEL (036) 6308000 FAX (036) 5338189		TEKENAAR: B.HILBINK PROJECTLEIDER: M.J.BUETERS WILZIGING: D0 DATUM:	
D0 DEFINITIEF C0 CONCEPT wijz.: omschrijving:		BH BH gef.: d.d.: gez.:	
POLDERGEMAAL UITEINDSE EN MIDDELPOLDER (TER AAR) SITUATIE, AANZICHTEN EN DOORSNEDES VOORONTWERP			
behoort bij: Tekenaar: B. HILBINK Status: 15 07 2013 Schaal: 1:100, 1:50		Controleur: M.J. BUETERS Status: 14-03-2013 Rekeningnummer: 257804-C-1-04	