




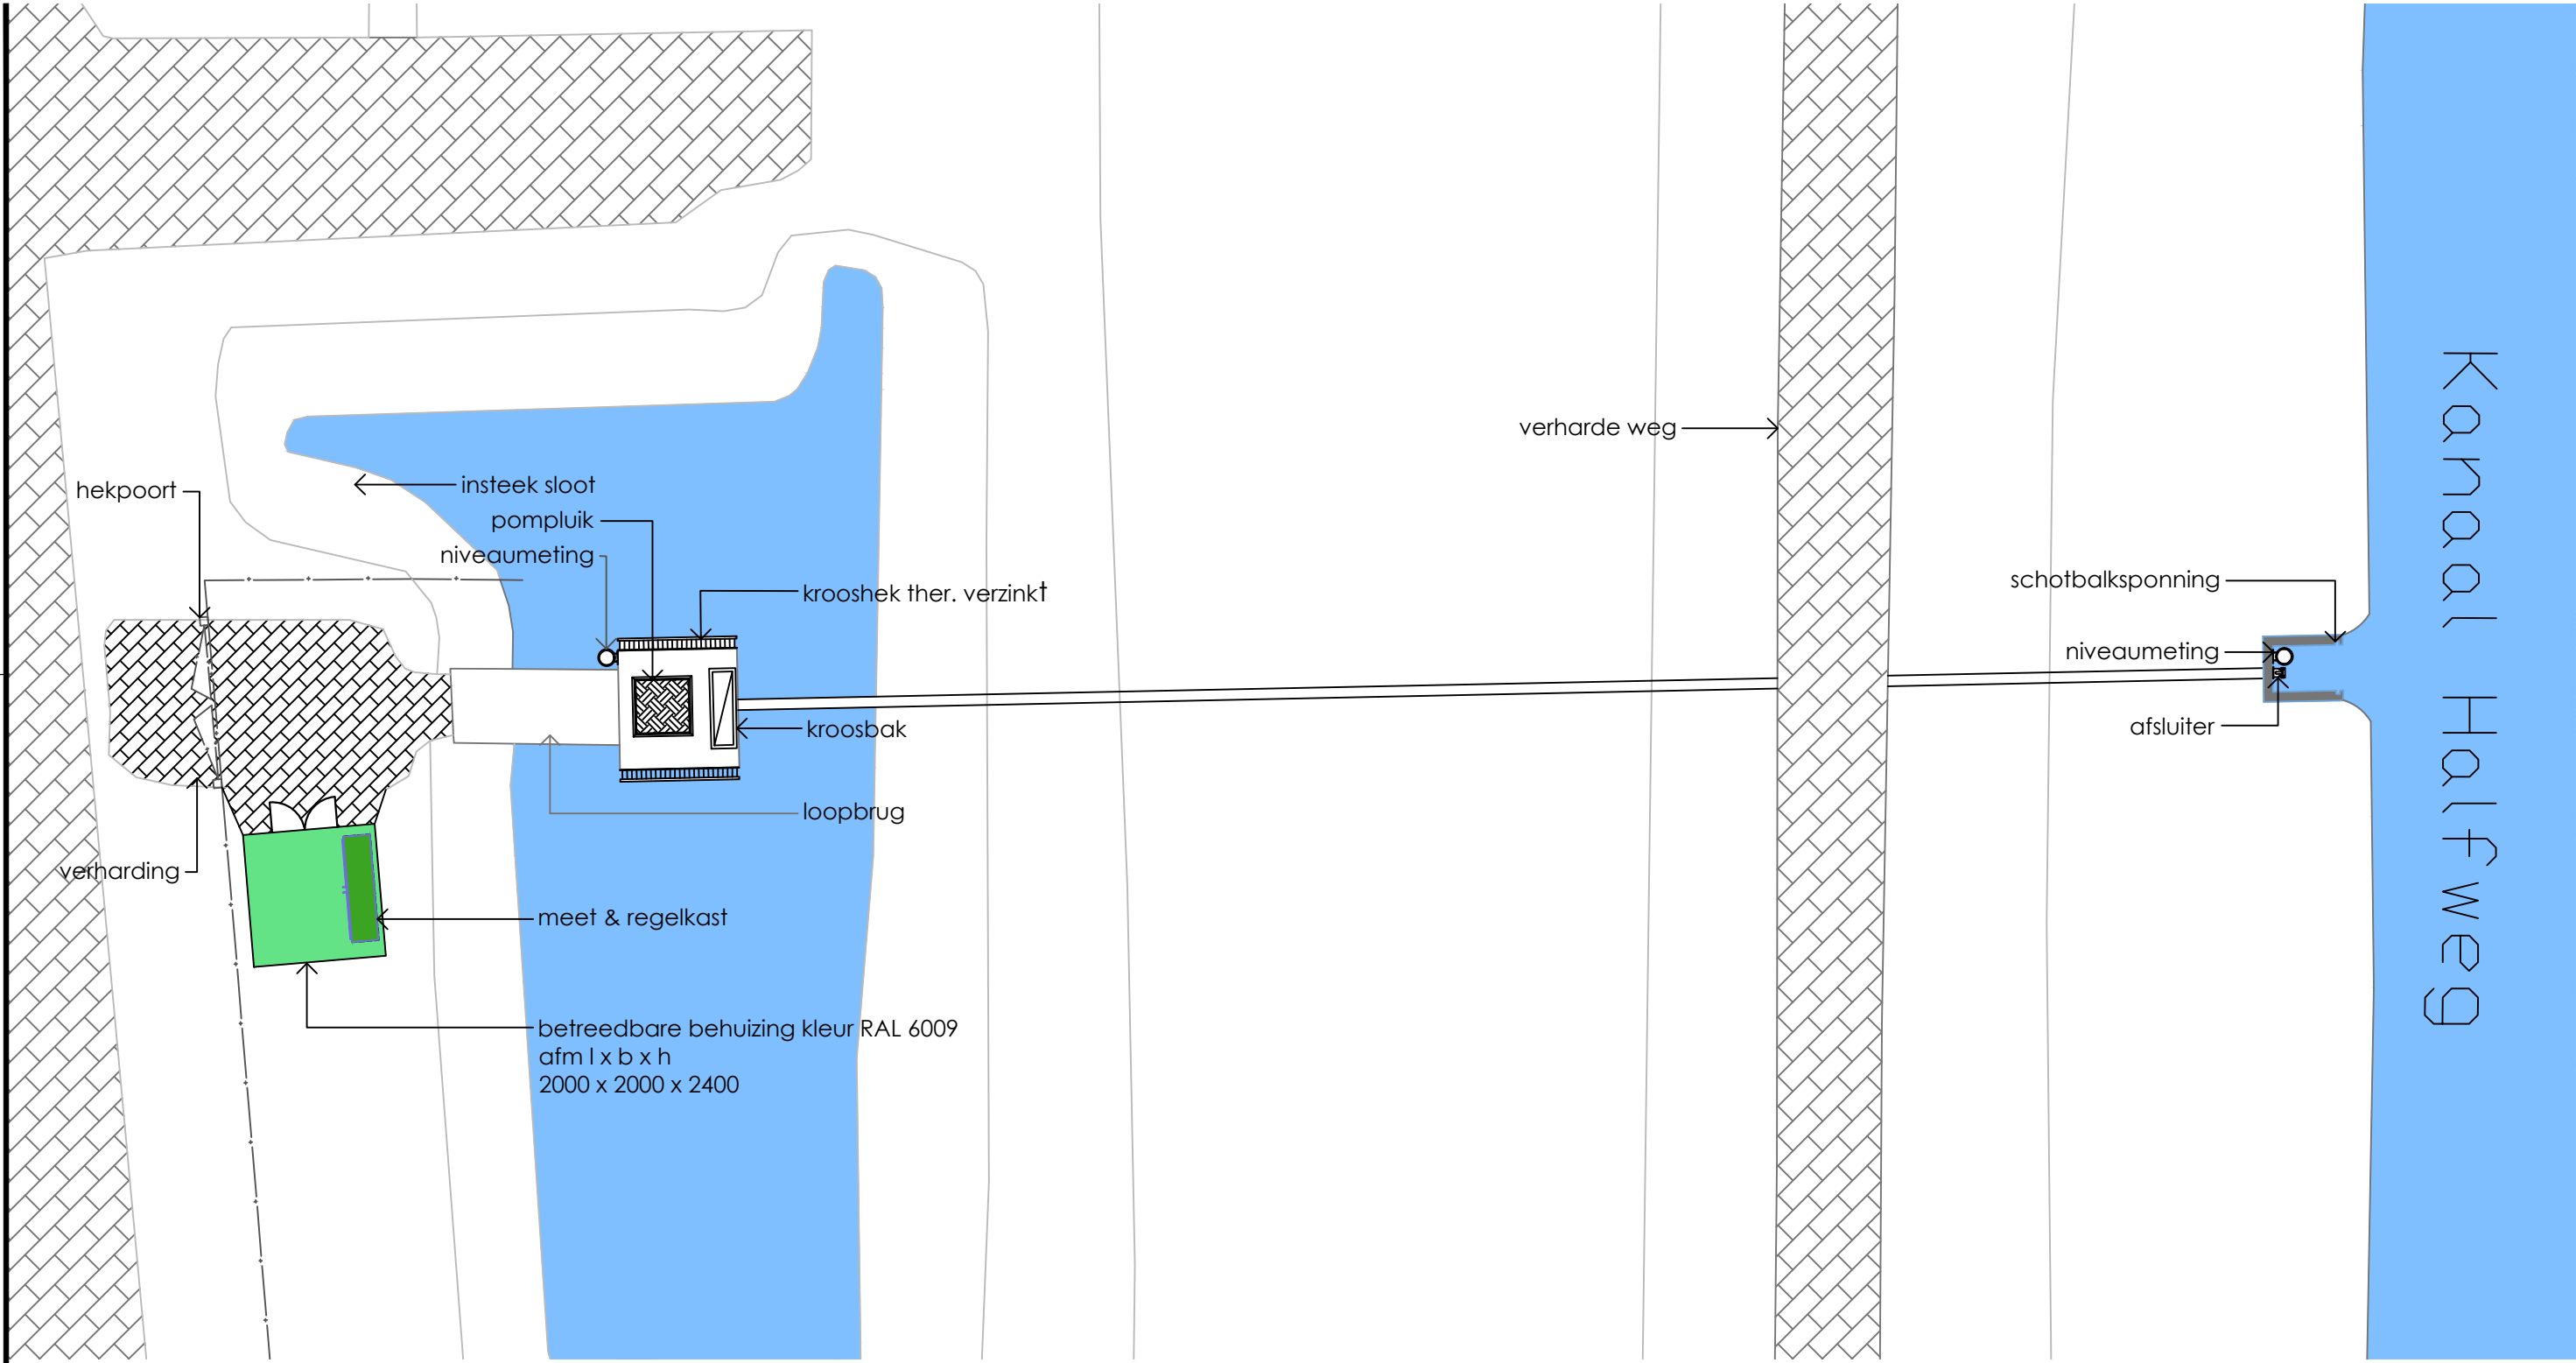

Bovenaanzicht
1:100

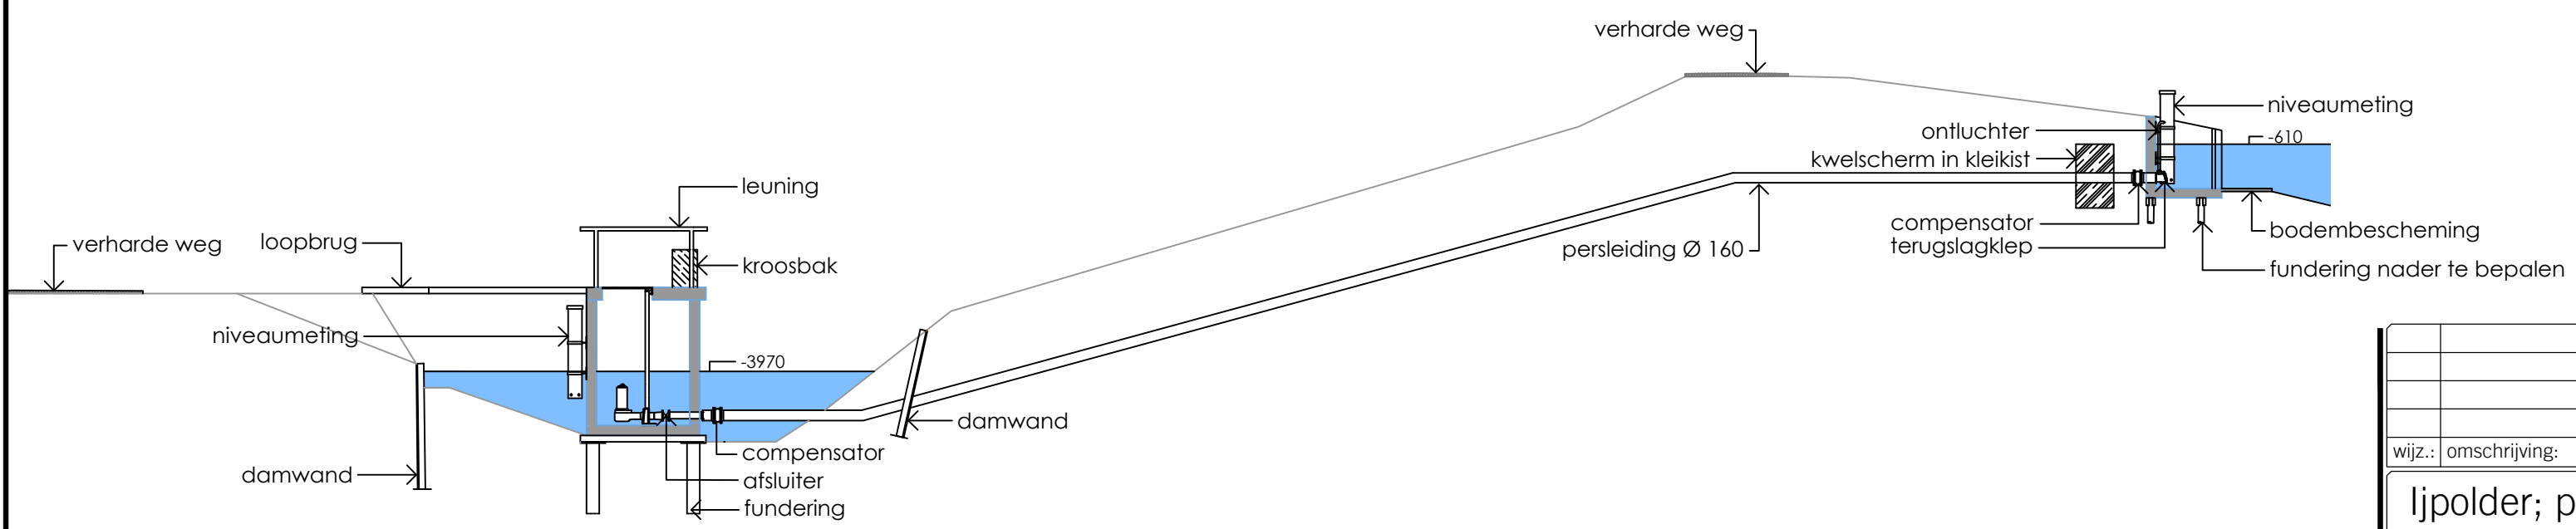

Langsdoorsnede
1:100

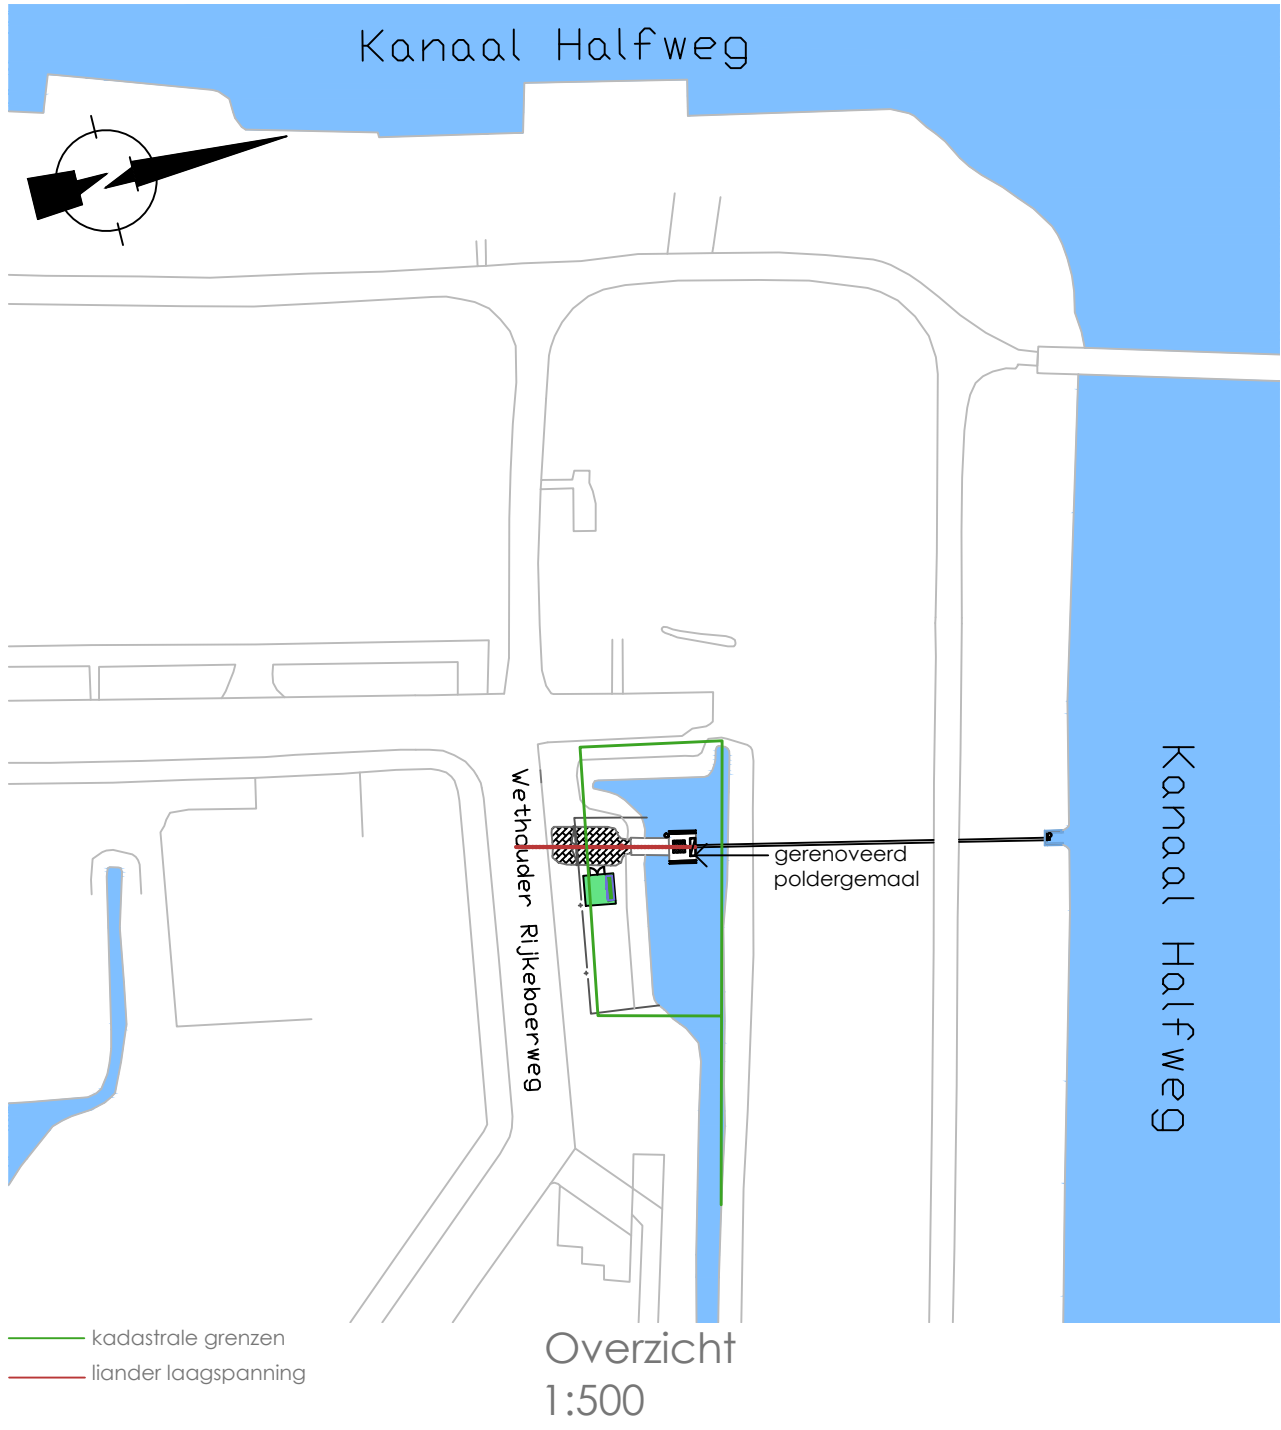

wijz.:		omschrijving:		get.:		d.d.:		gez.:			
Ijpolder; poldergemaal Ijpolder											
Nieuwe situatie t.b.v. aanvraag omgevingsvergunning											
Bovenaanzicht, Doorsnede, overzicht en foto											
behoort bij:		tekenaar		controleur		controledatum		constructeur		controledatum	
Daniël van der Meij		31 07 2013		A2		status		VOORLOPIG		datum	
schaal		tekening		nummer							

Archimedesweg 1, 2333 CM Leiden - Postbus 156, 2300 AD Leiden - Telefoon 071-3063063 - Internet www.rijnland.net - E-mail post@rijnland.net - Telefax 071-5123916