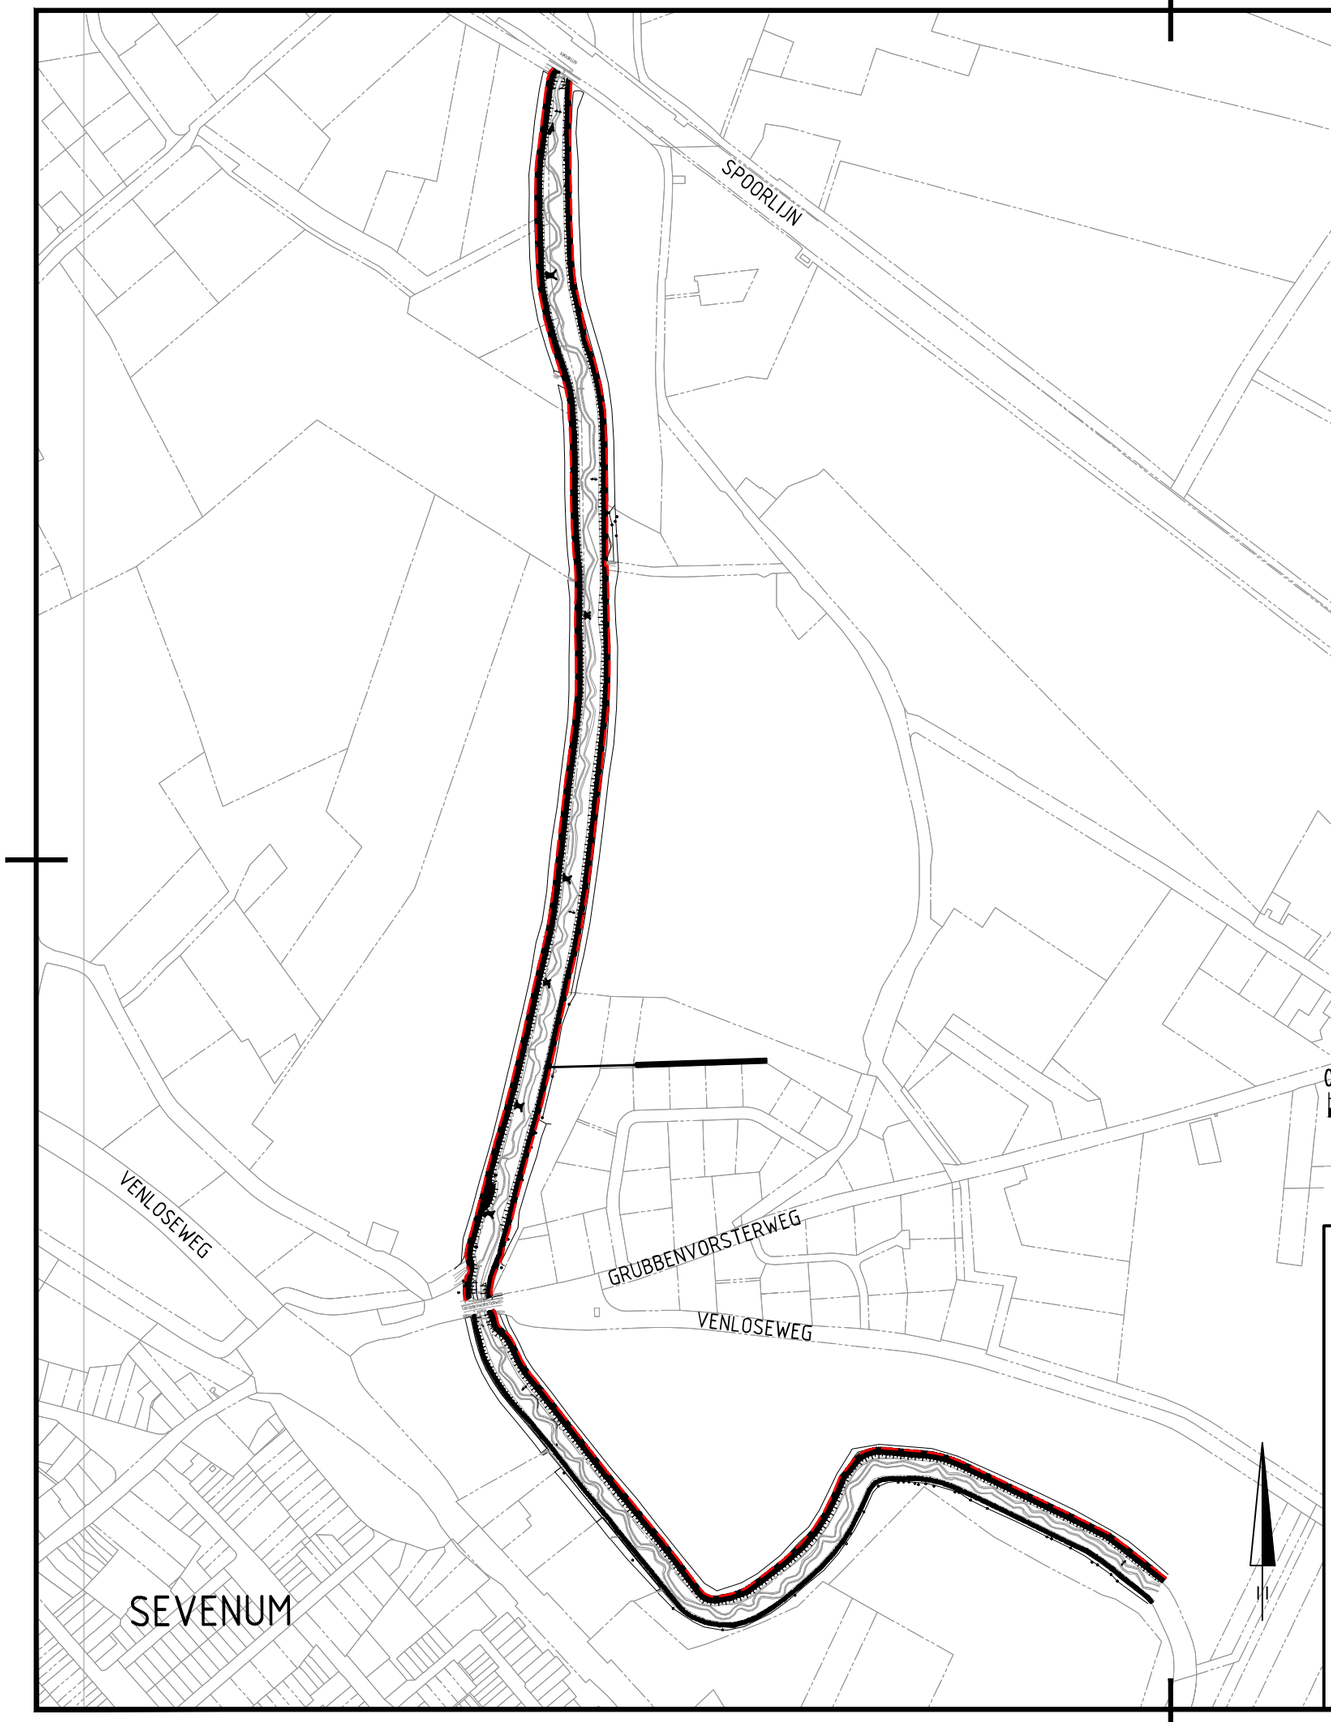


0 100 200 300 400 500m

MATEN IN METERS, TENZIJ ANDERS AANGEGEVEN
MATERIALEN IN MILLIMETERS

**Grontmij Nederland B.V.**
Zernikestraat 17
5612 HZ Eindhoven
Postbus 1265
5602 BG Eindhoven
T +31 40 265 12 11
www.grontmij.nl

CONCEPT

Opdrachtgever
# WATERSCHAP PEEL EN MAASVALLEI

Project
## GROOTE MOLENBEEK

Onderdeel
## OVERZICHTSSITUATIE

| Tekeningnummer | Rev. | Bestandsnaam | Formaat | Schaal | Blad | Aantal |
|---|---|---|---|---|---|---|
| 330724-EHV-316-T02-5 | | 330724-EHV-316-T02 | A3 | 1:5000 | 1 | 1 |

| Kantoor | Projectnummer | Besteknummer | Datum van uitgave | Get. | Gez. | Acc. |
|---|---|---|---|---|---|---|
| EINDHOVEN | 330724 | | 03-09-2013 | NR. | D.M. | A.E. |

Grontmij

www.grontmij.nl

© Grontmij Nederland B.V. Alle rechten voorbehouden