



| | |
|------------------|---|
| LOCATIE | Kotter |
| MAATREGEL | Plaatsing bord E4 van bijlage 1 van het Reglement verkeersregels en verkeerstekens 1990 met onderbord met de tekst "opladen elektrische motorvoertuigen" en onderbord OB504 bij de op de tekening met een kruis gemarkeerde parkeerplaatsen. Behoort bij besluit van burgemeester en wethouders van Amstelveen van 30 september 2013. |

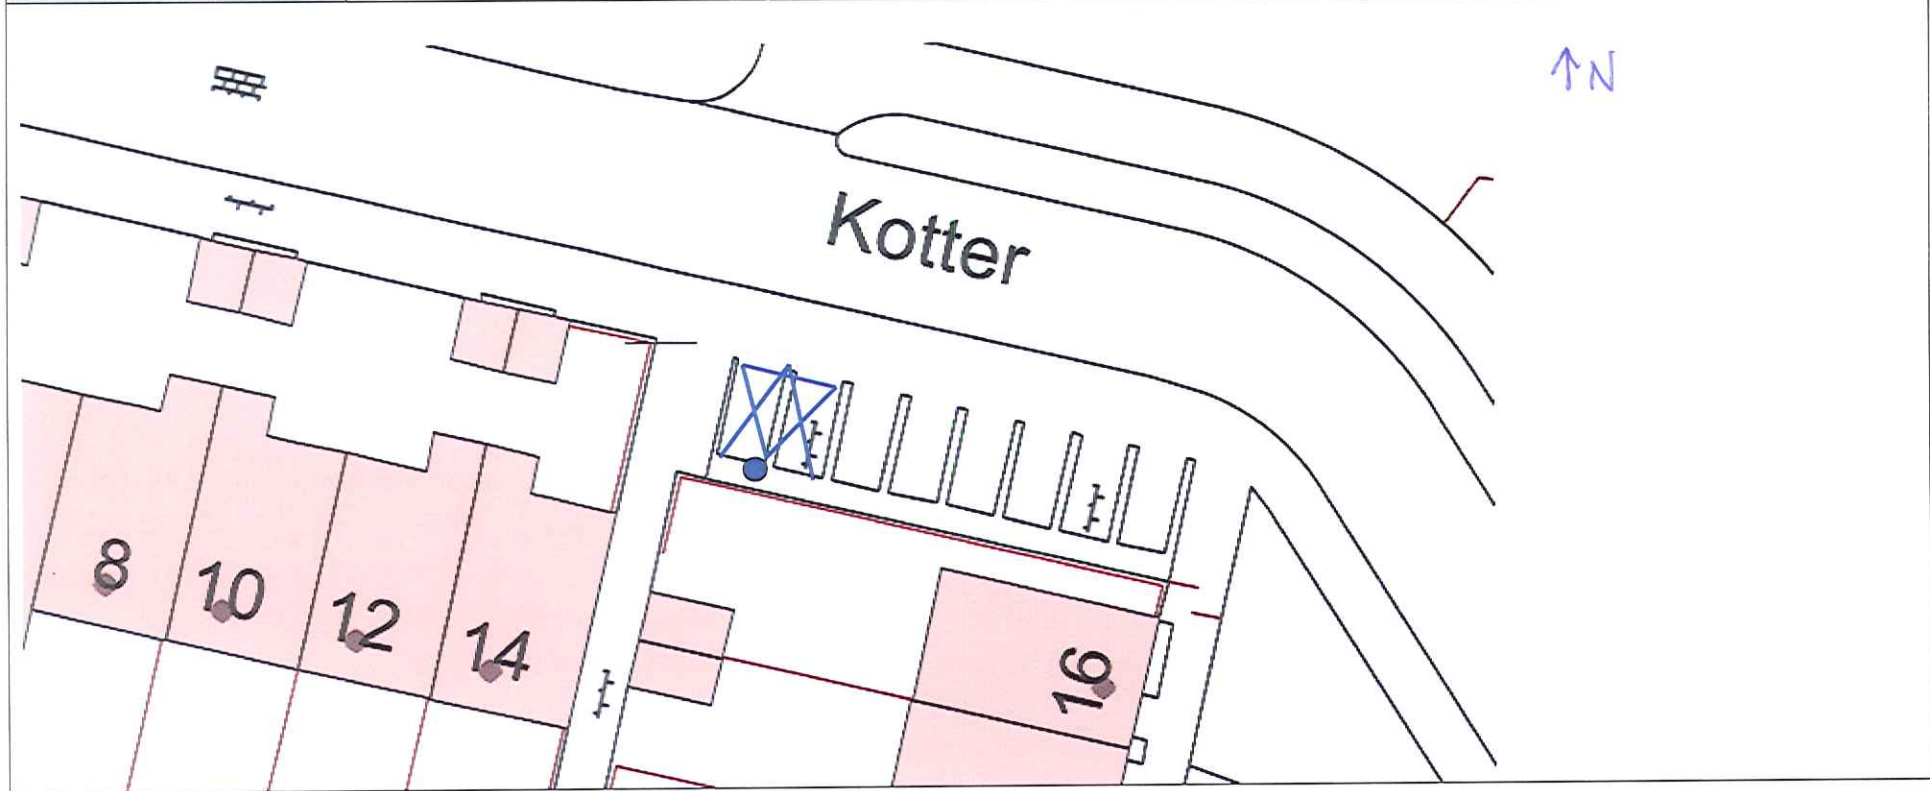

●
Is paal


| | |
|------------------|---|
| LOCATIE | Jane Addamslaan bij kruising met Drakensteyn |
| MAATREGEL | Plaatsing bord E4 van bijlage 1 van het Reglement verkeersregels en verkeerstekens 1990 met onderbord met de tekst "opladen elektrische motorvoertuigen" en onderbord OB504 bij de op de tekening in blauwe kleur weergegeven parkeerplaatsen. Behoort bij besluit van burgemeester en wethouders van Amstelveen van 30 september 2013. |

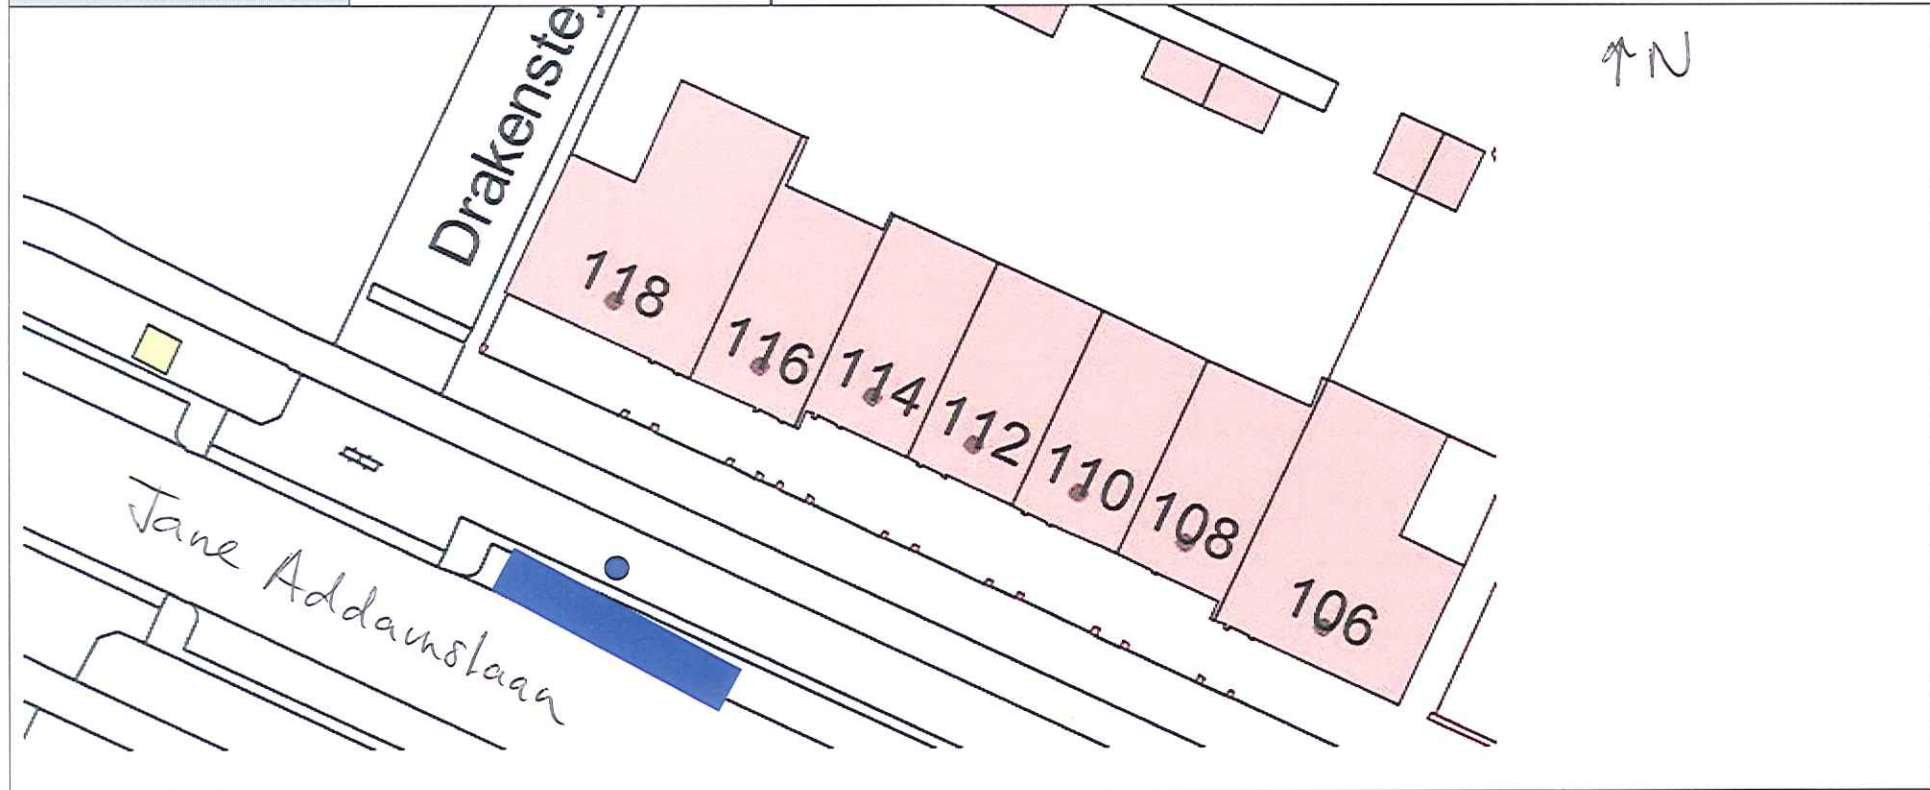

●
Is paal

■
Is plaats


| | |
|------------------|--|
| LOCATIE | Grote Beer |
| MAATREGEL | Aanwijzing extra parkeerplaats "opladen elektrische motorvoertuigen". Aan het bord E4 van bijlage 1 van het Reglement verkeersregels en verkeerstekens 1990 en het onderbord met de tekst "opladen elektrische motorvoertuigen" wordt het onderbord OB504 toegevoegd. Behoort bij besluit van Burgemeester en wethouders van 30 september 2013 |

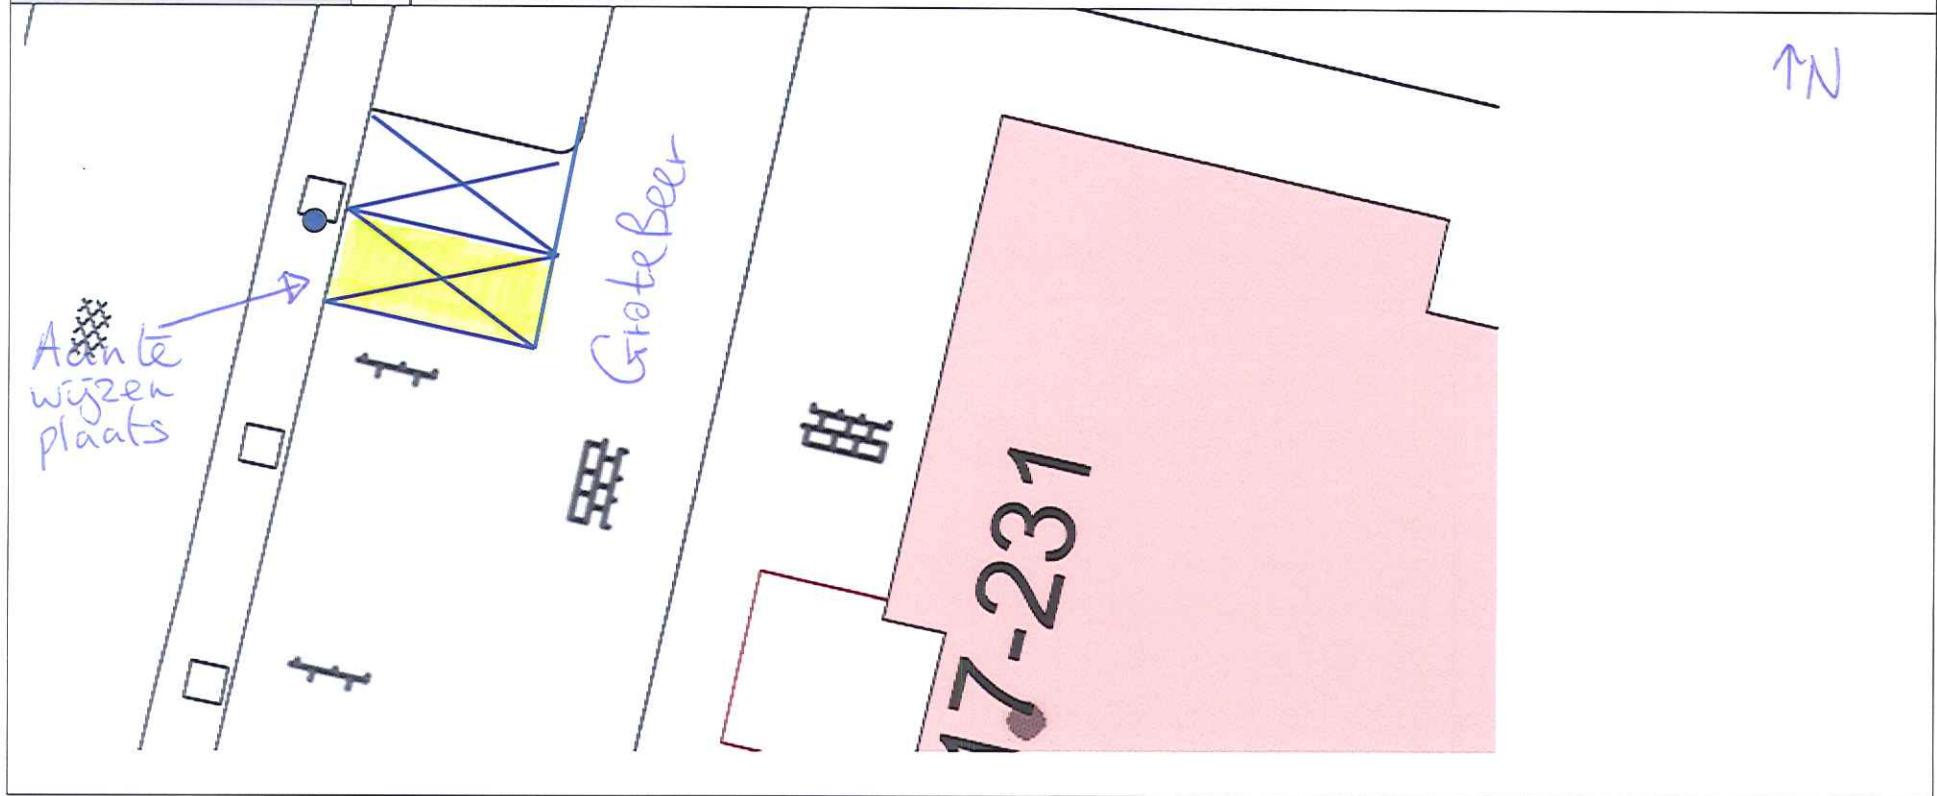

●
Is paal


■
Is plaats

| | |
|------------------|---|
| LOCATIE | Saskia van Uylenburgweg |
| MAATREGEL | Aanwijzing extra parkeerplaats "opladen elektrische motorvoertuigen". Aan het bord E4 van bijlage 1 van het Reglement verkeersregels en verkeerstekens 1990 en het onderbord met de tekst "opladen elektrische motorvoertuigen" wordt het onderbord OB504 toegevoegd. Behoort bij besluit van Burgemeester en wethouders van 30 september 2013. |

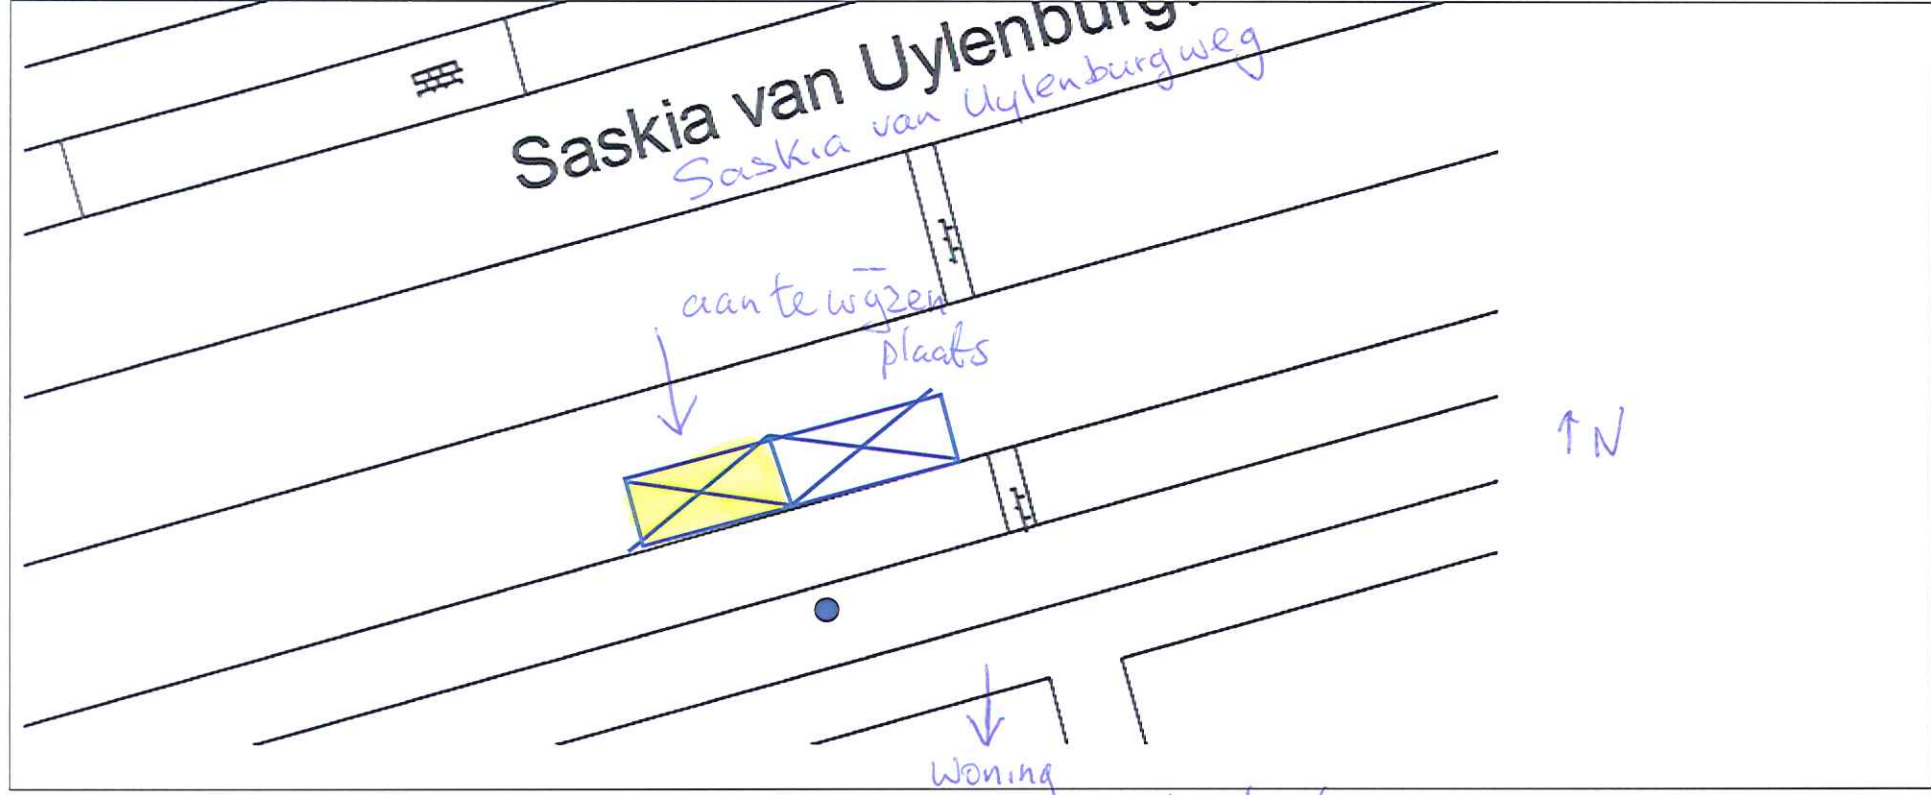

●
Is paal

| | |
|------------------|---|
| LOCATIE | Mr. S. van Houtenlaan |
| MAATREGEL | Aanwijzing extra parkeerplaats "opladen elektrische motorvoertuigen". Aan het bord E4 van bijlage 1 van het Reglement verkeersregels en verkeerstekens 1990 en het onderbord met de tekst "opladen elektrische motorvoertuigen" wordt het onderbord OB504 toegevoegd. Behoort bij besluit van Burgemeester en wethouders van 30 september 2013. |

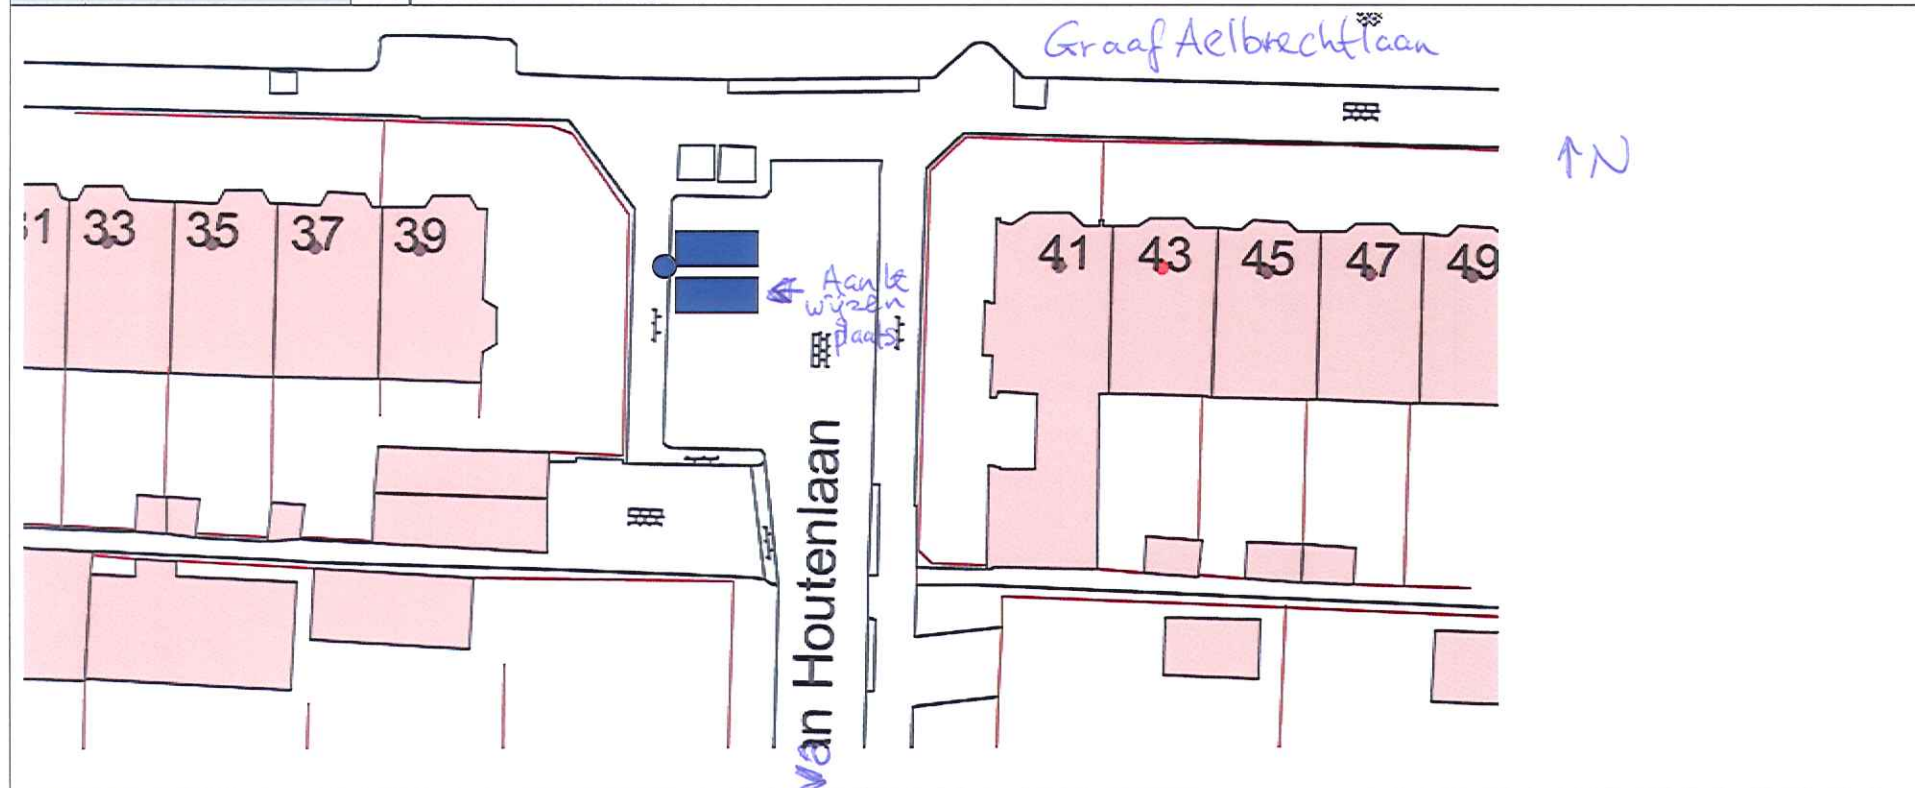

●
Is paal

■
Is plaats