


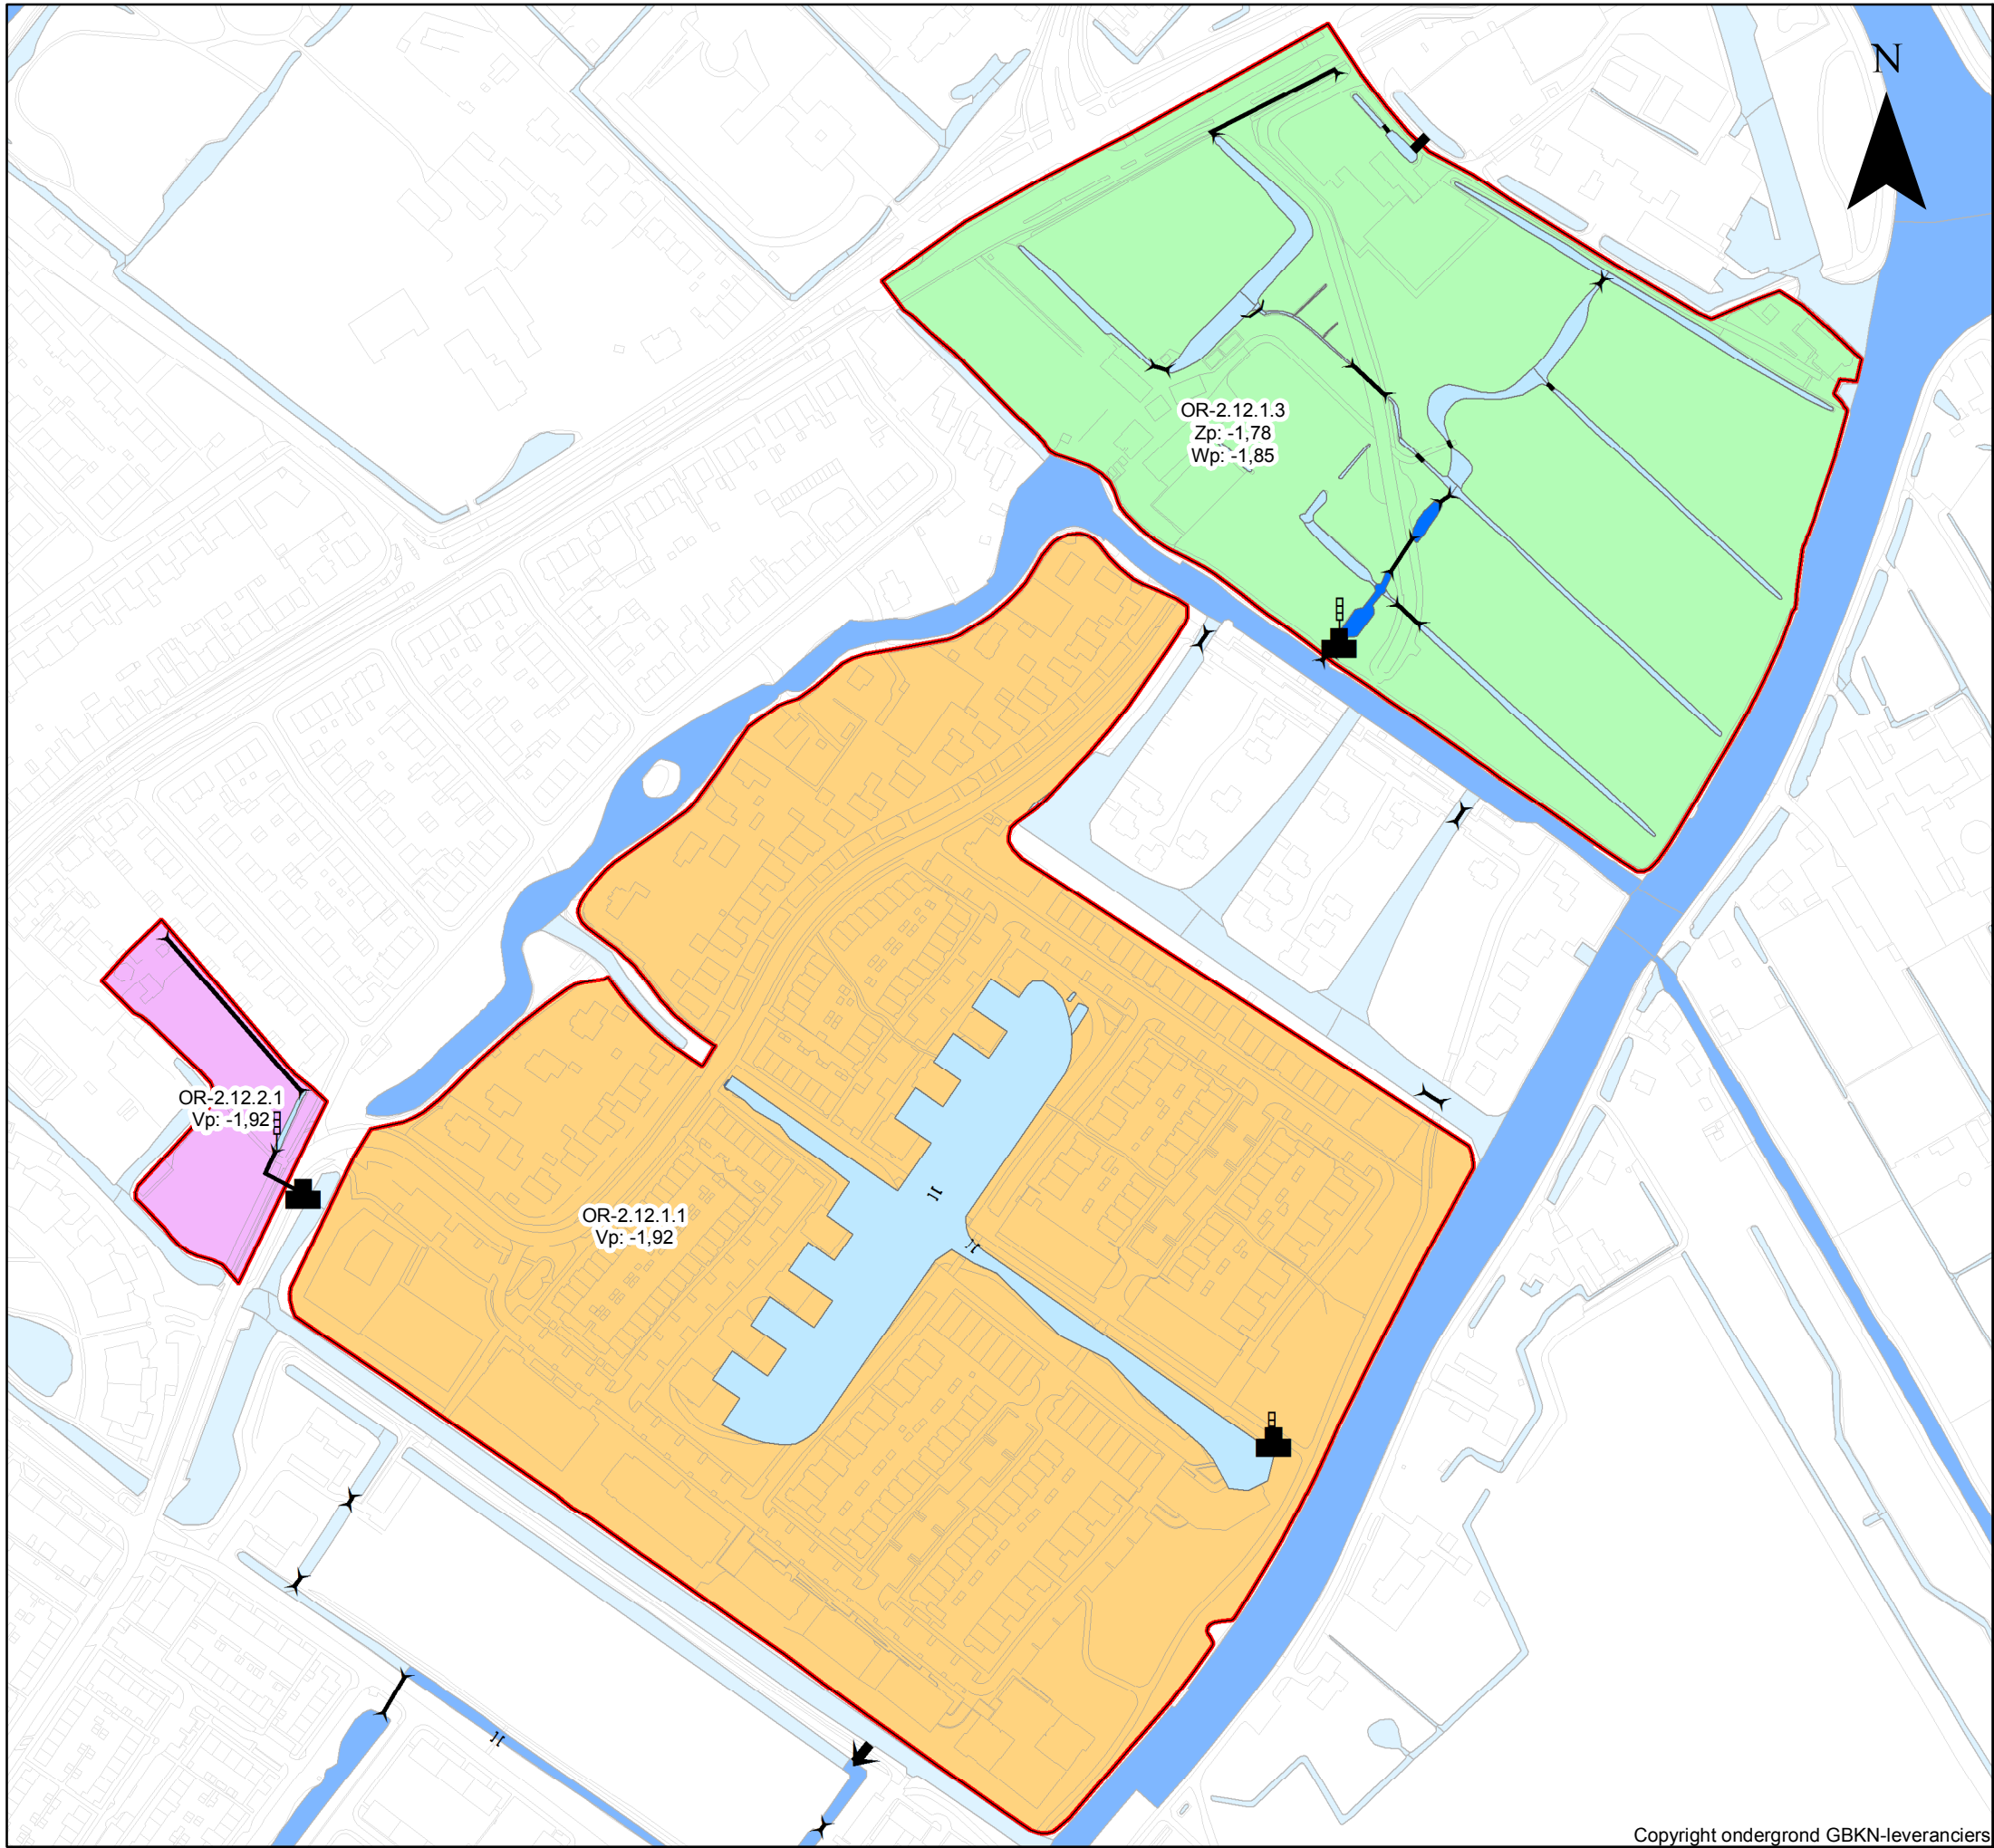

Toekomstige waterhuishoudkundige situatie

Legenda

- grens polder
- grens peilvak
- OR-2.12.1.1
- OR-2.12.1.3
- OR-2.12.2.1

Kunstwerken

- stuw
- peilschaal
- brug
- duiker
- inlaat
- gemaal

Watergangen

- primaire watergang
- overige watergang

Behoort bij besluit van de Verenigde Vergadering van het Hoogheemraadschap van Rijnland, d.d. nr.

De secretaris algemeen directeur,

A. Haijtjema

Peilbesluit ZuidHoflandschepolder

juli 2013
Schaal: 1:3.400



Hoogheemraadschap van
Rijnland