


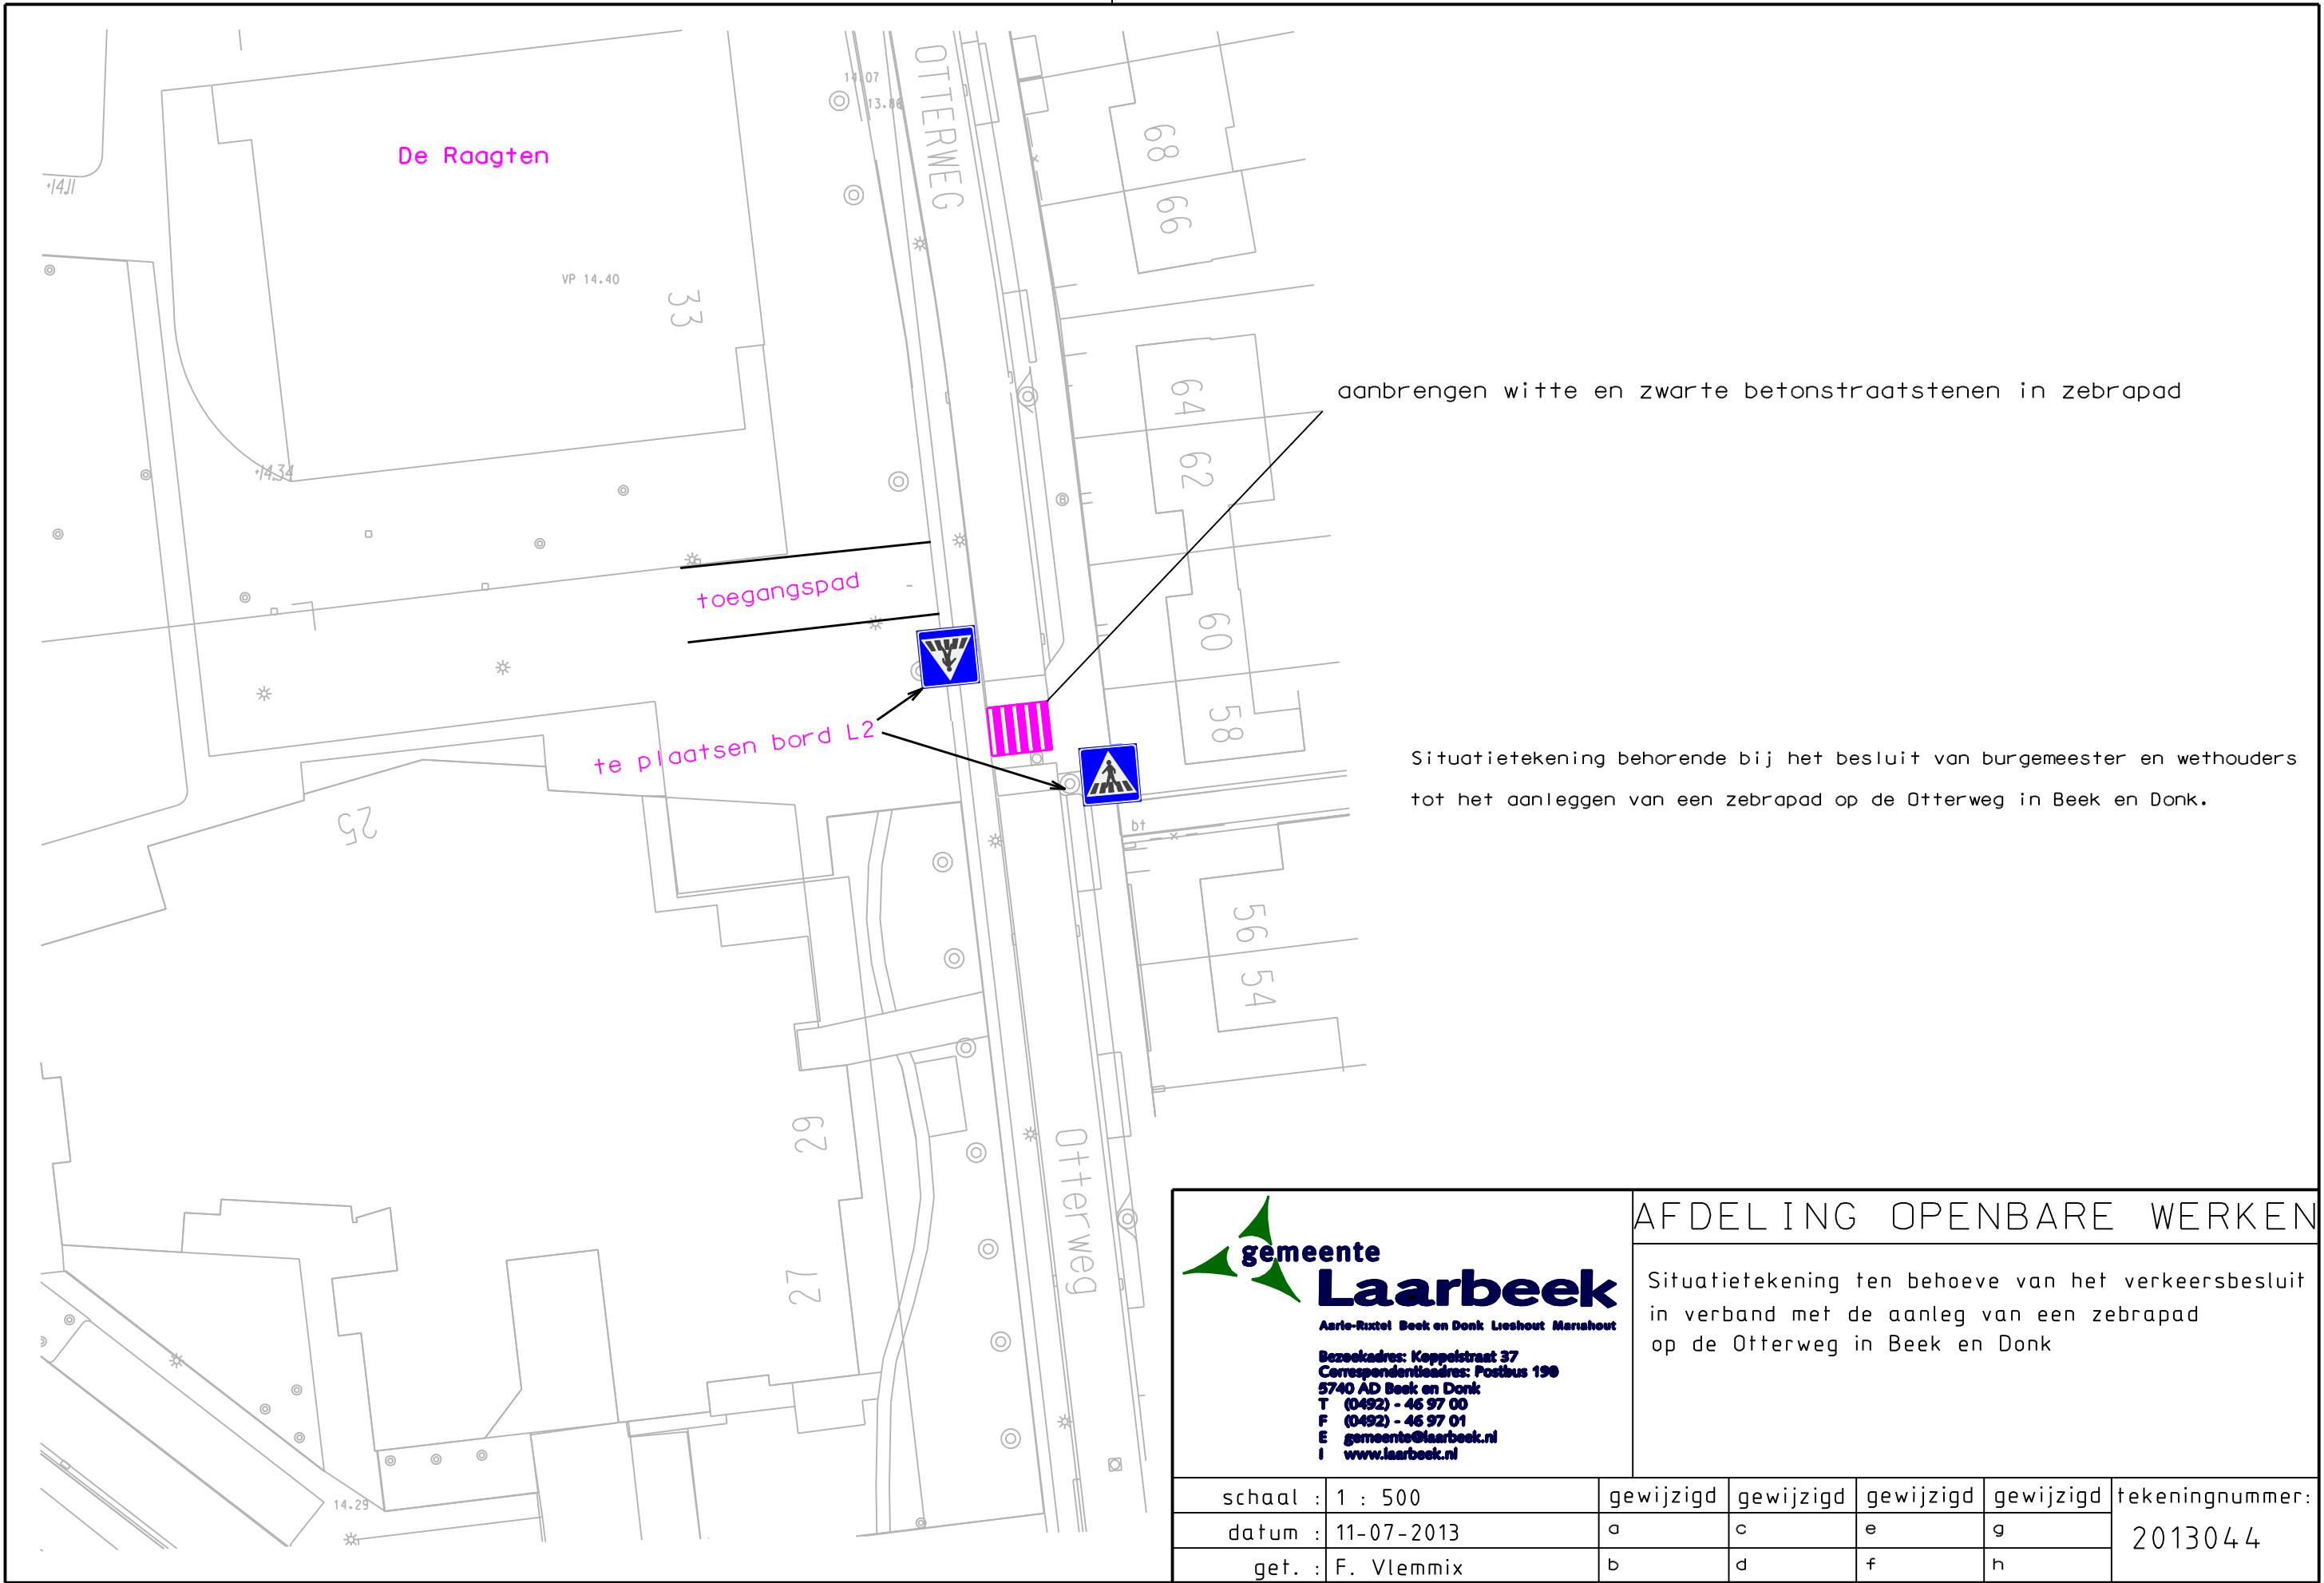

 **gemeente Laarbeek**
Aarle-Rixtel Beek en Donk Lieshout Mariahout
Bezoekadres: Keppelstraat 37
Correspondentieadres: Postbus 190
5740 AD Beek en Donk
T (0492) - 46 97 00
F (0492) - 46 97 01
E gemeente@laarbeek.nl
I www.laarbeek.nl

AFDELING OPENBARE WERKEN

Situatietekening ten behoeve van het verkeersbesluit in verband met de aanleg van een zebrapad op de Otterweg in Beek en Donk

schaal : 1 : 500	gewijzigd	gewijzigd	gewijzigd	gewijzigd	tekeningnummer: 2013044
datum : 11-07-2013	a	c	e	g	
get. : F. Vlemmix	b	d	f	h	