



OVERZICHT KADEVAK 1A (DEEL 1)

Schaal 1:10000

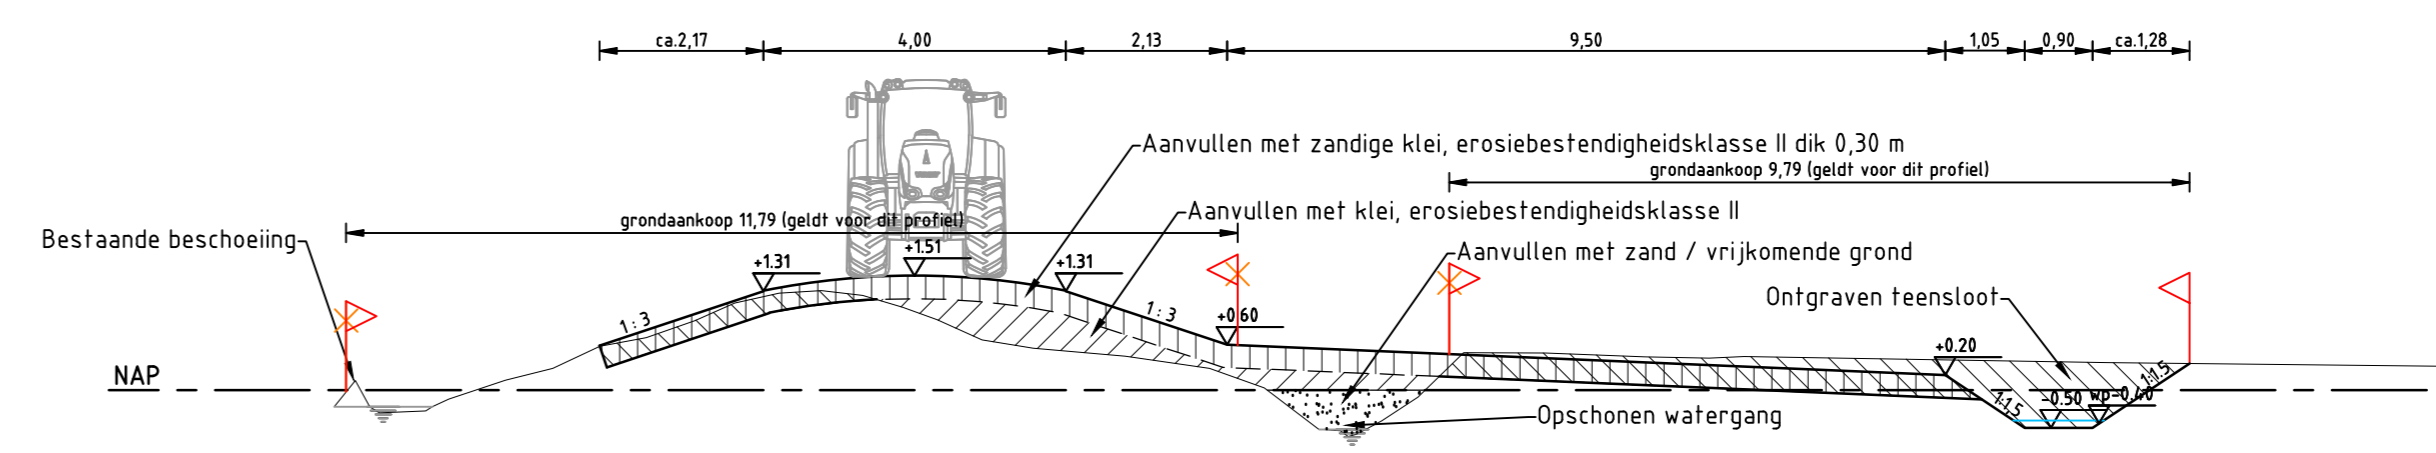


DWARSPROFIEL 24

Schaal 1:100
Kadevak 1A

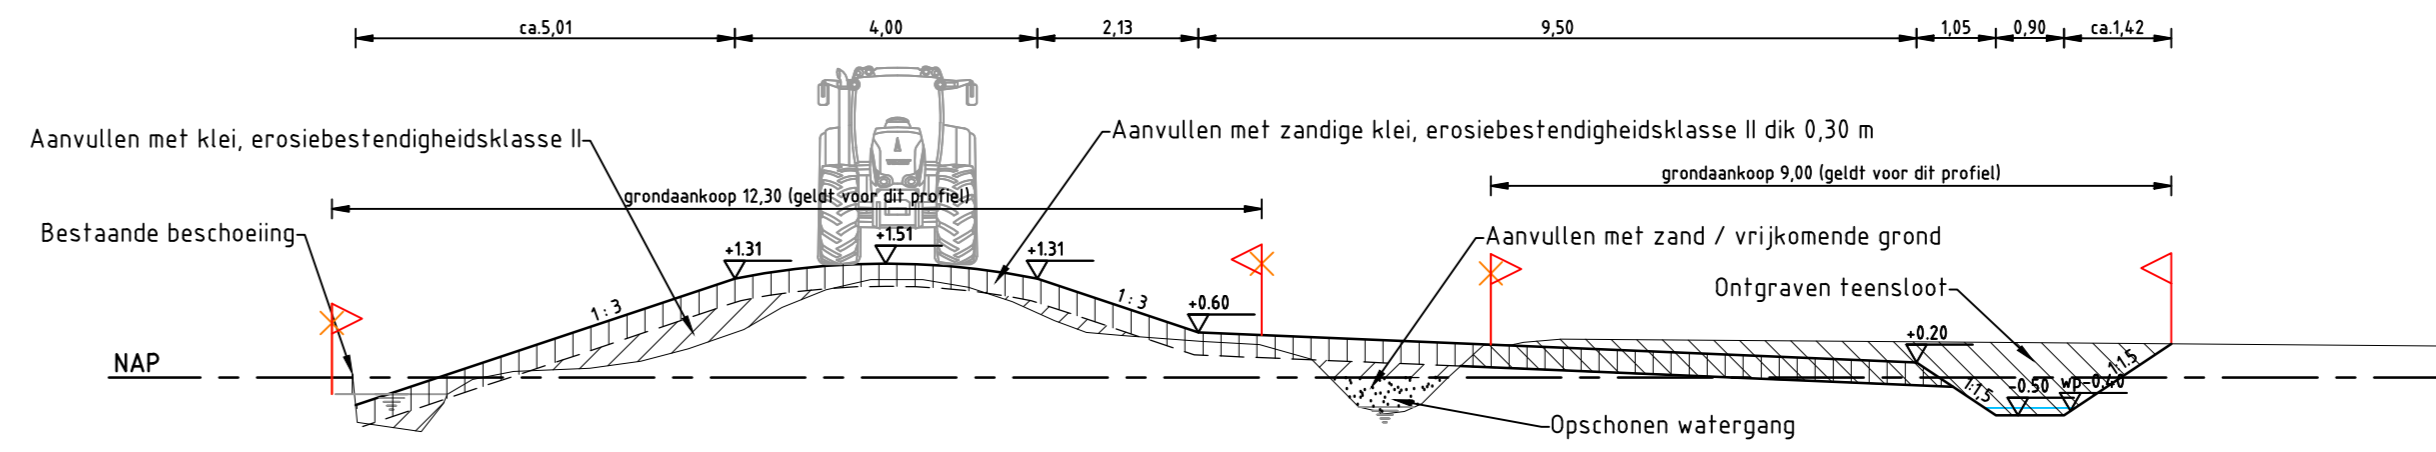


DWARSPROFIEL 25

Schaal 1:100
Kadevak 1A

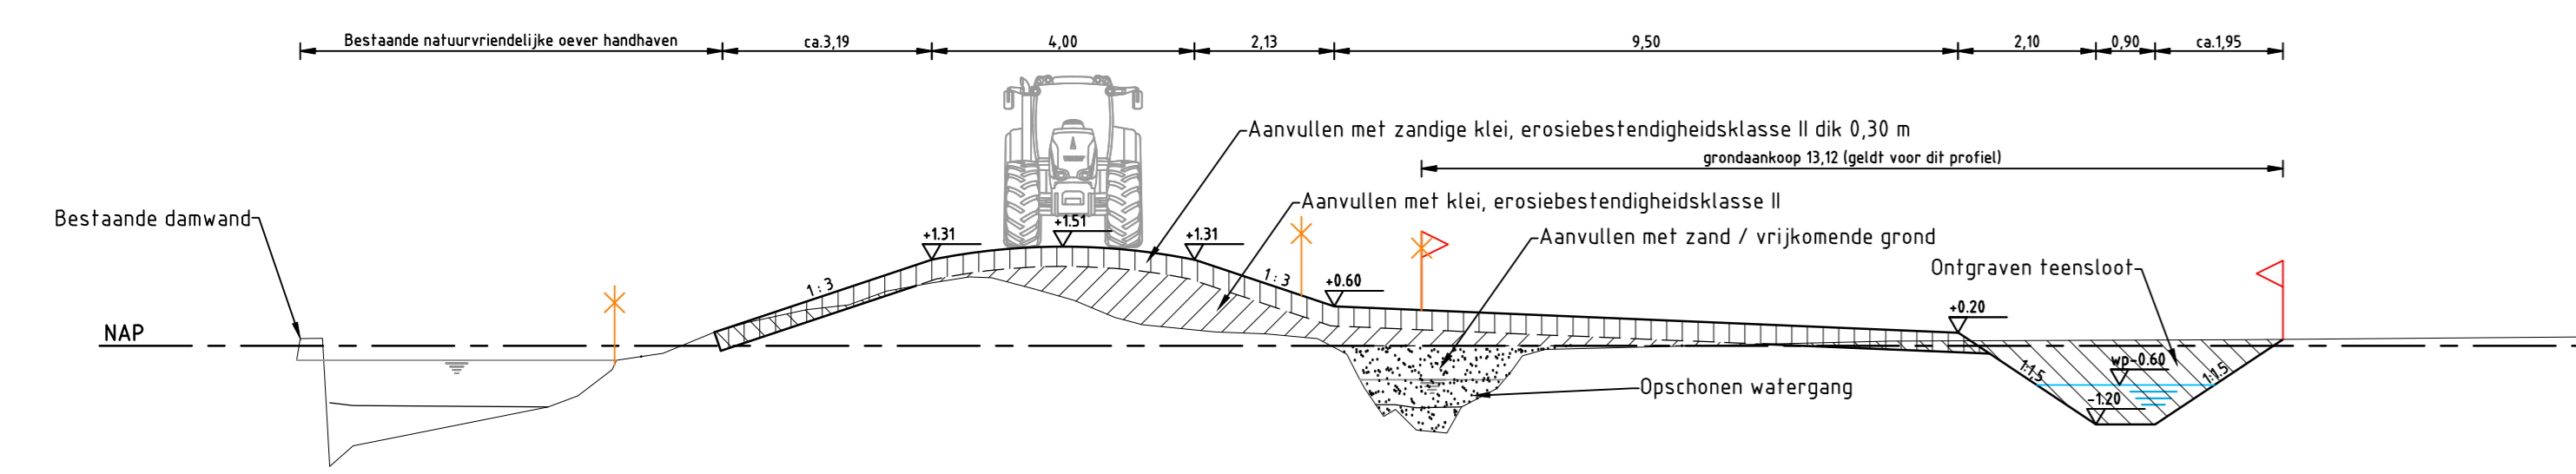


DWARSPROFIEL 19

Schaal 1:100
Kadevak 1A

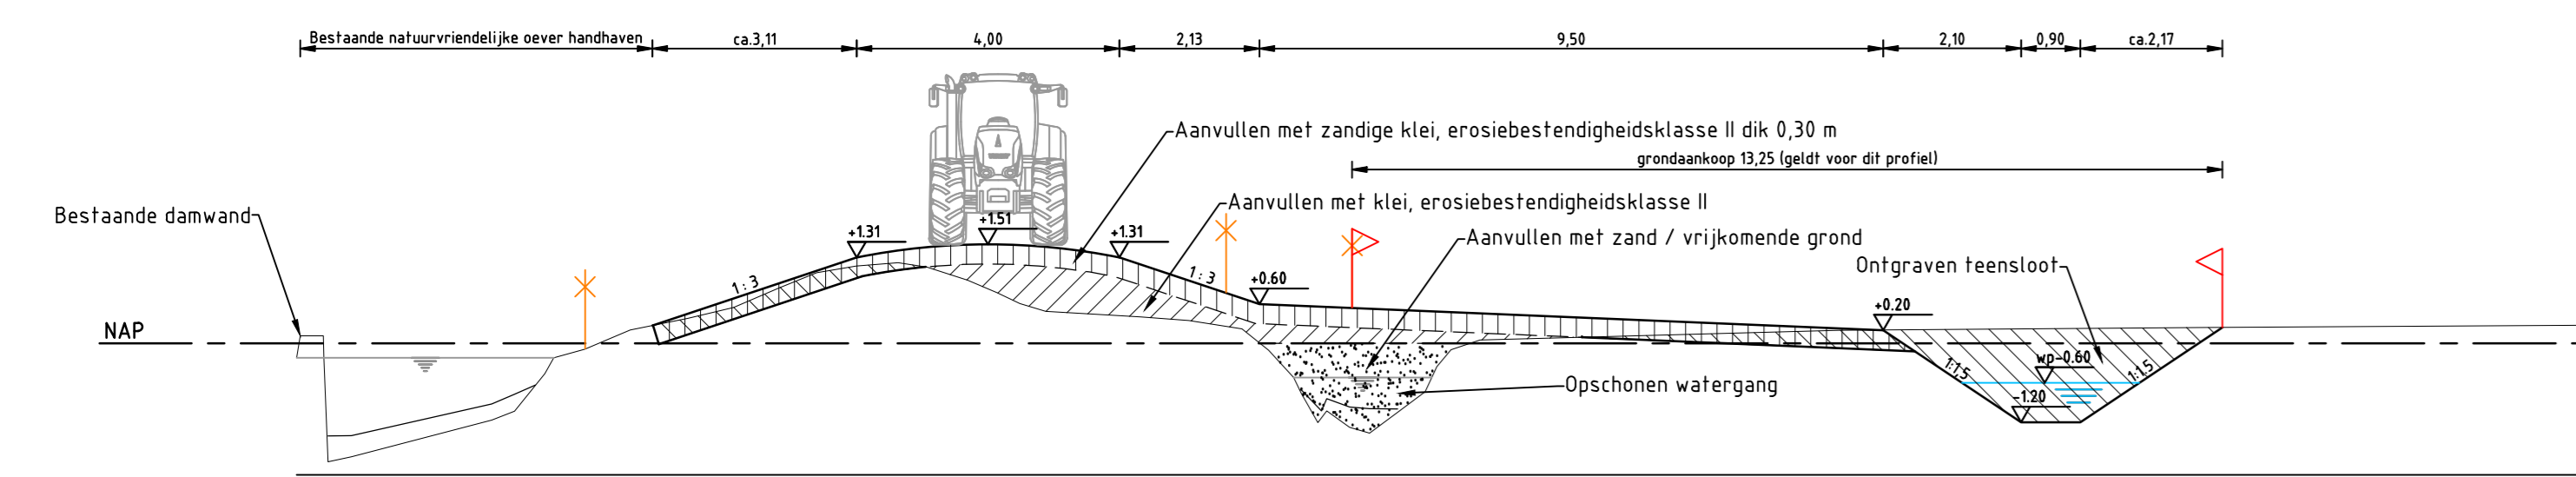


DWARSPROFIEL 20

Schaal 1:100
Kadevak 1A

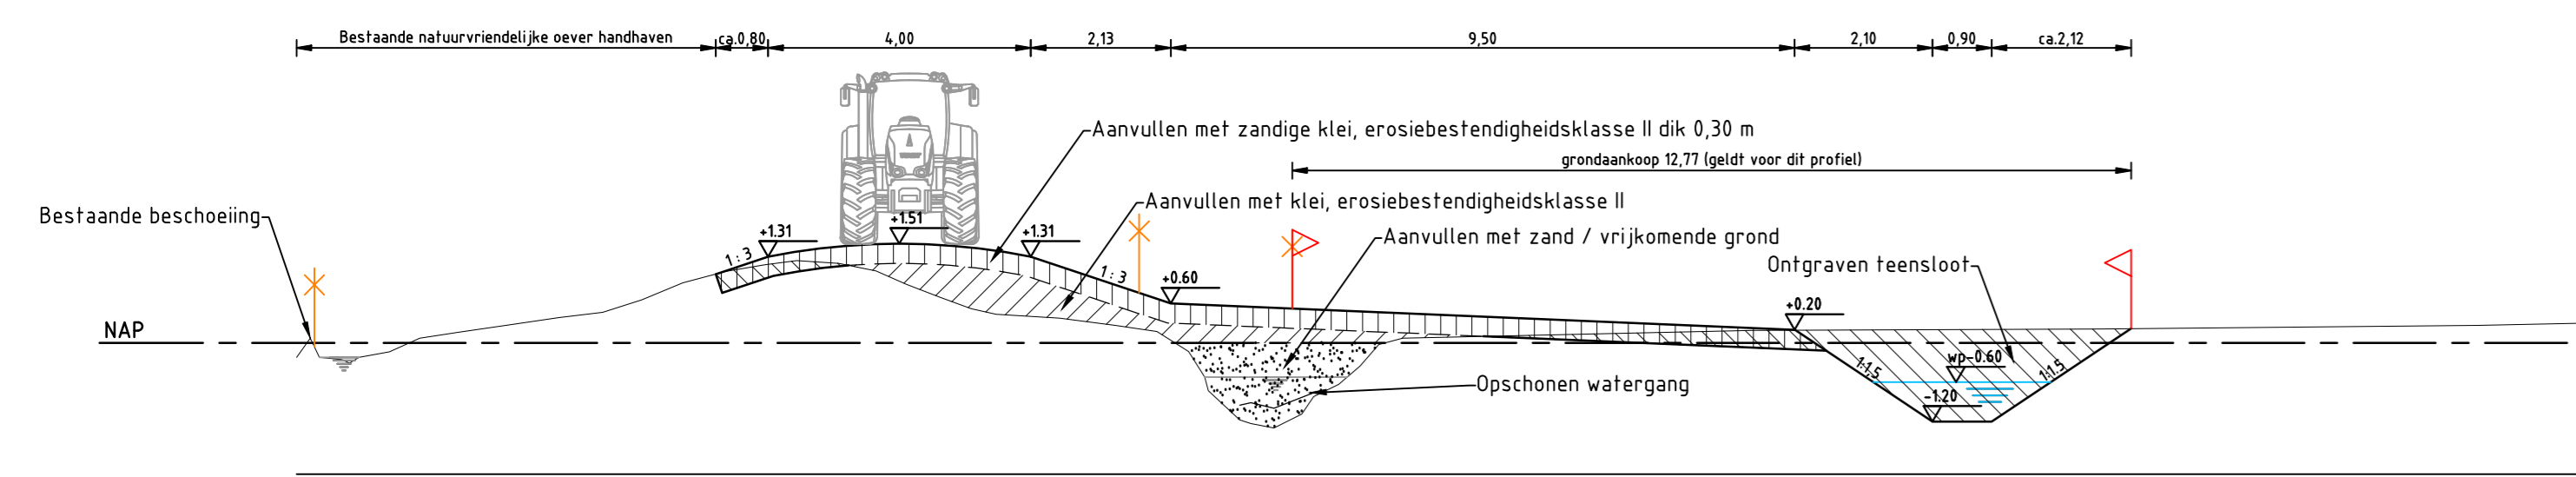


DWARSPROFIEL 21

Schaal 1:100
Kadevak 1A

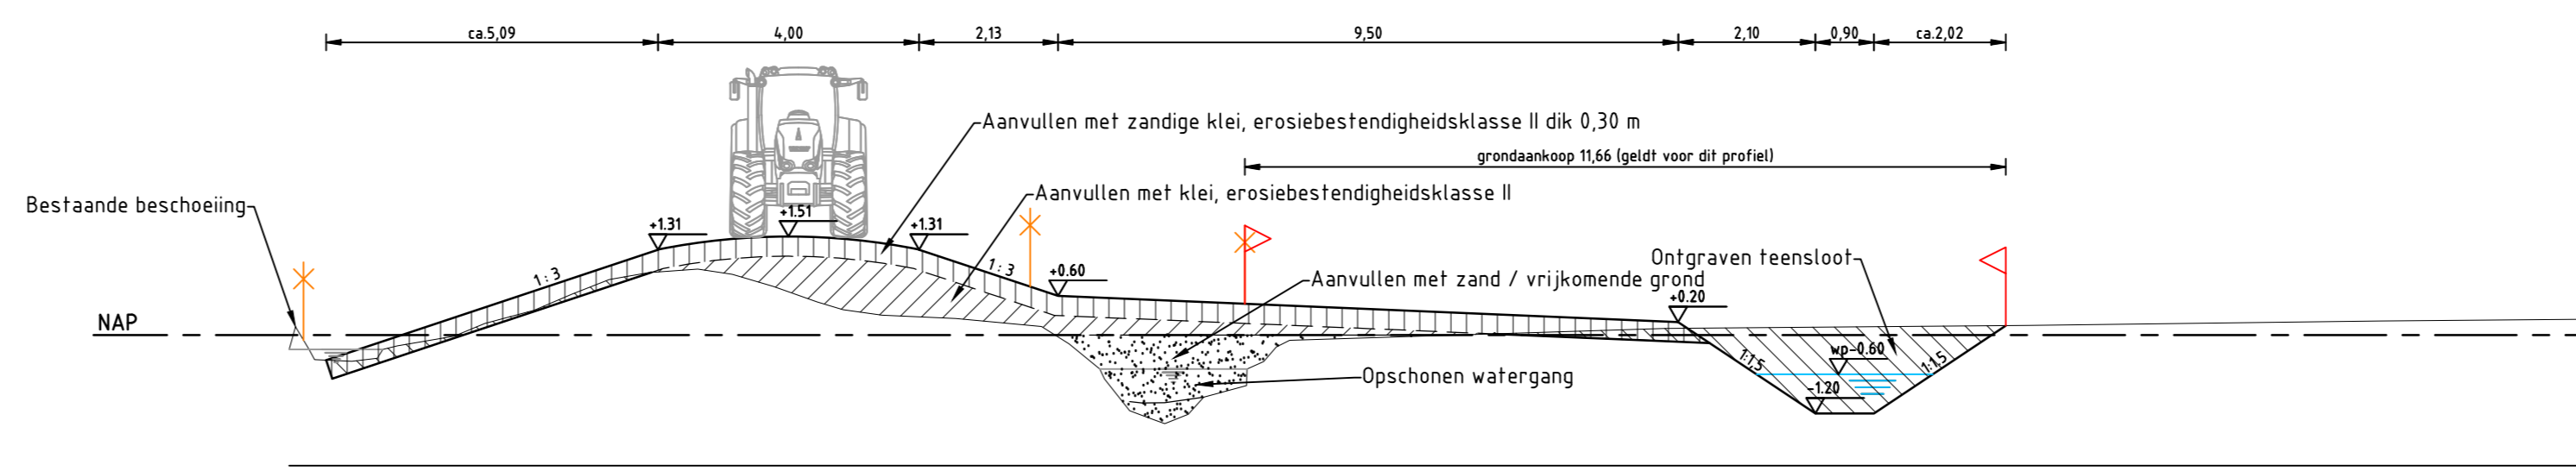


DWARSPROFIEL 22

Schaal 1:100
Kadevak 1A

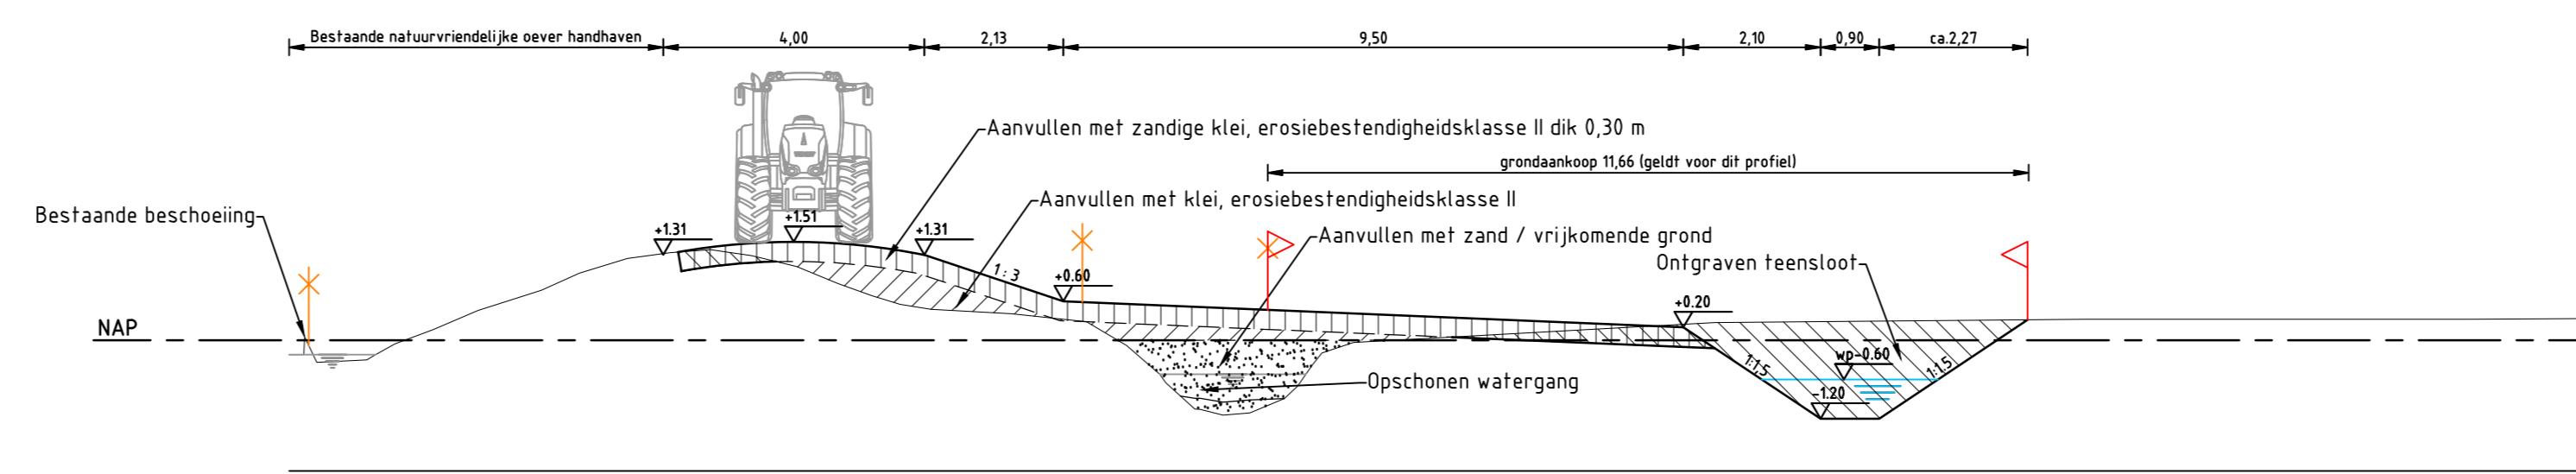

DWARSPROFIEL 23

Schaal 1:100
Kadevak 1A

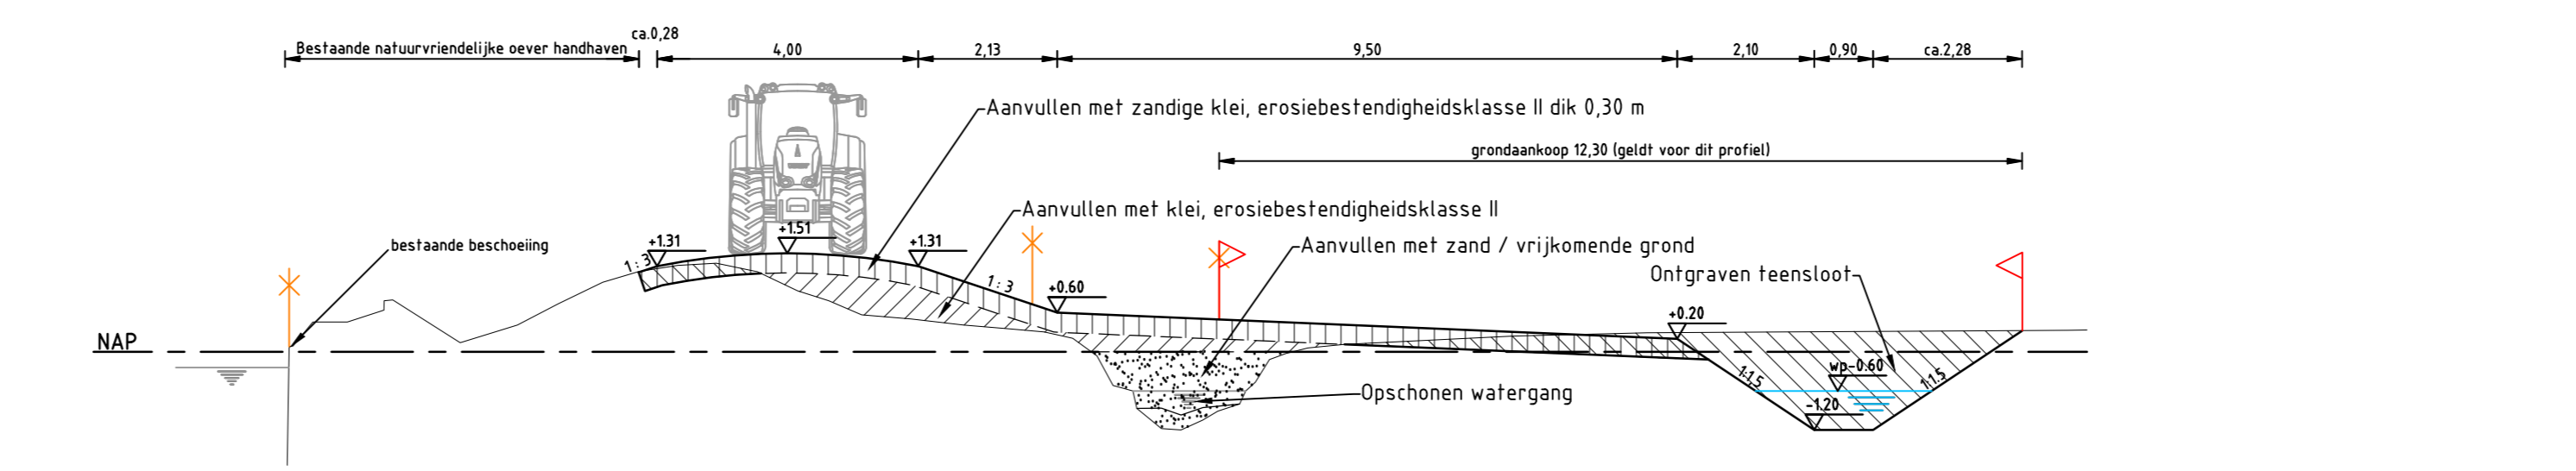

DWARSPROFIEL 1A.16


Schaal 1:100
Kadevak 1A

LEGENDA DWARSPROFIEL

- Bestaande situatie
- Nieuwe situatie
- Materiaalscheiding
- Te ontgraven grond
- Aanbrengen klei
- Aanbrengen zandige klei
- Aanbrengen zand / vrijkomende grond
- Kadastrale grens
- Aankoopgrens

LEGENDA

- Bestaande situatie
 - Bebouwing
 - Beschoeiing
 - Damwand
 - Scheiding kadevak
 - Te dempen teensloot
 - Nieuwe aanleghoogte
 - Kadastrale grens
- 50000 | L | 638
- Perceelnummer
 - Sectionnummer
 - L, P, O, enz.
 - Gemeente
 - 50000 = Soest
 - BAAR1 = Baarn

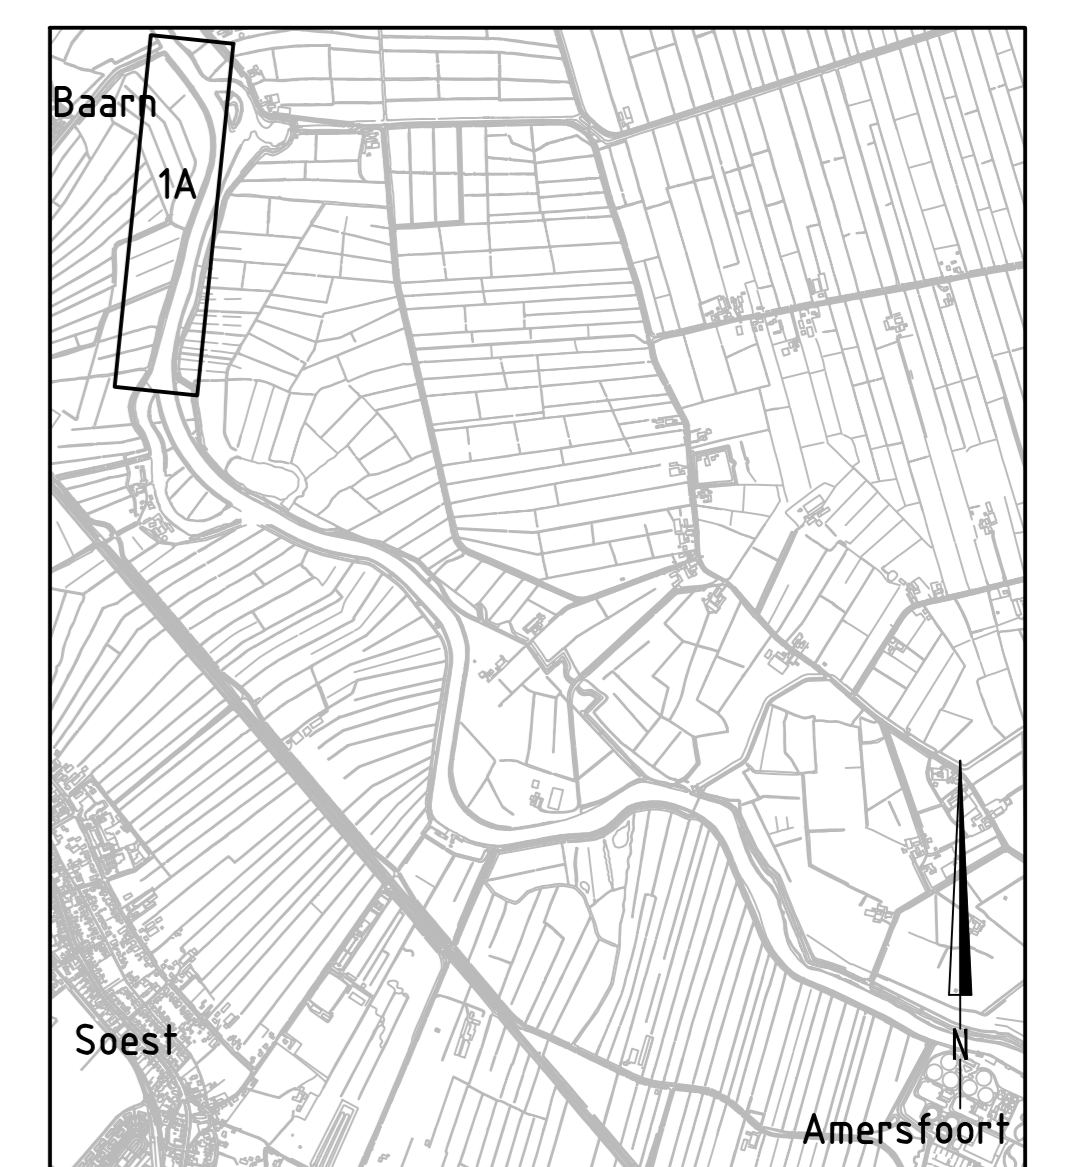

TOTAALOVERZICHT

Schaal 1:25.000

Wz.	Datum	Ge.	Omschrijving
Project: Verbetering kades Soesterpolders			
Boreeknummer: NC13220201			
Tekenaar: L.C. ter Schiphorst			
Projectleider: J. J. Wante			
Onderdeel: Tekeningen Projectplan (DO+) Kadevak 1A (deel 1)			
Formaat: A0			
Schaal: 1:1000			
Opdrachtgever: waterschap vallei en veluwe			
RPS			
Vestiging Delft			
Postbus 5004, 2600 GB Delft			
T 015 - 750 10 00 F 015 - 750 15 10 W www.rps.nl			
Fase: DO+			
Status: Definitief			
Datum: 16-09-2013			
Tekeningsnummer: 13220201-301			
Wz:			