



**OVERZICHT KADEVAK 1A (DEEL 2)**

Schaal 1:1000

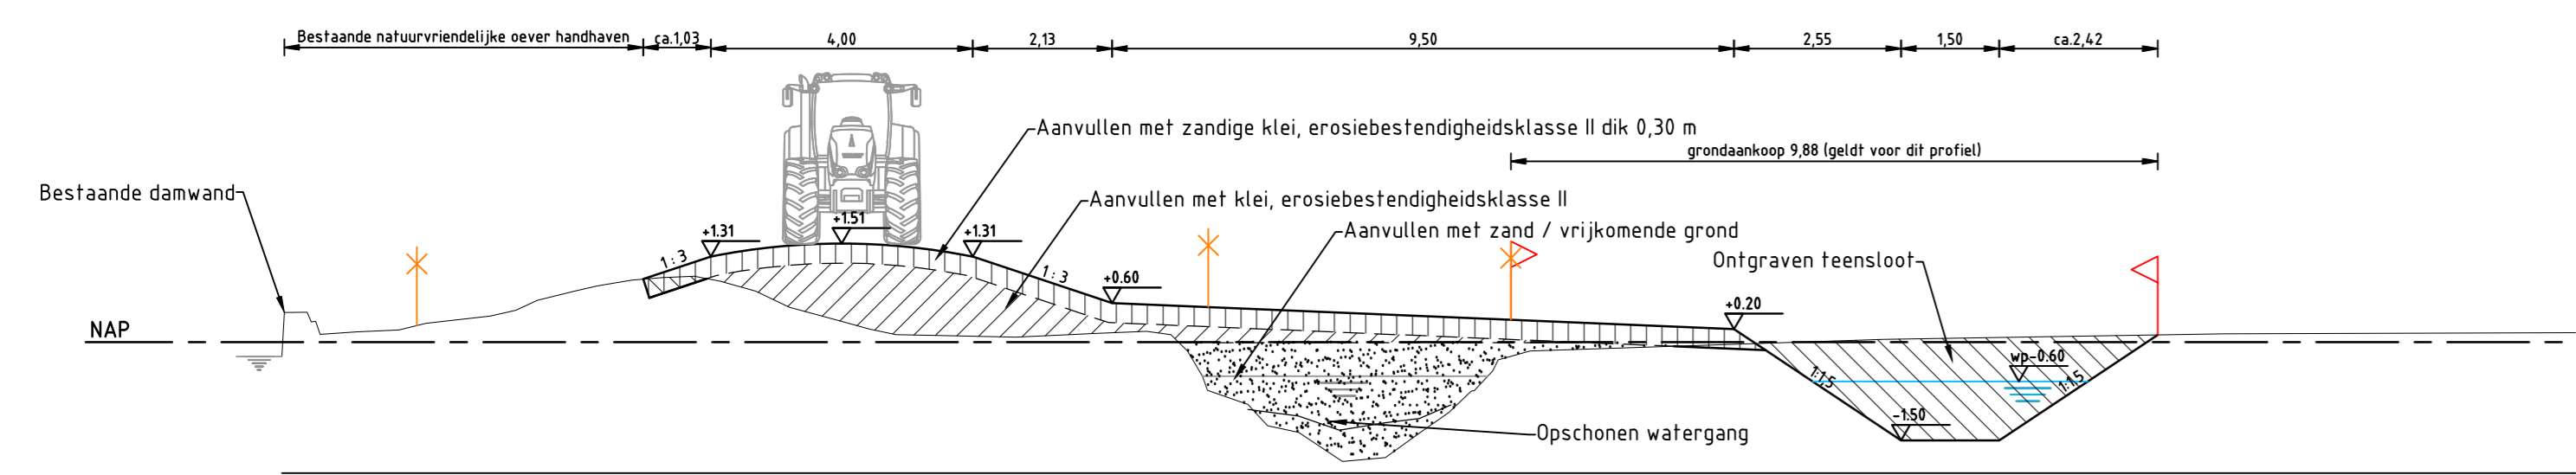


**DWARSPROFIEL 13**

Schaal 1:100  
Kadevak 1A

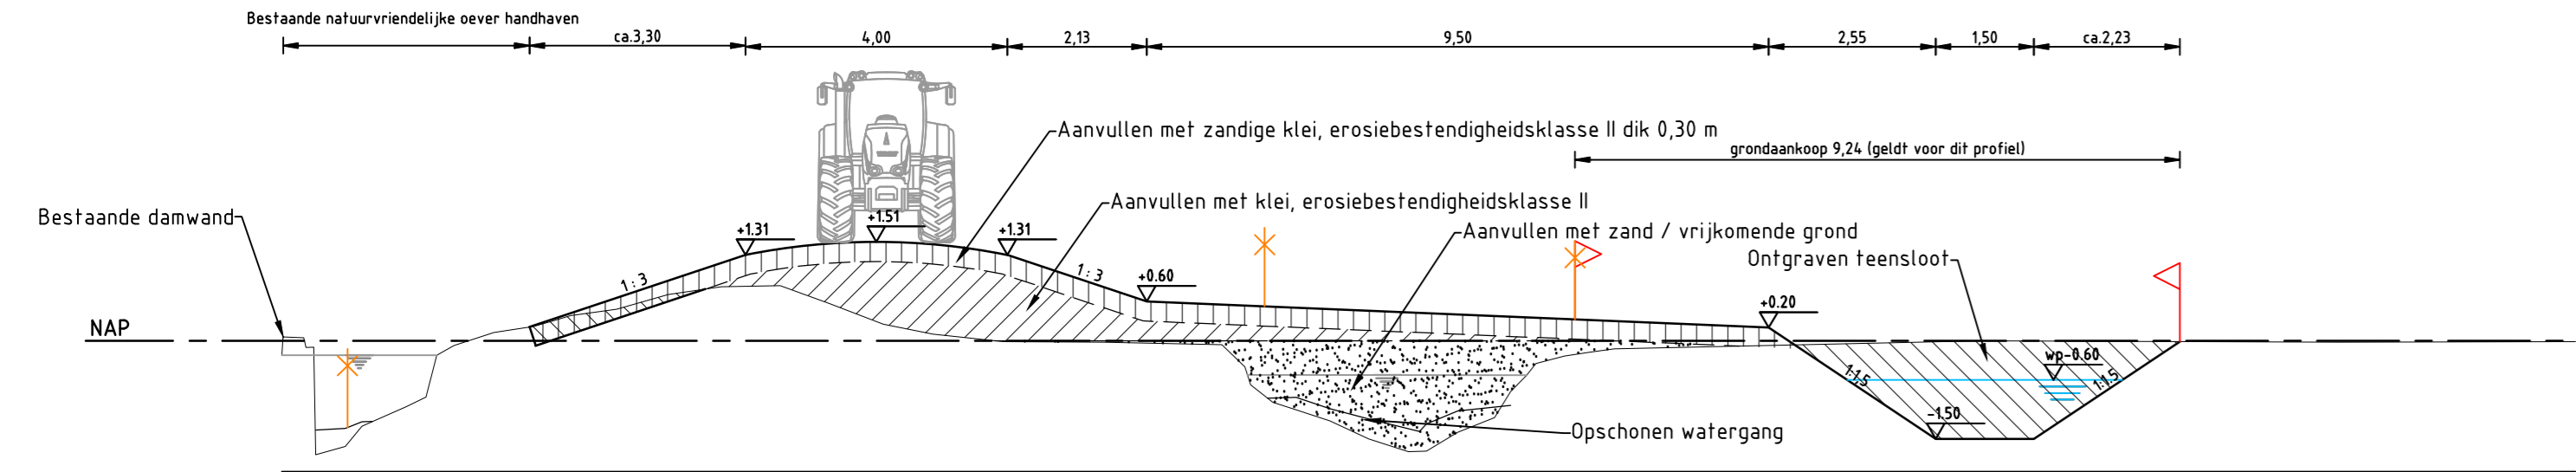


**DWARSPROFIEL 14**

Schaal 1:100  
Kadevak 1A

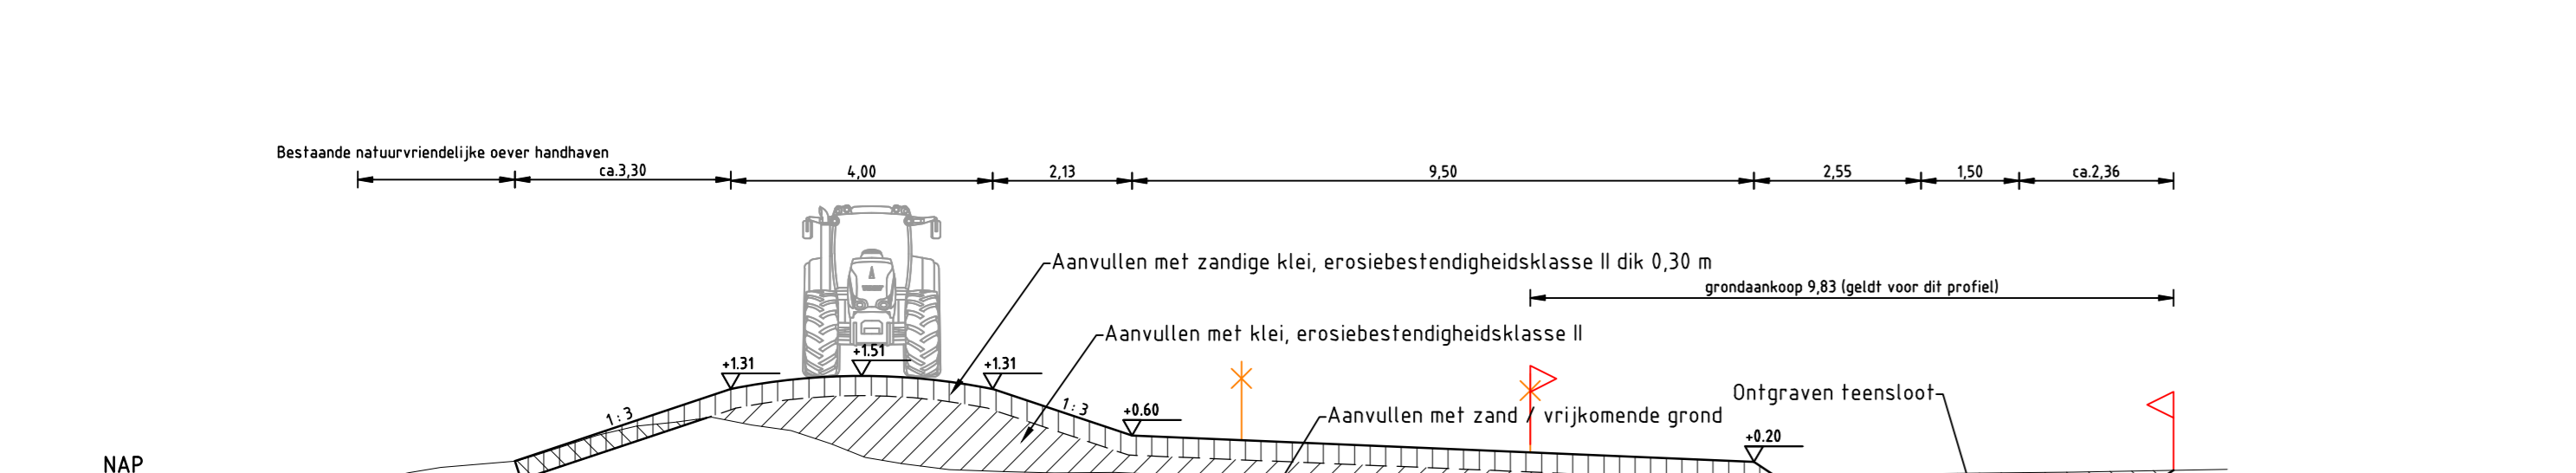


**DWARSPROFIEL 1A.13**

Schaal 1:100  
Kadevak 1A

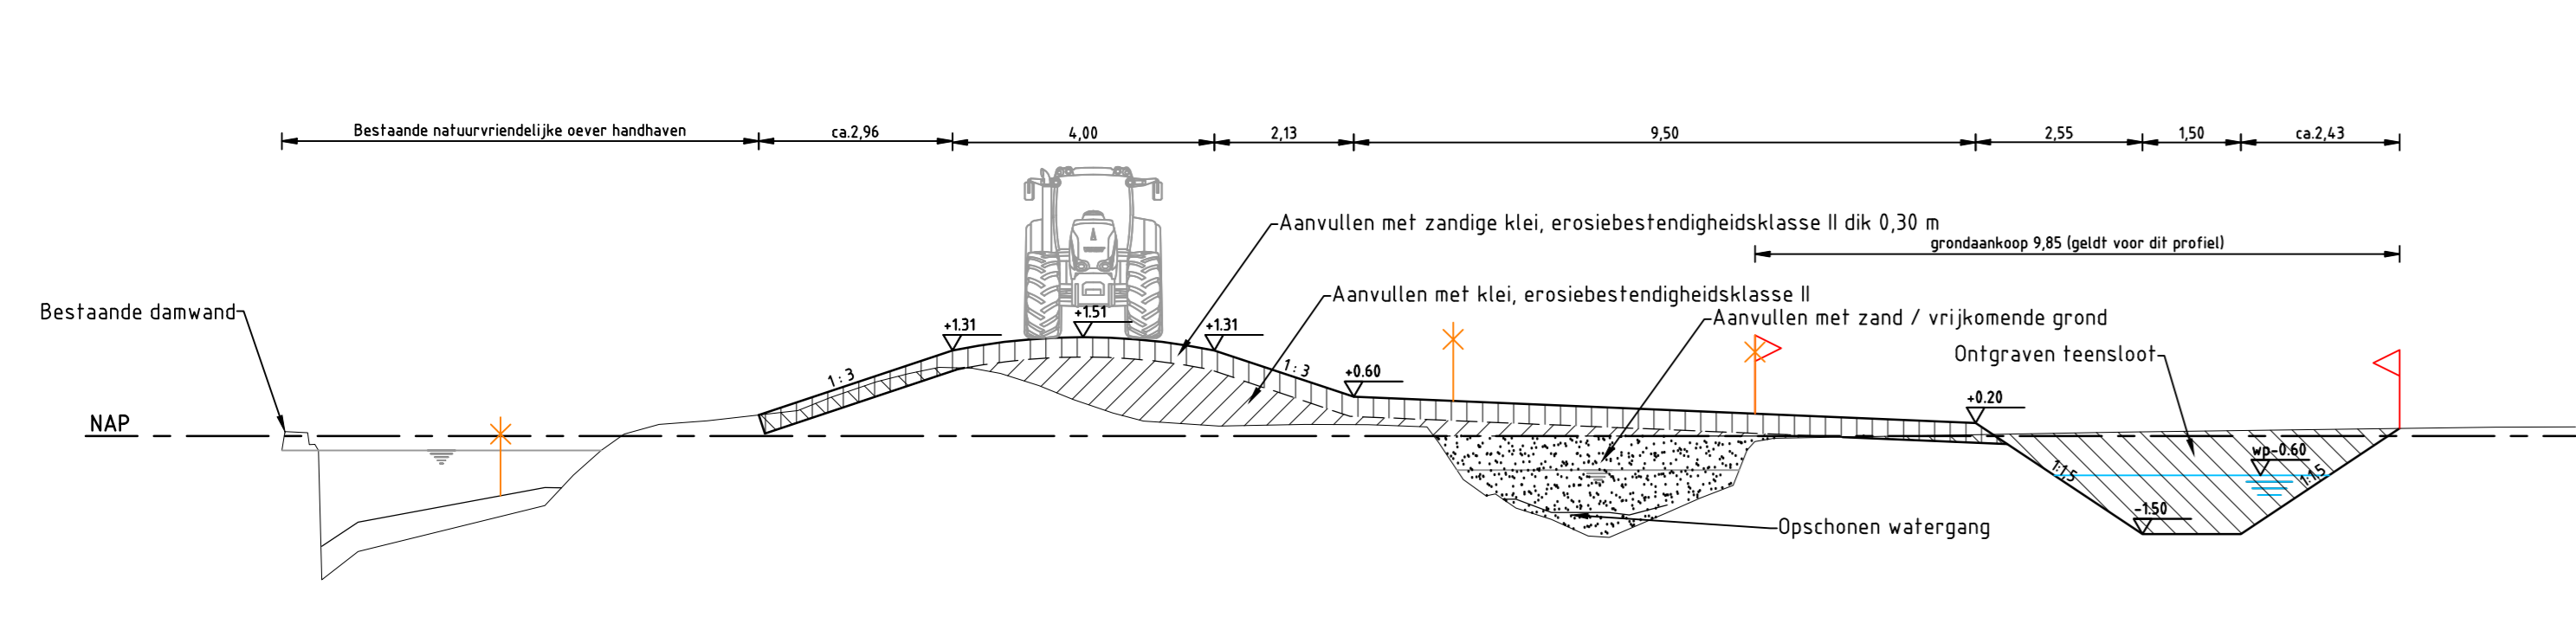


**DWARSPROFIEL 15**

Schaal 1:100  
Kadevak 1A

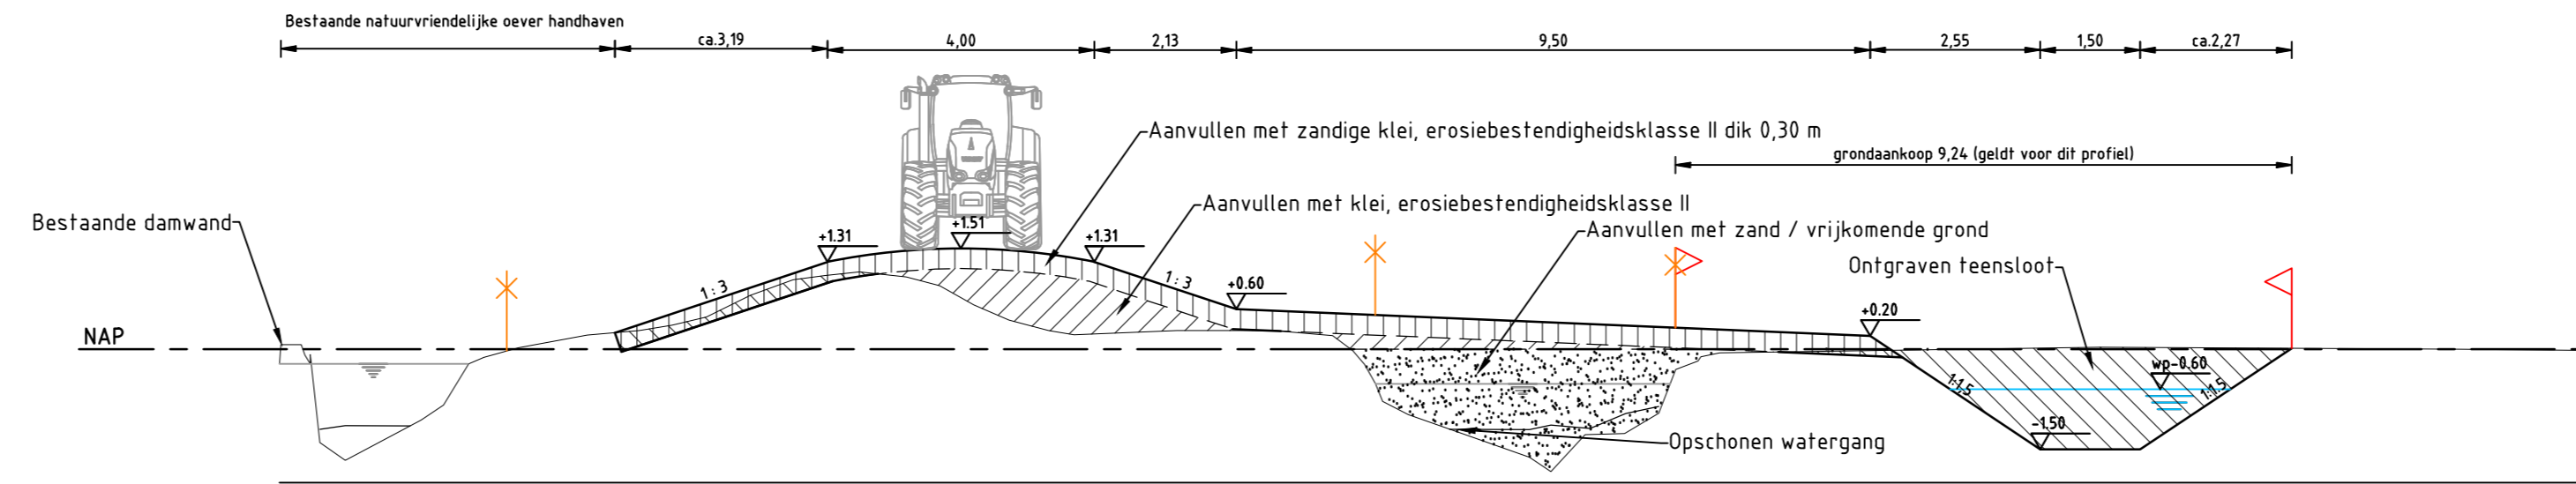


**DWARSPROFIEL 16**

Schaal 1:100  
Kadevak 1A

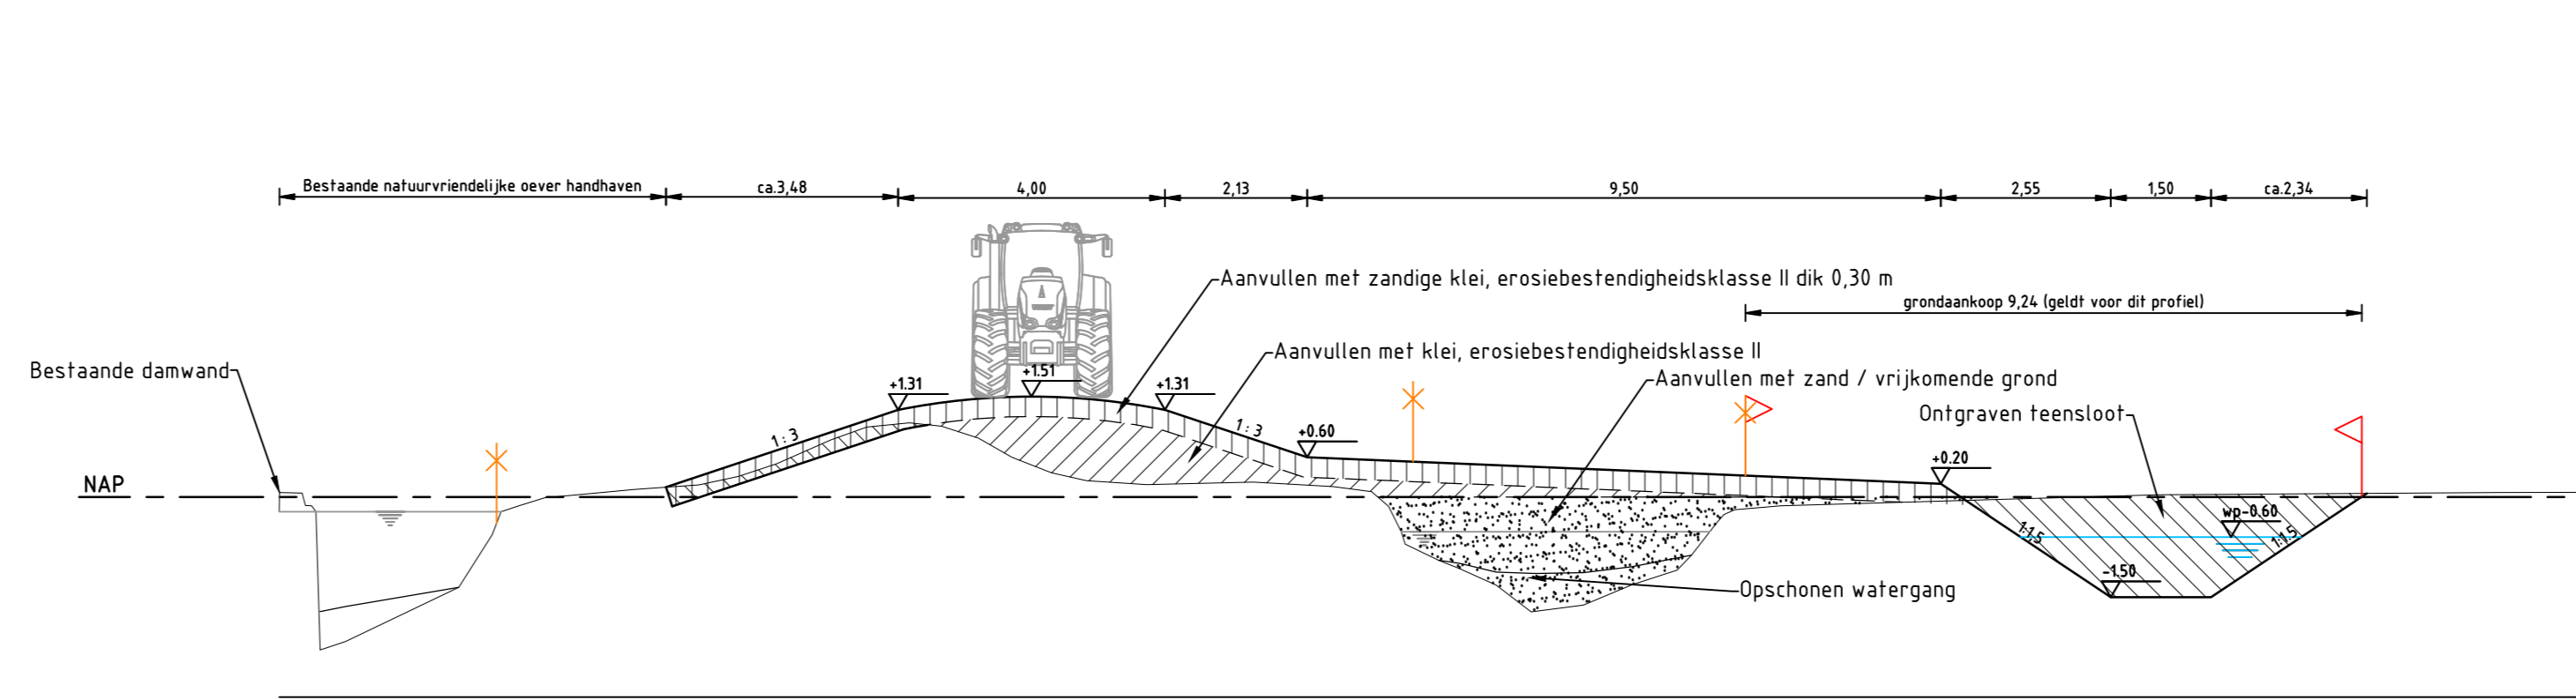


**DWARSPROFIEL 17**

Schaal 1:100  
Kadevak 1A

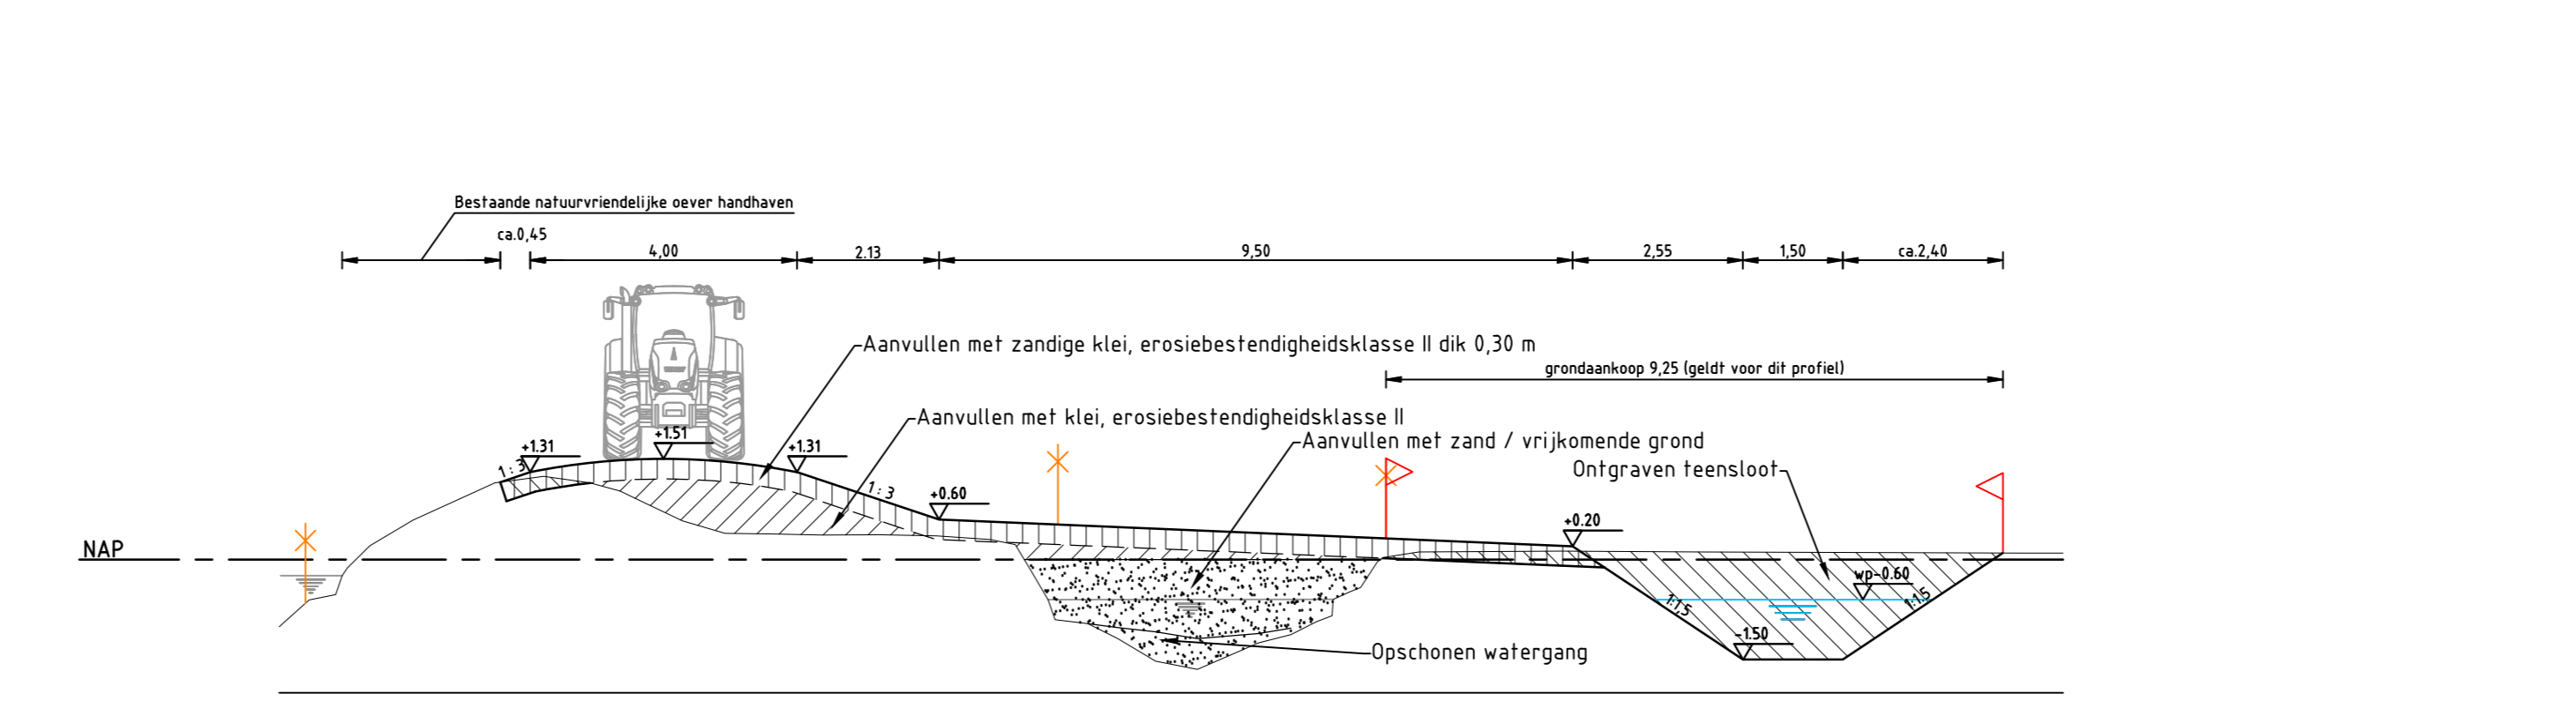

**DWARSPROFIEL 1A.14**

Schaal 1:100  
Kadevak 1A

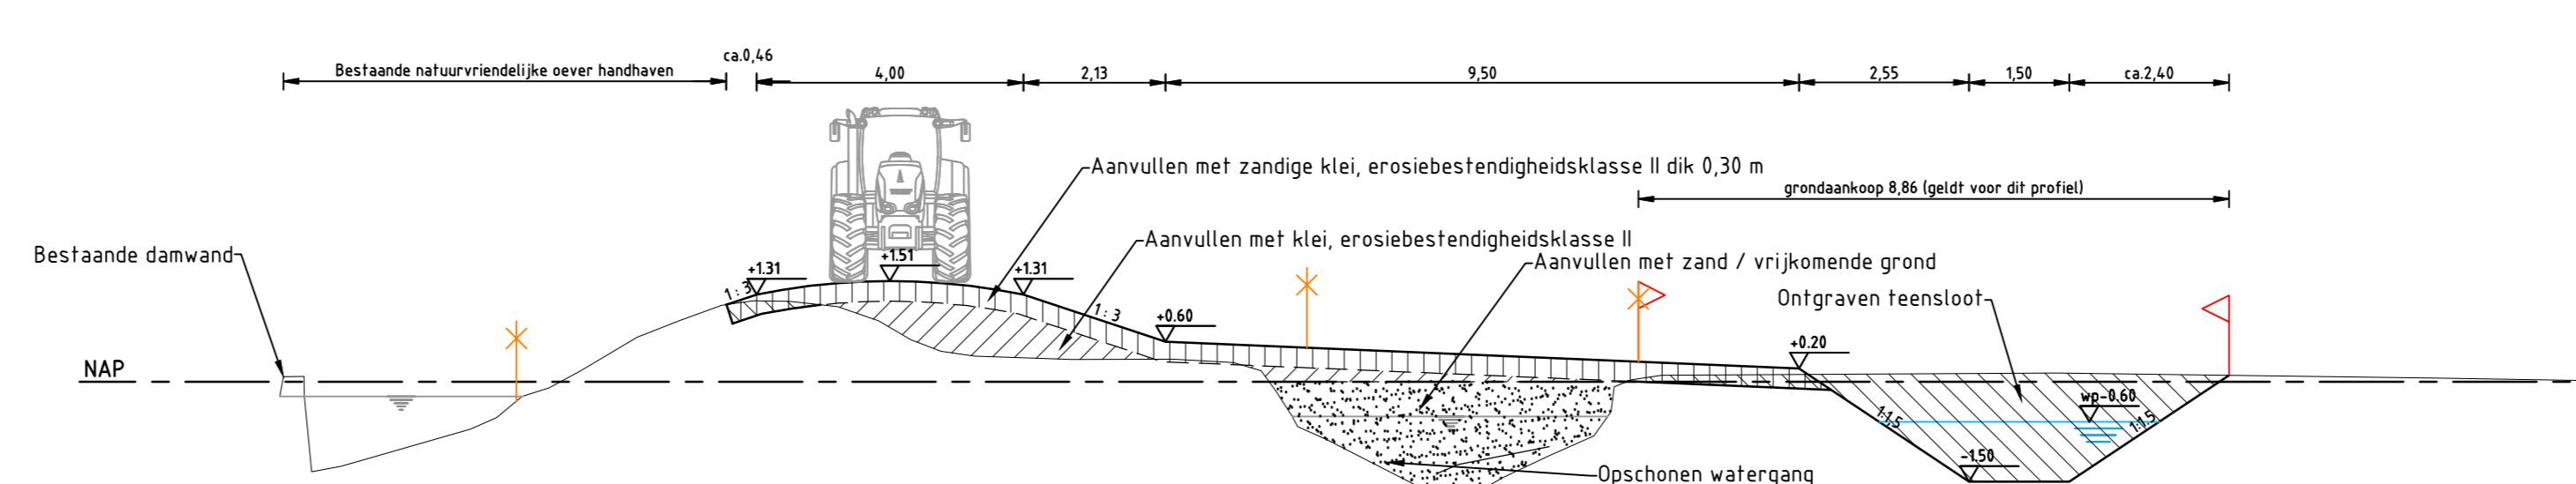

**DWARSPROFIEL 18**


Schaal 1:100  
Kadevak 1A

**LEGENDA DWARSPROFIEL**

- Bestaande situatie
- Nieuwe situatie
- Materiaalscheiding
- Te ontgraven grond
- Aanbrengen klei
- Aanbrengen zandige klei
- Aanbrengen zand / vrijkomende grond
- Kadastrale grens
- Aankoopgrens

**LEGENDA**

- Bestaande situatie
  - Bebouwing
  - Beschoeiing
  - Damwand
  - Scheiding kadevak
  - Te dempen teensloot
  - Nieuwe aanleghoogte
  - Kadastrale grens
- Perceelnummer  
 Sectienummer  
 Gemeente  
 Soest  
 Baarn

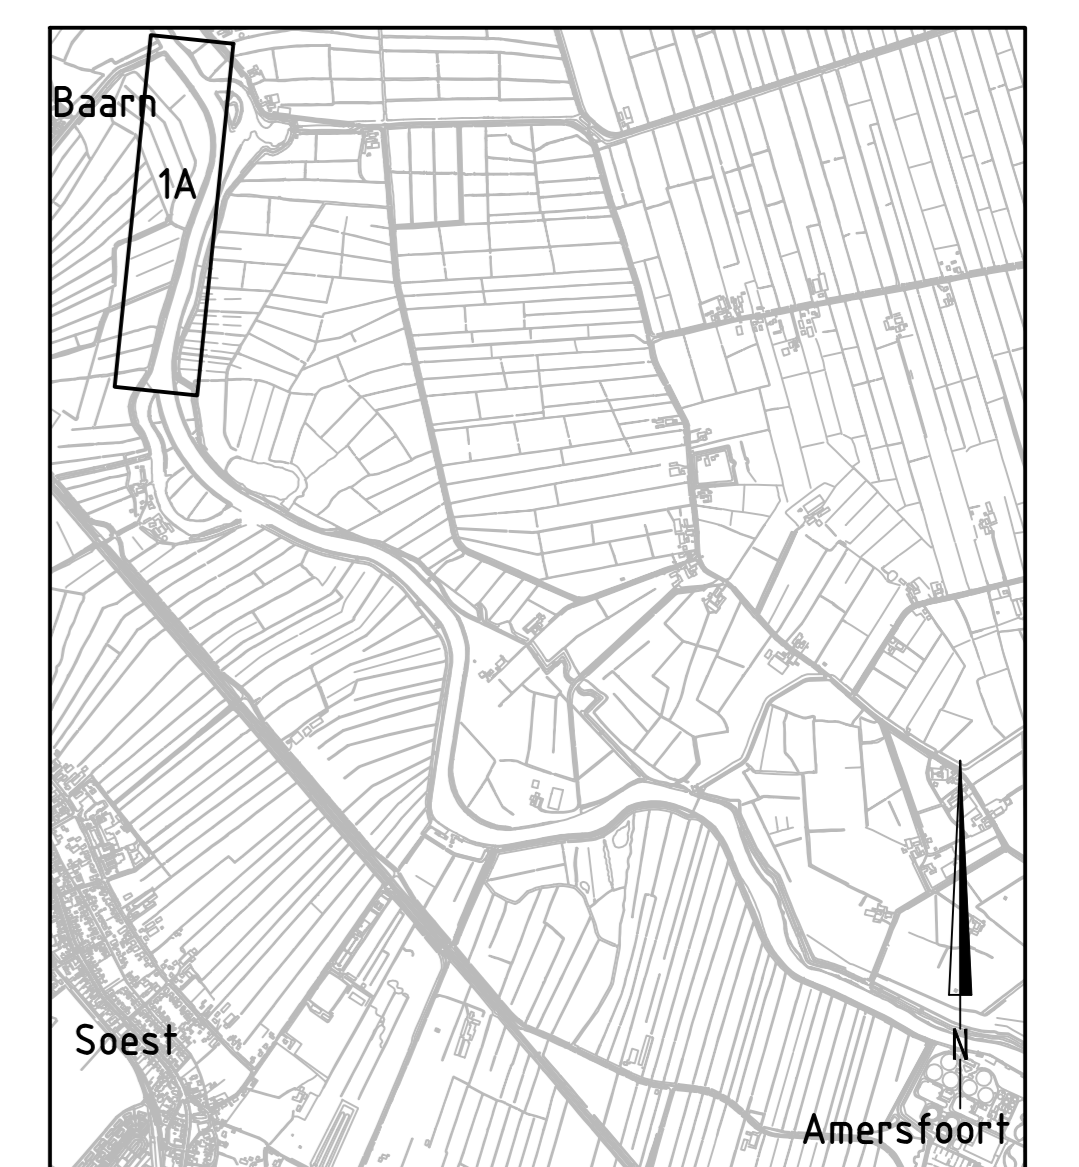

**TOTAALOVERZICHT**

Schaal 1:25.000

Wkt.	Datum	Doc.	Omschrijving
Project: <b>Verbetering kades Soesterpolders</b>			
Onderdeel: <b>Tekeningen Projectplan (DO+) Kadevak 1A (deel 2)</b>			
Projectnummer:	NC13220201		
Borelnummer:	L.C. ter Schiphorst		
Tekenaar:	J. J. Wante		
Projectleider:	J. J. Wante		
Formaat:	A0		
Schaal:	1:1000		
Opdrachtgever:	waterschap <b>vallei en veluwe</b>		
Opdrachtgever:	<b>RPS</b>		
Opdrachtgever:	Vesting Delft		
Opdrachtgever:	Postbus 5004, 2000 GB, Delft		
Opdrachtgever:	T 015 - 750 10 00 F 015 - 750 15 10 W www.rps.nl		
Fase:	DO+		
Status:	Definitief		
Datum:	16-09-2013		
Tekeningnummer:	13220201-302		
Wkt.:			