

**OVERZICHT KADEVAK 1B**


Schaal 1:1.000

**LEGENDA DWARSPROFIEL**

- Bestaande situatie
- Nieuwe situatie
- Materiaalscheiding
- Te ontgraven grond
- Aanbrengen klei
- Aanbrengen zandige klei
- Aanbrengen zand / vrijkomende grond
- Kadastrale grens
- Aankoopgrens


**LEGENDA**

- Bestaande situatie
  - Bebouwing
  - Beschoeiing
  - Damwand
  - Scheiding kadevak
  - Te dempen teensloot
  - Nieuwe aanleghoogte
  - Kadastrale grens
- SOE00 L 638
- Perceelnummer
  - Sectienummer - L, P, O, enz.
  - Gemeente - SOE00 = Soest - BAA01 = Baarn

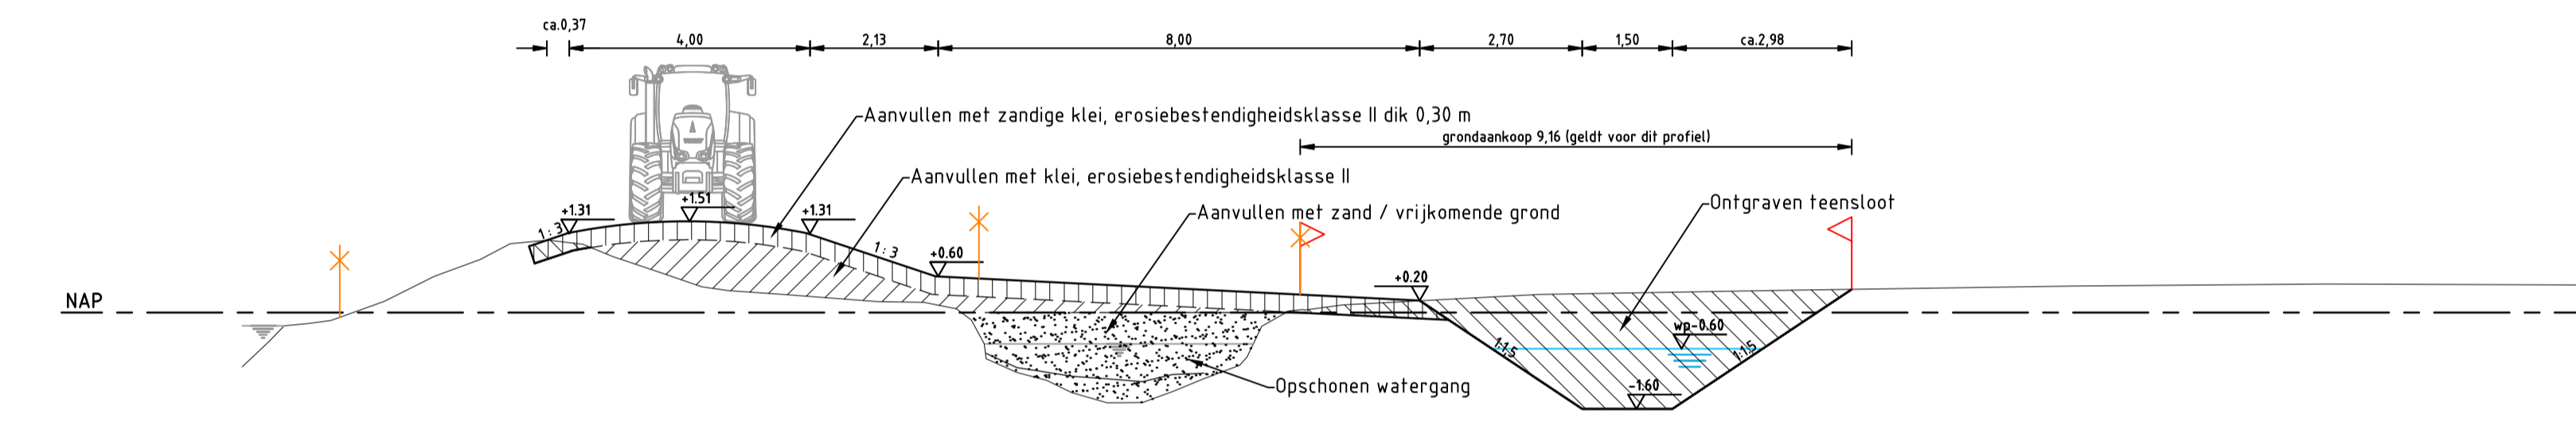


**DWARSPROFIEL 10**

Schaal 1:100  
Kadevak 1B

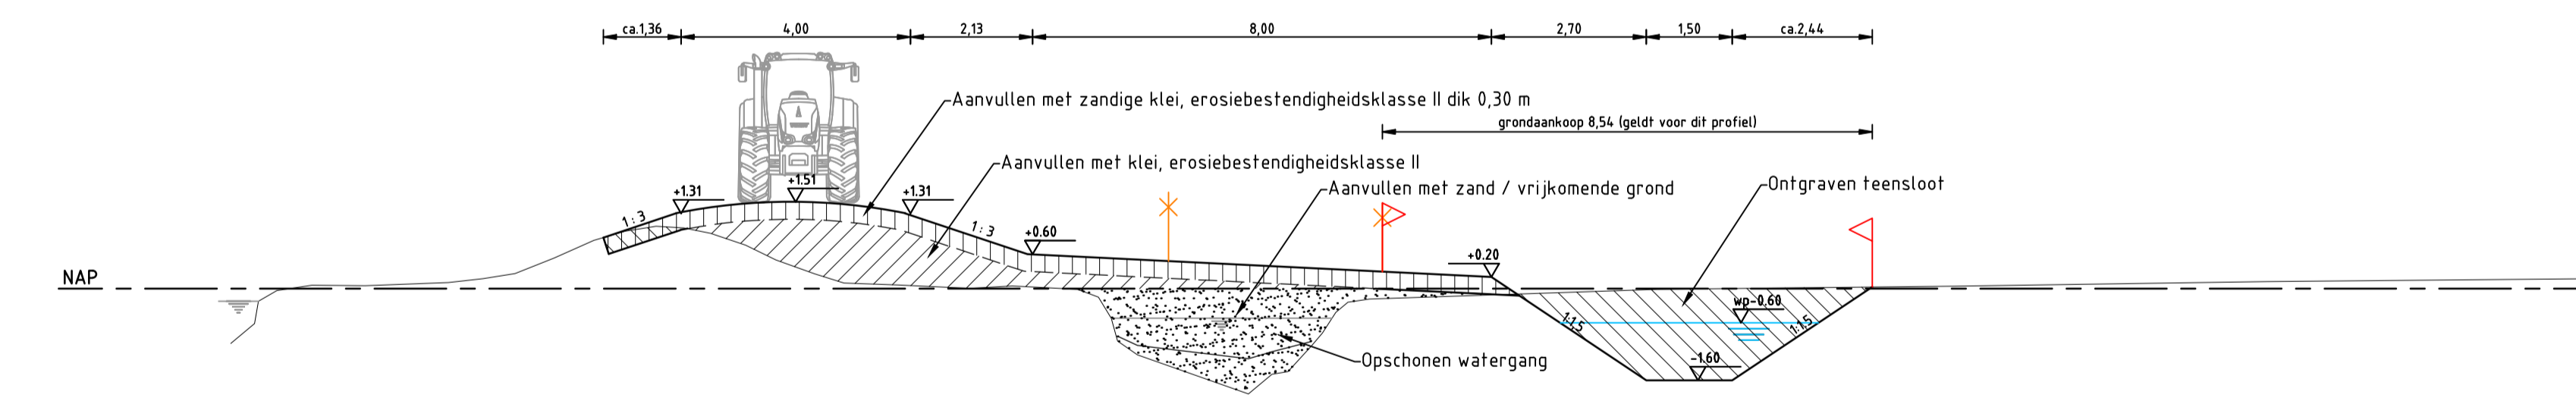


**DWARSPROFIEL 11**

Schaal 1:100  
Kadevak 1B

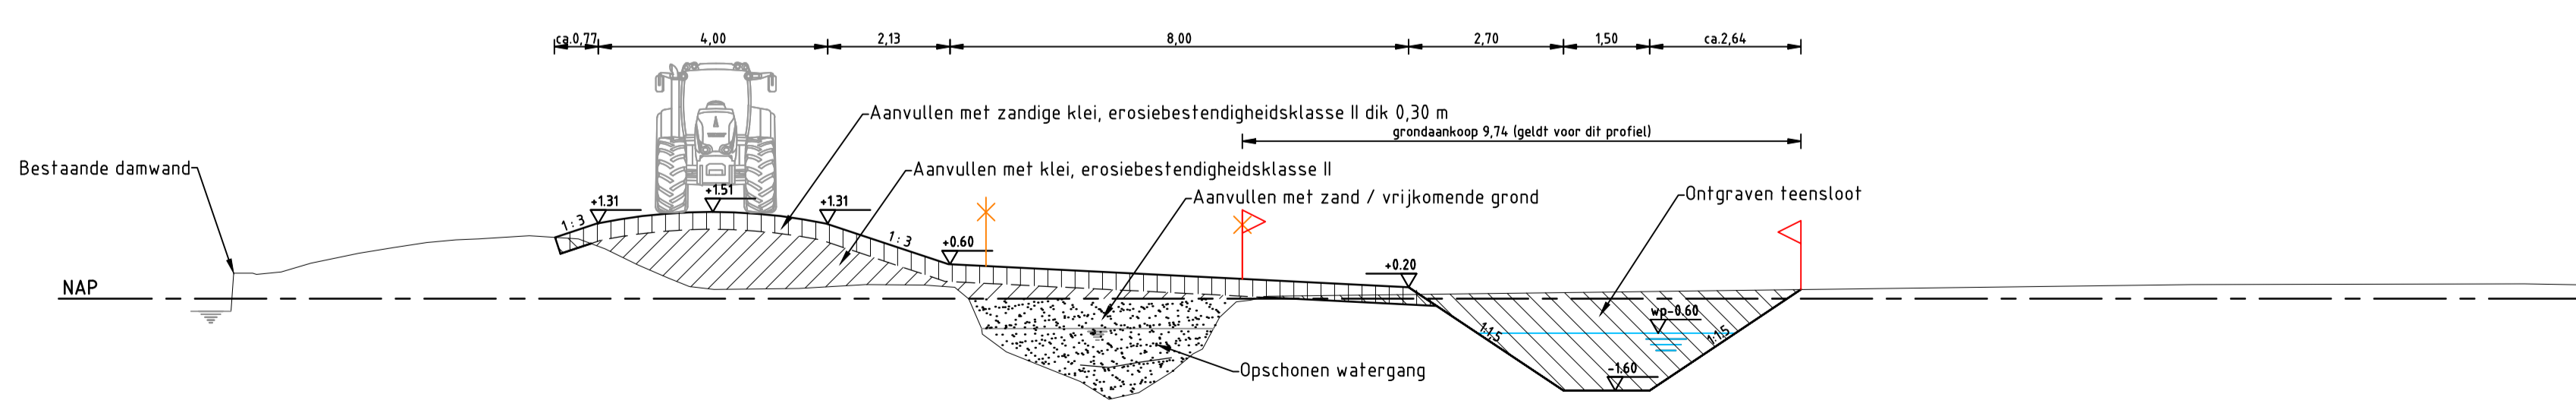

**DWARSPROFIEL 12**

Schaal 1:100  
Kadevak 1B

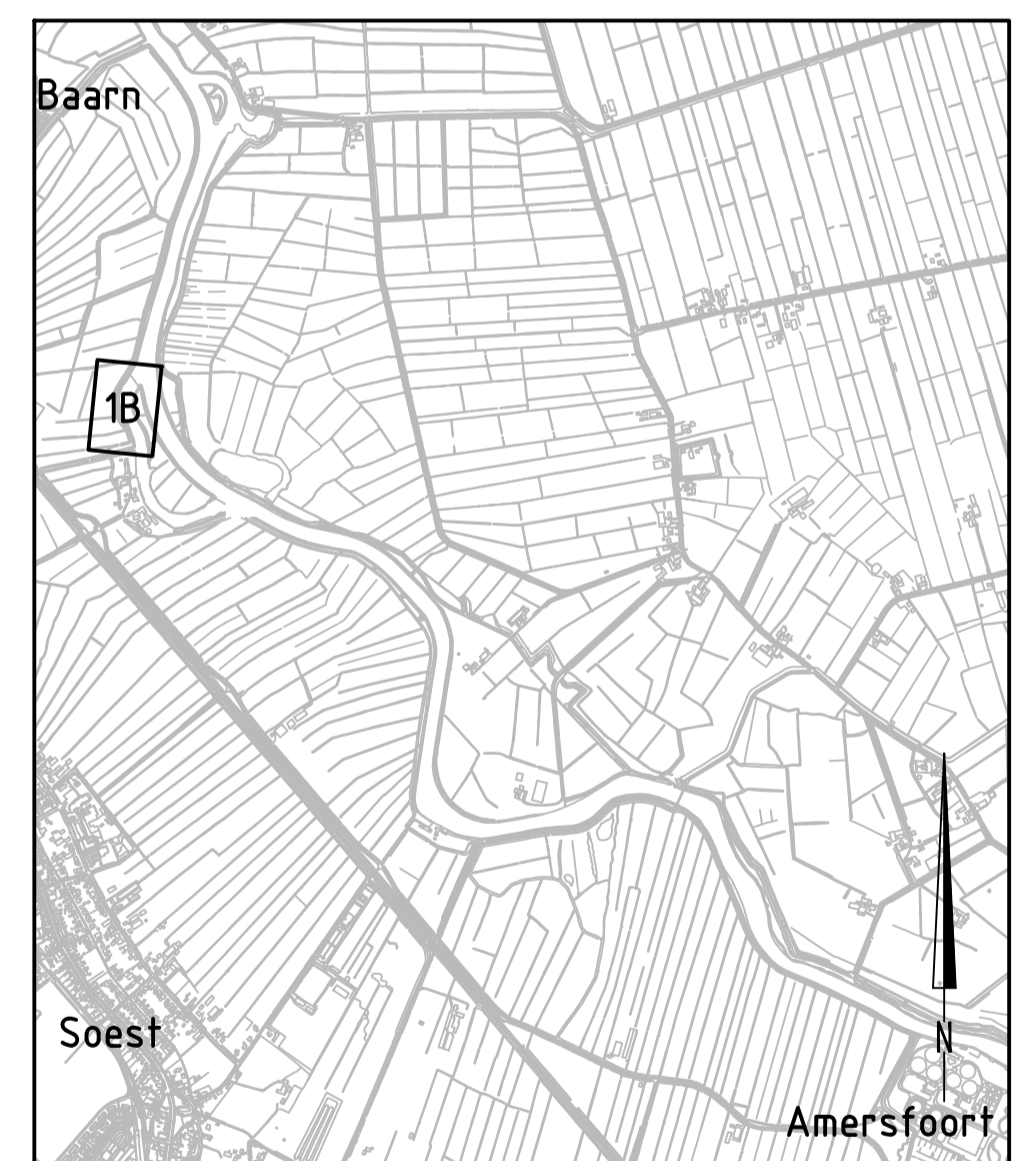

**TOTAALOVERZICHT**

Schaal 1:25.000

Wijz.	Datum	Get.	Omschrijving
Project: <b>Verbetering kades Soesterpolders</b>			
Projectnummer: NC13220201			
Besteknummer:			
Tekenaar: L.C. ter Schiphorst			
Projectleider: J. J. Wattel			
Onderdeel: <b>Tekeningen Projectplan (DO+) Kadevak 1B</b>			
Akk.	Gec.		
Formaat: A1			
Schaal: 1:1.000			
Fase: DO+			
Status: Definitief			
Datum: 16-09-2013			
Tekeningnummer: 13220201-303			
Wijz:			



Vestiging Delft  
Elektronikaweg 2, 2628 XG Delft  
Postbus 5084, 2600 GB Delft  
T 015 - 750 15 00 F 015 - 750 15 10 W www.rps.nl