

OVERZICHT KADEVAK 2B (DEEL 1)


Schaal 1:1.000

LEGENDA DWARSPROFIEL

- Bestaande situatie
- Nieuwe situatie
- Materiaalscheiding
- Te ontgraven grond
- Aanbrengen klei
- Aanbrengen zandige klei
- Aanbrengen zand / vrijkomende grond
- Kadastrale grens
- Aankoopgrens


LEGENDA

- Bestaande situatie
- Bebouwing
- Beschoeiing
- Damwand
- Scheiding kadevak
- Te dempen teensloot
- Nieuwe aanleghoogte
- Kadastrale grens

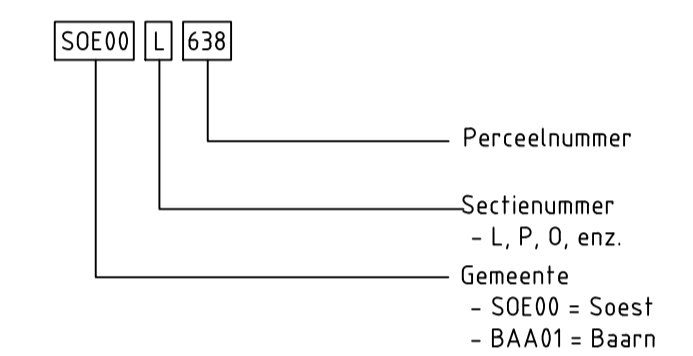


OVERZICHT KADEVAK 2B (DEEL 2)

Schaal 1:1.000

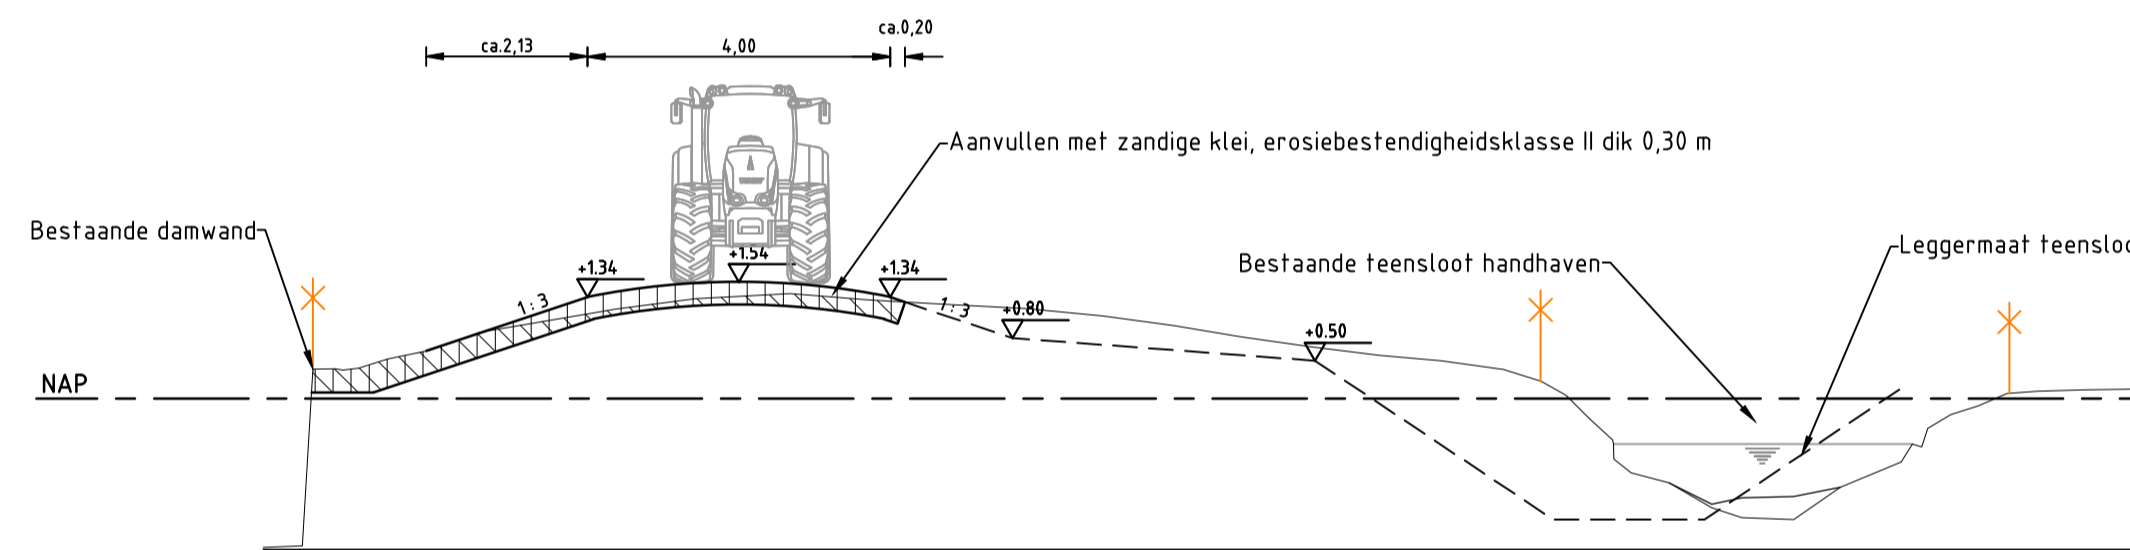


DWARSPROFIEL 2B.10

Schaal 1:100
Kadevak 2B

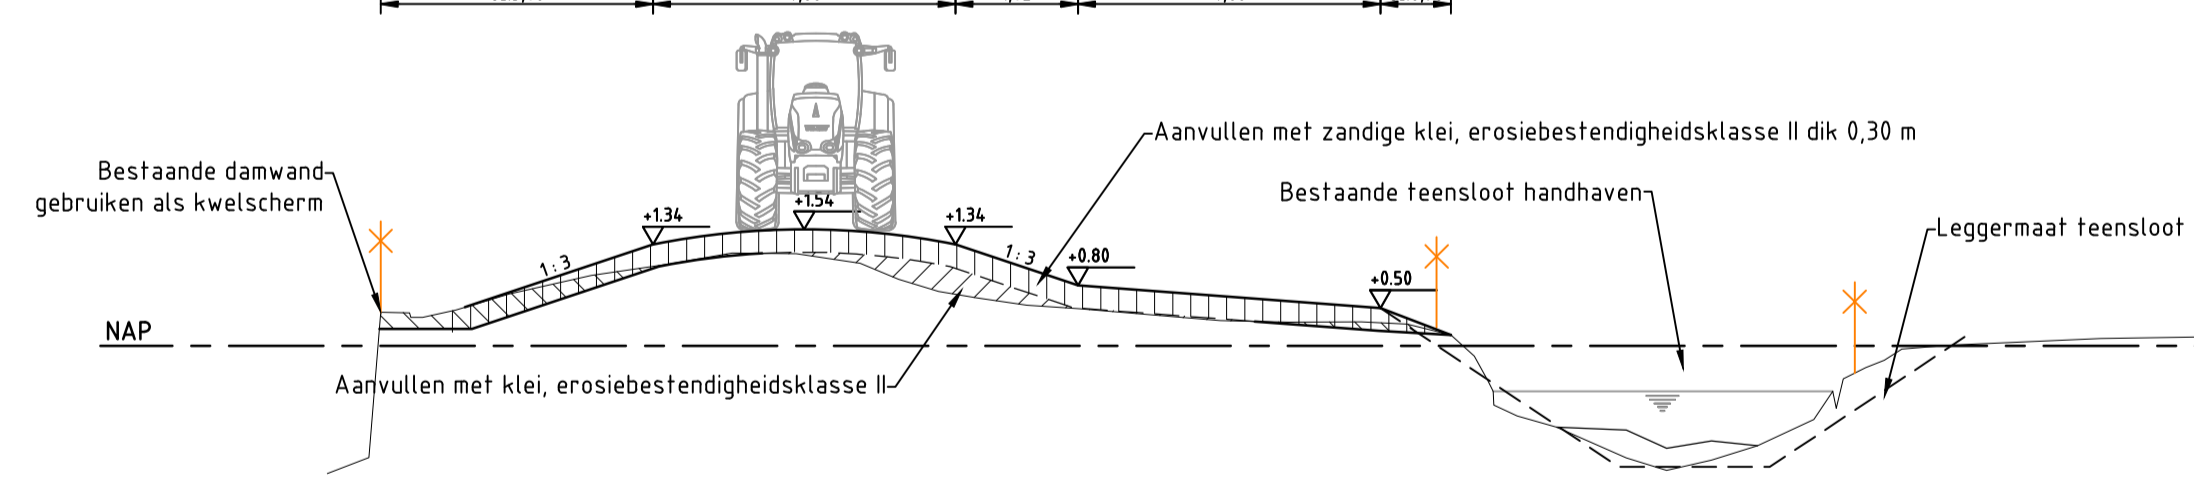


DWARSPROFIEL 2B.11

Schaal 1:100
Kadevak 2B

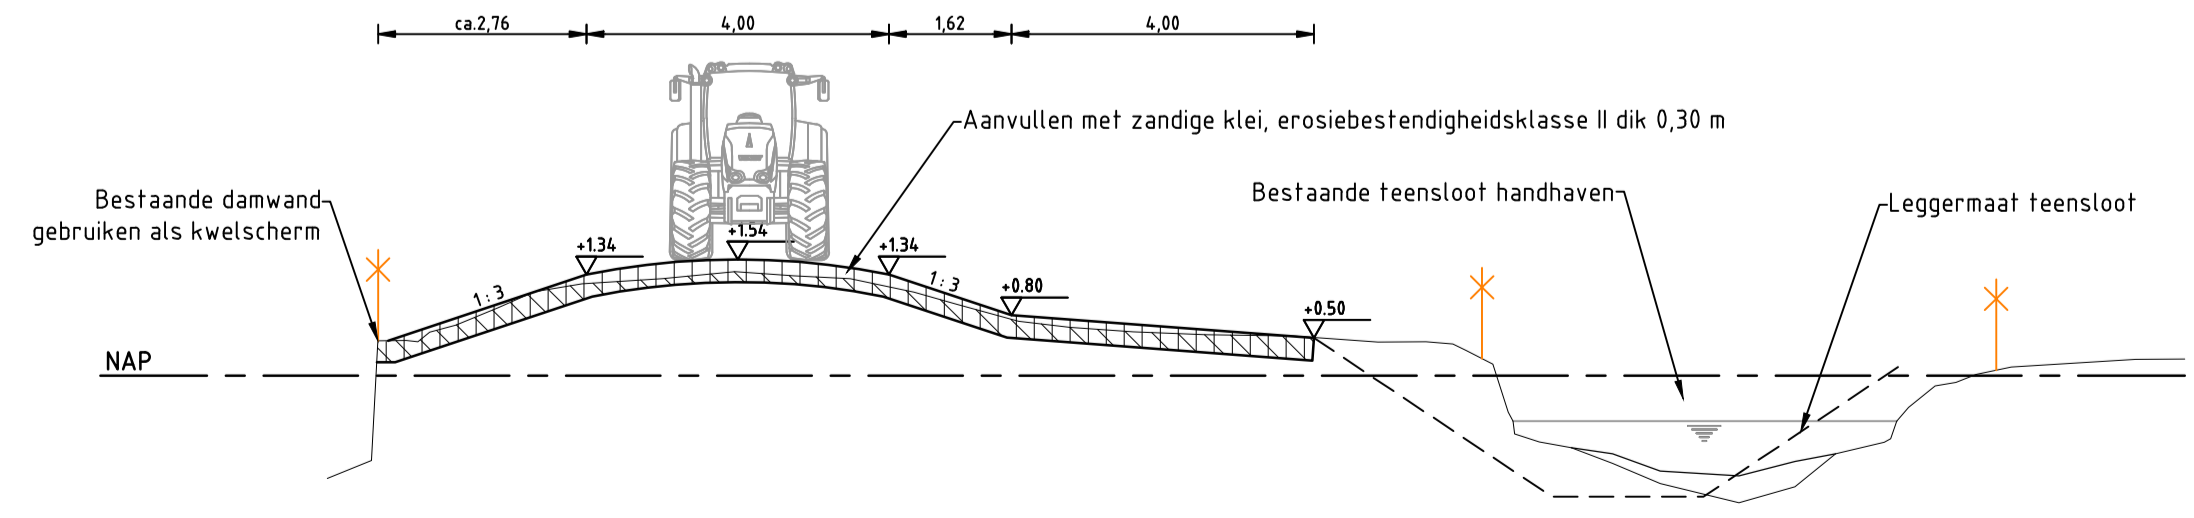

DWARSPROFIEL 2B.12

Schaal 1:100
Kadevak 2B

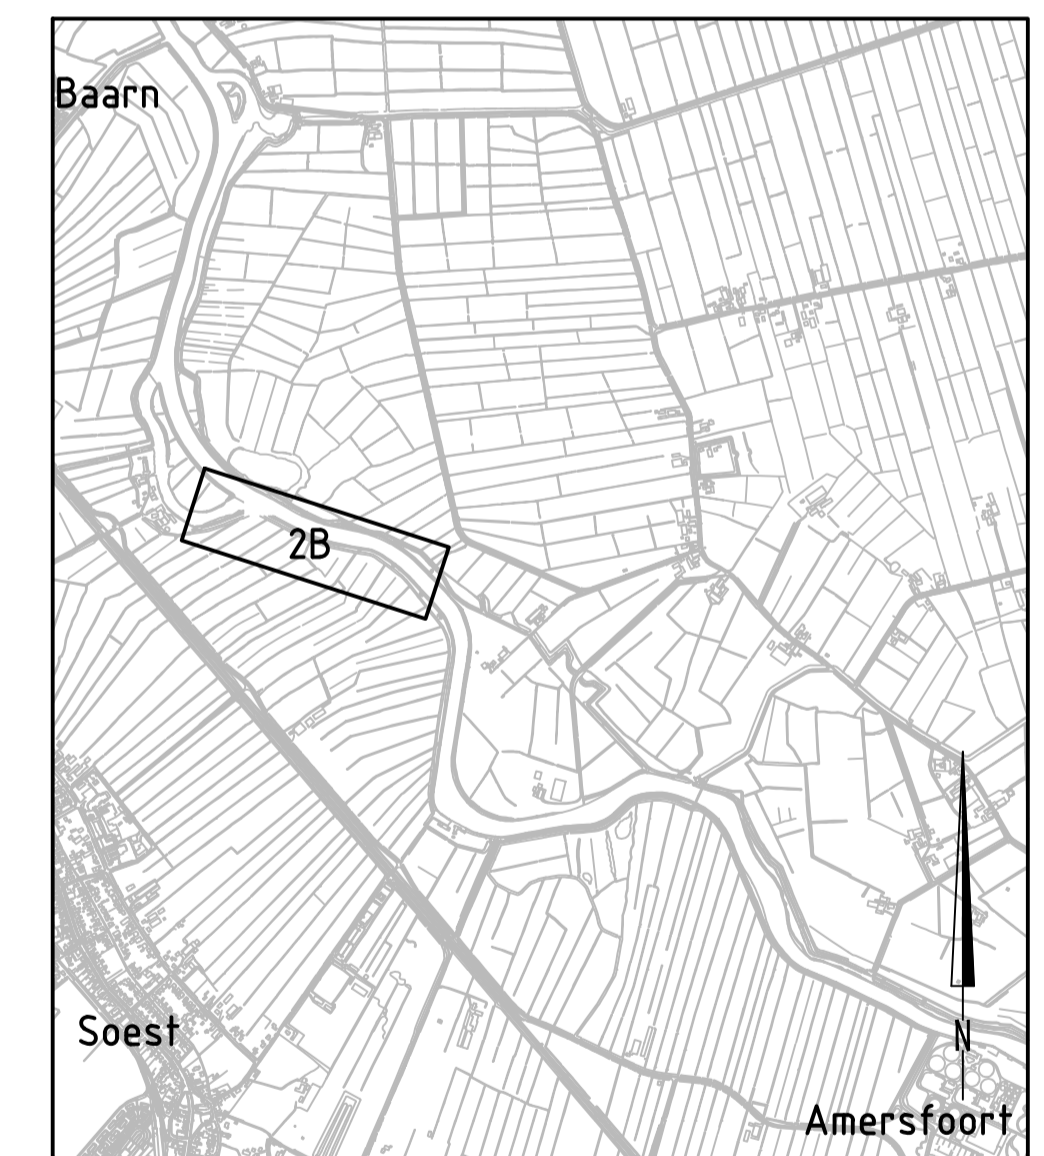

TOTAALOVERZICHT

Schaal 1:25.000

Wijz.	Datum	Get.	Omschrijving	Projectnummer:	NC13220201
				Besteknummer:	
				Tekenaar:	L.C. ter Schiphorst
				Projectleider:	J. J. Wattel
				Akk.:	
				Gec.:	
				Formaat:	A1
				Schaal:	1:1000
				Fase:	DO+
				Status:	Definitief
				Datum:	16-09-2013
				Tekeningnummer:	13220201-304
				Wijz.:	



Vestiging Delft
Elektronicaweg 2, 2628 XG Delft
Postbus 5084, 2600 GB Delft
T 015 - 750 15 00 F 015 - 750 15 10 W www.rps.nl