





OVERZICHT KADEVAK 2C

Schaal 1:1.000

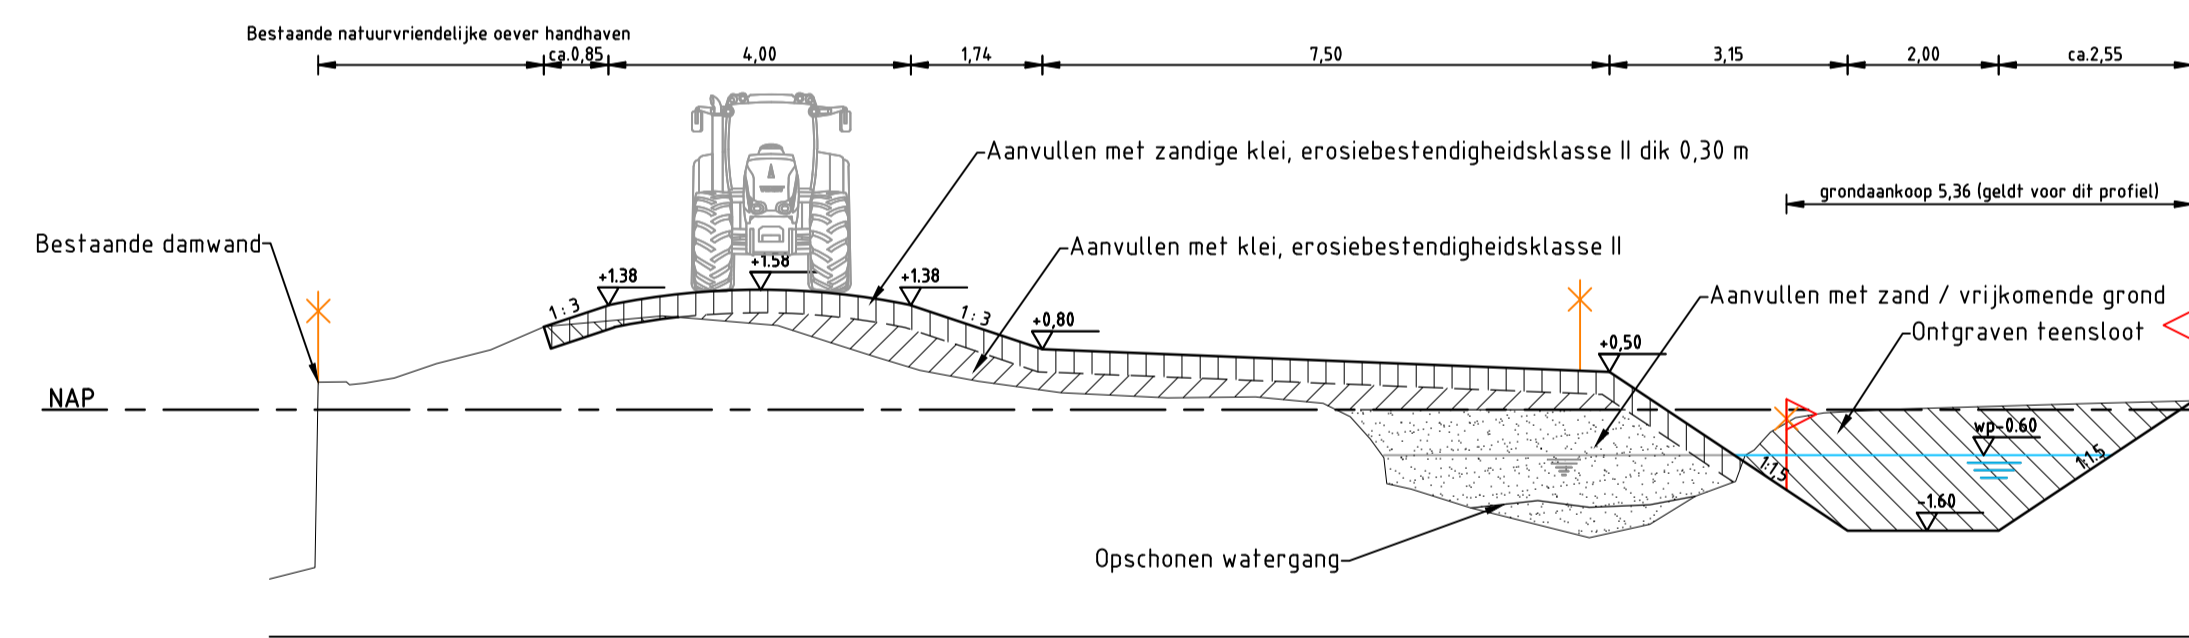

DWARSPROFIEL 2C.7

Schaal 1:100
Kadevak 2C2

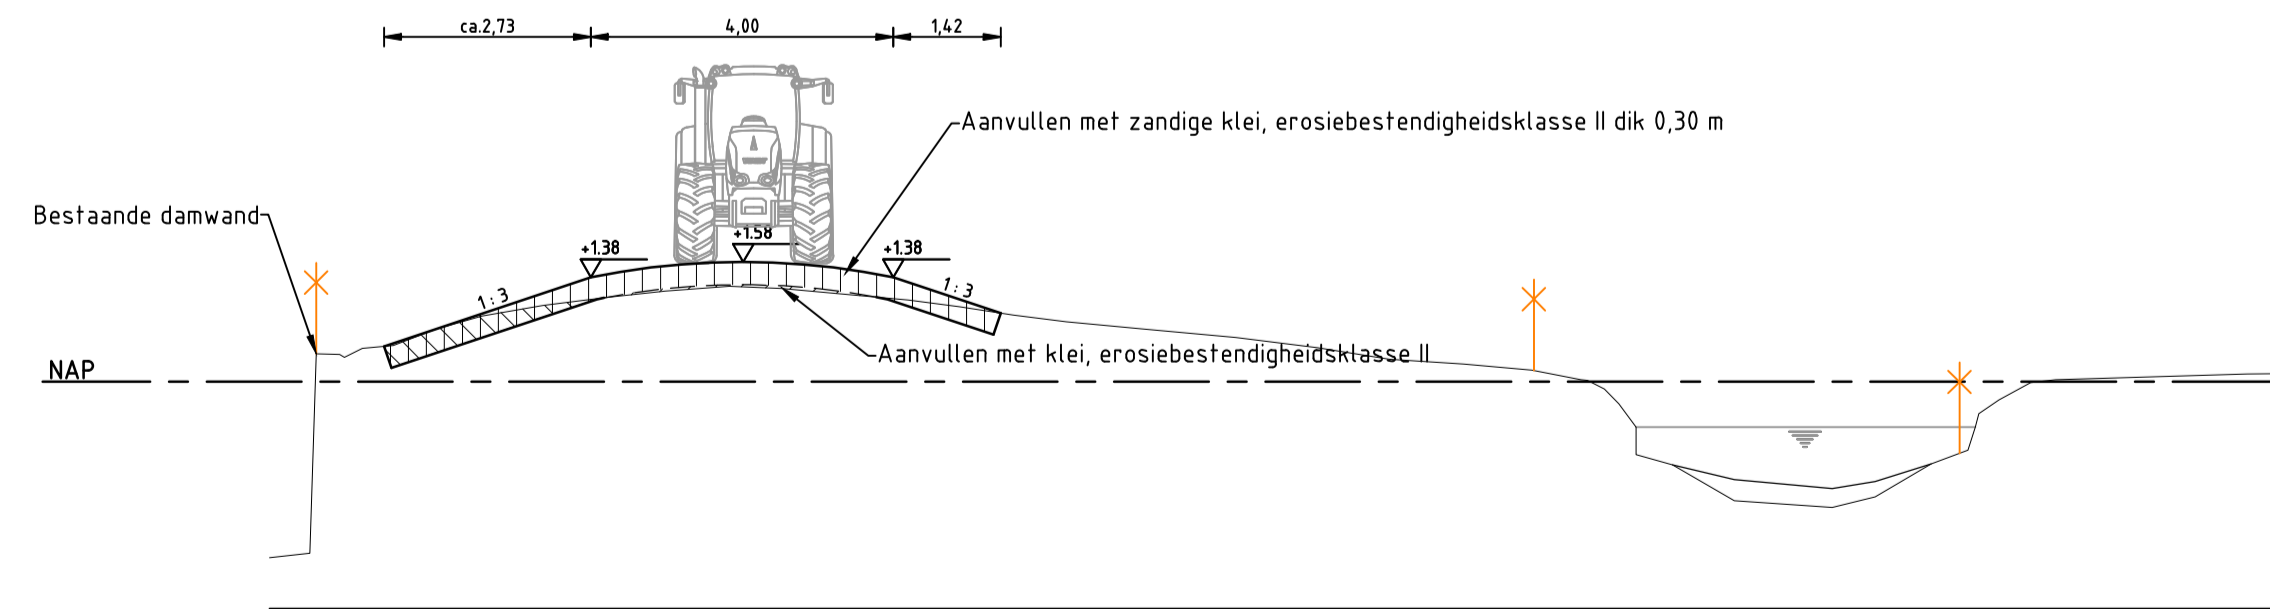

DWARSPROFIEL 2C.8


Schaal 1:100
Kadevak 2C1

LEGENDA

- Bestaande situatie
- Bebouwing
- Beschoeiing
- Damwand
- Scheiding kadevak
- Te dempen teenstoot
- Nieuwe aanleghoogte
- Kadastrale grens

LEGENDA DWARSPROFIEL

- Bestaande situatie
- Nieuwe situatie
- Materiaalscheiding
- Te ontgraven grond
- Aanbrengen klei
- Aanbrengen zandige klei
- Aanbrengen zand / vrijkomende grond
- Kadastrale grens
- Aankoopgrens

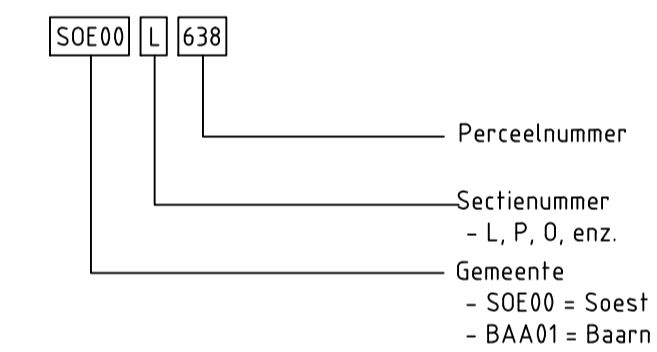

TOTAALOVERZICHT

Schaal 1:25.000

Wijz.	Datum	Get.	Omschrijving
Project: Verbetering kades Soesterpolders			
Projectnummer: NC13220201			Besteknummer: L.C. ter Schiphorst
Tekenaar: L.C. ter Schiphorst			Projectleider: J. J. Wattel
Onderdeel: Tekening Projectplan (DO+) Kadevak 2C			Akk. Gecc.
Formaat: A1			Schaal: 1:1000
Fase: DO+			Status: Definitief
Datum: 16-09-2013			Tekeningnummer: 13220201-305
Oprachtgever: waterschap vallei en veluwe			RPS
Vestiging Delft Elektronikaweg 2, 2628 XG Delft Postbus 5084, 2600 GB Delft T 015 - 750 15 00 F 015 - 750 15 10 W www.rps.nl			