



N.A.P. 0.00 m
DWARSPROFIEL 10 (1101)
DEELTRAJECT 3

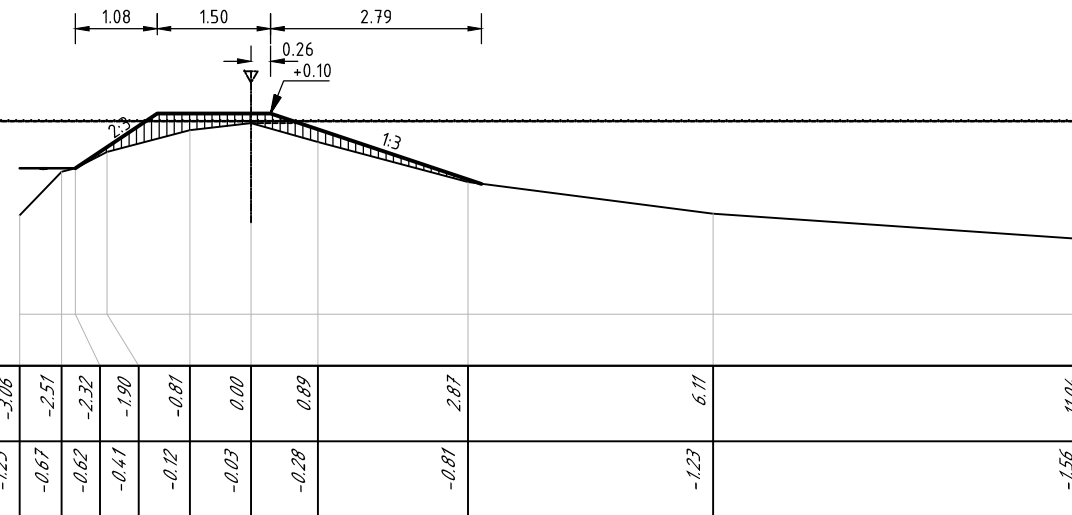


1 : 100 / 1 : 100

N.A.P. 0.00 m
DWARSPROFIEL 11 (1103)
DEELTRAJECT 3

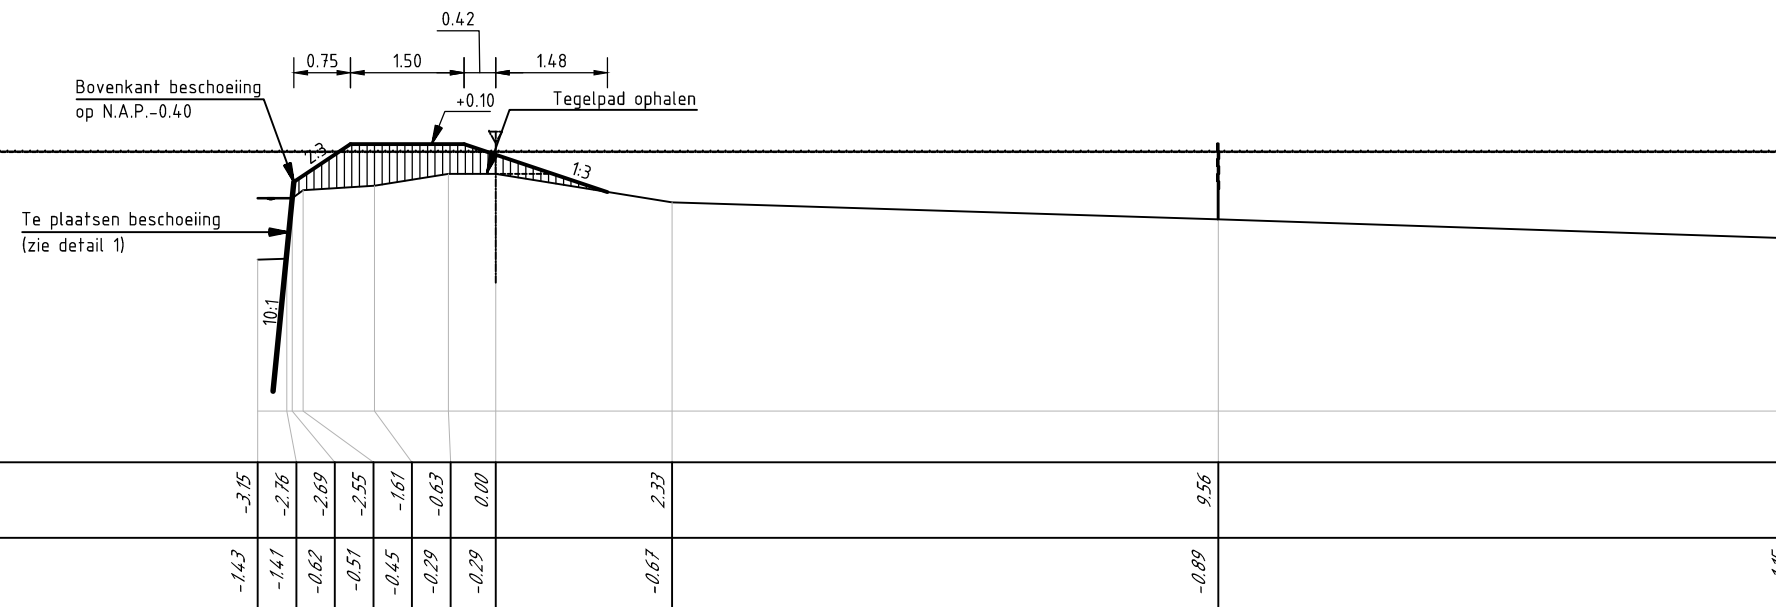

1 : 100 / 1 : 100

N.A.P. 0.00 m
DWARSPROFIEL 12 (14A)
DEELTRAJECT 3

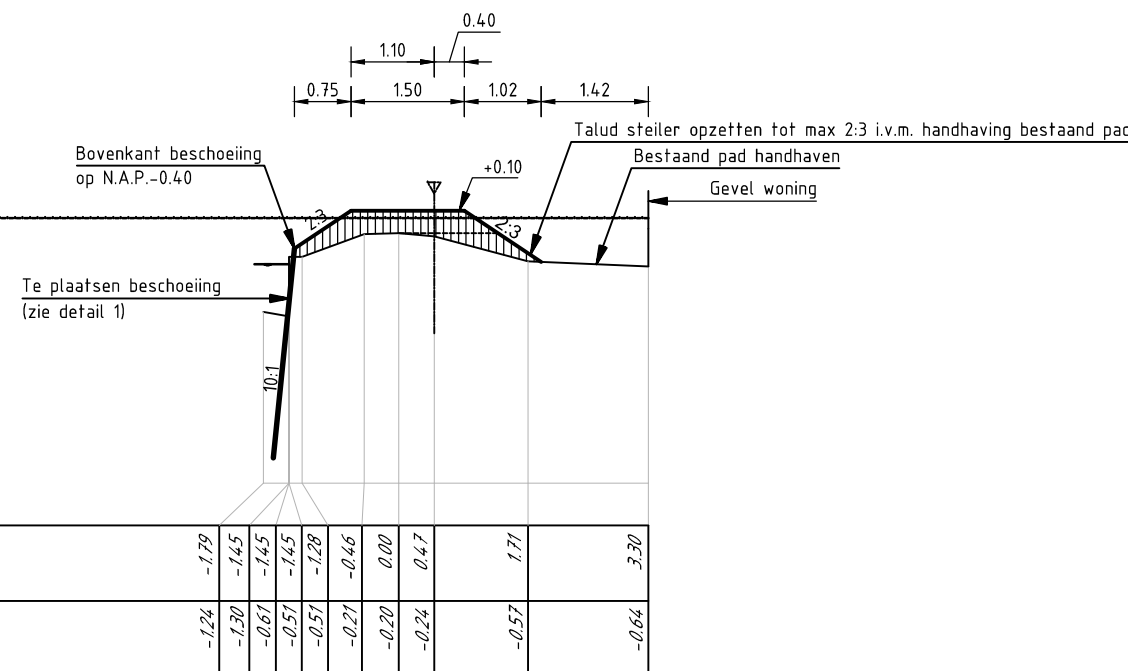

1 : 100 / 1 : 100

Tijdens de uitvoering mag er een maximale
materieelbelasting op de kruin zijn van 4 ton.

MATEN IN METERS TENZIJ ANDERS AANGEGEVEN
HOOGTEMATEN IN METERS t.o.v. N.A.P.

0 1 2 3 4m

D3	27-09-2013	DEFINITIEF	R.T
D2	08-07-2013	DEFINITIEF	R.T
D1	14-06-2013	DEFINITIEF	M.J.S.
D0	24-04-2013	DEFINITIEF	I.B.
NR	DATUM	WIJZIGING	GET.

Hoogheemraadschap van Rijnland

Kadeverbetering Oostring
Zoeterwoude - Dorp

Definitief Ontwerp
Profielen
Deeltraject 3

DEFINITIEF

TEKENAAR
PROJECTLEIDER

I. Brouwer
D. Visser

TEKENINGNUMMER
238326-DP-2-304

RPS-BCC - Iv-Infra - Oranjewoud

SCHAAL
FORMAAT

1:100
A3

BLAD IN BLADEN
4 IN 16

WIJZ.NR
D2