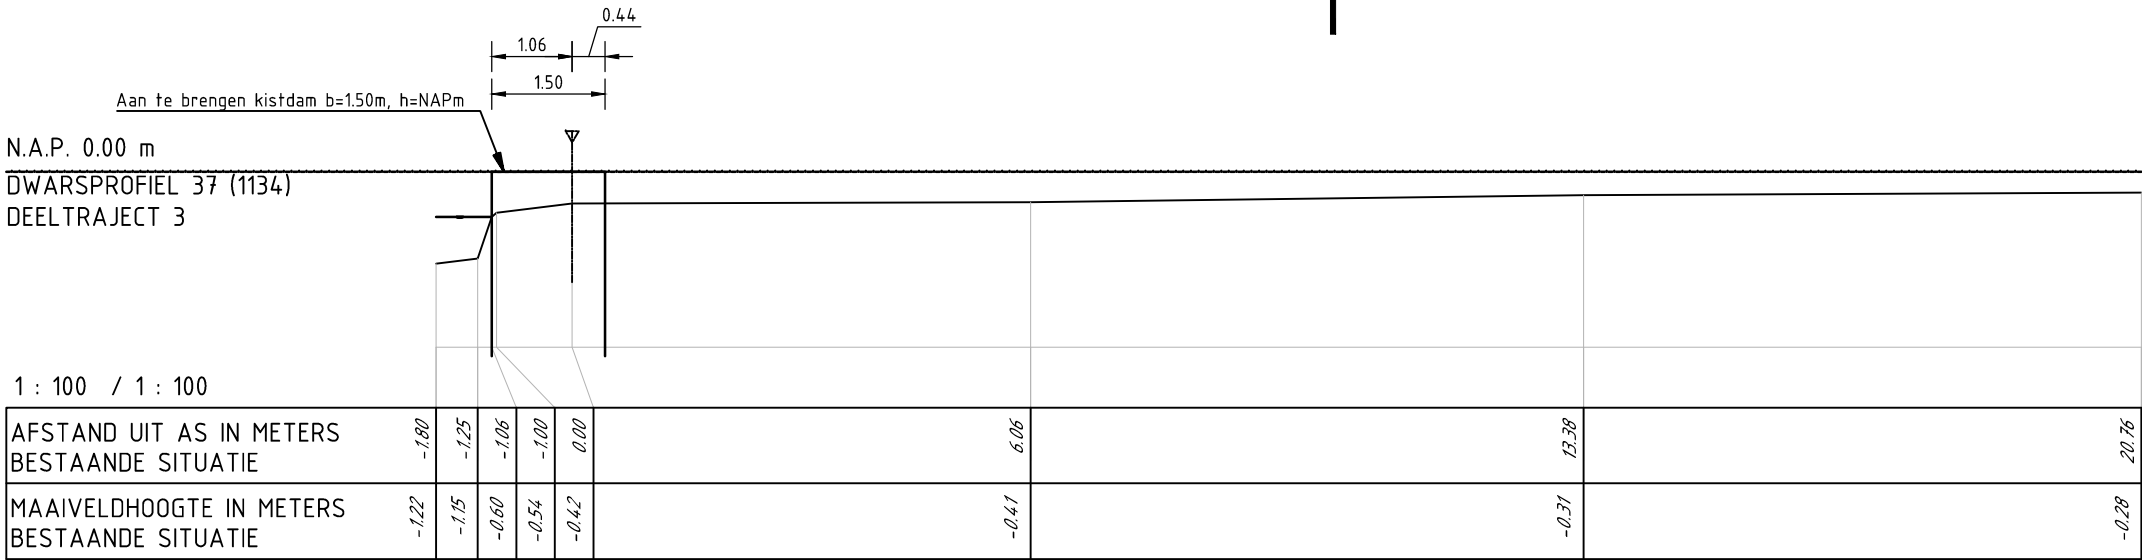


MATEN IN METERS TENZIJ ANDERS AANGEGEVEN
HOOGTEMATEN IN METERS t.o.v. N.A.P.

0 1 2 3 4m

D3	27-09-2013	DEFINITIEF	R.T.
D2	08-07-2013	DEFINITIEF	R.T.
D1	14-06-2013	DEFINITIEF	M.J.S.
D0	24-04-2013	DEFINITIEF	I.B.
NR	DATUM	WIJZIGING	GET.

Hoogheemraadschap van Rijnland

Kadeverbetering Oostling
Zoeterwoude - Dorp

Definitief Ontwerp
Profielen
Deeltraject 3

DEFINITIEF

TEKENAAR
PROJECTLEIDER

I. Brouwer
D. Visser

TEKENINGNUMMER
238326-DP-2-313

SCHAAL
FORMAAT
BLAD IN BLADEN
WIJZ.NR

1:100
A3
13 IN 16
D2

RIO

RPS-BCC - Iv-Infra - Oranjestad

Tijdens de uitvoering mag er een maximale
materieelbelasting op de kruin zijn van 4 ton.