


Bijlage 1: Kaart plangebied

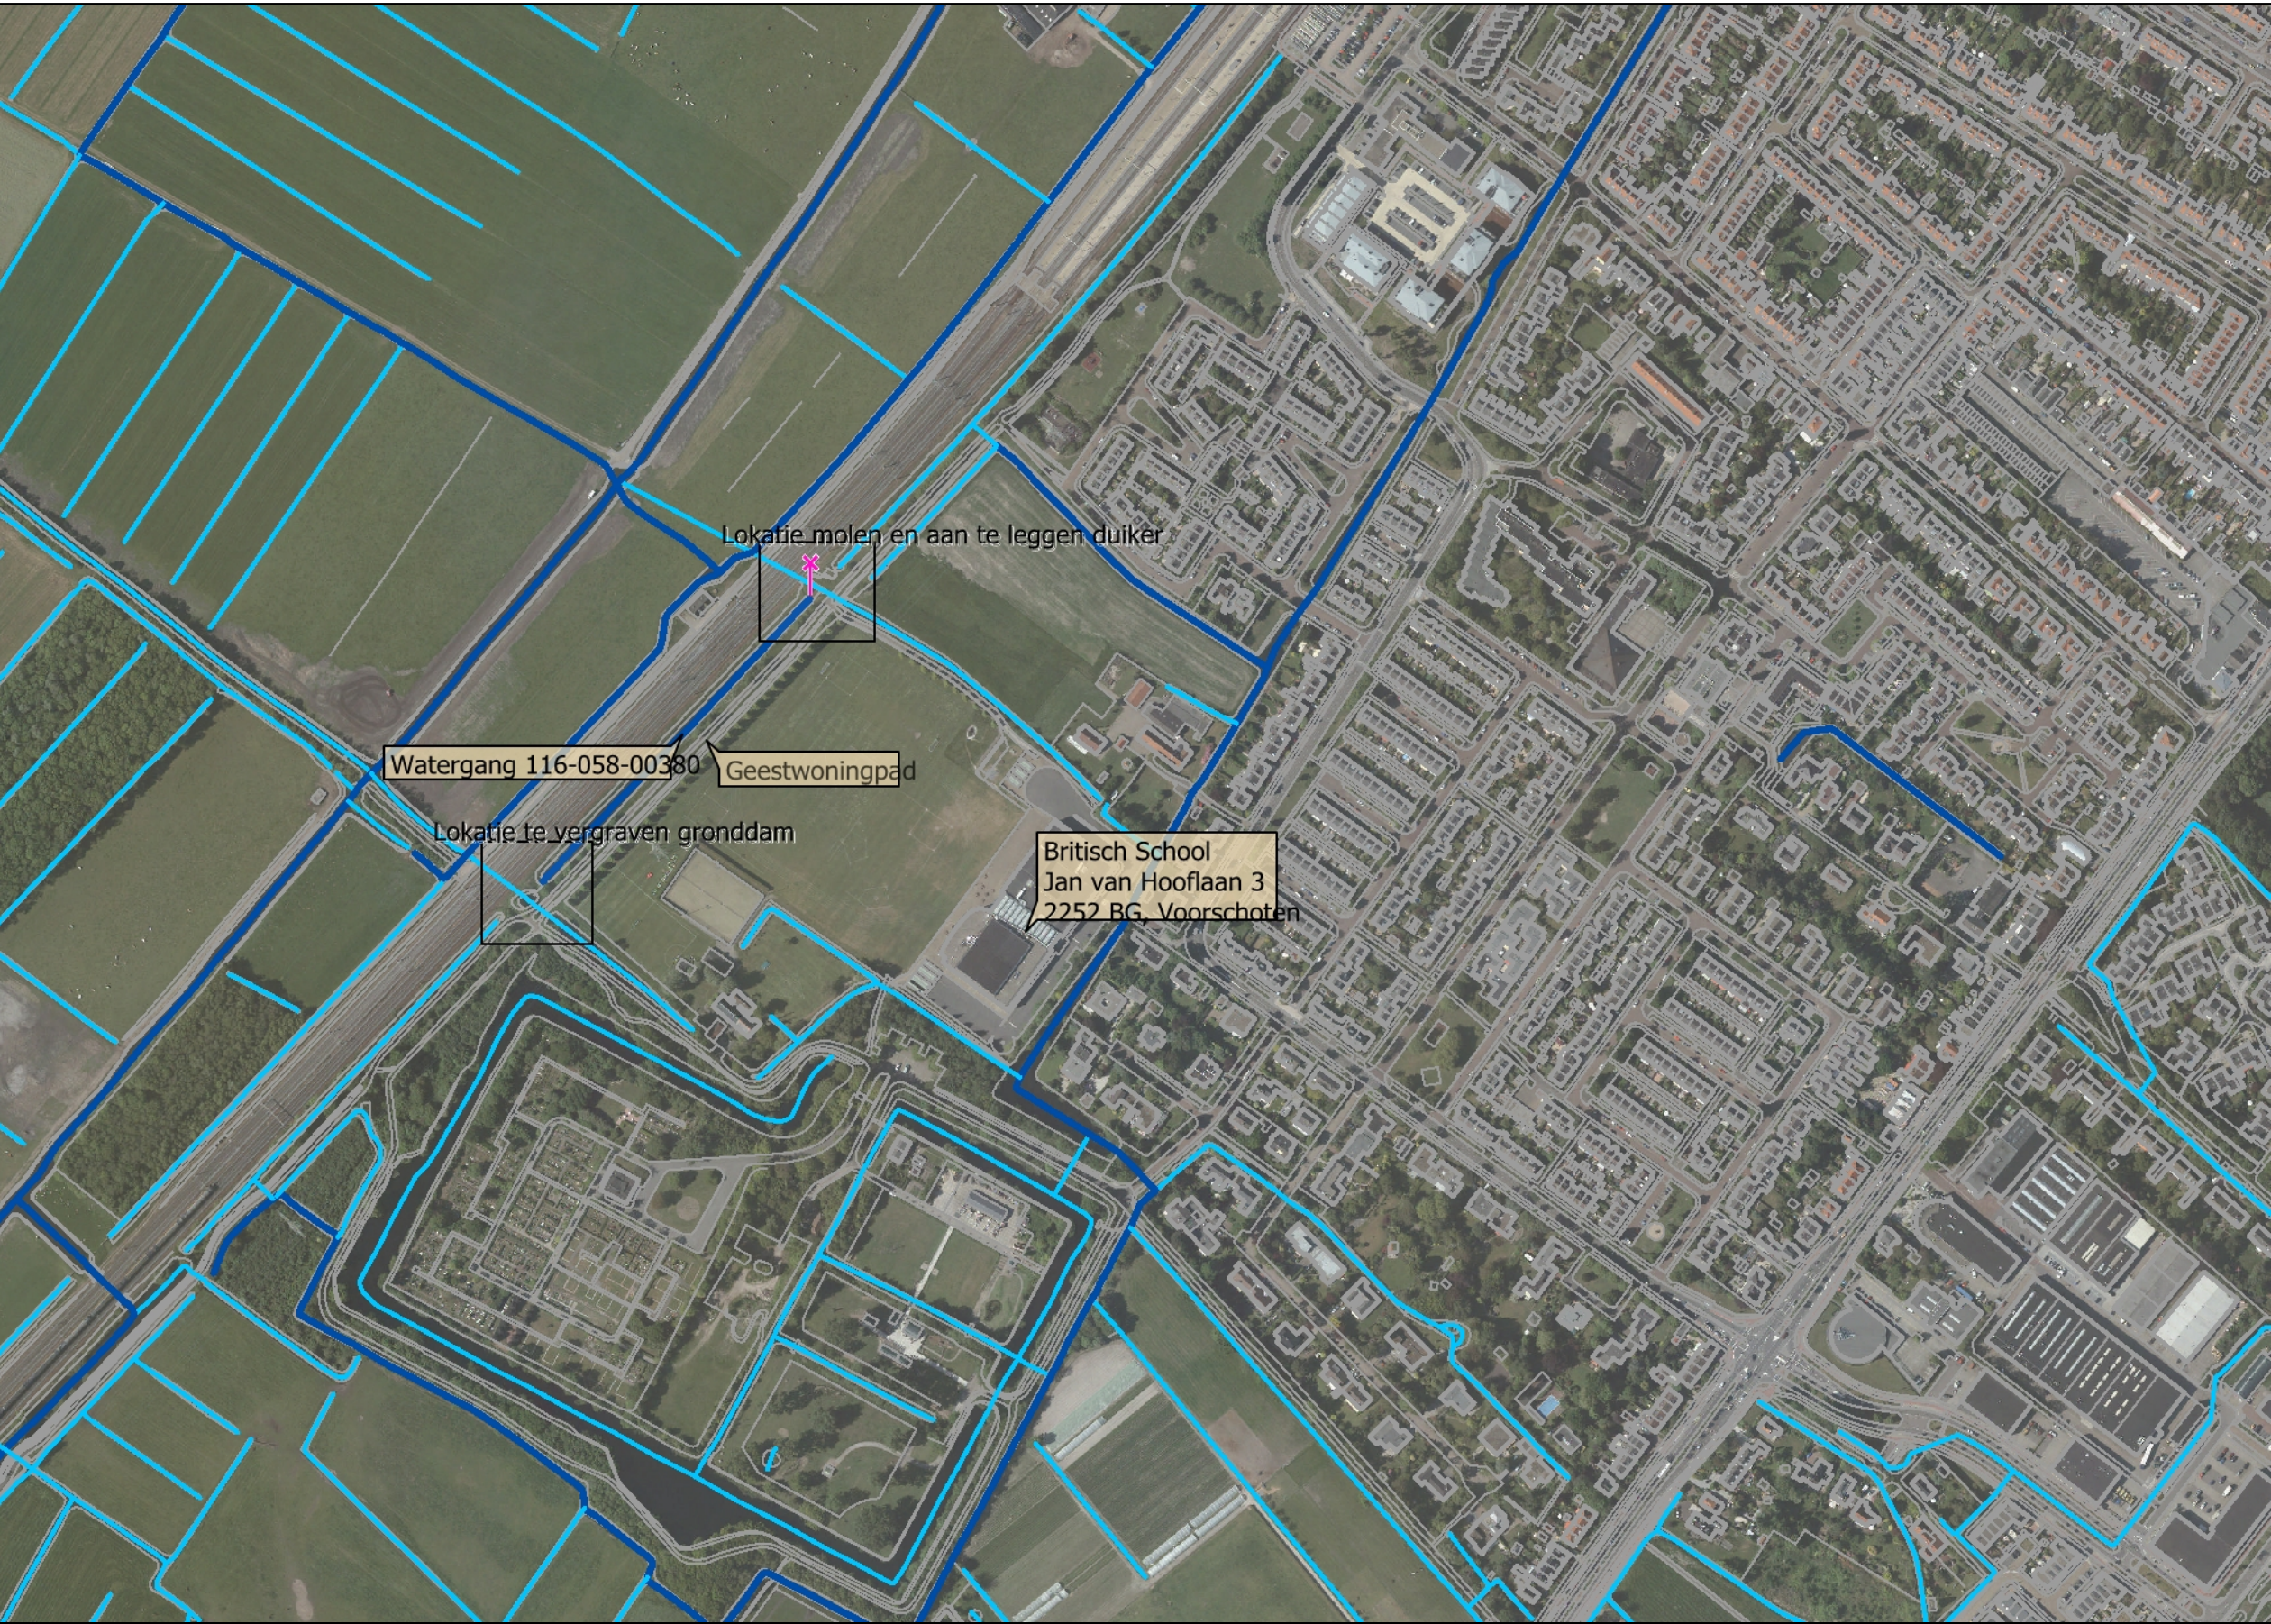

Legenda

windmolentjes

watergang (as)

primiar water

overig water

GBKN_LIJNEN 10-2012

<all other values>

B00

B16

B17

B18

B19

B20

Q00

Q11

Q14

T10

T12

T13

V07

V12

W10

W12

as spoor

as weg

bijgebouw

bomenrij/-groep

dakrand

dakrand (rechthoek)

dakrand bijgebouw

dakrand bijgebouw (rhm)

geleide-rail

heg

hek

hoofdgebouw

hoogspanningsmast

houtwal

insteek sloot

kademuur

kant beek

kant gesloten verharding

kant gracht

kant half verhard

kant kanaal

kant onverhard

kant op-/inrit

kant open verharding

kant rivier

kant sloot

kant tegel (trottoir)

kant ven/poel

kant verharding

kant vijver

kant water

kunstwerk

muur

overig lijnvormig object

overig water

overige afscheiding

overige opstal

raster

remmingswerk

schutting

sloot/greppel