


Bijlage 2a Buiten werking zetten windmolen en aanleggen duiker

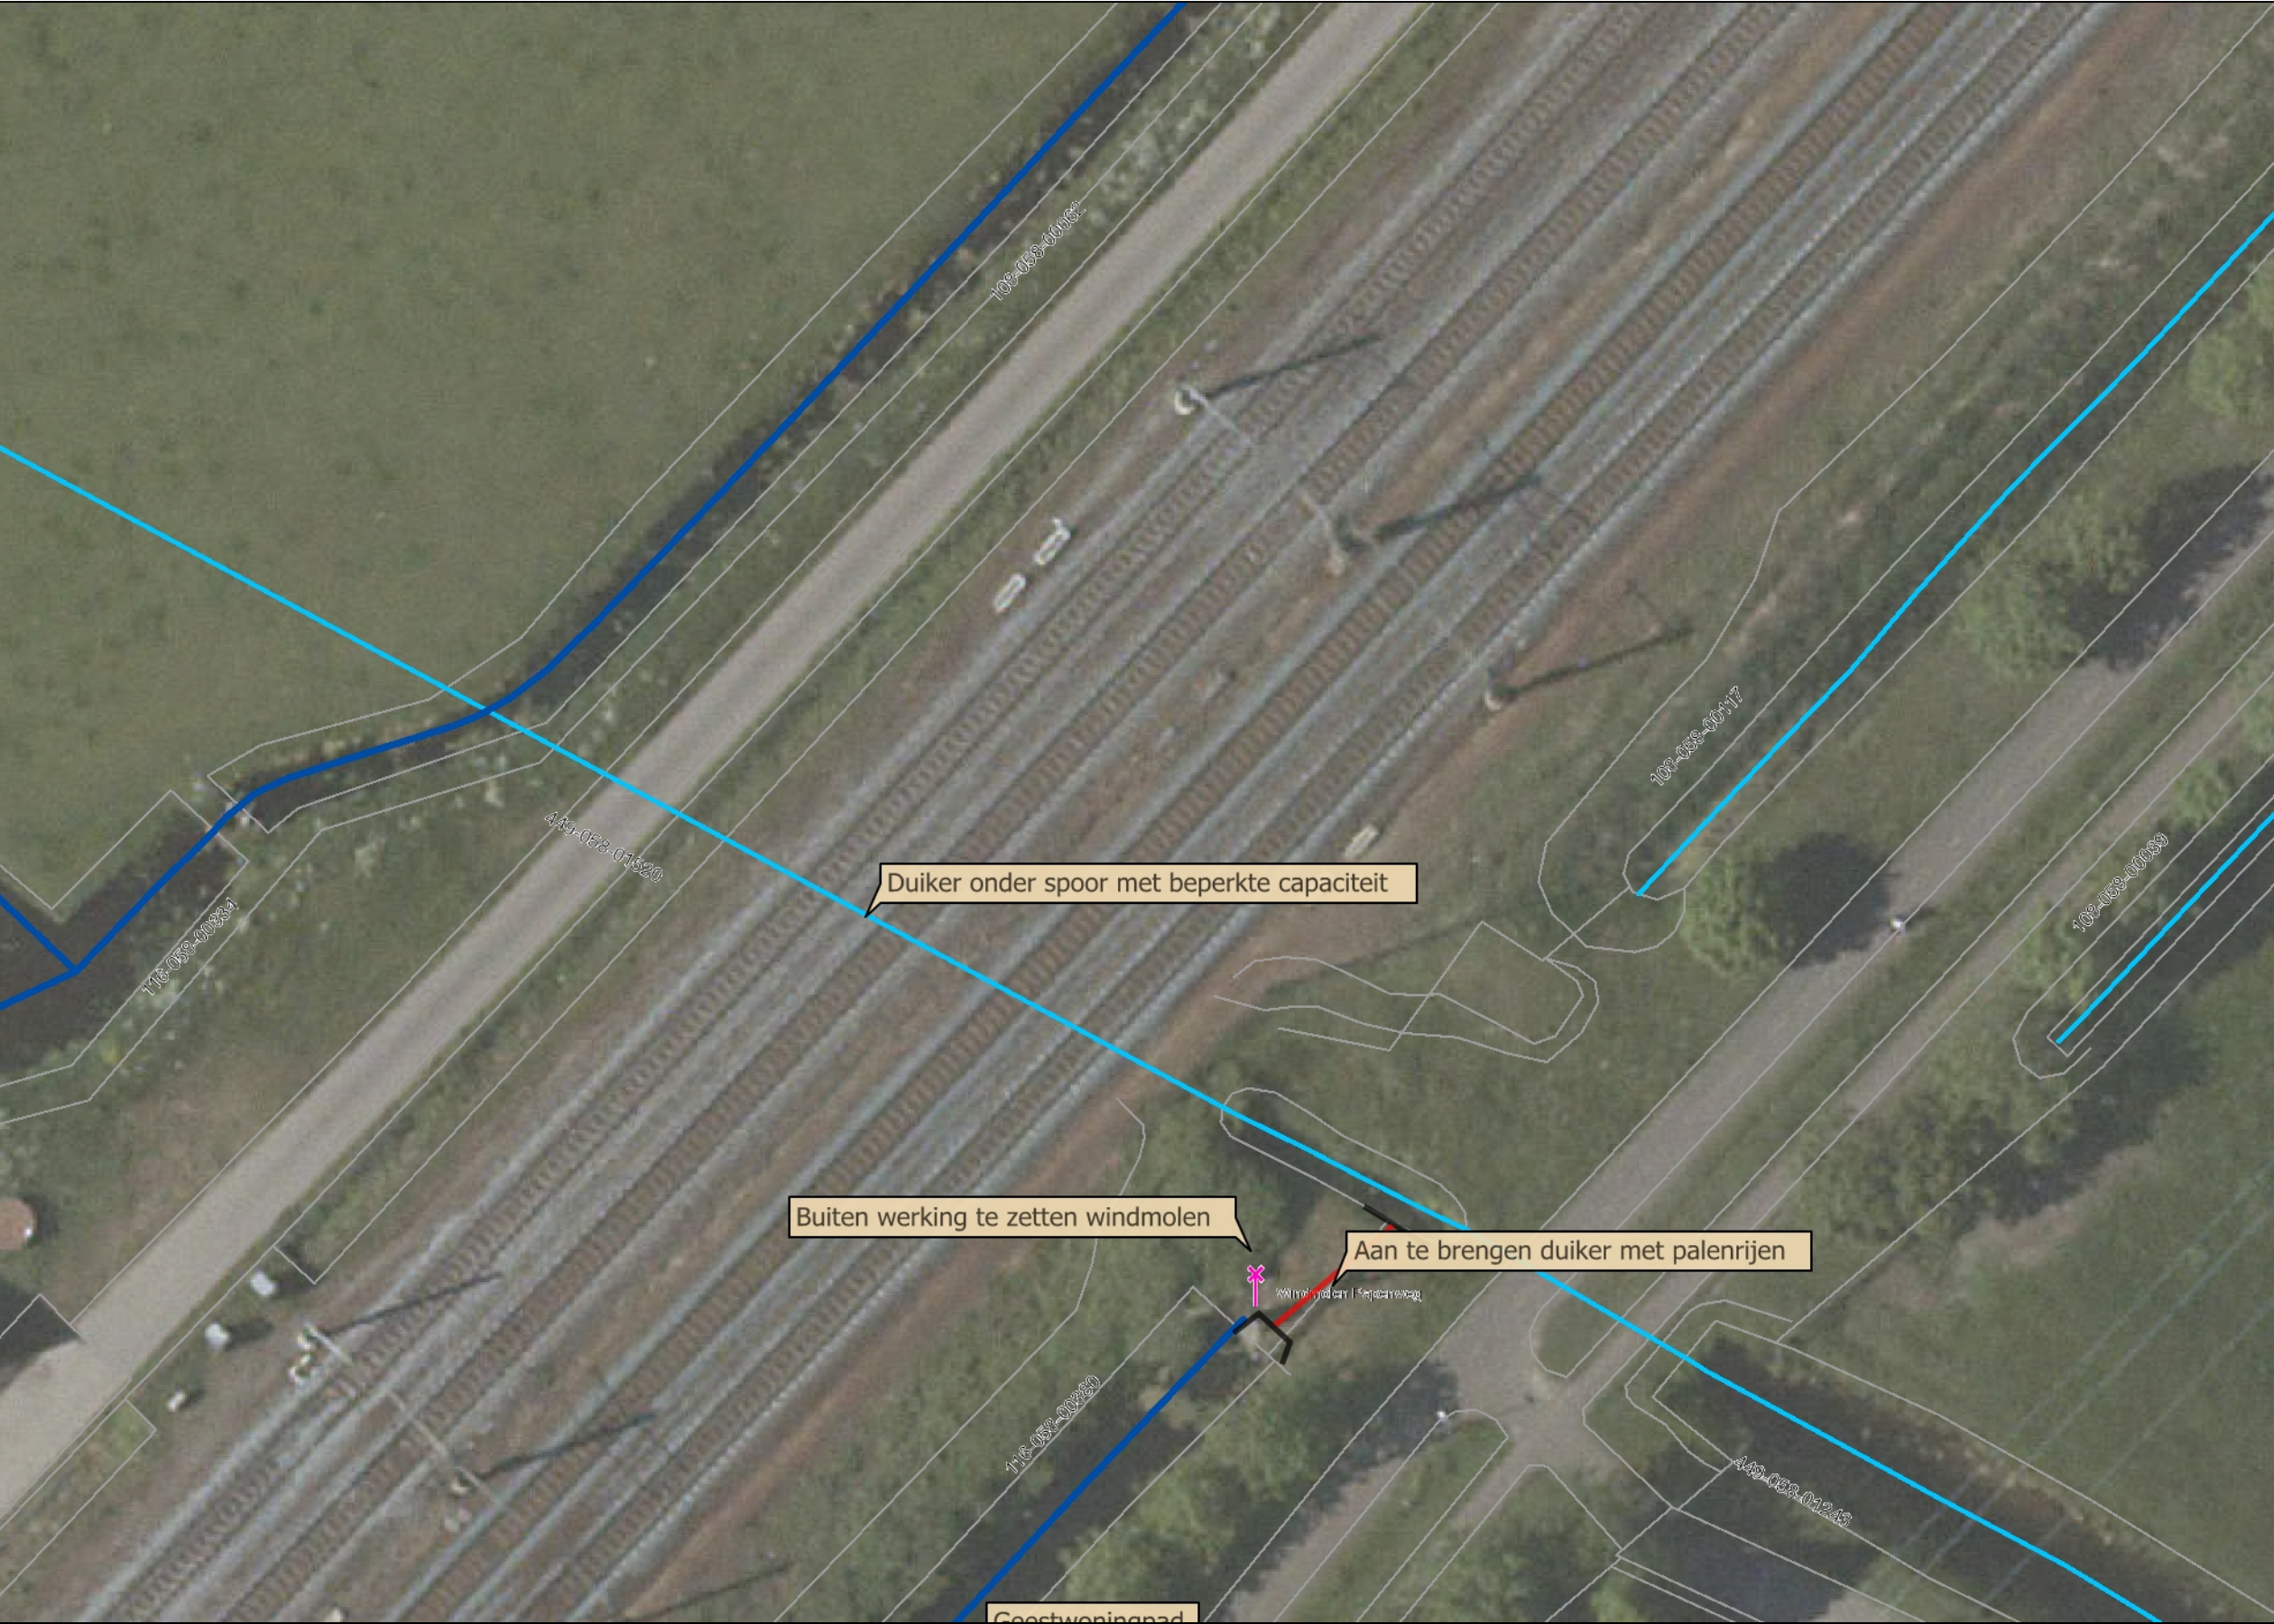

Legenda

✕

windmolentjes

—

watergang (as)

—

primiar water

—

overig water

·

adreslocaties

GBKN_TKSTEN 10-2012

GBKN_LIJNEN 10-2012

—

<all other values>

—

B00

—

B16

—

B17

—

B18

—

B19

—

B20

—

Q00

—

Q11

—

Q14

—

T10

—

T12

—

T13

—

V07

—

V12

—

W10

—

W12

—

as spoor

—

as weg

—

bijsbouw

—

bomenrij/-groep

—

dakrand

—

dakrand (rechthoek)

—

dakrand bijsbouw

—

dakrand bijsbouw (rh)

—

geleide-rail

—

heg

—

hek

—

hoofdbouw

—

hoogspanningsmast

—

houtwal

—

insteek sloot

—

kademuur

—

kant beek

—

kant gesloten verharding

—

kant gracht

—

kant half verhard

—

kant kanaal

—

kant onverhard

—

kant op-/inrit

—

kant open verharding

—

kant rivier

—

kant sloot

—

kant tegel (trottoir)

—

kant ven/poel

—

kant verharding

—

kant vijver

—

kant water

—

kunstwerk

—

muur

—

overig lijnvormig object

—

overig water

—

overige afscheiding

—

overige opstal

—

raster