



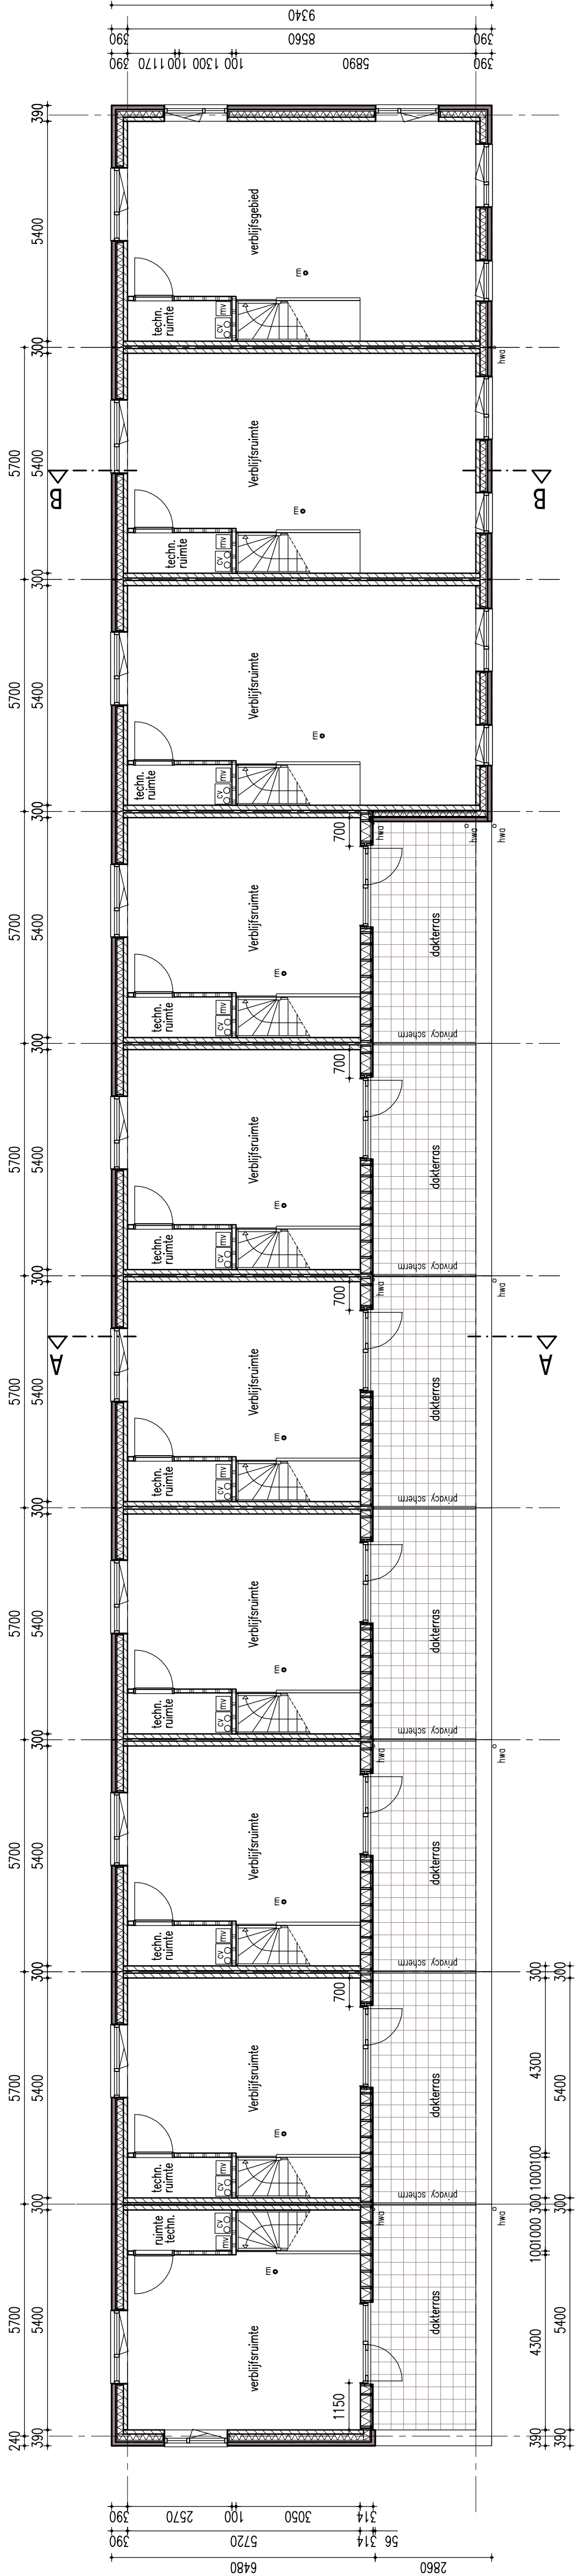

2e Verdieping rij 2

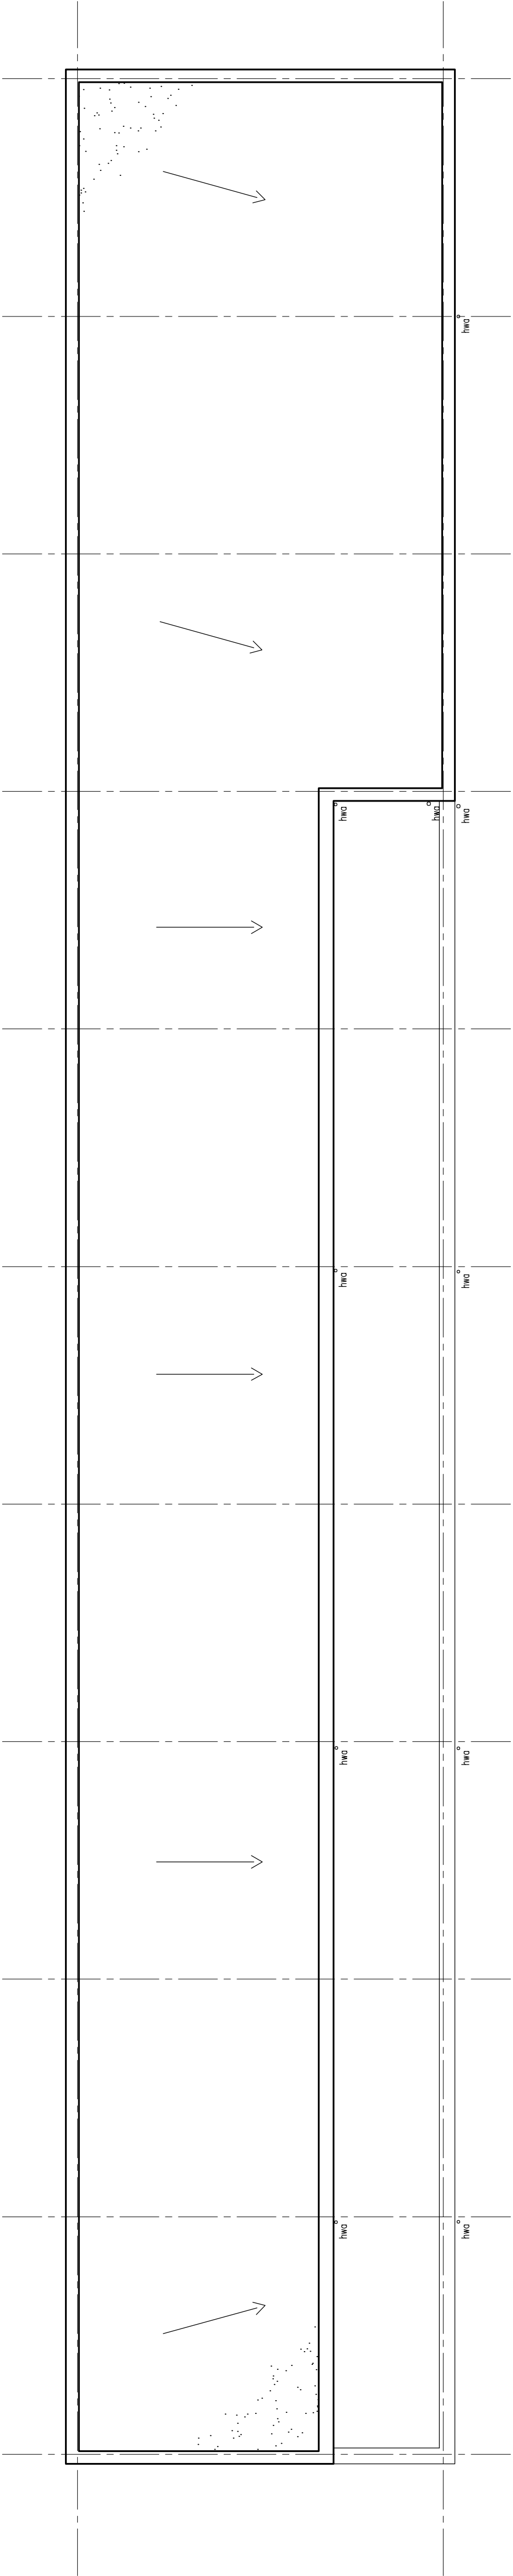

Dak aanzicht rij 2

DAAD

Architecten BV

postbus 5

9410 AA Baalen

Nederland

tel +31(0)593 582450

fax +31(0)593 582451

e-mail info@daad.nl

opdrachtgever

Woonfriesland te Drachten

werk

24 woningen te Burgum

ontwerp

2e verdieping / dak aanzicht

rij 2

datum

01-02-2013

schaal

1:100

formaat

A1

werk nr.

12.34

blader

BA.111