



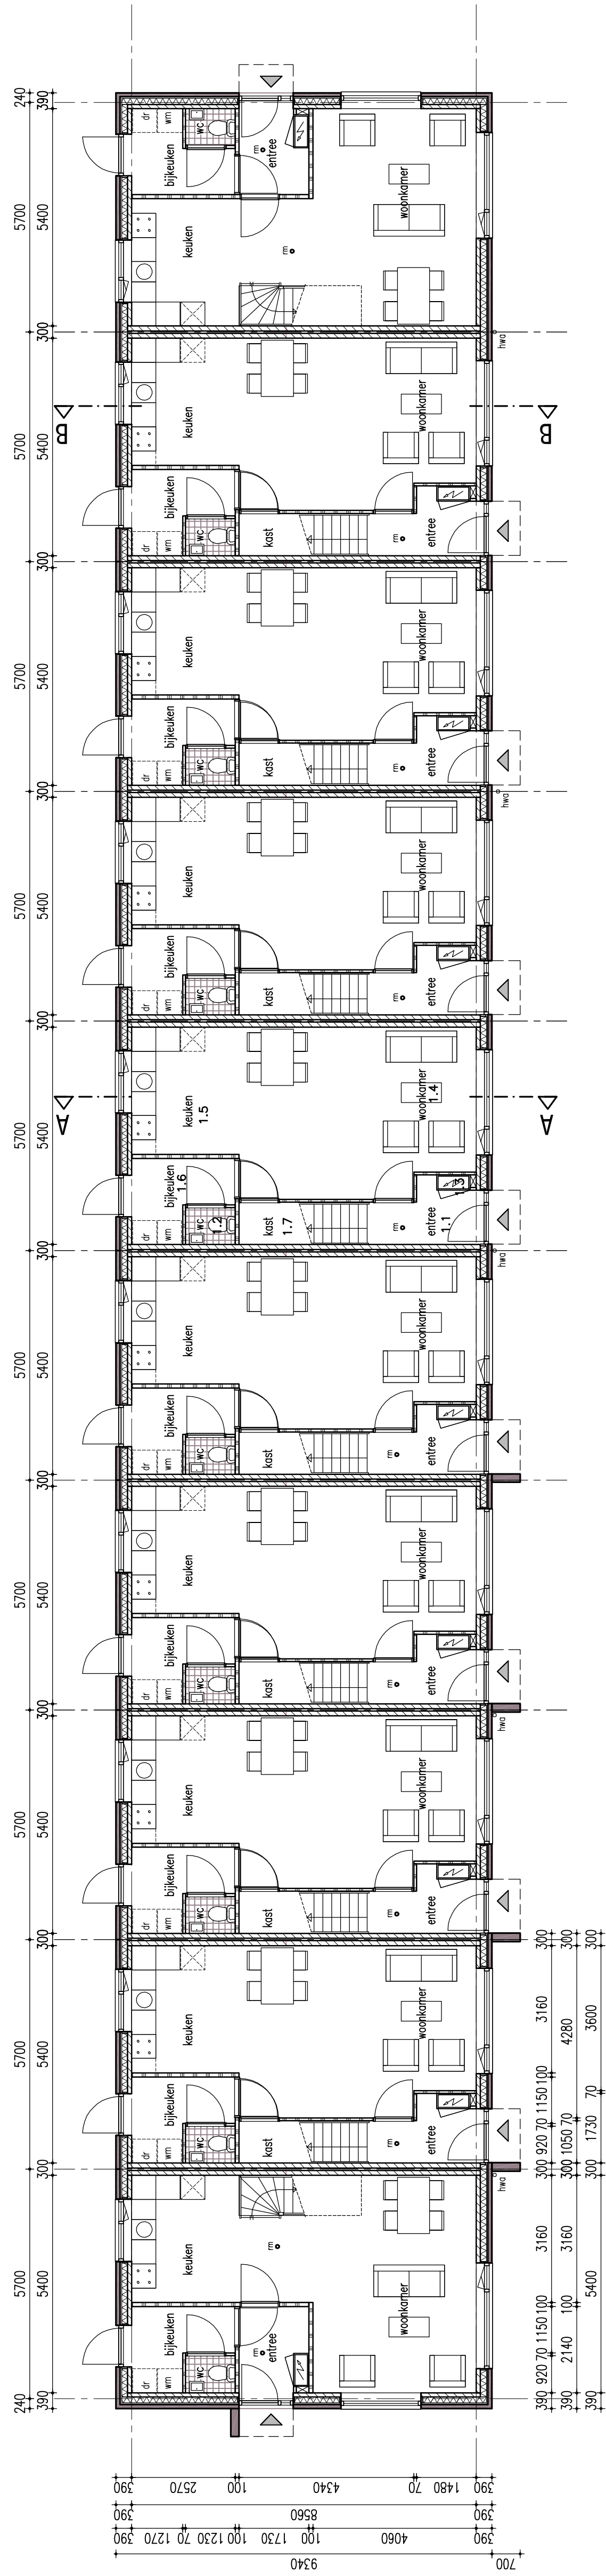

Begane grond rij 3

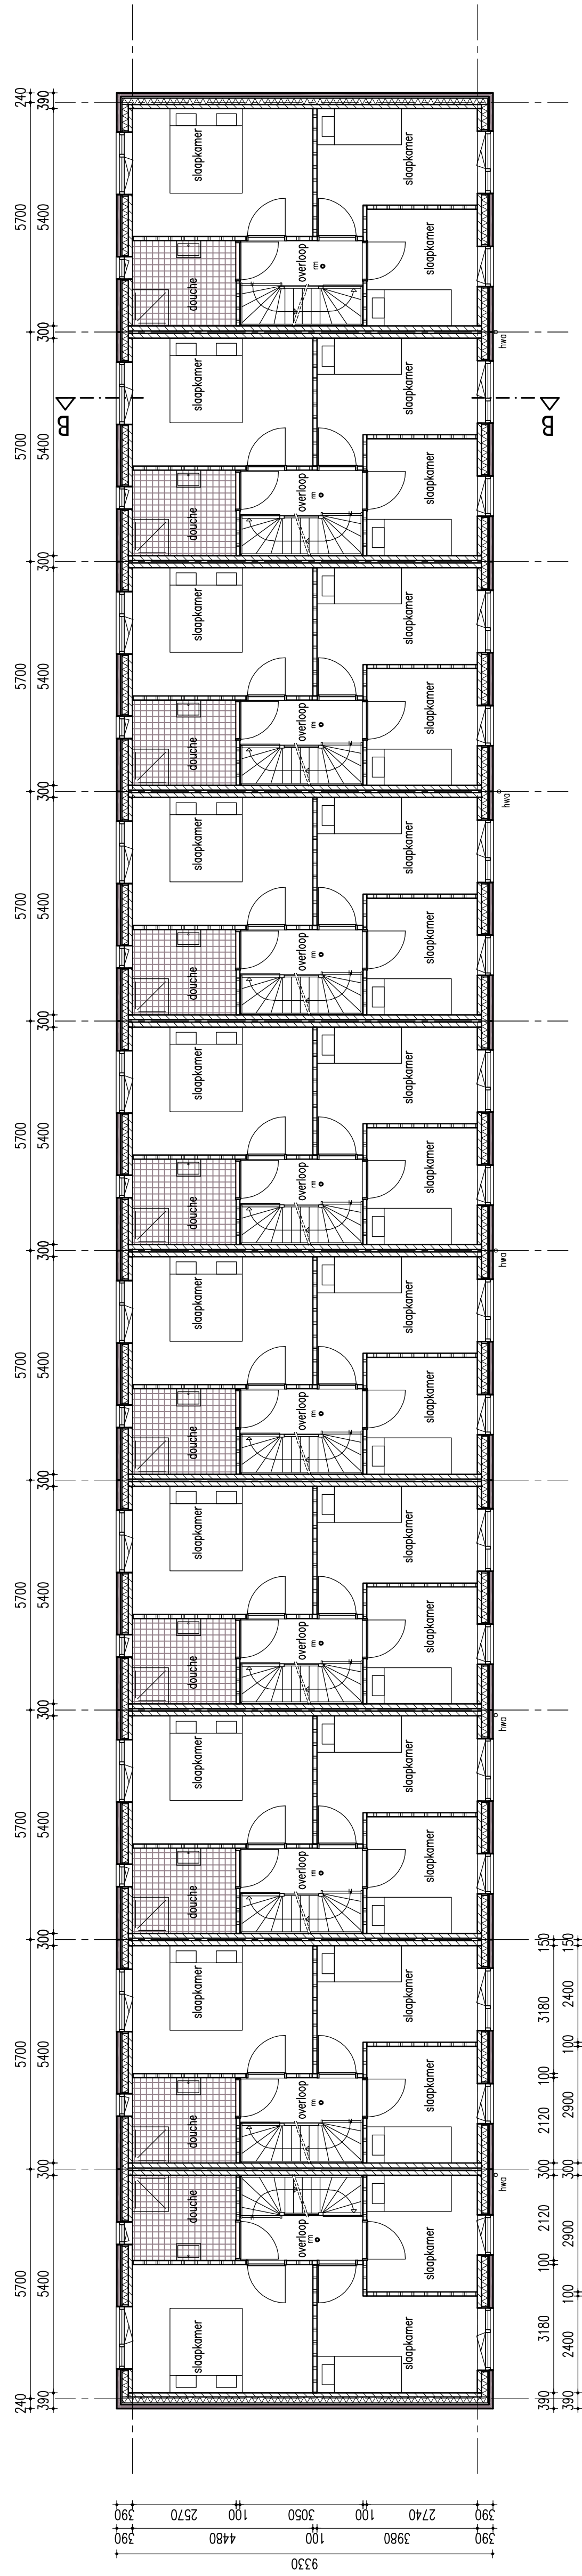

1e Verdieping rij 3