

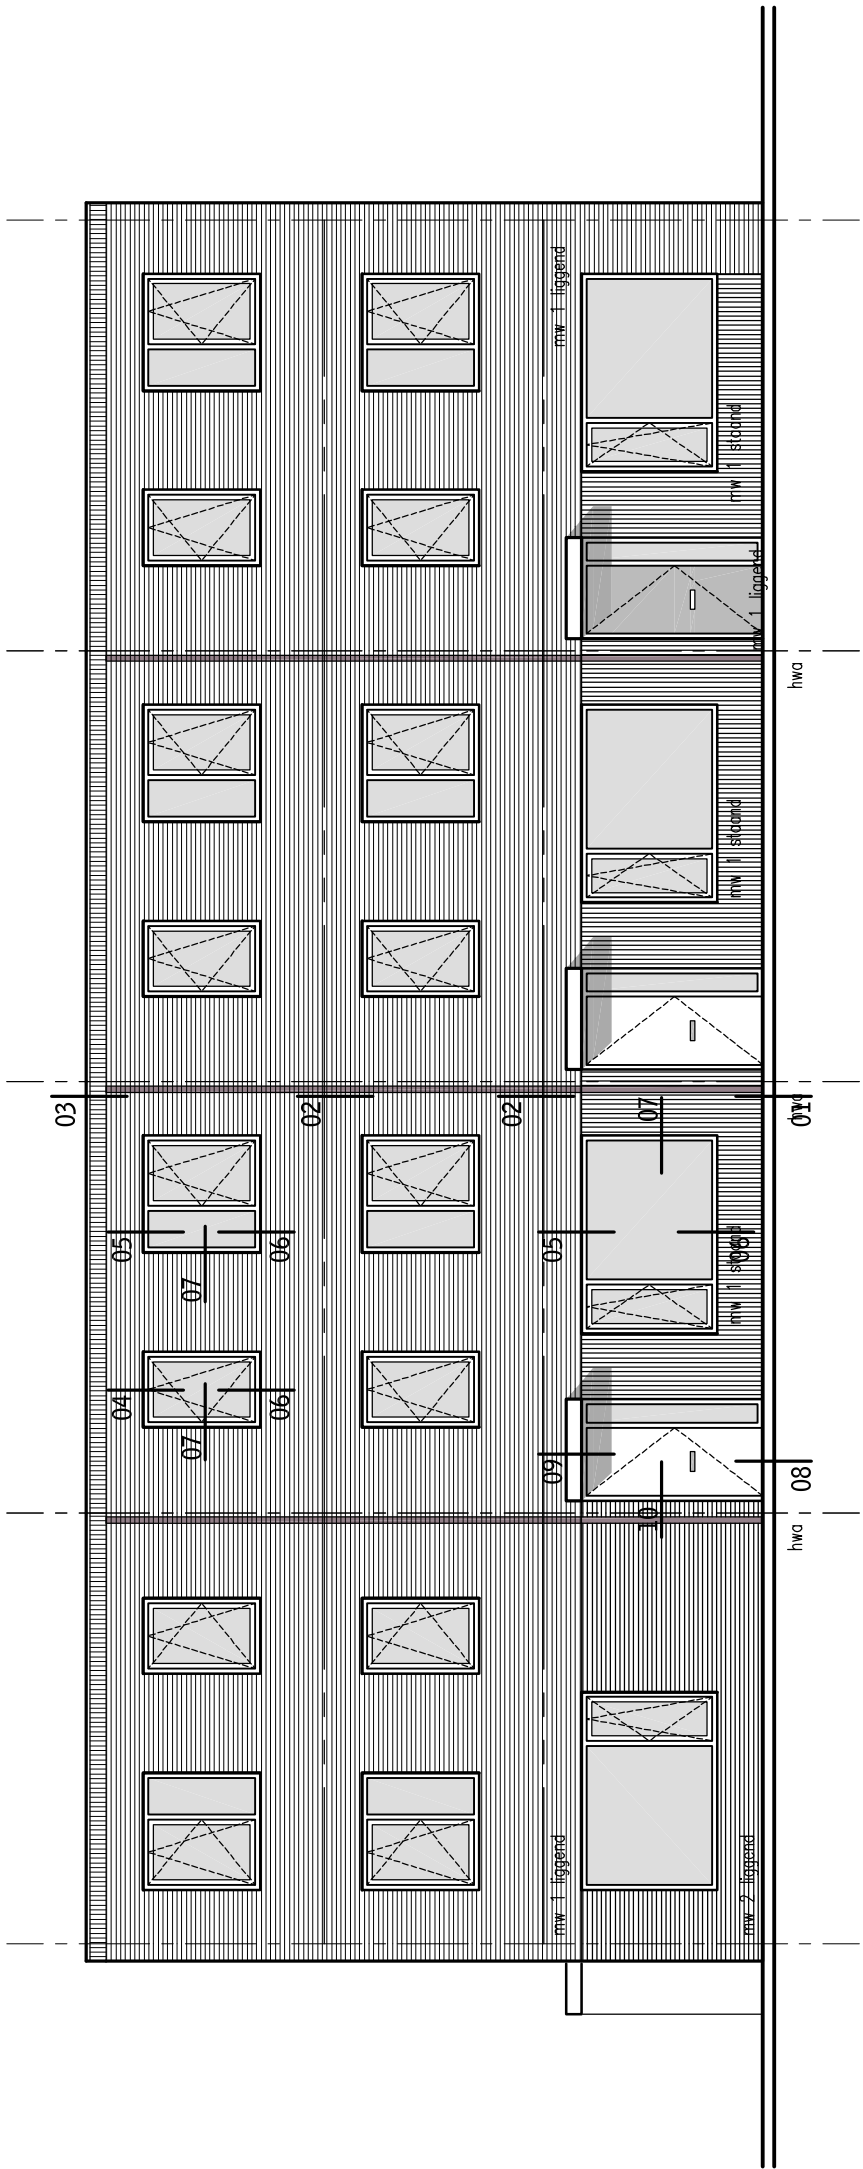


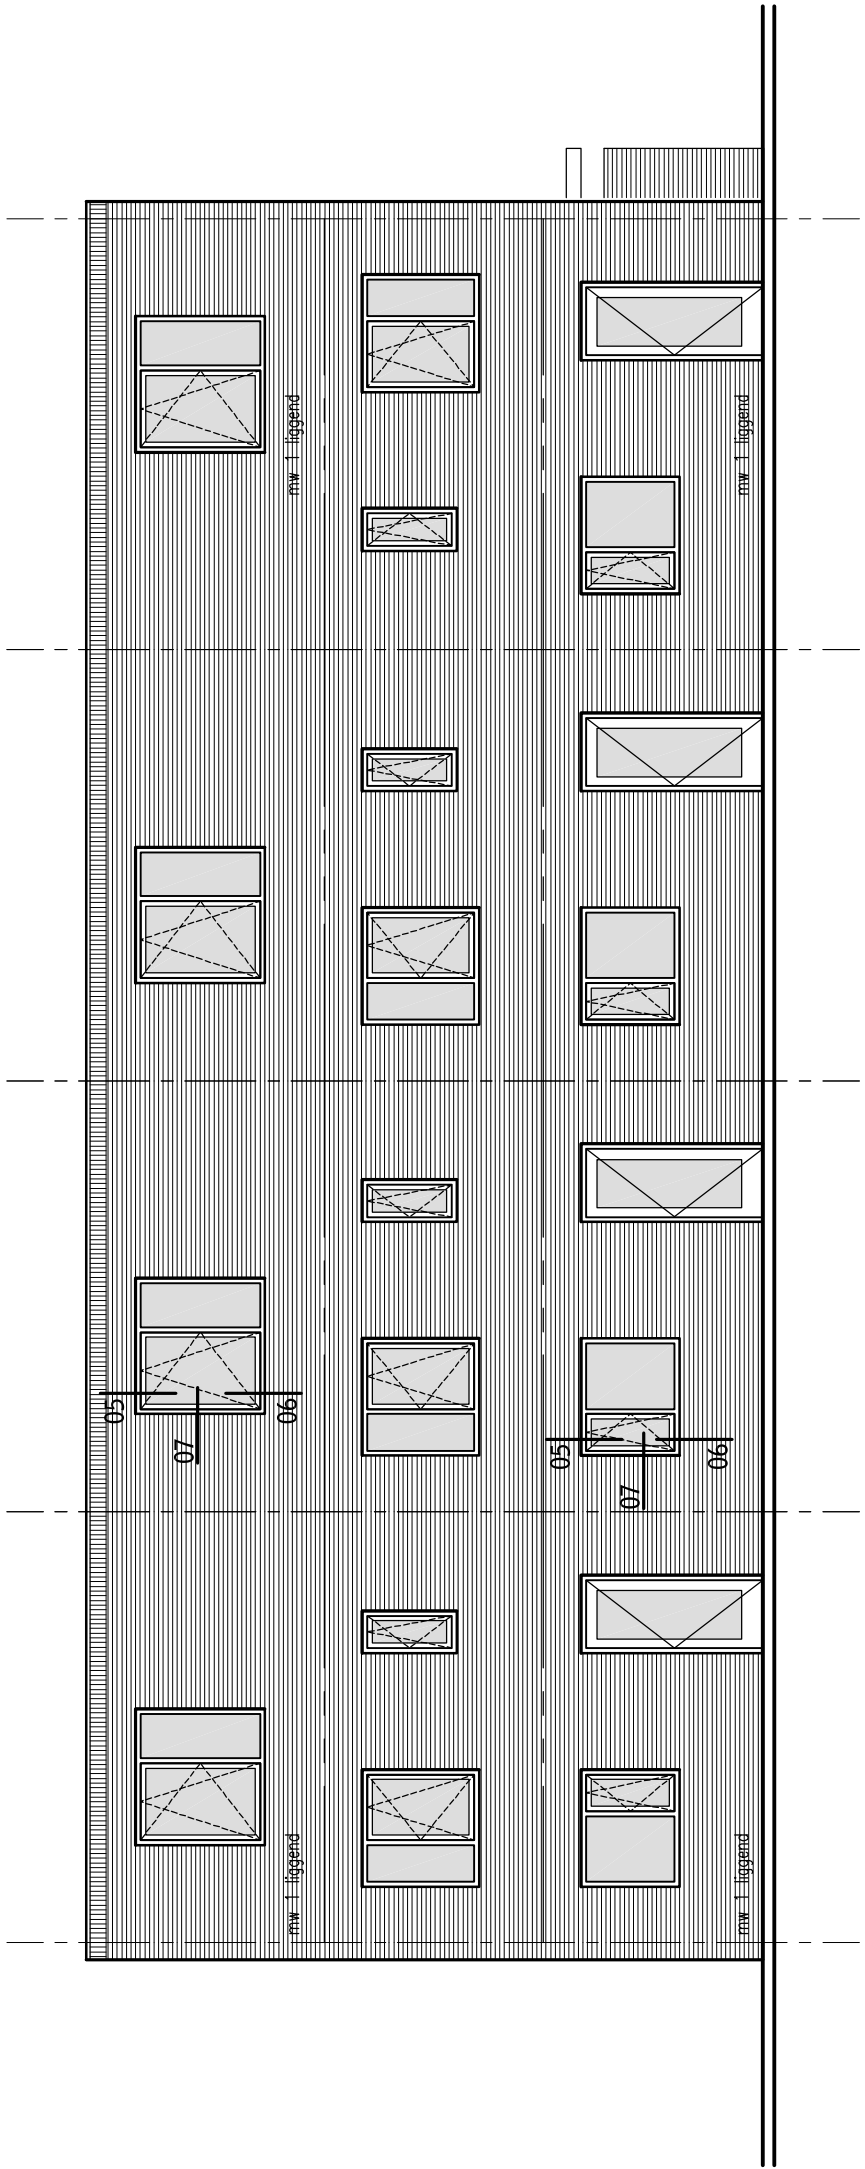



voorgevel rij 1

kopgevel rij 1
prinses beatrixstraat

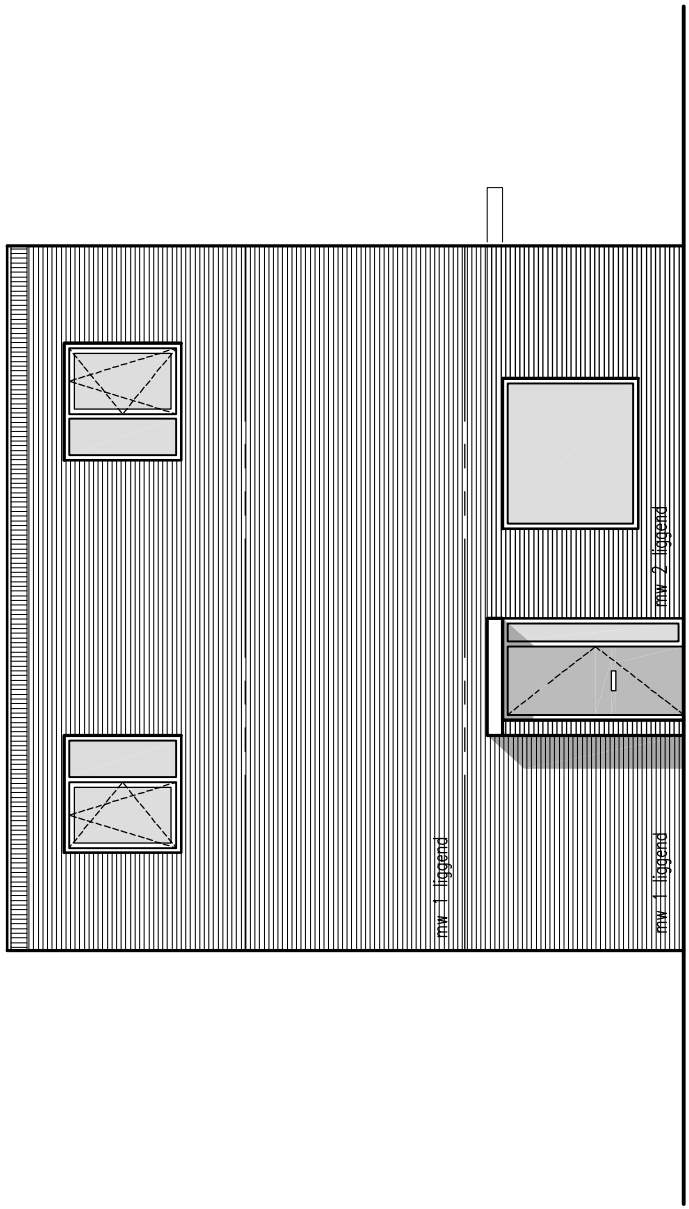

tuingerel rij 1

kopgevel rij 1

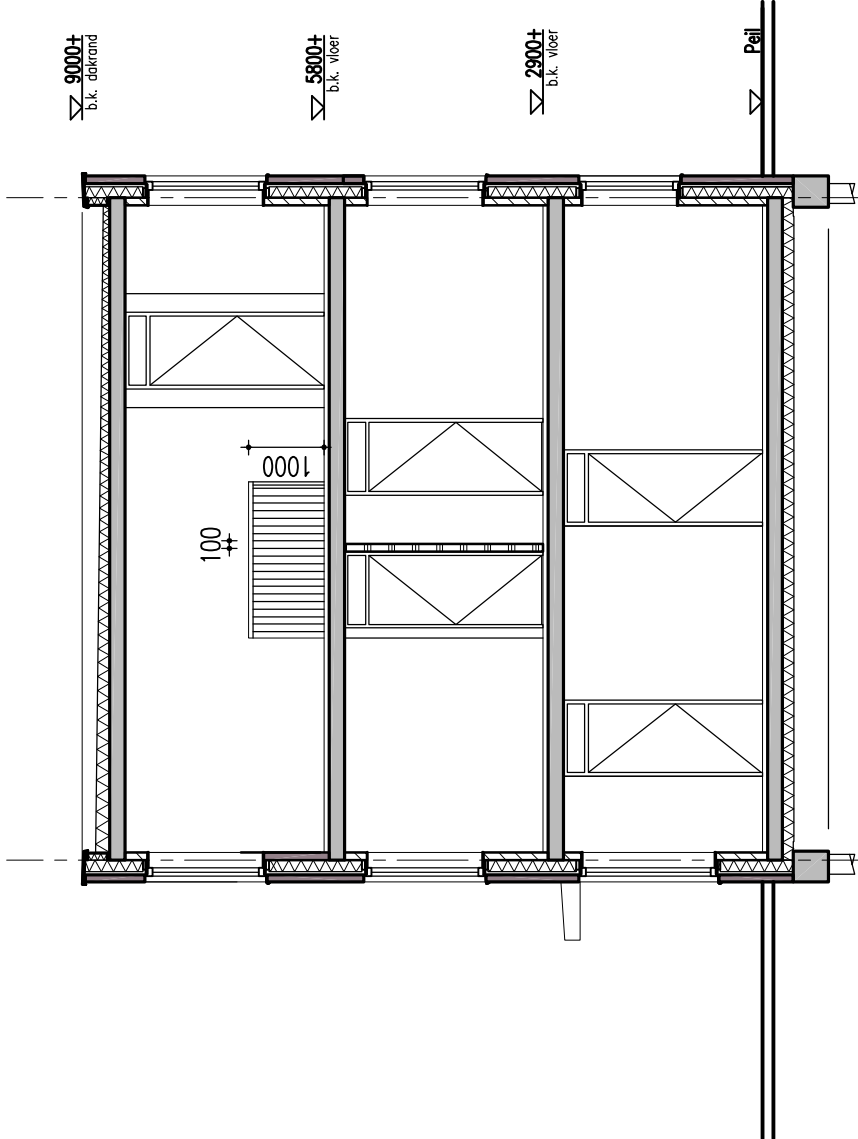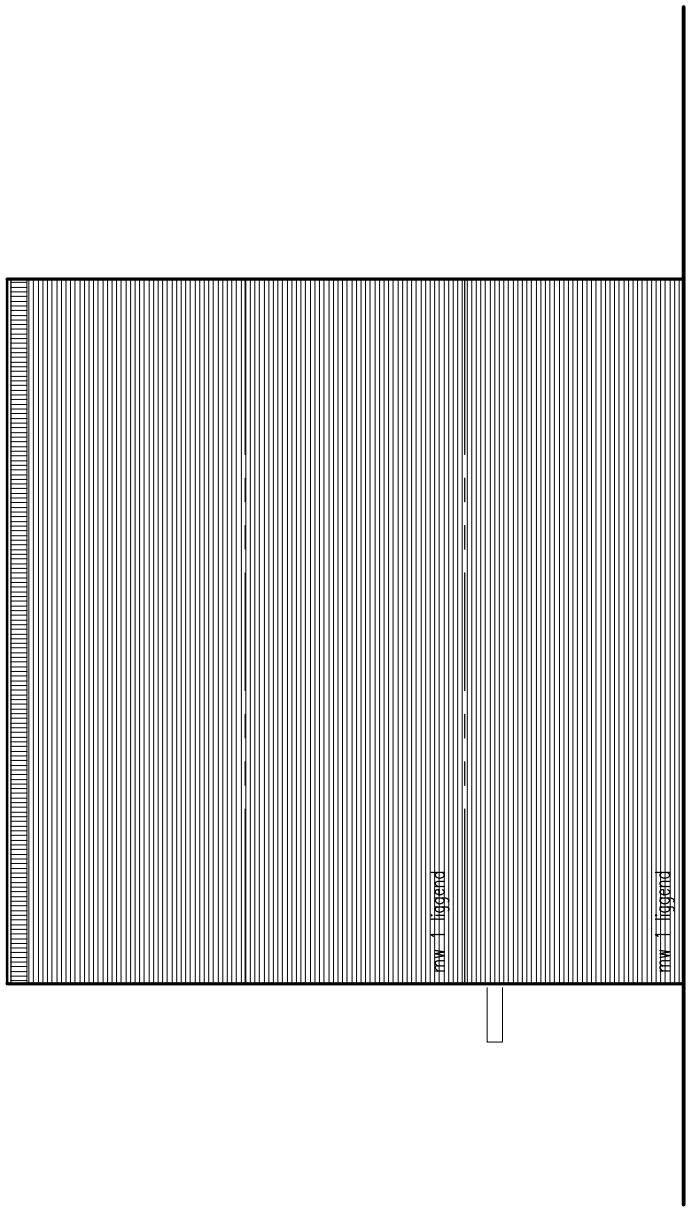

doorsnede A-A

opdrachtgever		Woonfriesland te Drachten
werk		24 woningen te Burgum
ontwerp		Gevels / doorsnede
Rij 1		
wijziging		
a	datum	01-02-2013
b	schaal	1:100
c	formaat	A3
d	werk nr.	12.34
e		
f	blader	BA.200
g		

DAAD

DAAD Architecten BV Paltz 21
postbus 5
9410 AA Baalen
Nederland
tel +31(0)593 582450
fax +31(0)593 582451
e-mail info@daad.nl