




Begane grond
Rij 2

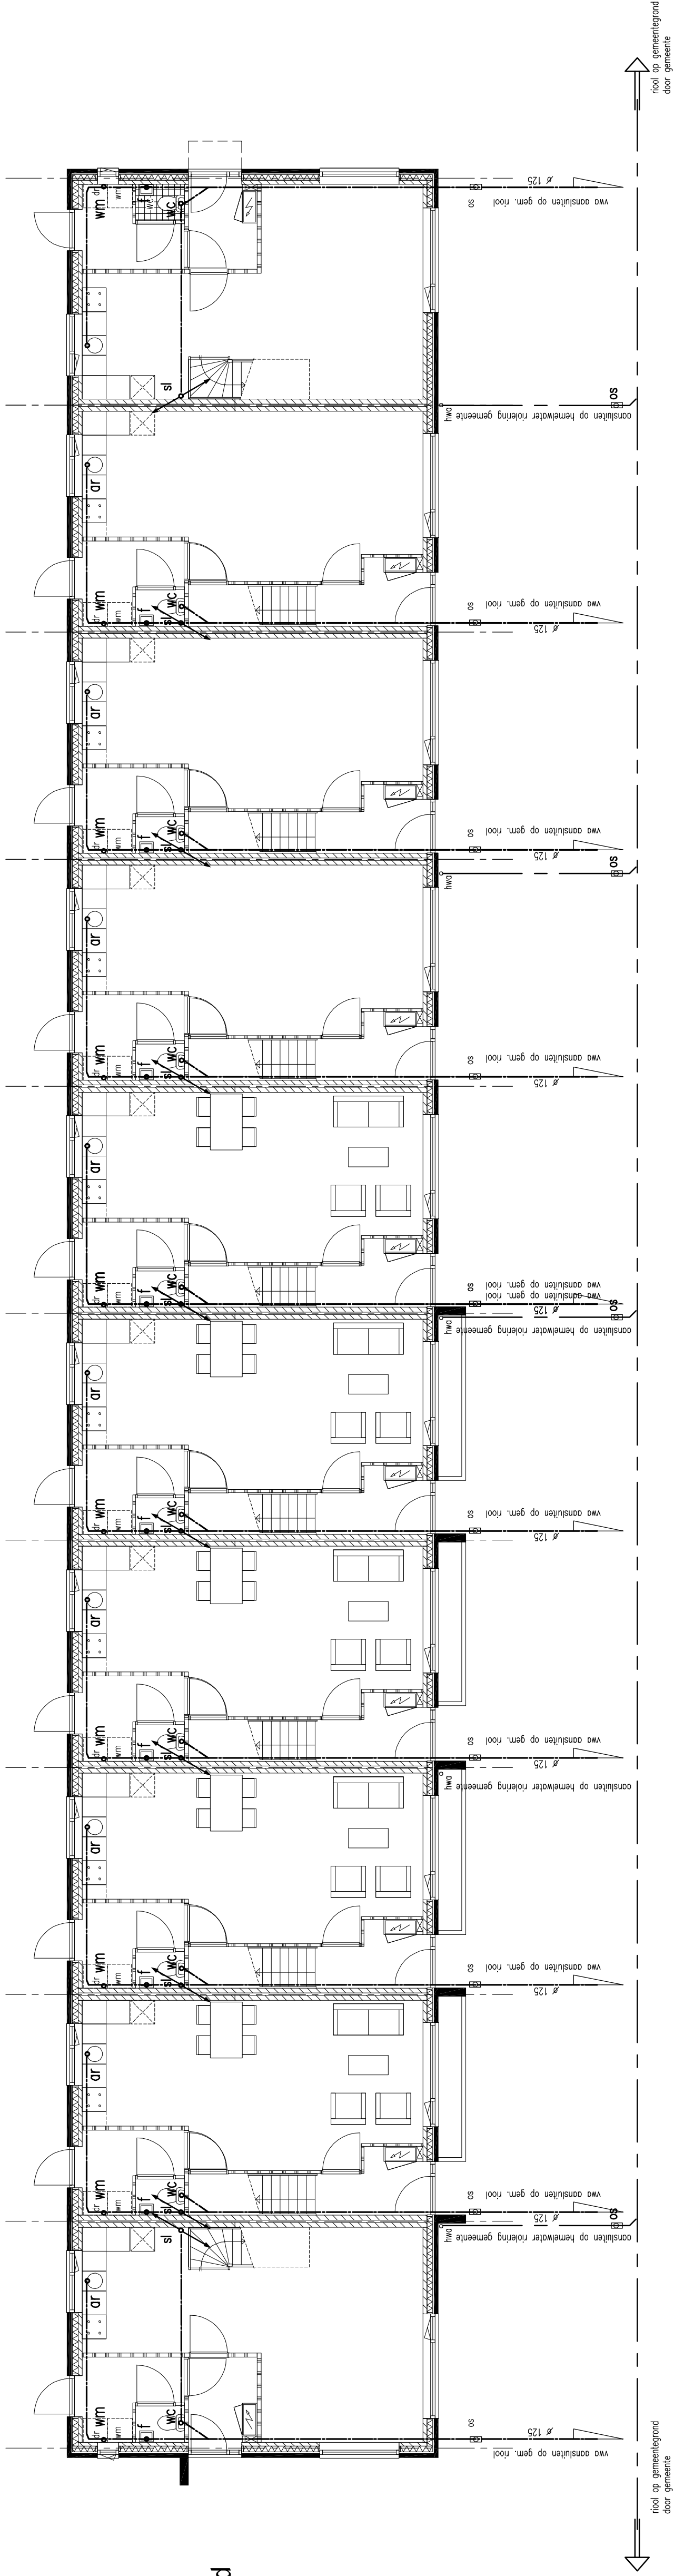

1e Verdieping
Rij 2

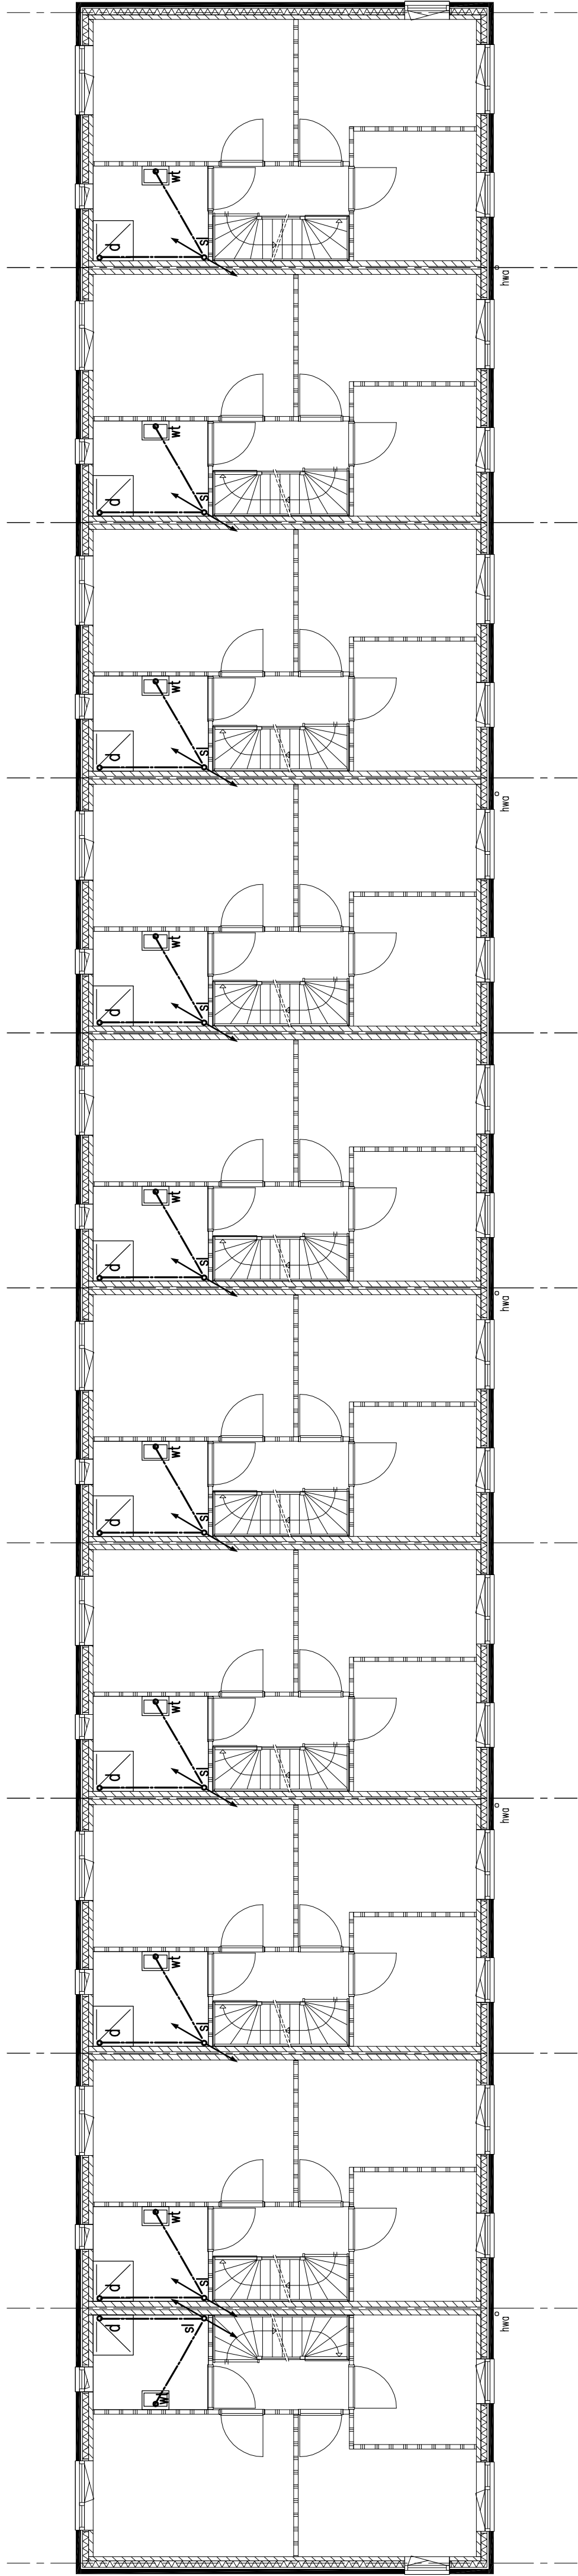

2e Verdieping
Rij 2

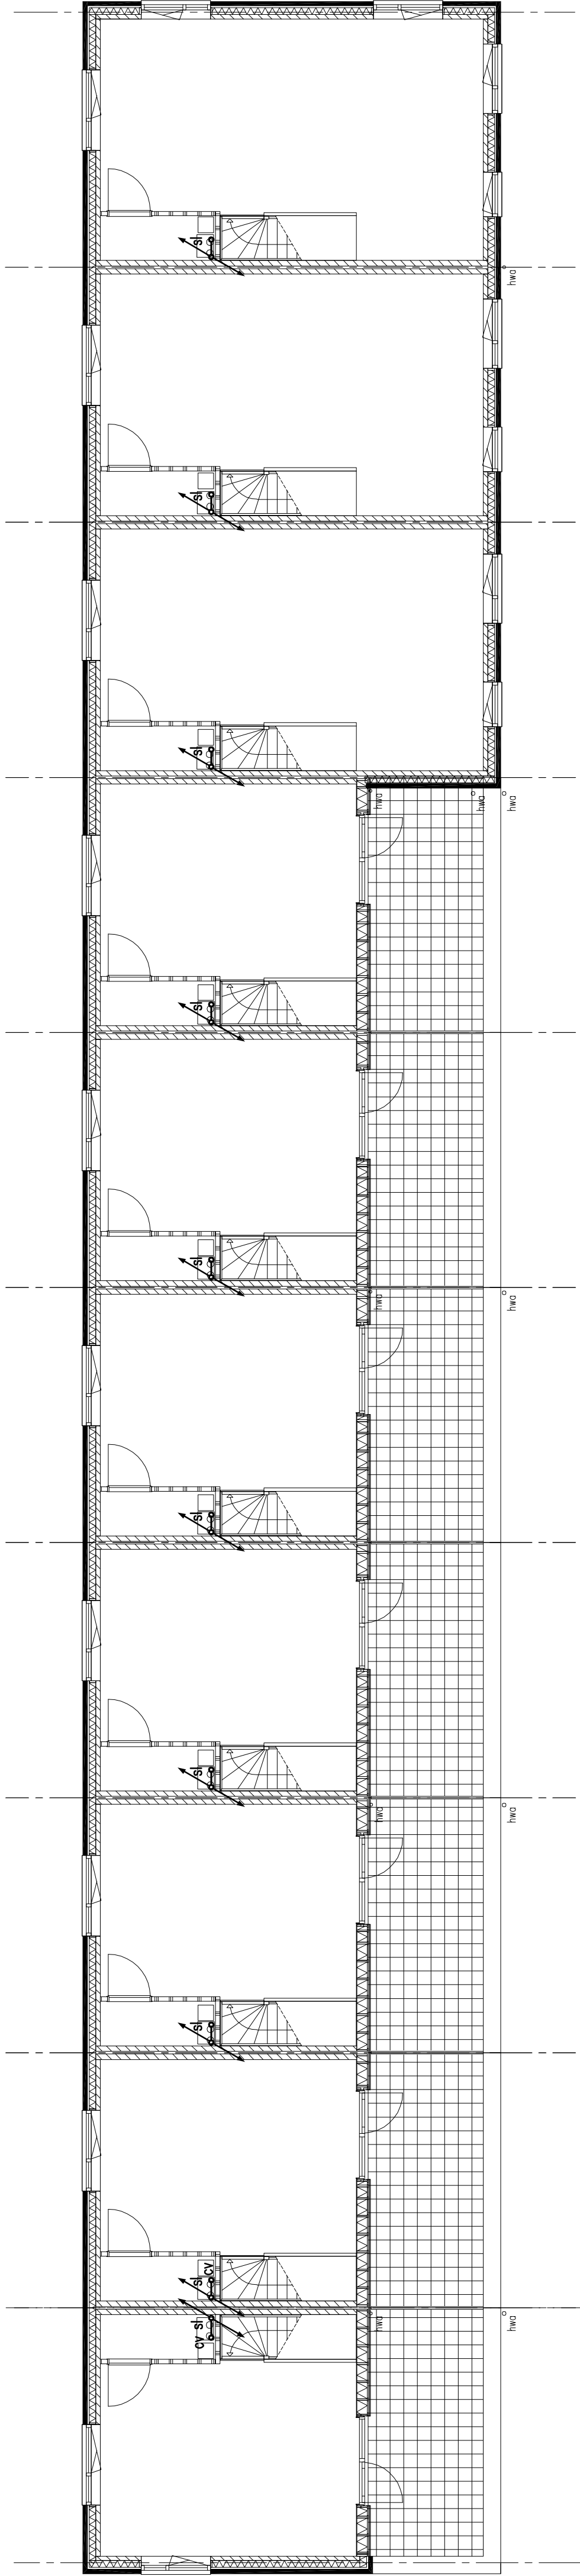

DAD

DAAD Architekten BV Paltz 21

postbus 5
9410 AA Beilen
Nederland
tel + 31(0)593 582450
fax + 31(0)593 582451
e-mail info@daad.nl

opdrachtgeve

Woonfriesland te Drachten

werk

24 woningen te Burgum

onderwerp

Princ

wijziging	datum	01-02-2013
-----------	-------	------------

b schaal 1:100

[illegible]

12.3. werk nr. _____

bladnr. _____

BA.3

Renvoii

sl	110	standeiding
hwa	100	herneveltdroer
os		ontslappingsstuk
we	110	toel
f	50	fonteinje
rb	50	rioolbeluchting
wt	50	wastafel
d	75	douché
cv	75	condens droer
ar	75	aanrecht
va	75	vatwasser
wm	75	wasmachine