




Begane grond
Rij 2

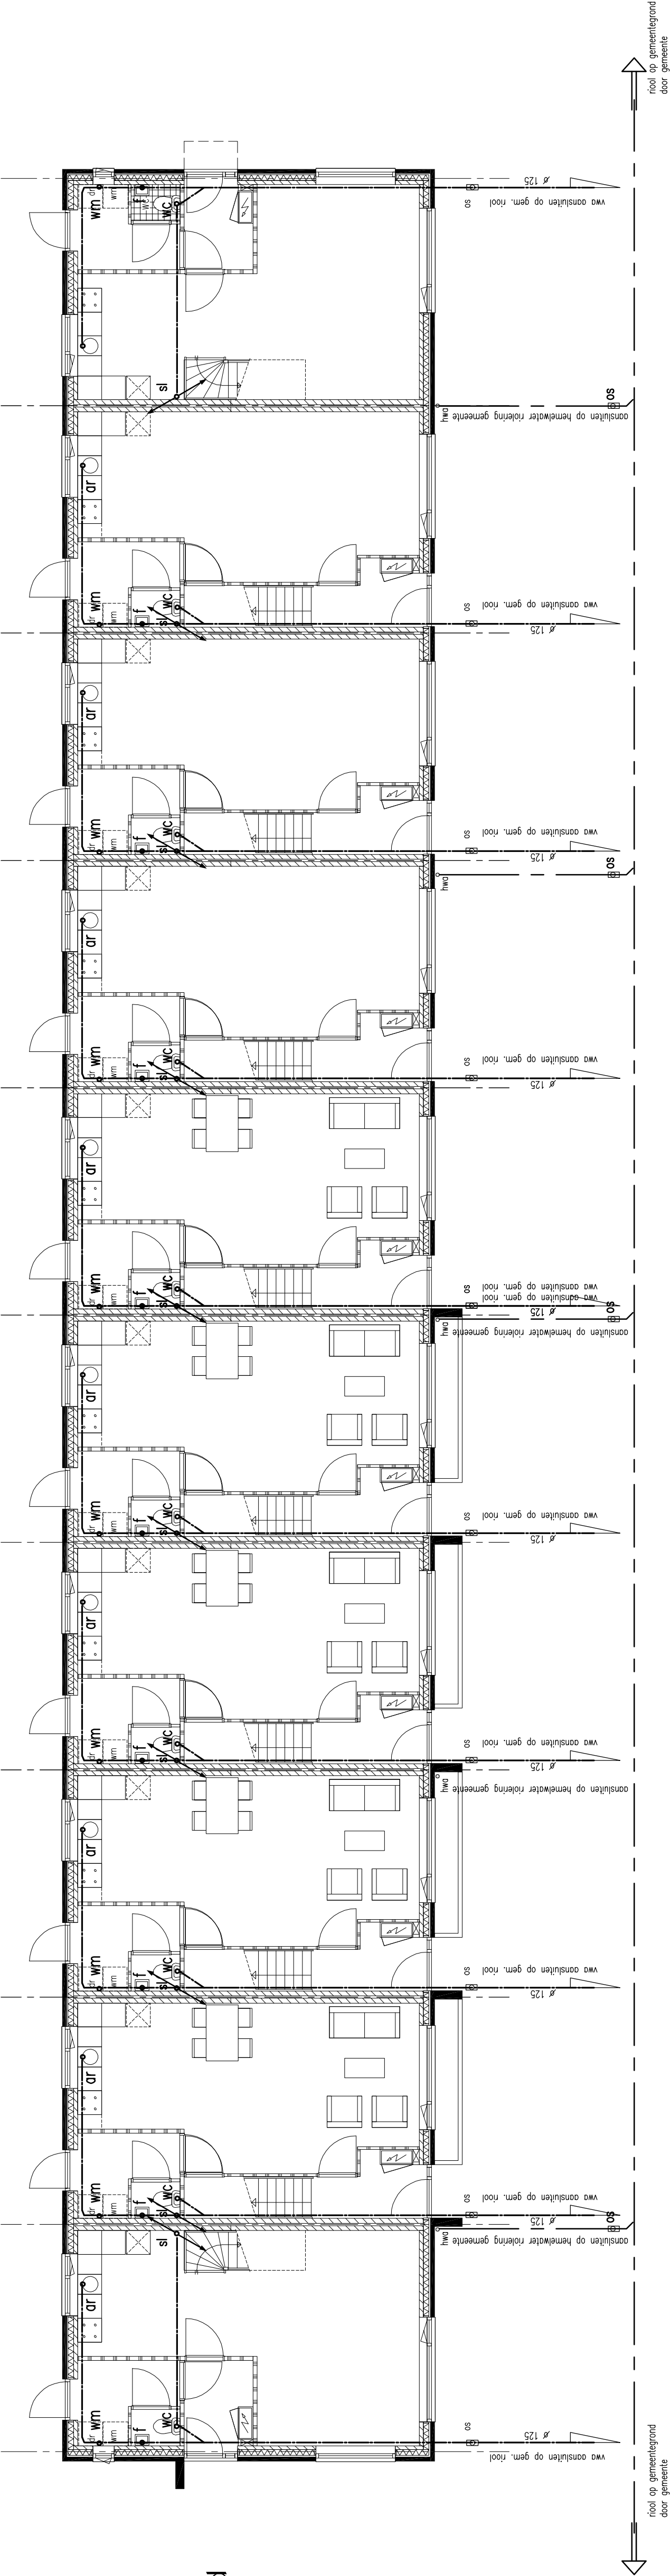

1e Verdieping
Rij 2

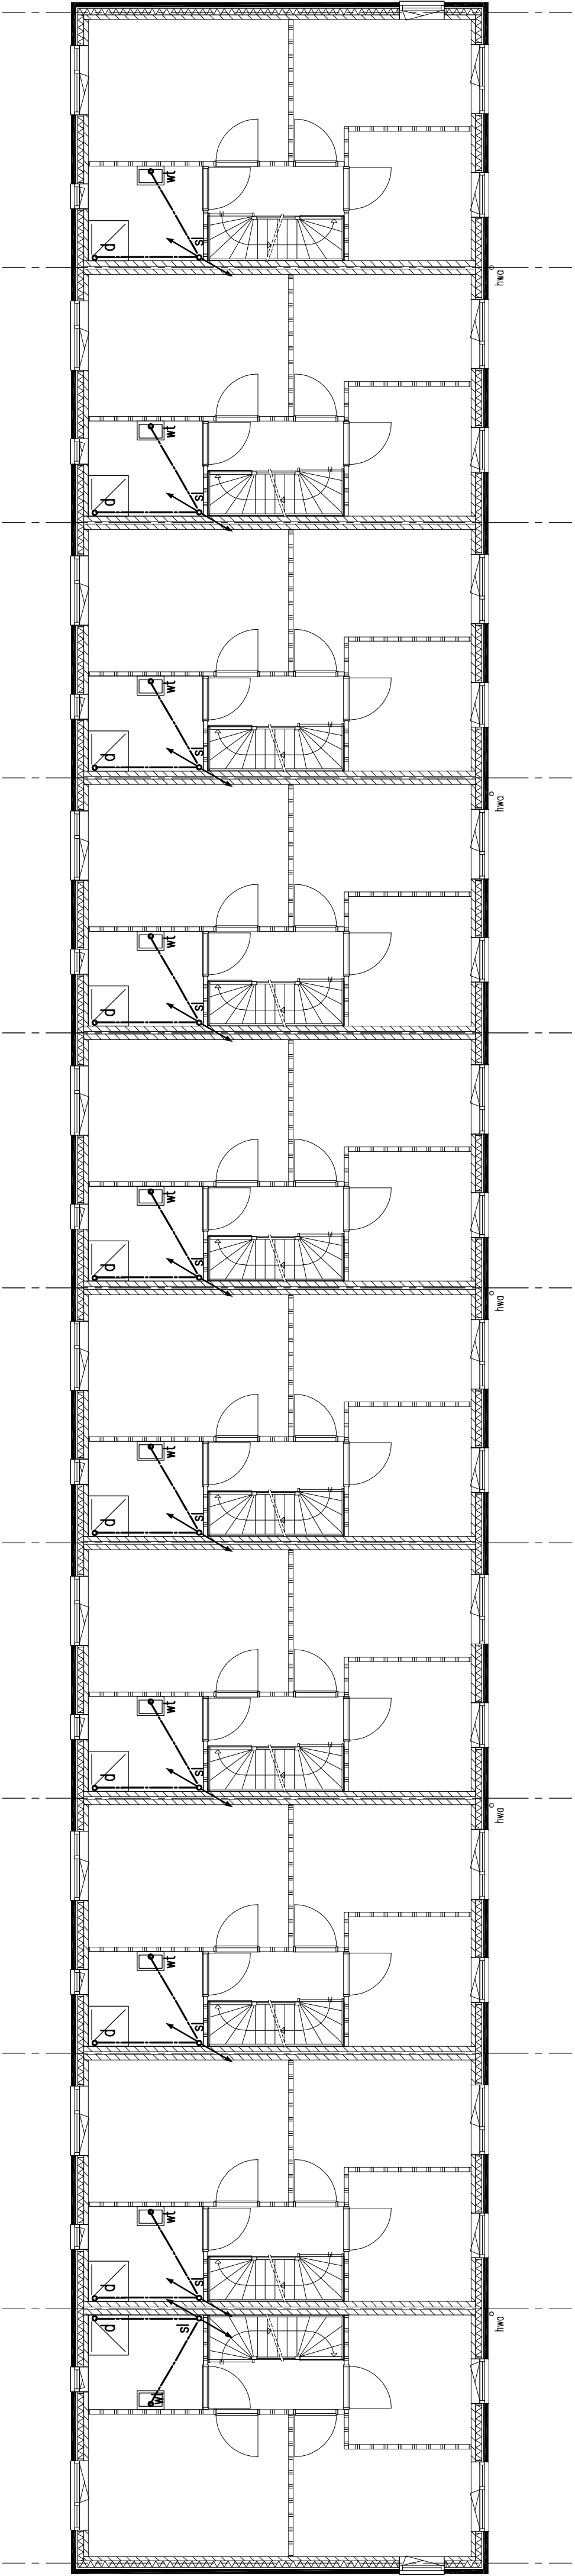

2e Verdieping
Rij 2

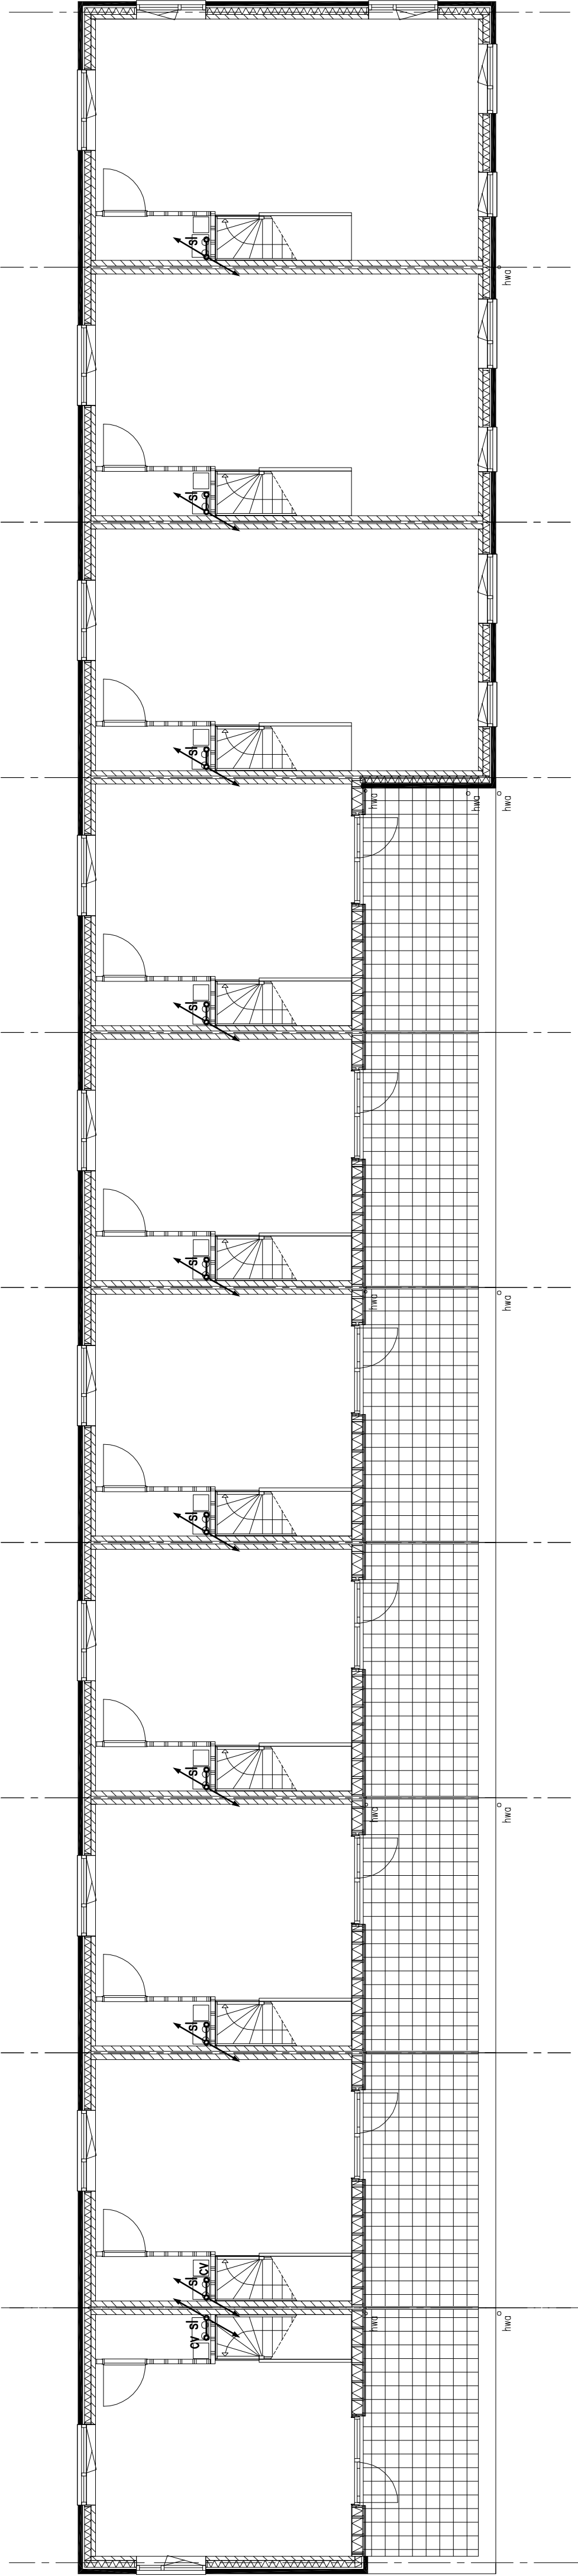

Renvooi

sl	∅ 110	standaard
hwa	∅ 100	hanteerbaar
at	∅ 110	hanteerbaar
f	∅ 50	hanteerbaar
rh	∅ 50	hanteerbaar
wt	∅ 50	hanteerbaar
d	∅ 75	hanteerbaar
cr	∅ 50	hanteerbaar
ar	∅ 75	hanteerbaar
vw	∅ 75	hanteerbaar
wm	∅ 75	hanteerbaar

DA
AD

DAAD Architecten BV Paltz 21
postbus 5
9410 AA Baalen
Nederland
tel +31(0)593 582450
fax +31(0)593 582451
e-mail info@daad.nl

opdrachtgever
Woonfriesland te Drachten

werk
24 woningen te Burgum

ontwerp
Principe riolering
Rij 3

Wijziging

a	datum	01-02-2013
b	schaal	1:100
c	formaat	A3
d	werk nr.	12.34
e		
f	blader	BA.502
g		