

DAAD Architecten BV

DAAD

BA.800

Details

24 woningen te Burgum

datum: 01-02-2013

werknnummer: 12.34

DETAIL NUMMER	DETAIL BLADEN	DATUM	REV. .	WIJZIGINGS DATUM	STATUS
1	800.1	01-02-2013		-	DEFINITIEF
2	800.2	01-02-2013		-	DEFINITIEF
3	800.3	01-02-2013		-	DEFINITIEF
4	800.4	01-02-2013		-	DEFINITIEF
5	800.4	01-02-2013		-	DEFINITIEF
6	800.4	01-02-2013		-	DEFINITIEF
7	800.5	01-02-2013		-	DEFINITIEF
8	800.6	01-02-2013		-	DEFINITIEF
9	800.7	01-02-2013		-	DEFINITIEF
10	800.7	01-02-2013		-	DEFINITIEF
11	800.8	01-02-2013		-	DEFINITIEF
12	800.9	01-02-2013		-	DEFINITIEF
13	800.10	01-02-2013		-	DEFINITIEF
14	800.11	01-02-2013		-	DEFINITIEF
15	800.12	01-02-2013		-	DEFINITIEF
16	800.12	01-02-2013		-	DEFINITIEF

DA

AD

Palitz 21

postbus 5

9410 AA, Beilen

Nederland

tel +31(0)593 582450

fax +31(0)593 582451

e-mail info@daad.nl

opdrachtgever

Woonfriesland te Drachten

werk

24 Woningen te Burgum

onderwerp

Principe details

datum

01-02-2013

schaal

1 : 5

wt jz

-

werknr.

12.34


bladnr.

BA.800

M:\1234\04_BOUW\AAN\4.08_DETAIL\1234-BA800.DWG


wandopbouw t.p.v. kopwoningen Rc=7,01:
gevelsteen
spouw
Kooltherm K8 spouwplaat 146mm
kalkzandsteen
wandafwerking

wandopbouw Rc=5,0:
gevelsteen
spouw
isover mupan Ultra Xs 148mm
kalkzandsteen
wandafwerking

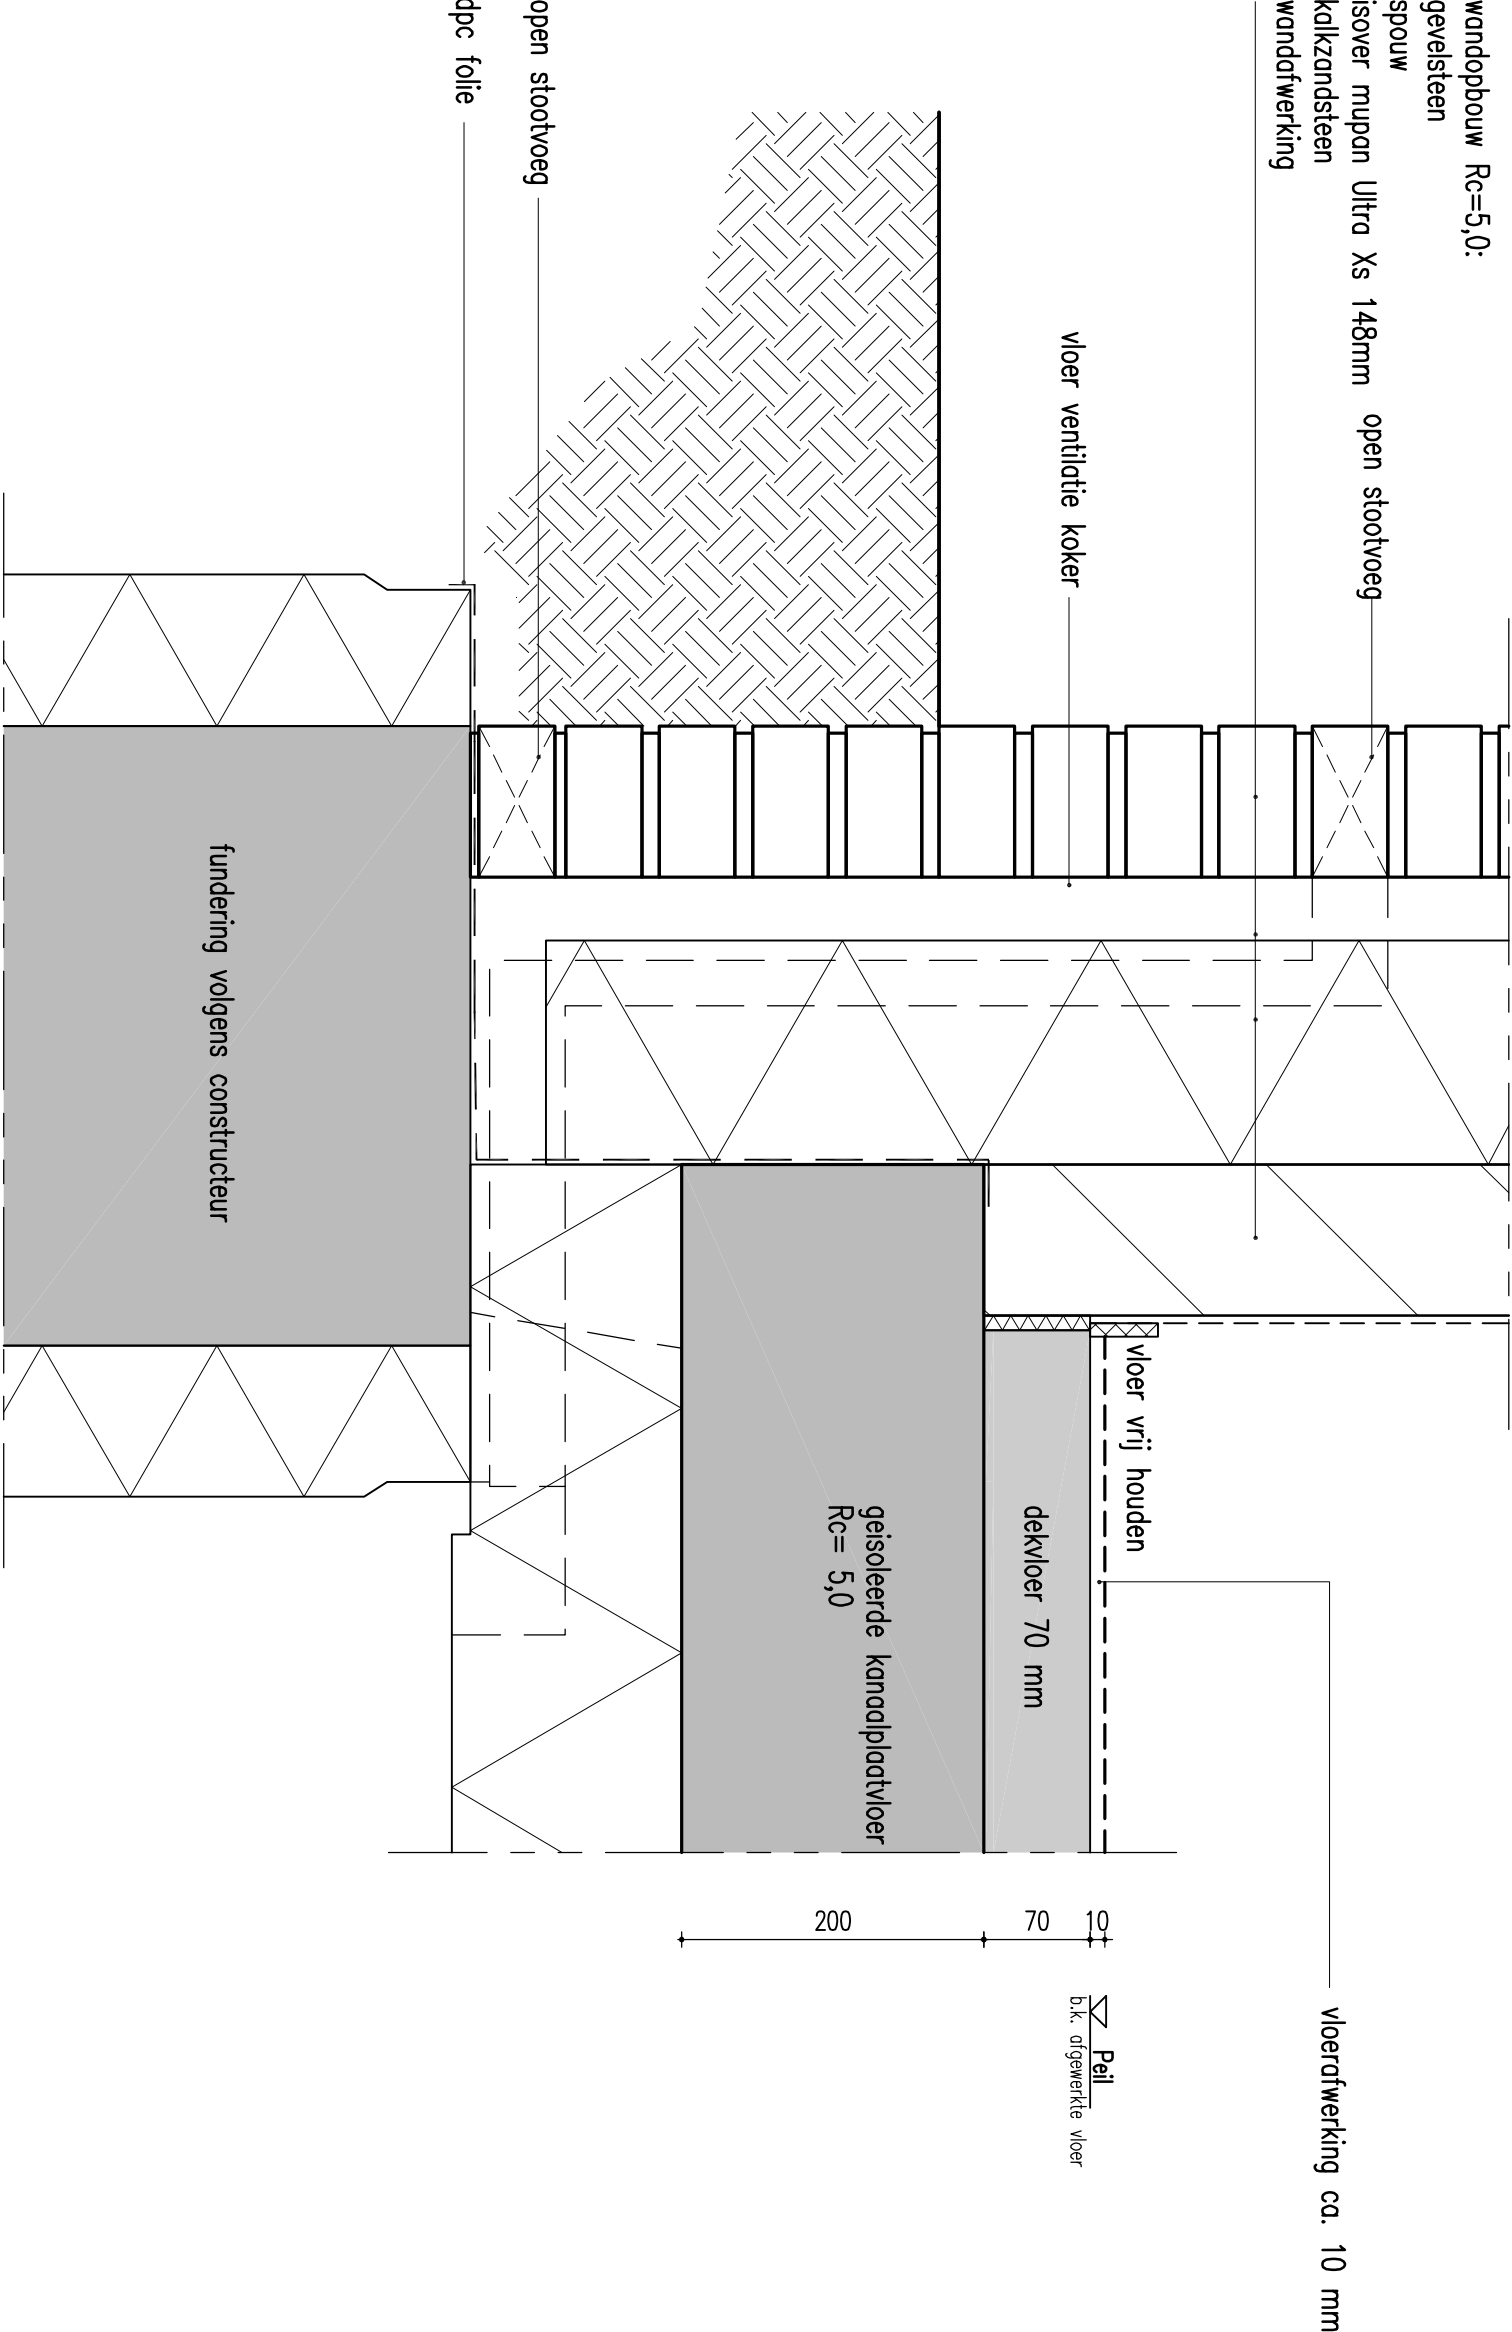


01

DA AD		Paltz 21 postbus 5 9410 AA Beilen Nederland tel +31(0)593 582450 fax +31(0)593 582451 e-mail info@daad.nl	
opdrachtgever		Woonfriesland te Drachten	
werk		24 Woningen te Burgum	
onderwerp		Principe details	
		datum	01-02-2013
		schaal	1 : 5
		w1 jz -	
		werknr.	12.34
		bl adnr.	BA.800

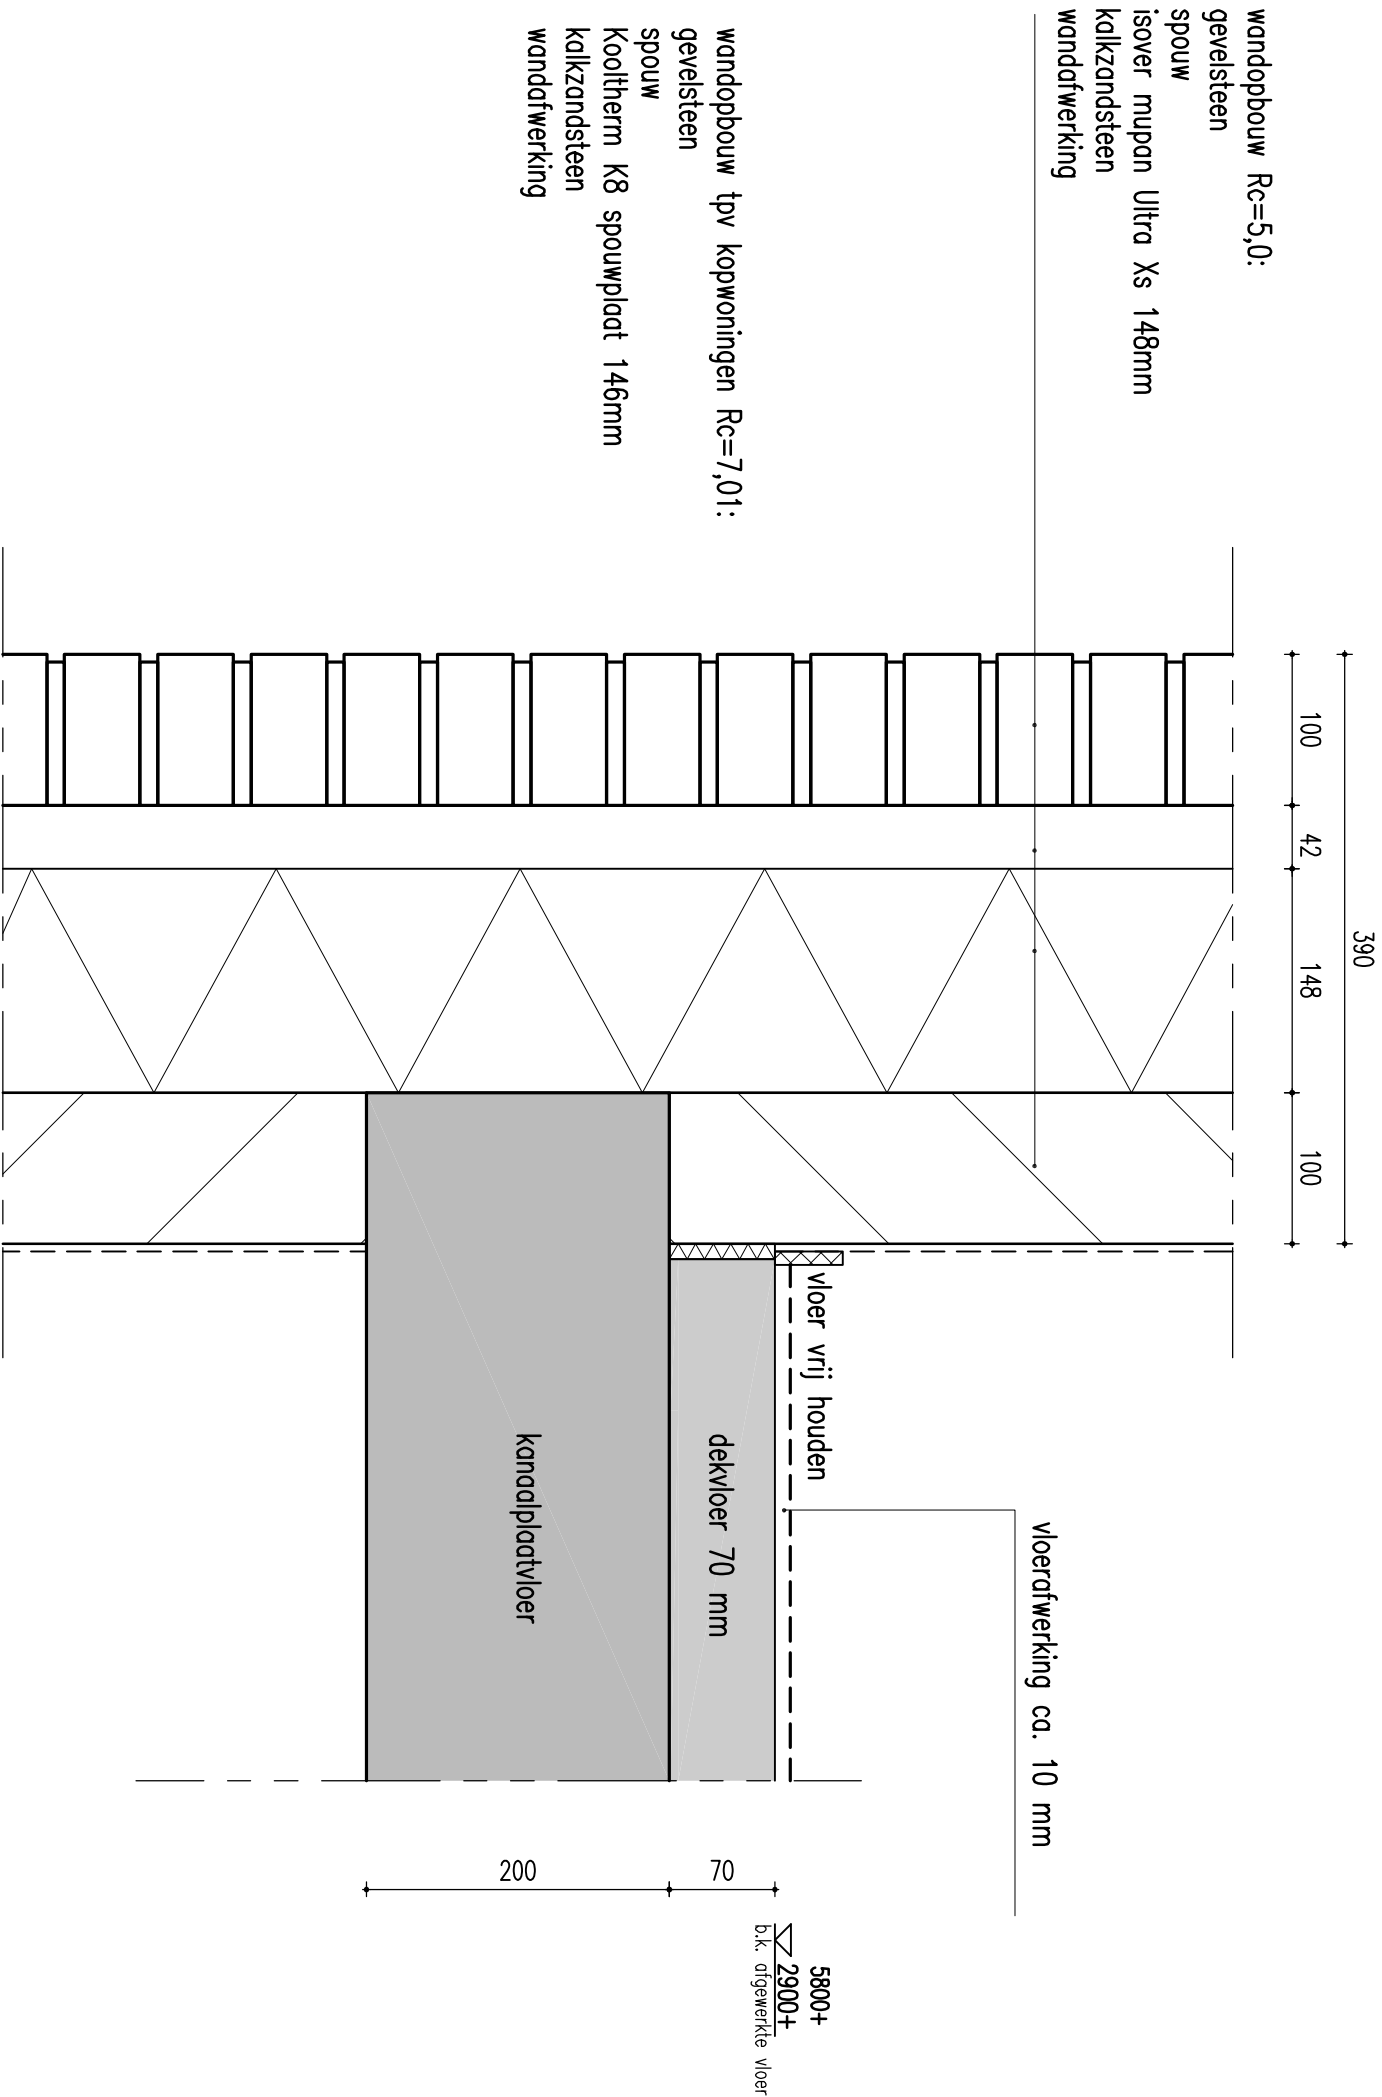


02

DAAD Palitz 21 postbus 5 9410 AA Beilen Nederland tel +31(0)593 582450 fax +31(0)593 582451 e-mail info@daad.nl		opdrachtgever		Moonfriesland te Drachten		datum	01-02-2013		werknr.		
werk		24		Woningen te Burgum		schaal		1 : 5		bl. adnr.	
onderwerp		Principe details				w. jz -				BA.800	

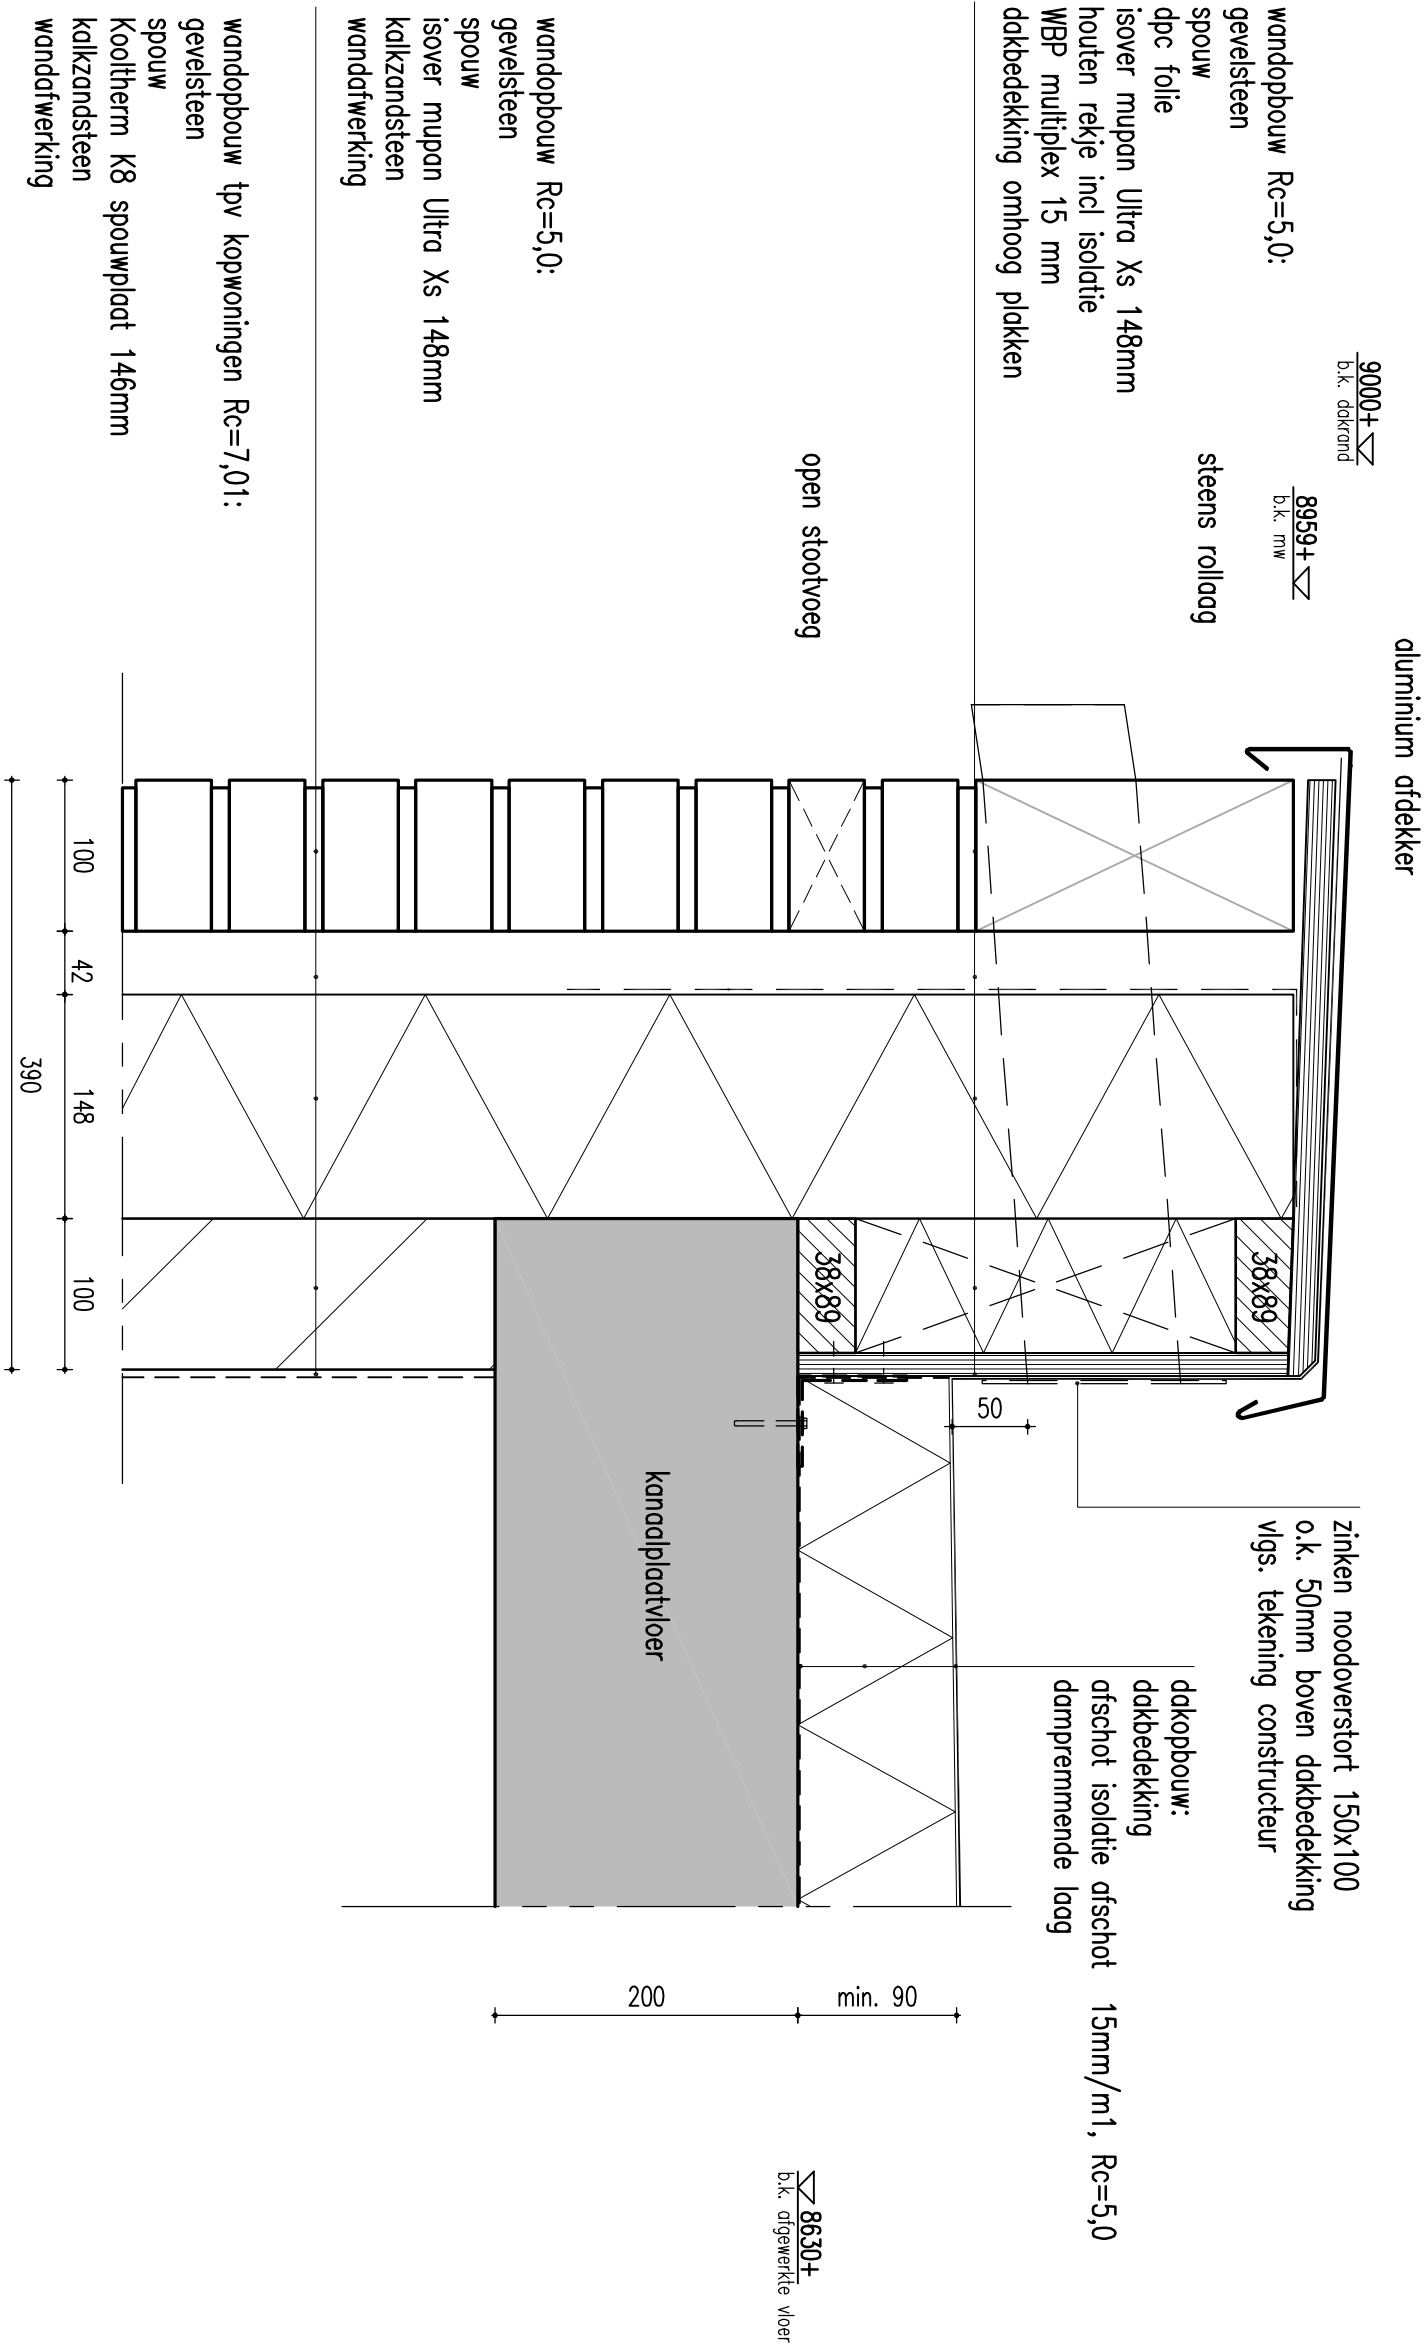

03

DAAD Palitz 21 postbus 5 9410 AA Beilen Nederland tel +31(0)593 582450 fax +31(0)593 582451 e-mail info@daad.nl		opdrachtgever		Woonfriesland te Drachten		datum	01-02-2013		werknr.	12.34	
		werk	24 Woningen te Burgum			schaal 1 : 5		bijdrnr.	BA.800		
		onderwerp	Principe details			wijz -					

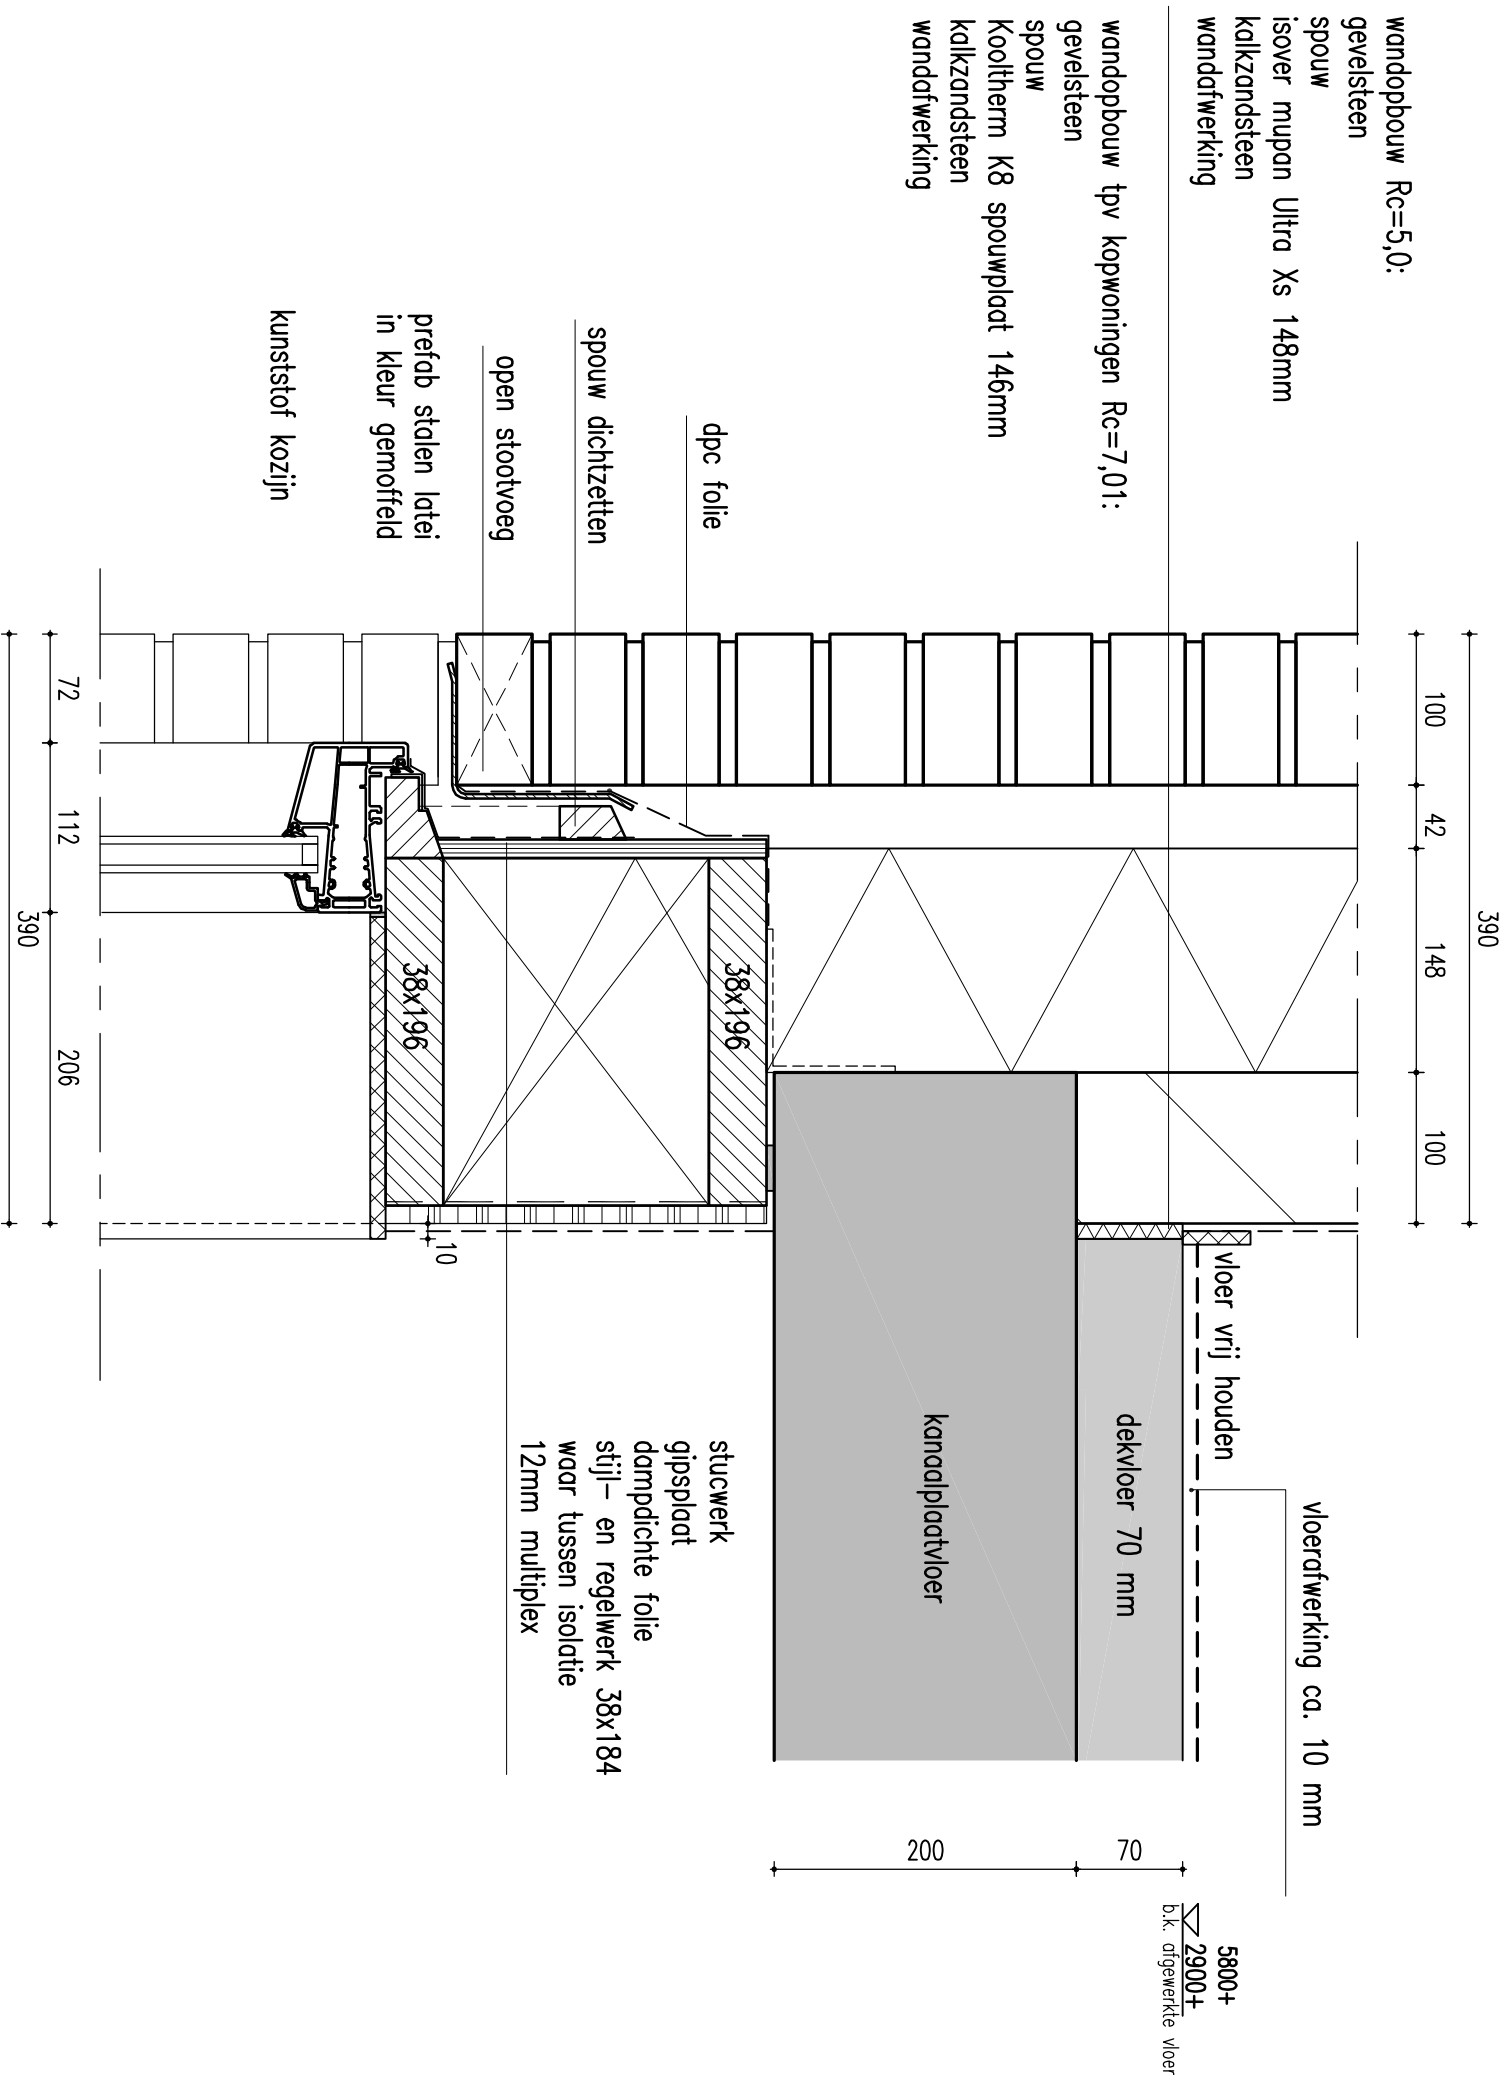

04


DA
AD

Palitz 21
postbus 5
9410 AA Beilen
Nederland
tel +31(0)593 582450
fax +31(0)593 582451
e-mail info@daad.nl

opdrachtgever Woonfriesland te Drachten
werk 24 Woningen te Burgum
onderwerp Principe details

datum 01-02-2013
schaa1 1 : 5
w1 jz -

werknr.
12.34
b1 adnr.
BA.800

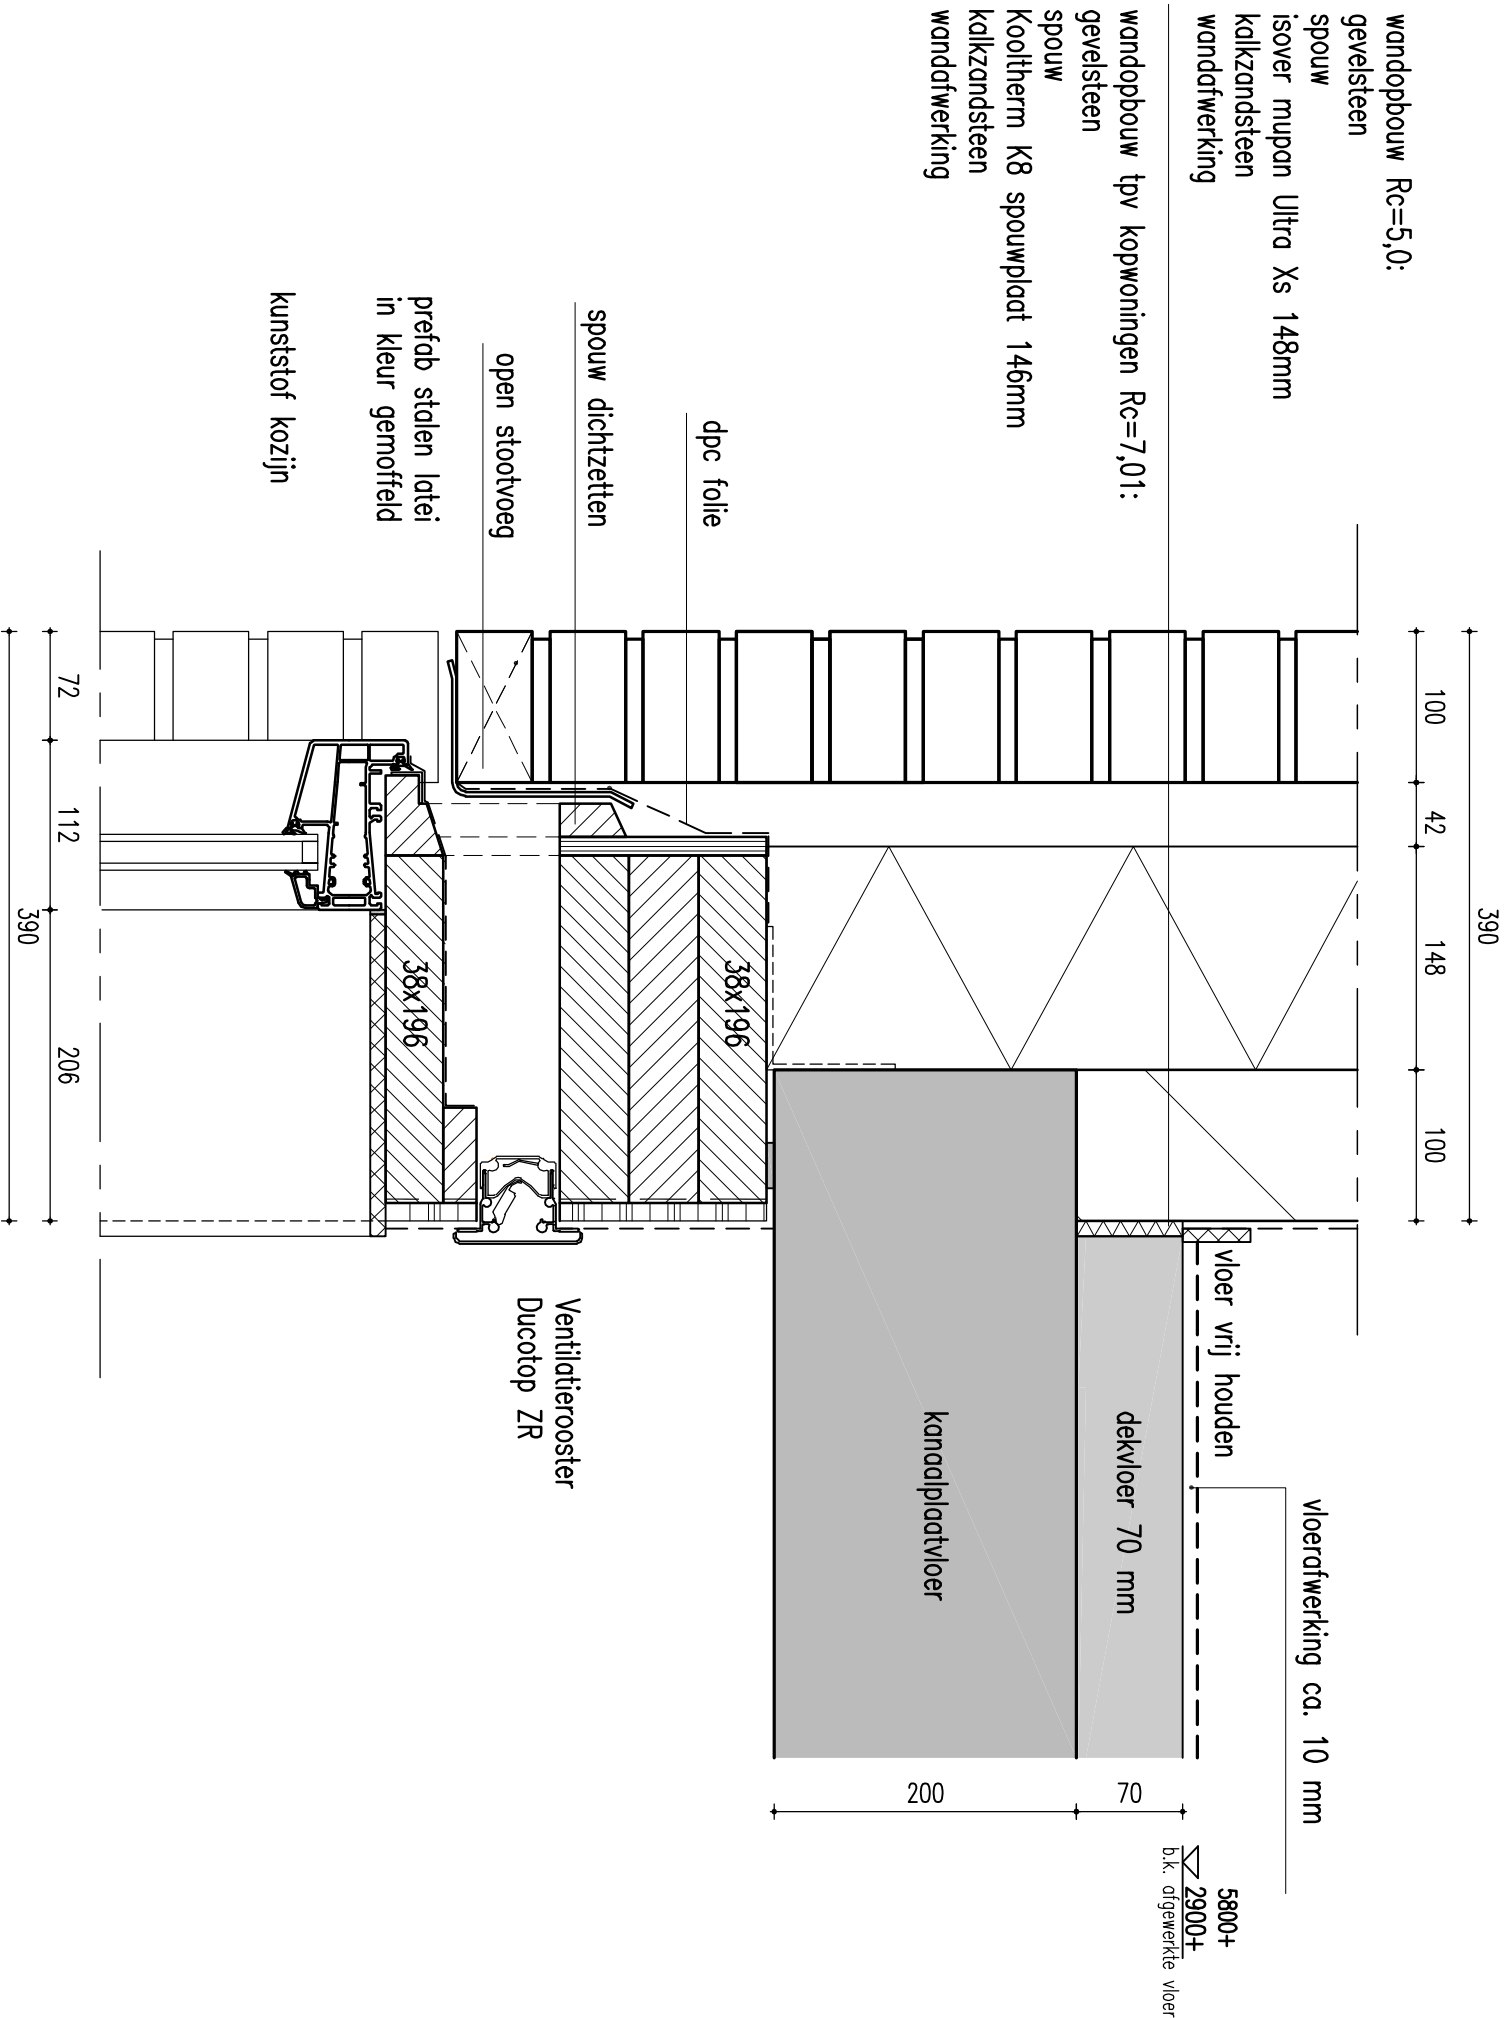

05

DA
AD

Palitz 21
postbus 5
9410 AA, Beilen
Nederland
tel +31(0)593 582450
fax +31(0)593 582451
e-mail info@daad.nl

opdrachtgever Woonfriesland te Drachten

werk 24 Woningen te Burgum

onderwerp Principe details



datum 01-02-2013

schaal 1 : 5

w1 jz -


werknr.
12.34

b1 adnr.
BA.800

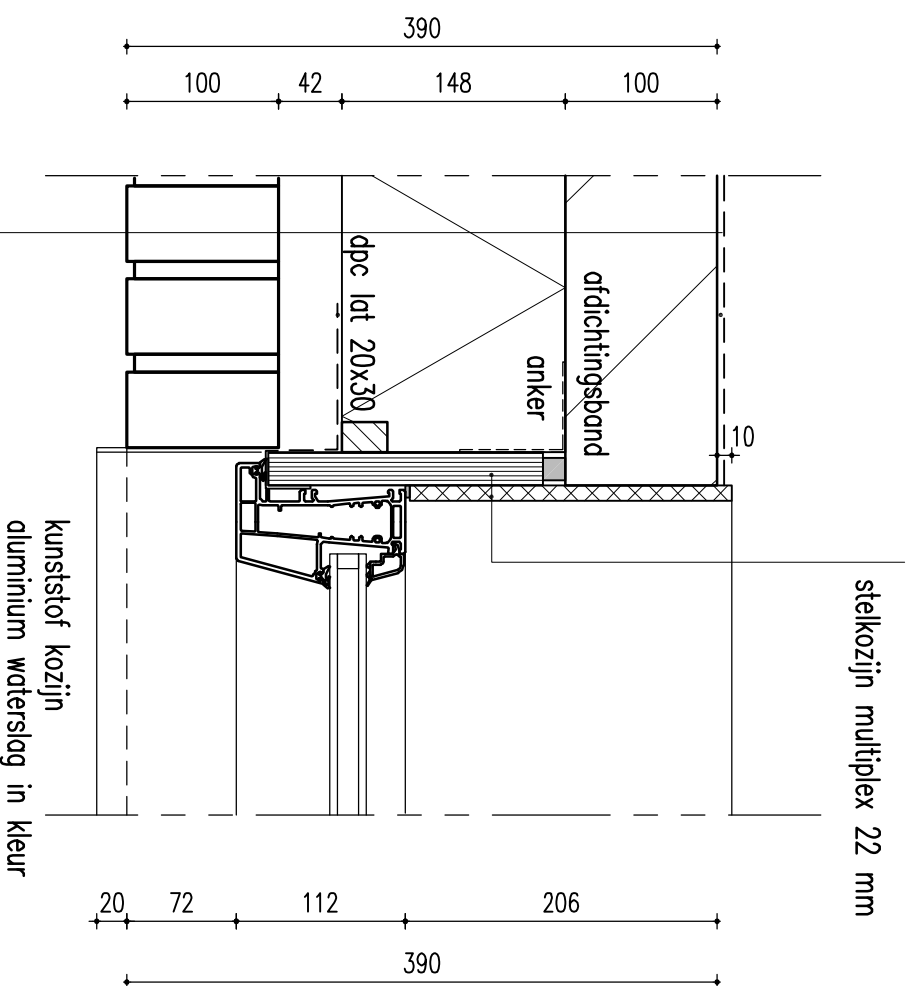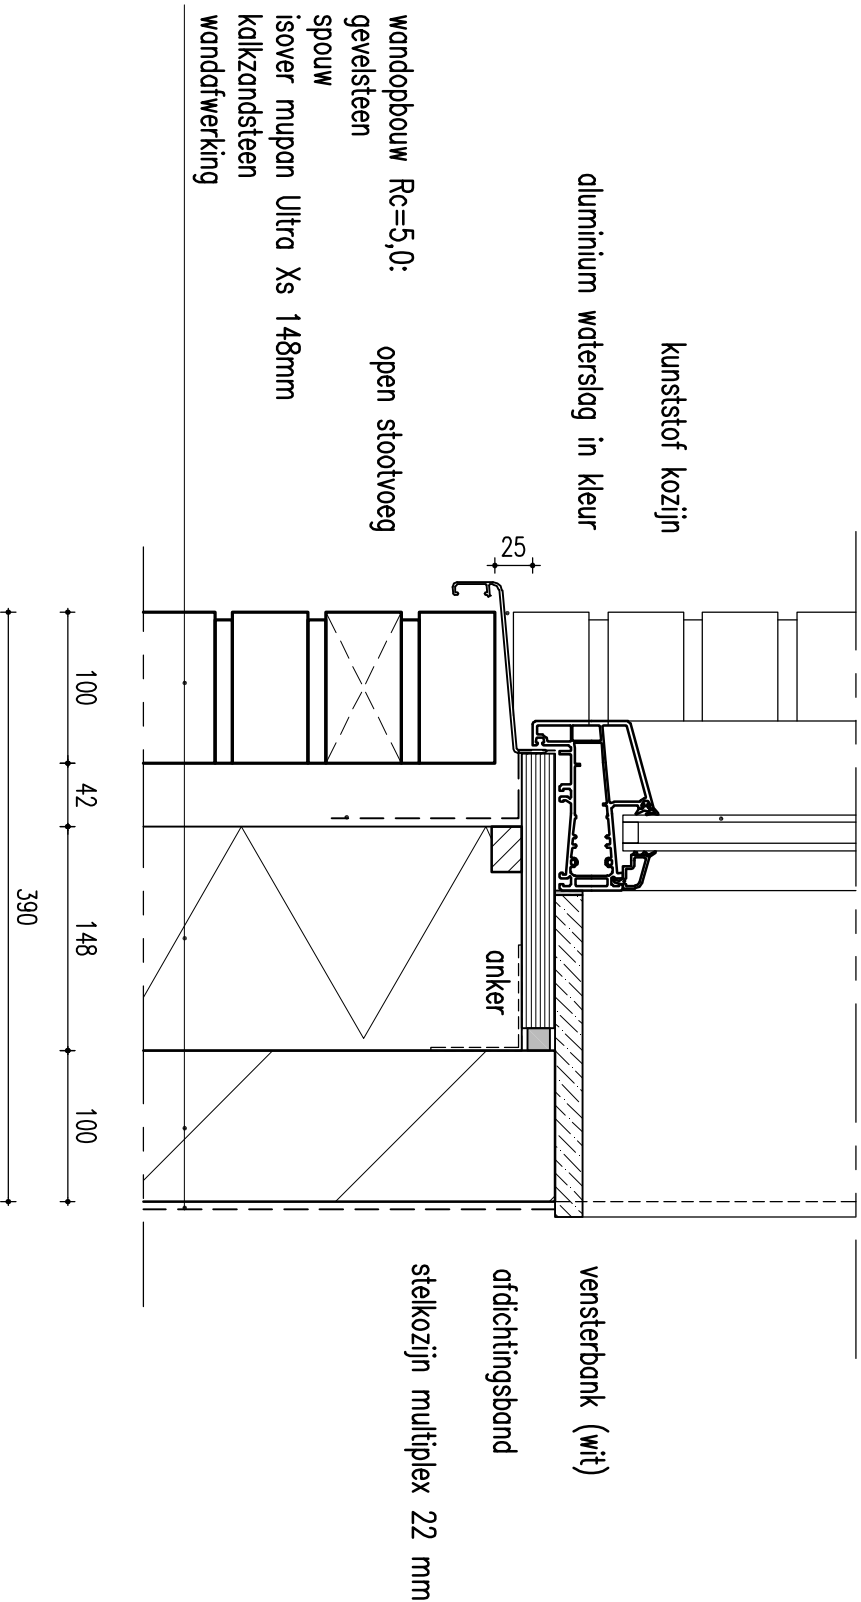



06 tussenwoningen

07

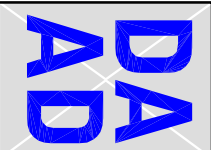

Palitz 21
postbus 5
9410 AA, Beilen
Nederland
tel +31(0)593 582450
fax +31(0)593 582451
e-mail info@dach.nl


opdrachtgever Woonfriesland te Drachten		datum 01-02-2013		werknr. 12.34	
werk 24 Woningen te Burghum		schaal 1 : 5		b.j.adr. BA.800	
onderwerp Principe details		wijz -			

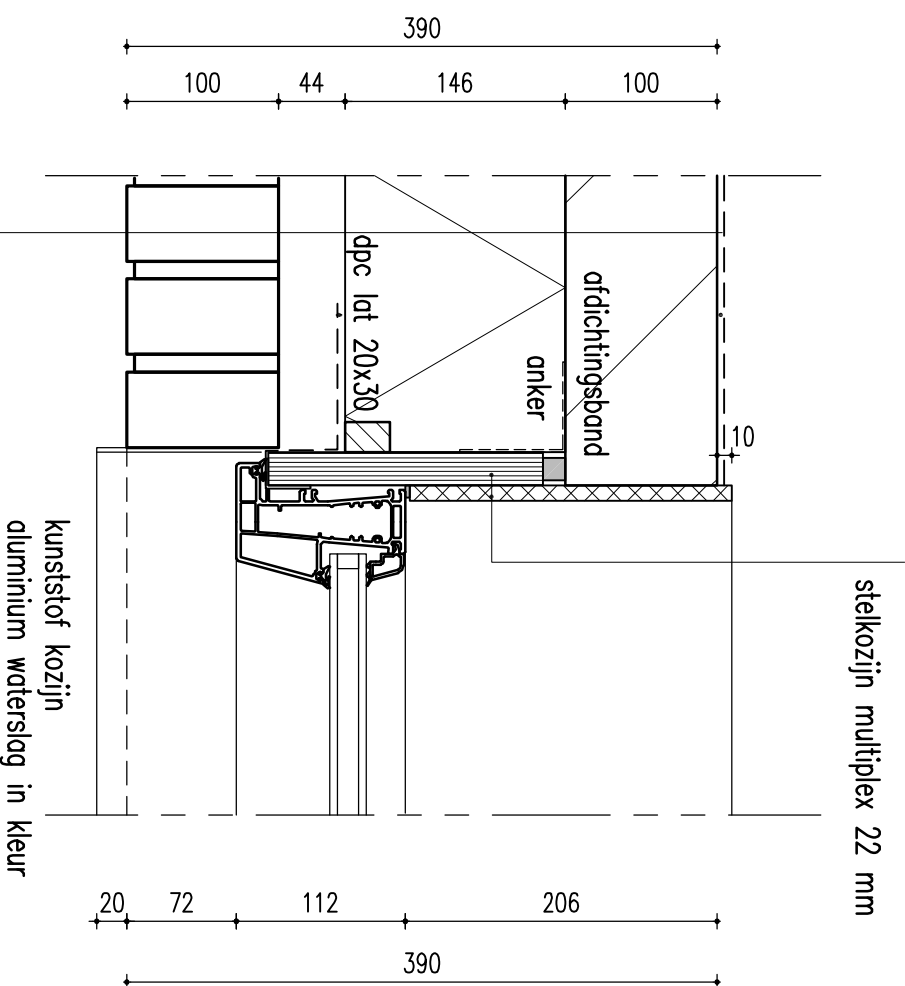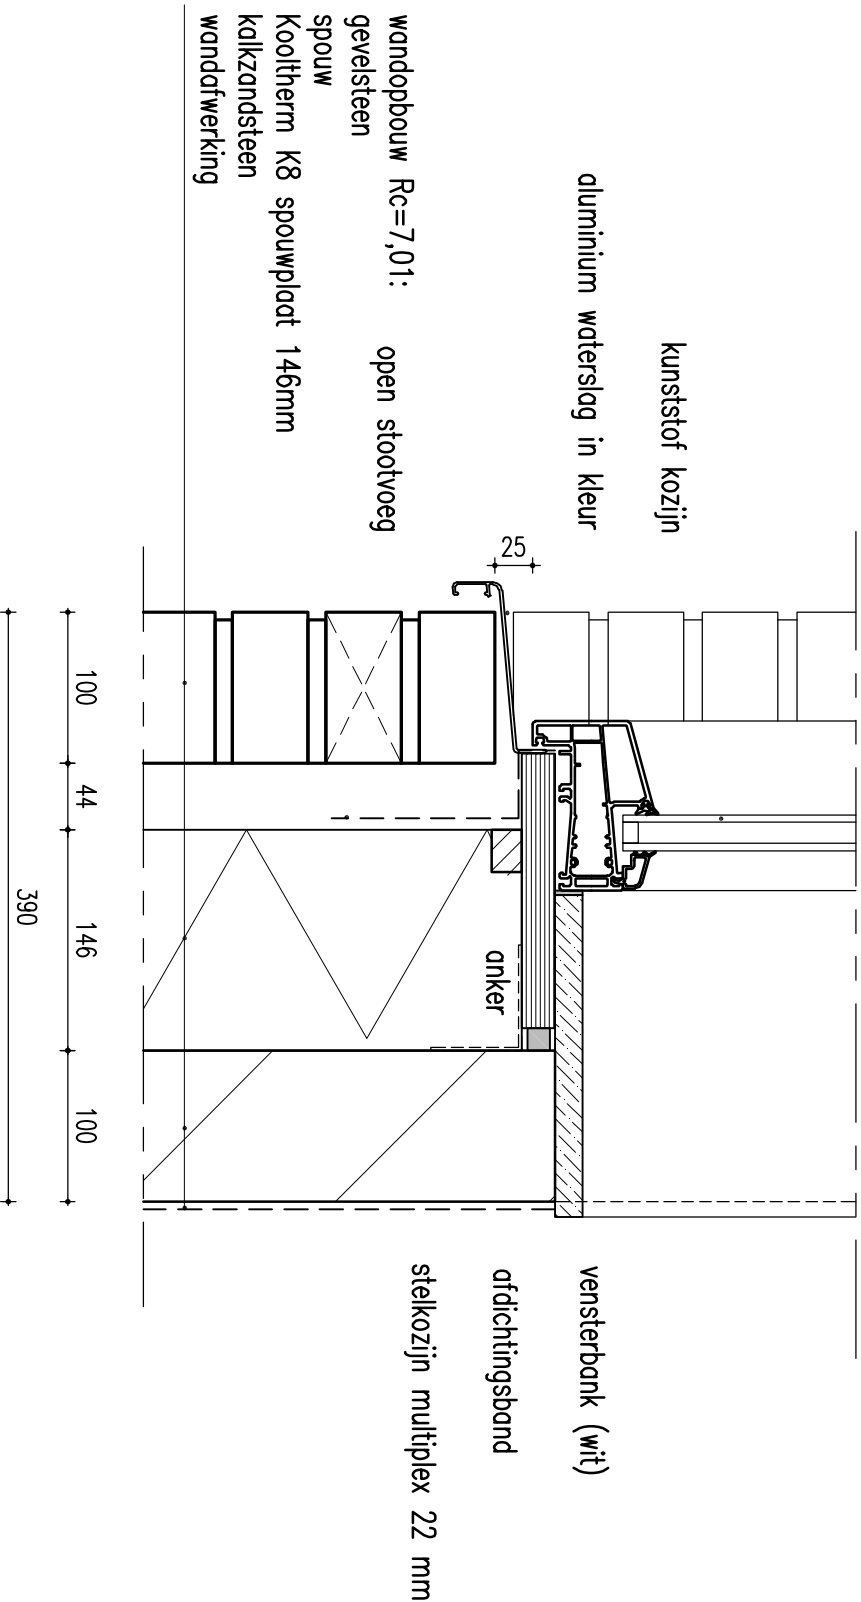

06


Kopgevel

07

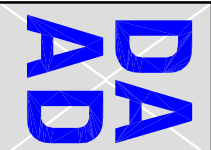


Palitz 21
postbus 5
9410 AA, Beilen
Nederland
tel +31(0)593 582450
fax +31(0)593 582451
e-mail info@daad.nl

opdrachtgever Woonfriesland te Drachten		datum 01-02-2013		werknr. 12.34	
werk 24 Woningen te Burgum		schaa1 1 : 5		b1 adnr. BA.800	
onderwerp Principe details		w1 jz -			

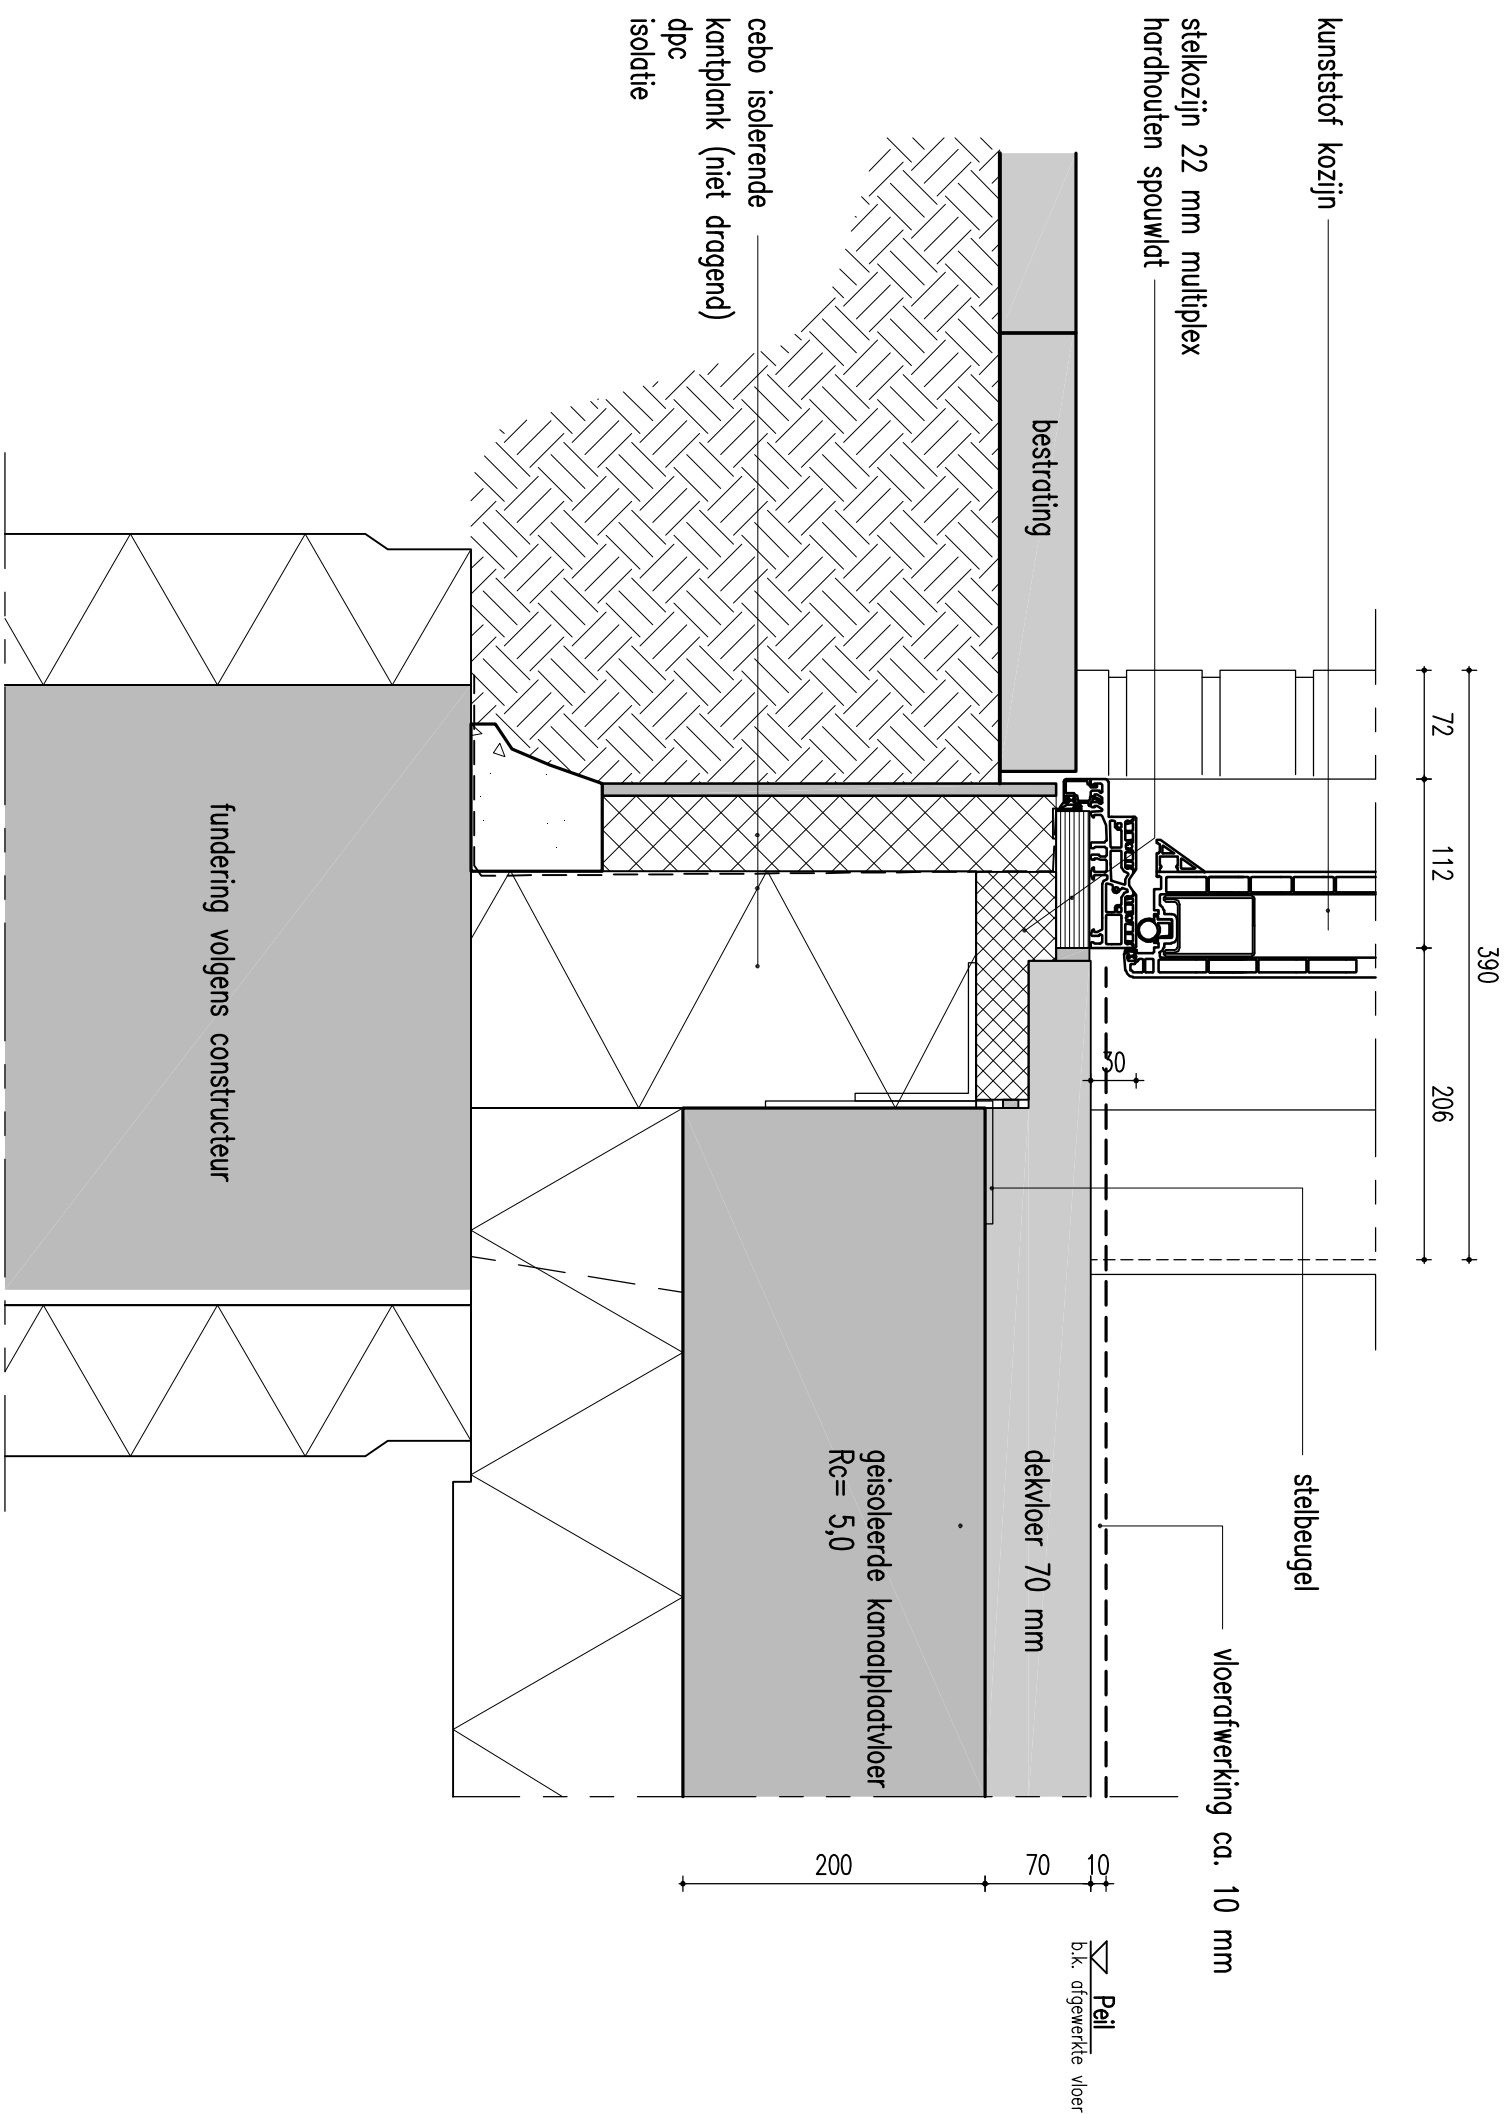


08

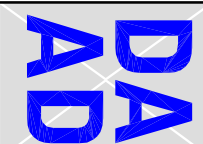


Palitz 21
postbus 5
9410 AA Beilen
Nederland
tel +31(0)593 582450
fax +31(0)593 582451
e-mail info@dachau.nl

opdrachtgever Woonfriesland te Drachten		datum 01-02-2013	werknr. 12.34
werk 24 Woningen te Burgum		schaal 1 : 5	bijdrnr. BA.800
onderwerp Principe details		wijz -	

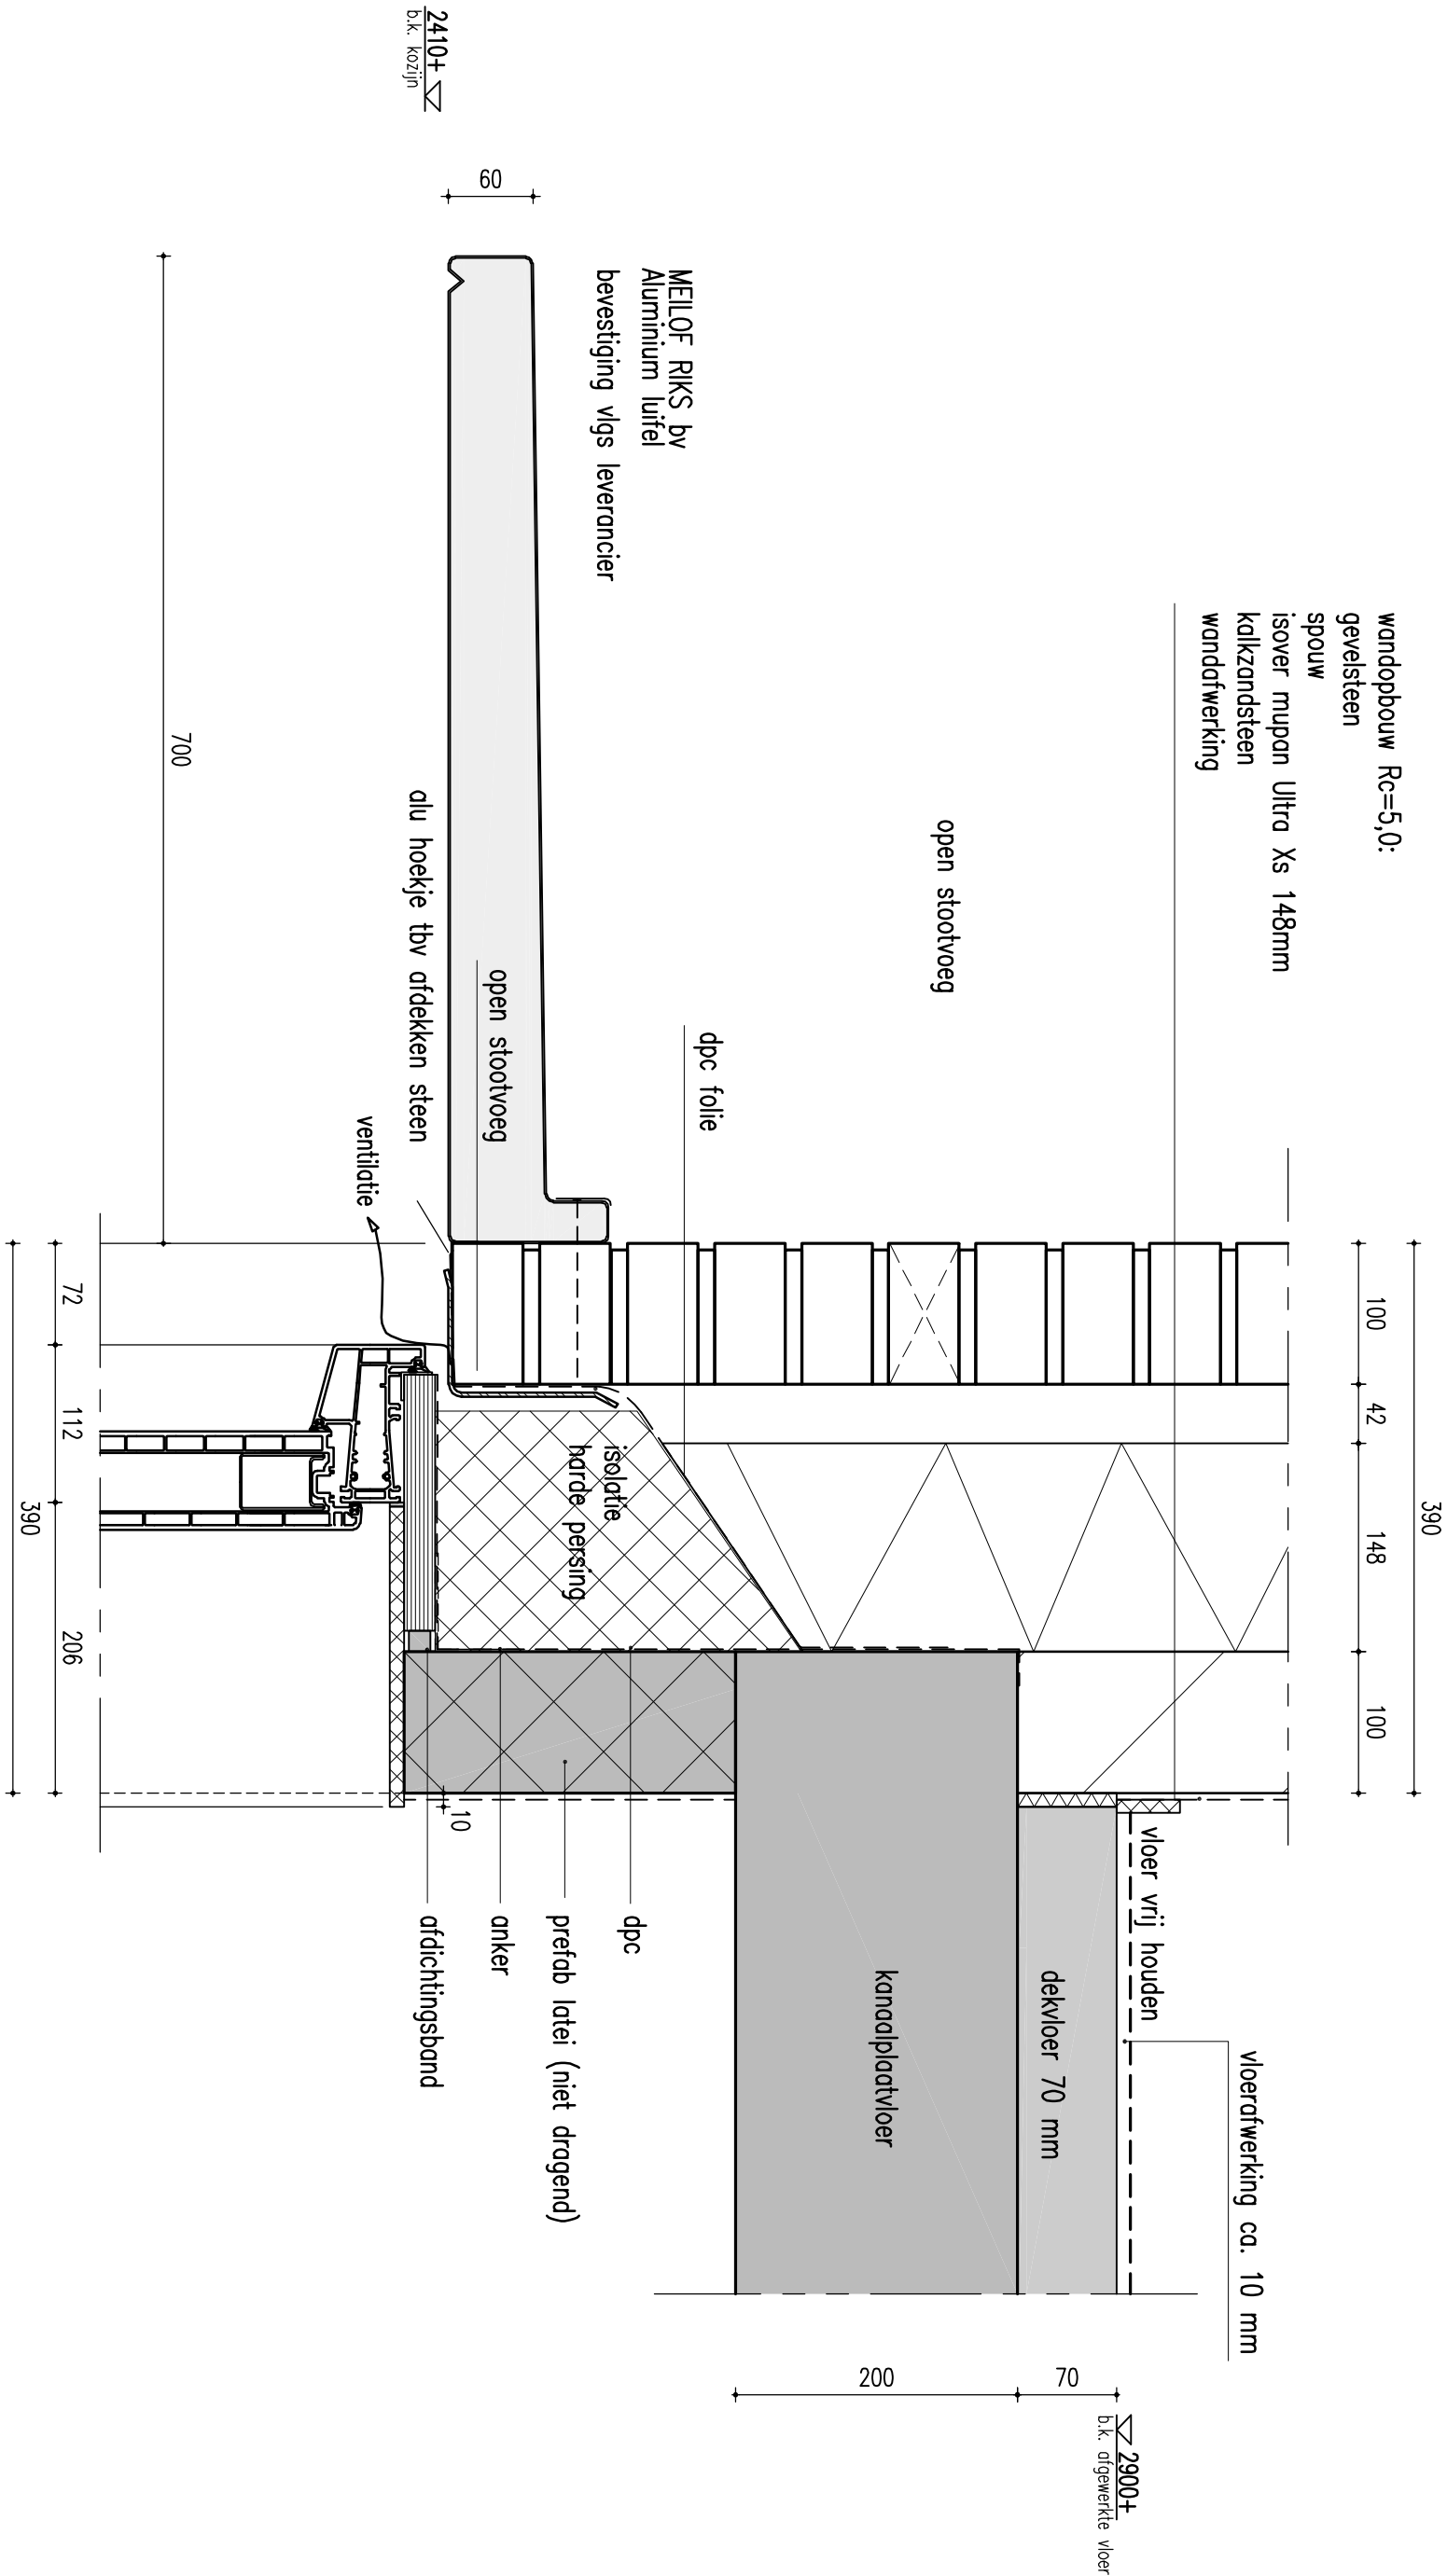

09

DA AD		opdrachtgever Woonfriesland te Drachten		werknr. 12.34	
Palitz 21 postbus 5 9410 AA Beilen Nederland tel +31(0)593 582450 fax +31(0)593 582451 e-mail info@daad.nl		werk 24 Woningen te Burgum		datum 01-02-2013 schaal 1 : 5	
onderwerp Principe details				wijz -	
				b.i.adnr. BA.800	

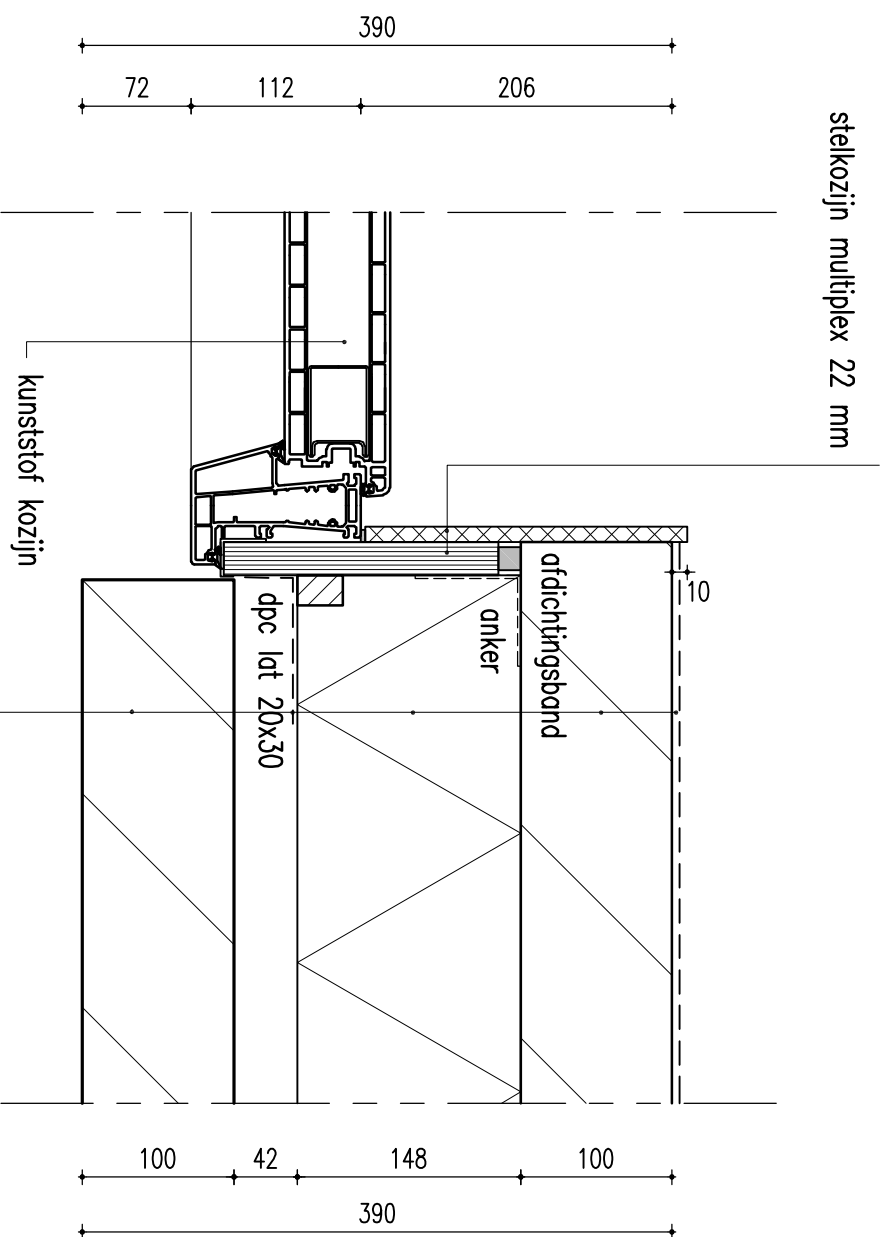

wandopbouw Rc=5,0:
gevelsteen
spouw
isover mupan Ultra Xs 148mm
kalkzandsteen
wandafwerking

10

DA
AD

Palitz 21
postbus 5
9410 AA, Beilen
Nederland
tel +31(0)593 582450
fax +31(0)593 582451
e-mail info@daad.nl

opdrachtgever Woonfriesland te Drachten

werk 24 Woningen te Burgum

onderwerp Principe details


datum 01-02-2013

schaal 1 : 5

w1 jz -


werknr. 12.34

b1 adnr. BA.800

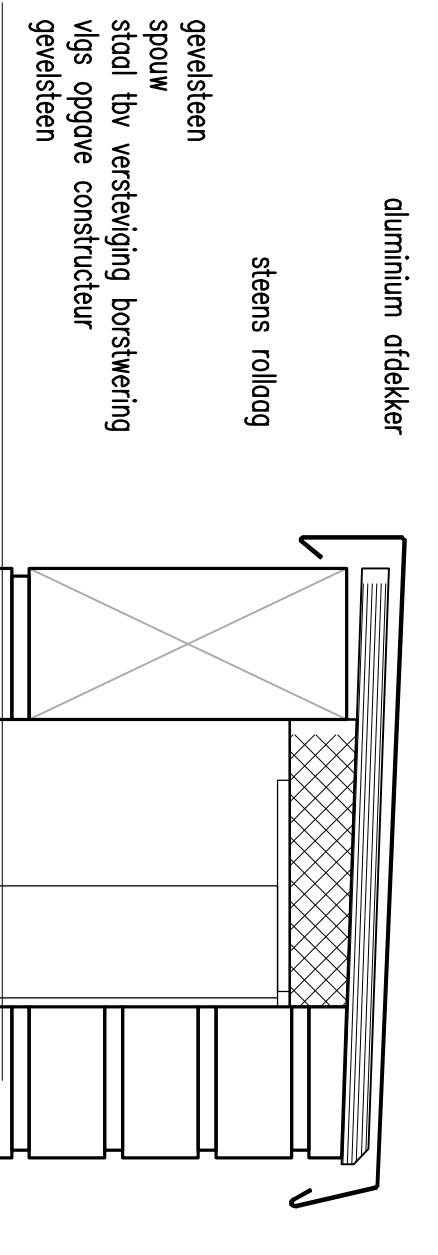


Σ 6950+
b.k. afdekker

Σ 6861+
b.k. mW

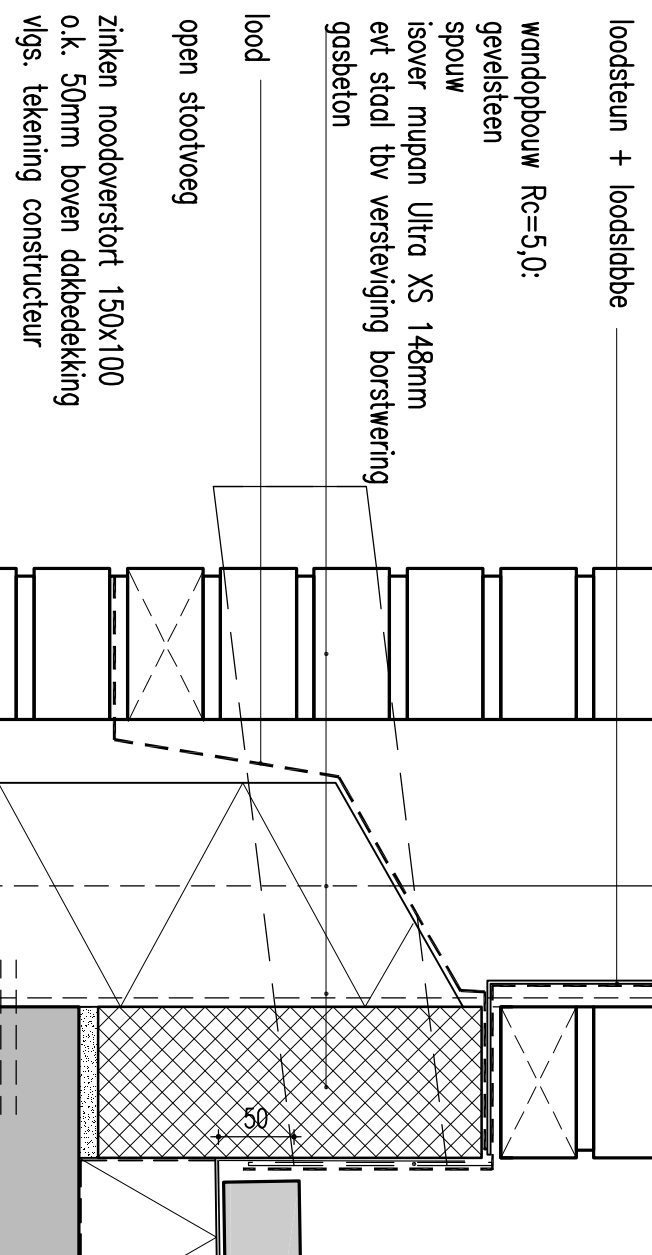

dakopbouw:
drainage tegel 500x500 grijs/antraciet (belasting max. 0.6kN/m2)
dakbedekking
afschot isolatie drukvast (roofmate SL o.g.)
afschot 15mm/m1, minimale Rc=5,0
dampremmende laag

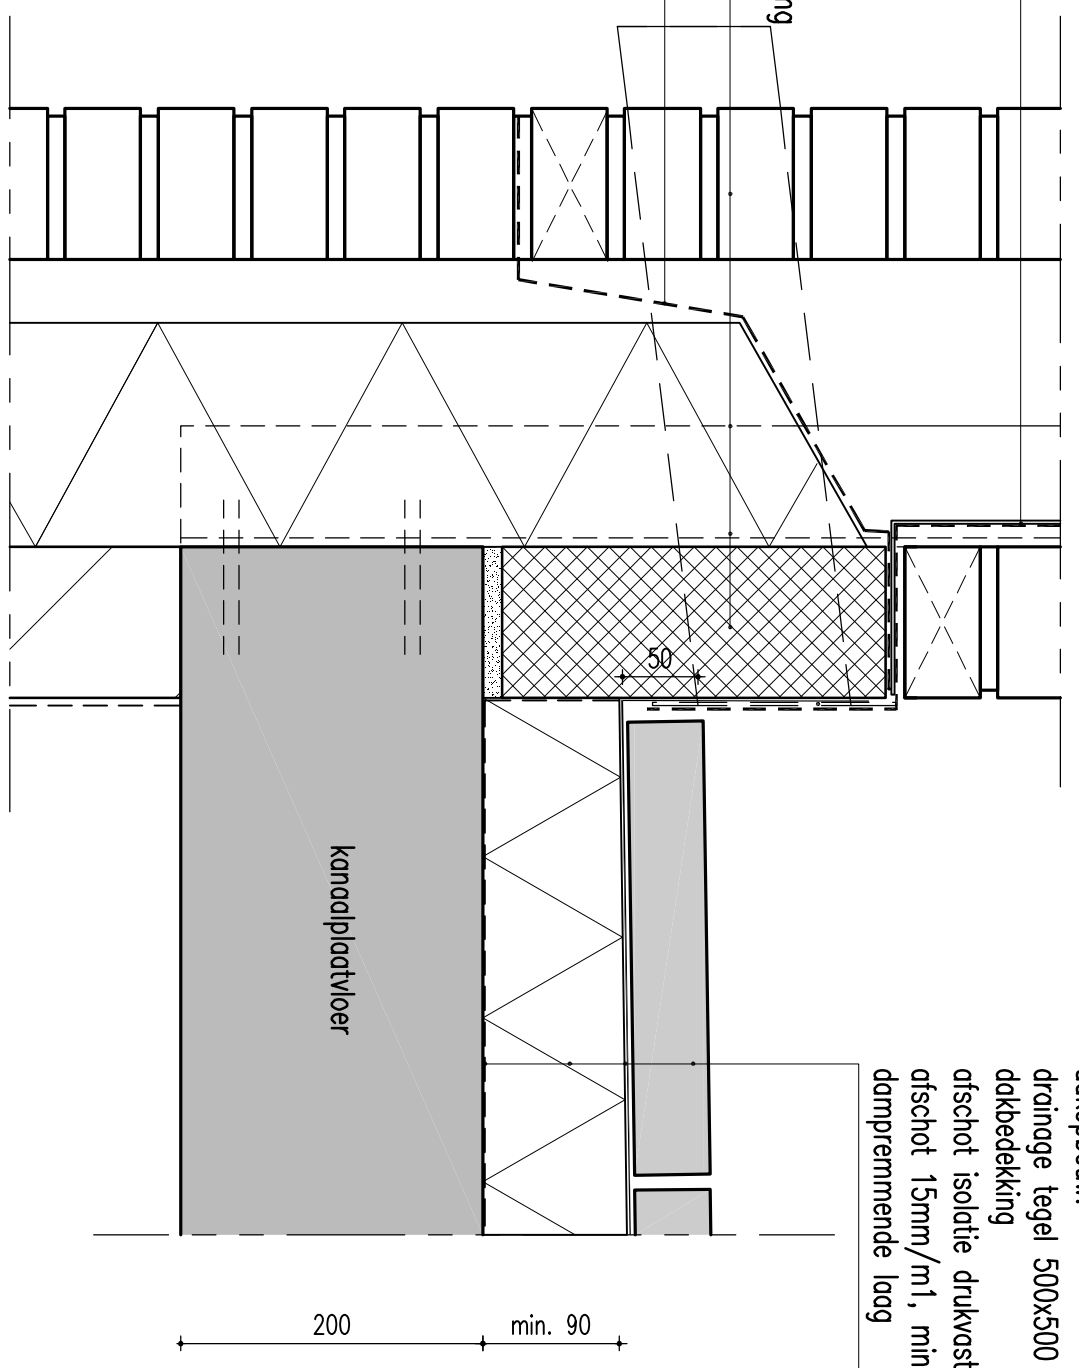

11

DAAD

Palitz 21
postbus 5
9410 AA Beilen
Nederland
tel +31(0)593 582450
fax +31(0)593 582451
e-mail info@daad.nl

opdrachtgever

Woonfriesland te Drachten

datum

01-02-2013

werknr.

12.34

werk

24 Woningen te Burgum

schaal

1 : 5

b1 adnr.


BA.800

onderwerp


Principe details

w1 jz


-

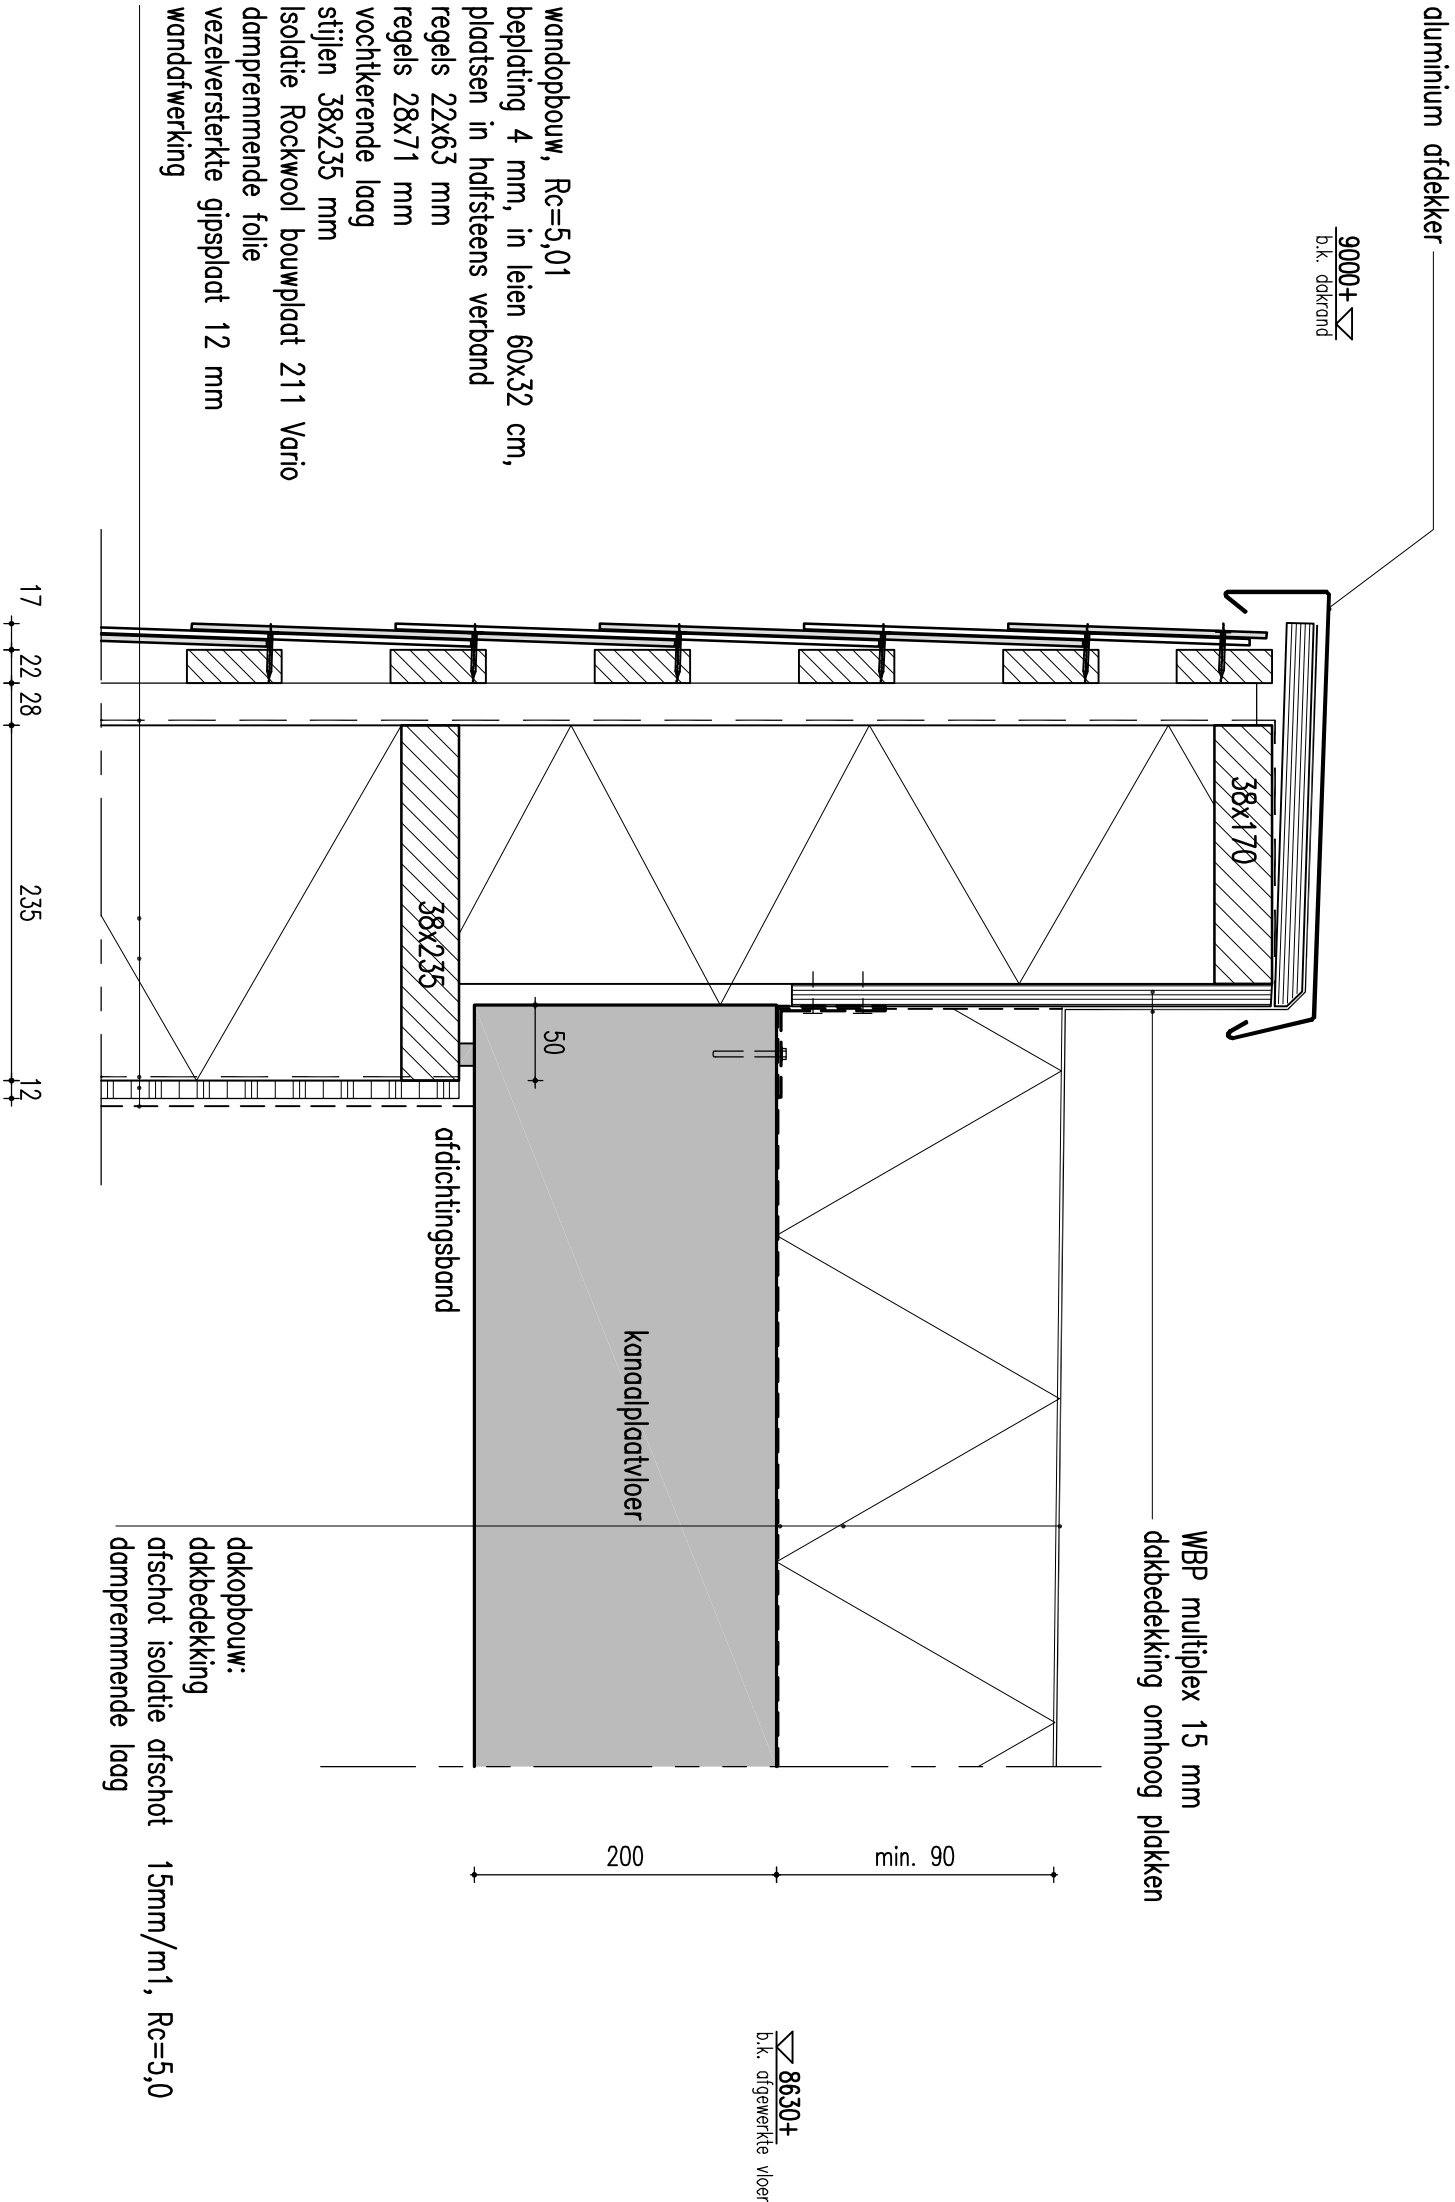

		Paltz 21		opdrachtgever		MooNFriesland te Drachten		datum		01-02-2013		werknr.	
postbus 5		9410 AA Bejen		werk		24 Woningen te Burgum		schaal		1 : 5		12.34	
Nederland		tel +31(0)593 582450		onderwerp		Principe details		wijz -		BA.800		bl adnr.	
fax +31(0)593 582451													
e-mail info@daad.nl													

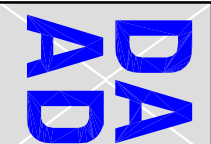


dakopbouw:
drainage tegel 500x500 grijs/antraciet (belasting max. 0.6kN/m2)
dakbedekking
afschot isolatie drukvast (roofmate SL o.g.)
afschot 15mm/m1, minimale Rc=5,0
dampremmende laag

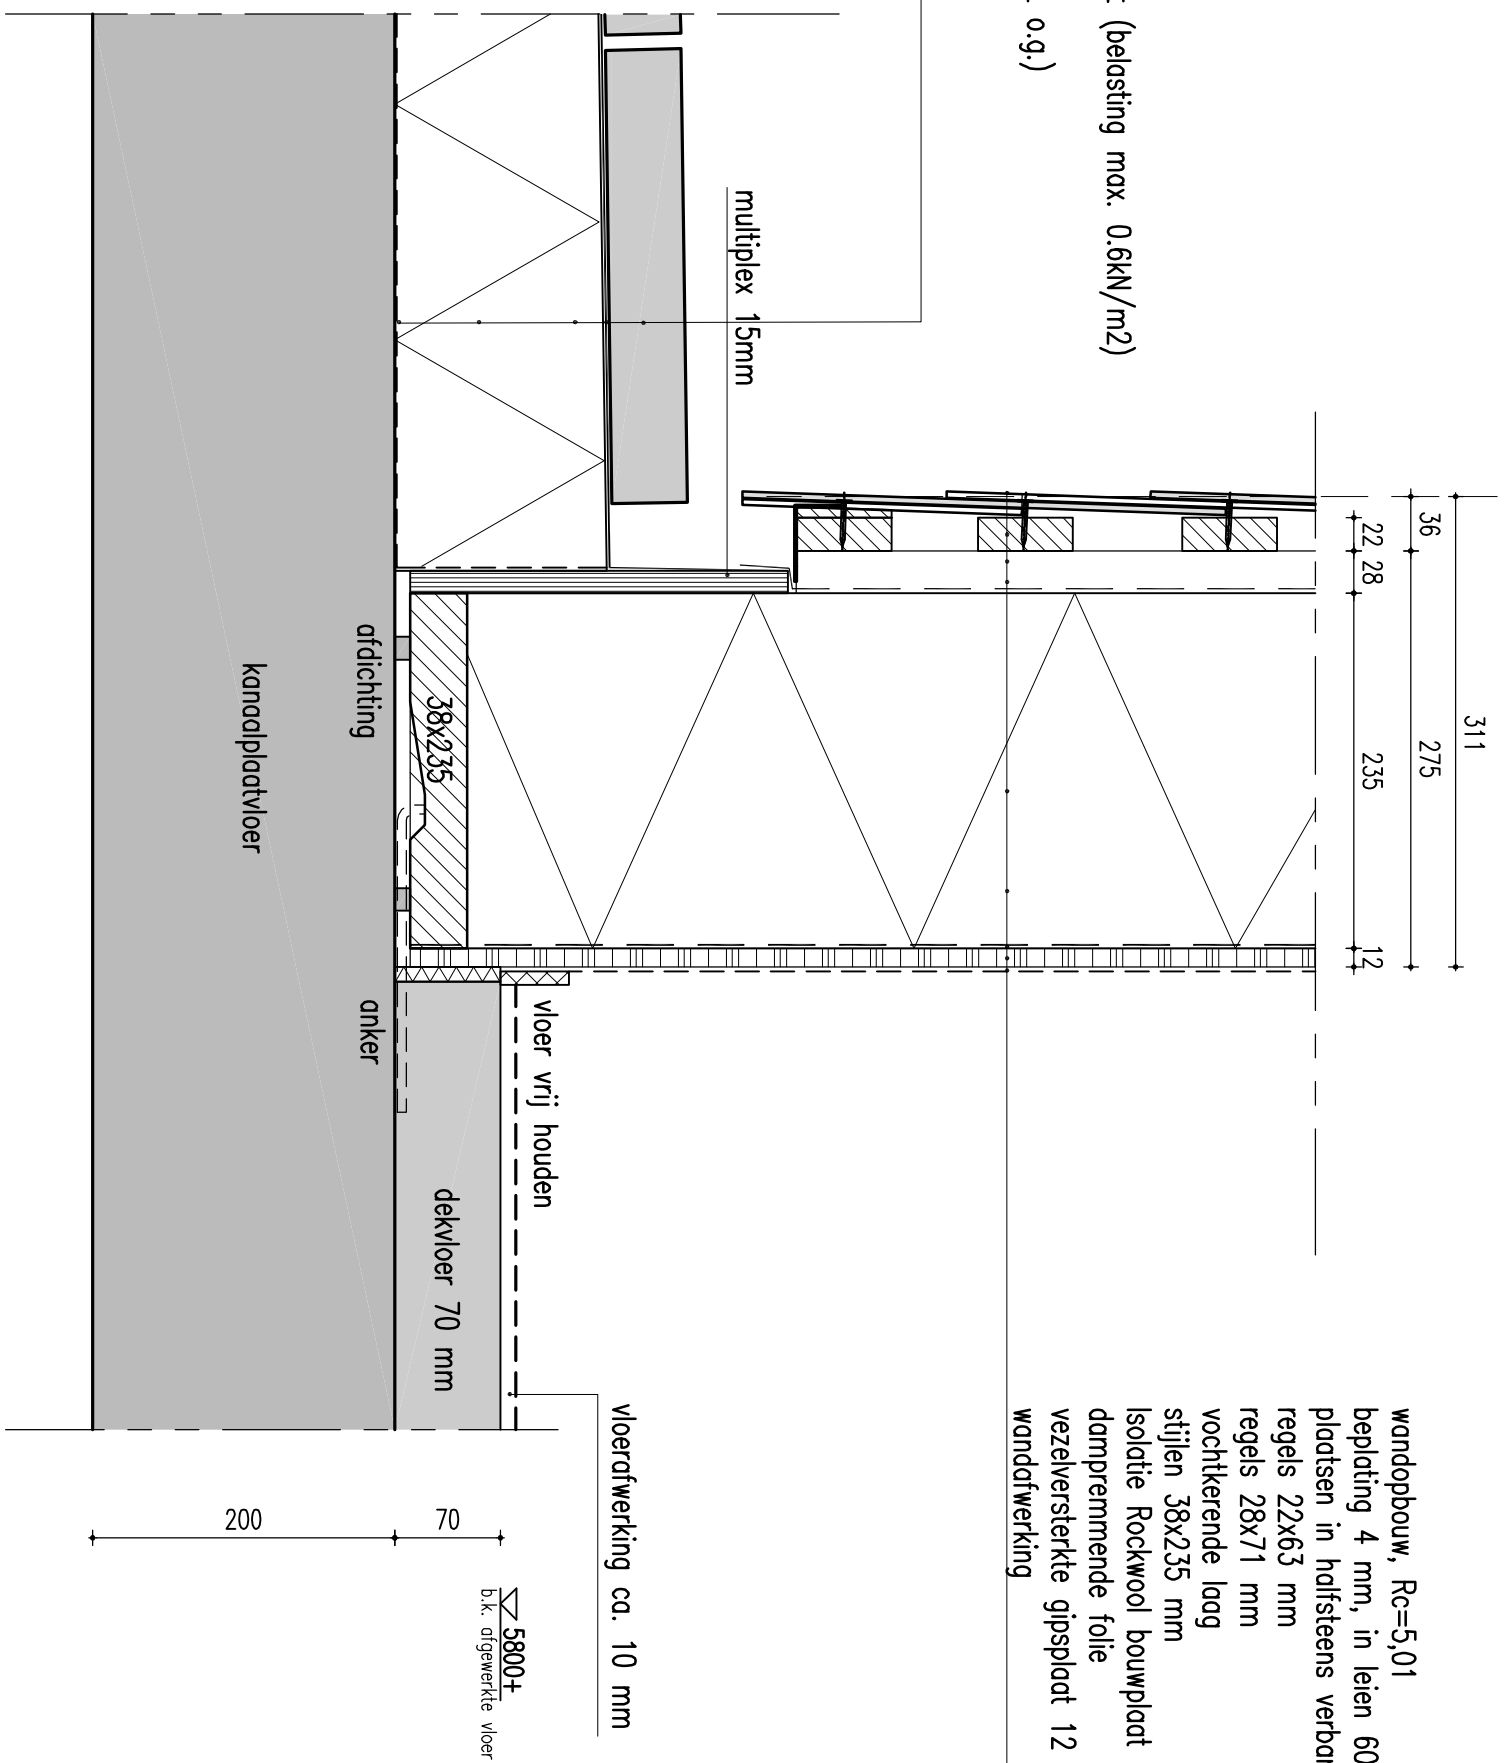

wandopbouw, Rc=5,01
beplating 4 mm, in leien 60x32 cm,
plaatsen in halfsteens verband
regels 22x63 mm
regels 28x71 mm
vochtkerende laag
stijlen 38x235 mm
Isolatie Rockwool bouwplaat 211 Vario
dampremmende folie
vezelversterkte gipsplaat 12 mm
wandafwerking

DAAD Palitz 21 postbus 5 9410 AA Belien Nederland tel +31(0)593 582450 fax +31(0)593 582451 e-mail info@daad.nl		opdrachtgever Woonfriesland te Drachten		datum 01-02-2013		werknr. 12.34	
		werk 24 Woningen te Burgum		schaal 1 : 5		b adnr. BA.800	
onderwerp		Principe details		w jz -			

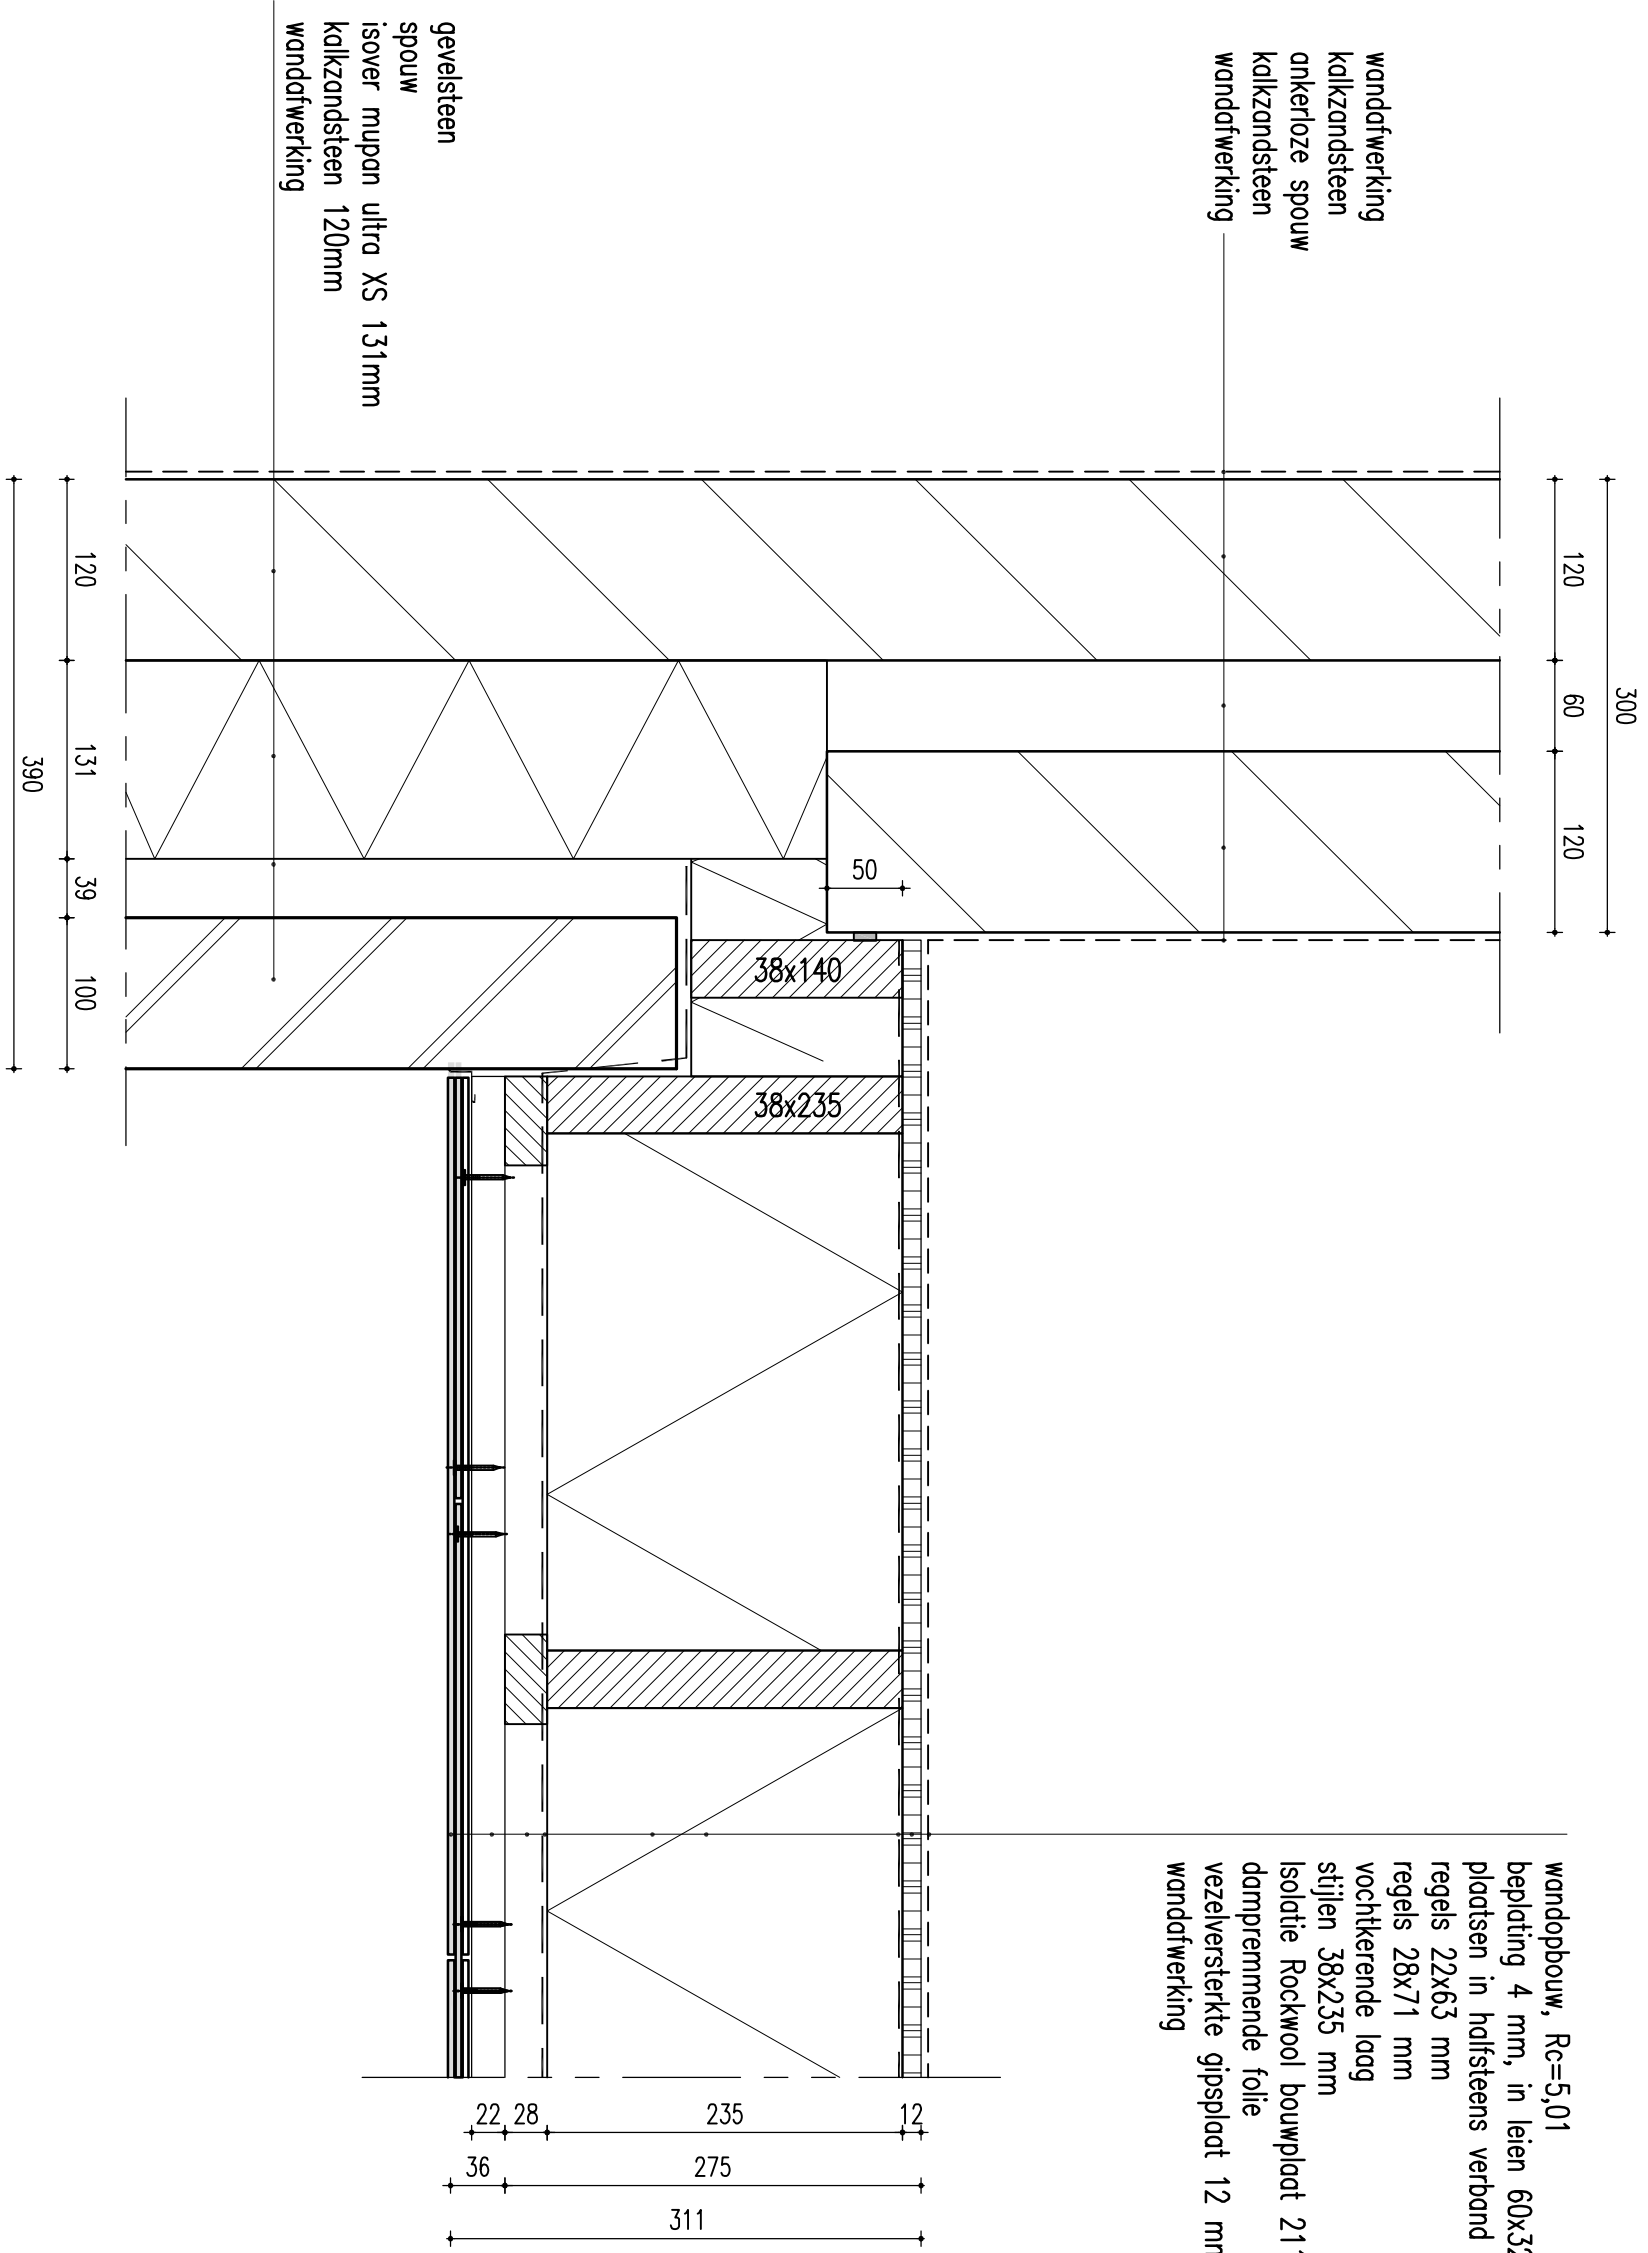

- wandopbouw, $R_c=5,01$
- beplating 4 mm, in leien 60x32 cm, plaatsen in halfsteens verband
- regels 22x63 mm
- regels 28x71 mm
- vochtkerende laag
- stijlen 38x235 mm
- Isolatie Rockwool bouwplaat 211 Vario dampremmende folie
- vezelversterkte gipsplaat 12 mm
- wandafwerking

wandafwerking
kalkzandsteen
ankerloze spouw
kalkzandsteen
wandafwerking —

gevelsteen
spouw
isover mupan ultra XS 131mm
kalkzandsteen 120mm
wandafwerking

DAD


Palz 2L
postbus 5
9410 AA Beilen
Nederland
tel +31(0)593 582450
fax +31(0)593 582451
e-mail info@data.nl

opdrachtgever	Moonfriesland te Drachten
werk	24 Woningen te Burgum
onderwerp	Principe details

datum	01-02-2013
schaal	1 : 5
wijz -	


werknr.	12.34
bj adnr.	BA.800

dakopbouw:
drainage tegel 500x500 grijs/antraciet (belasting max. 0.6kN/m²)
dakbedekking
afschot isolatie drukvast (roofmate SL o.g.)
afschot 15mm/m¹, minimale Rc=5,0
dampremmende laag

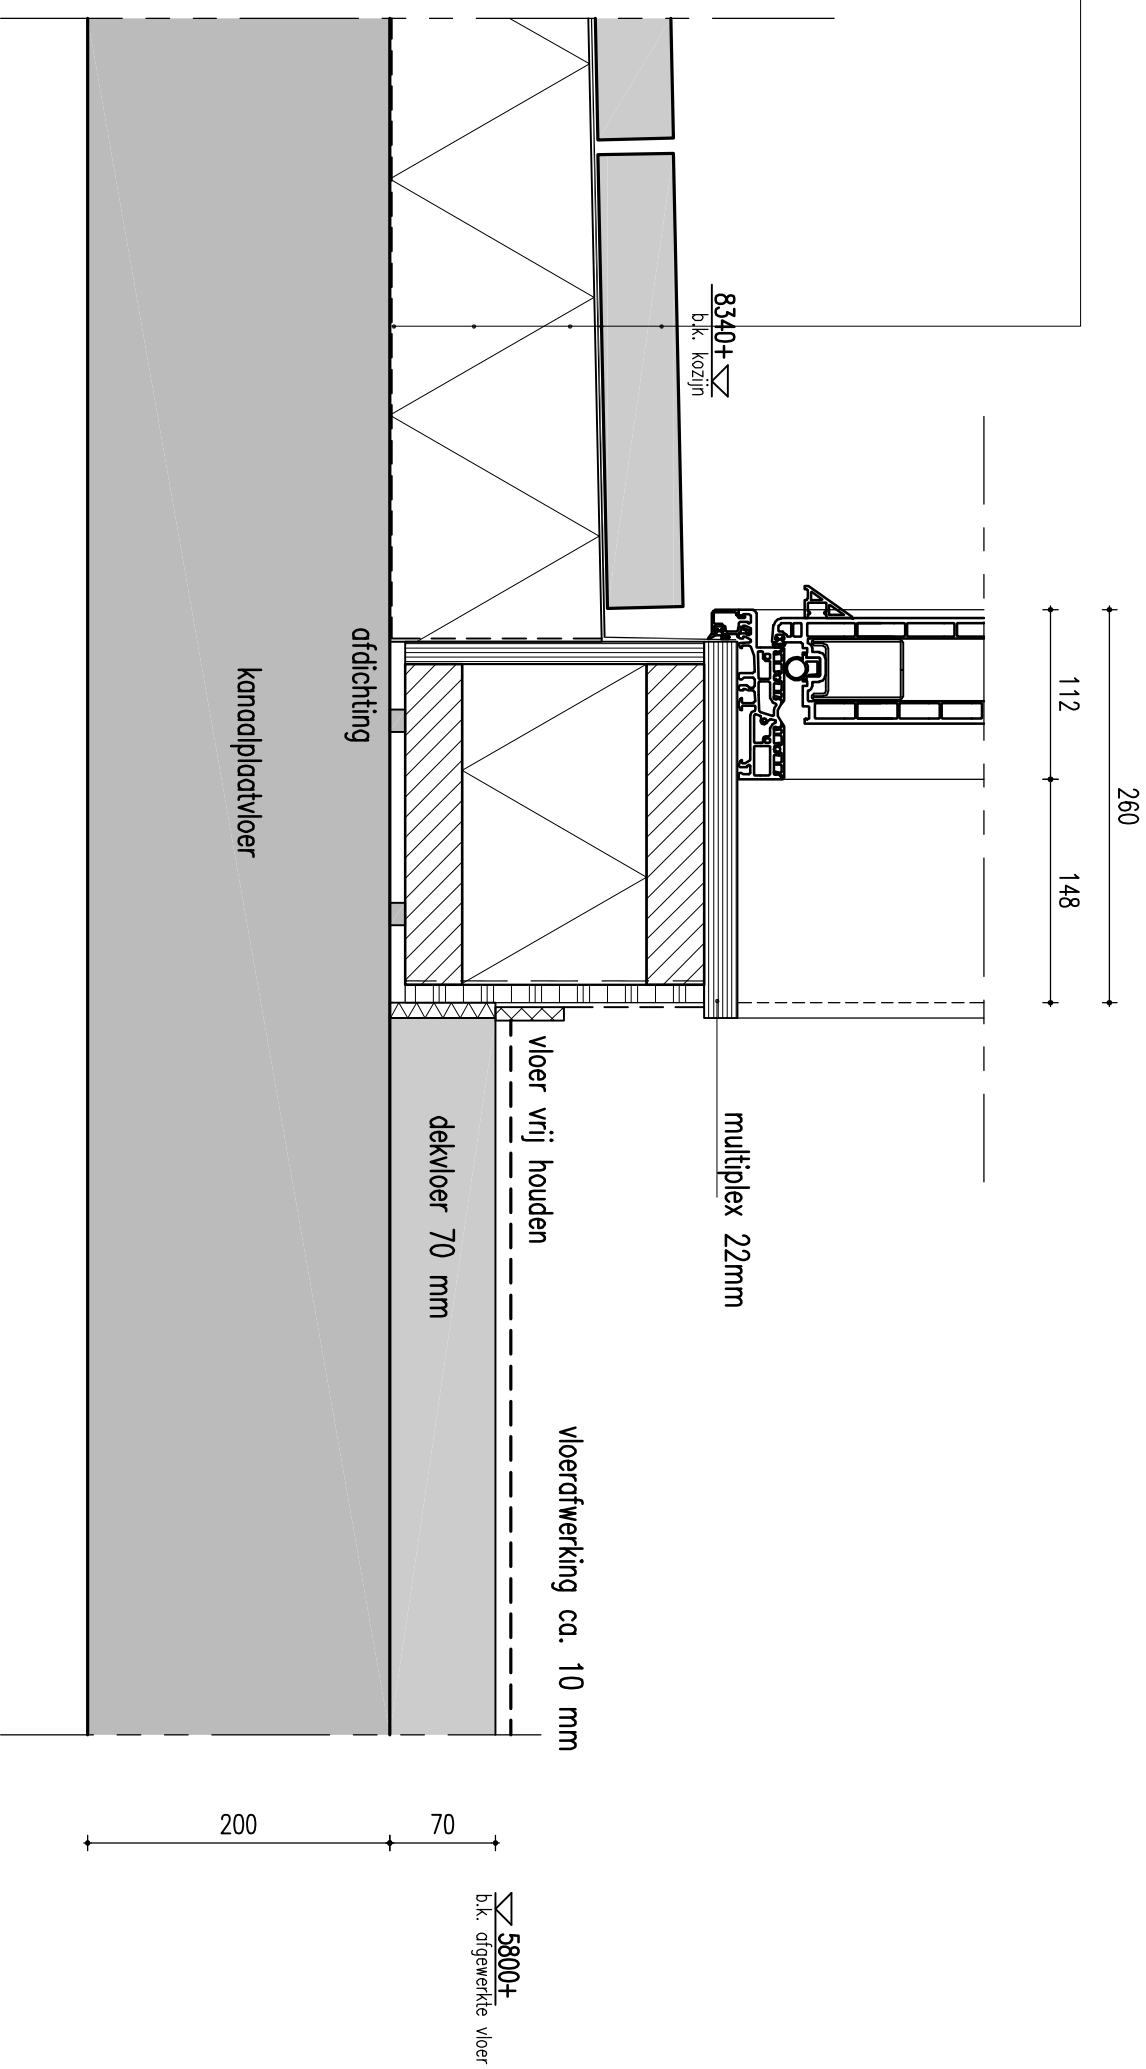

57

		Palitz 21 postbus 5 9410 AA Bellen Nederland tel +31(0)593 582450 fax +31(0)593 582451 e-mail info@daad.nl	
opdrachtgever		Moonfriesland te Drachten	
werk		24 woningen te Burgum	
orderwerp		Principe details	
datum		01-02-2013	
schaal		1 : 5	
w/j z -		w/j z -	
werknr.		12.34	
b/j adr.		BA.800	

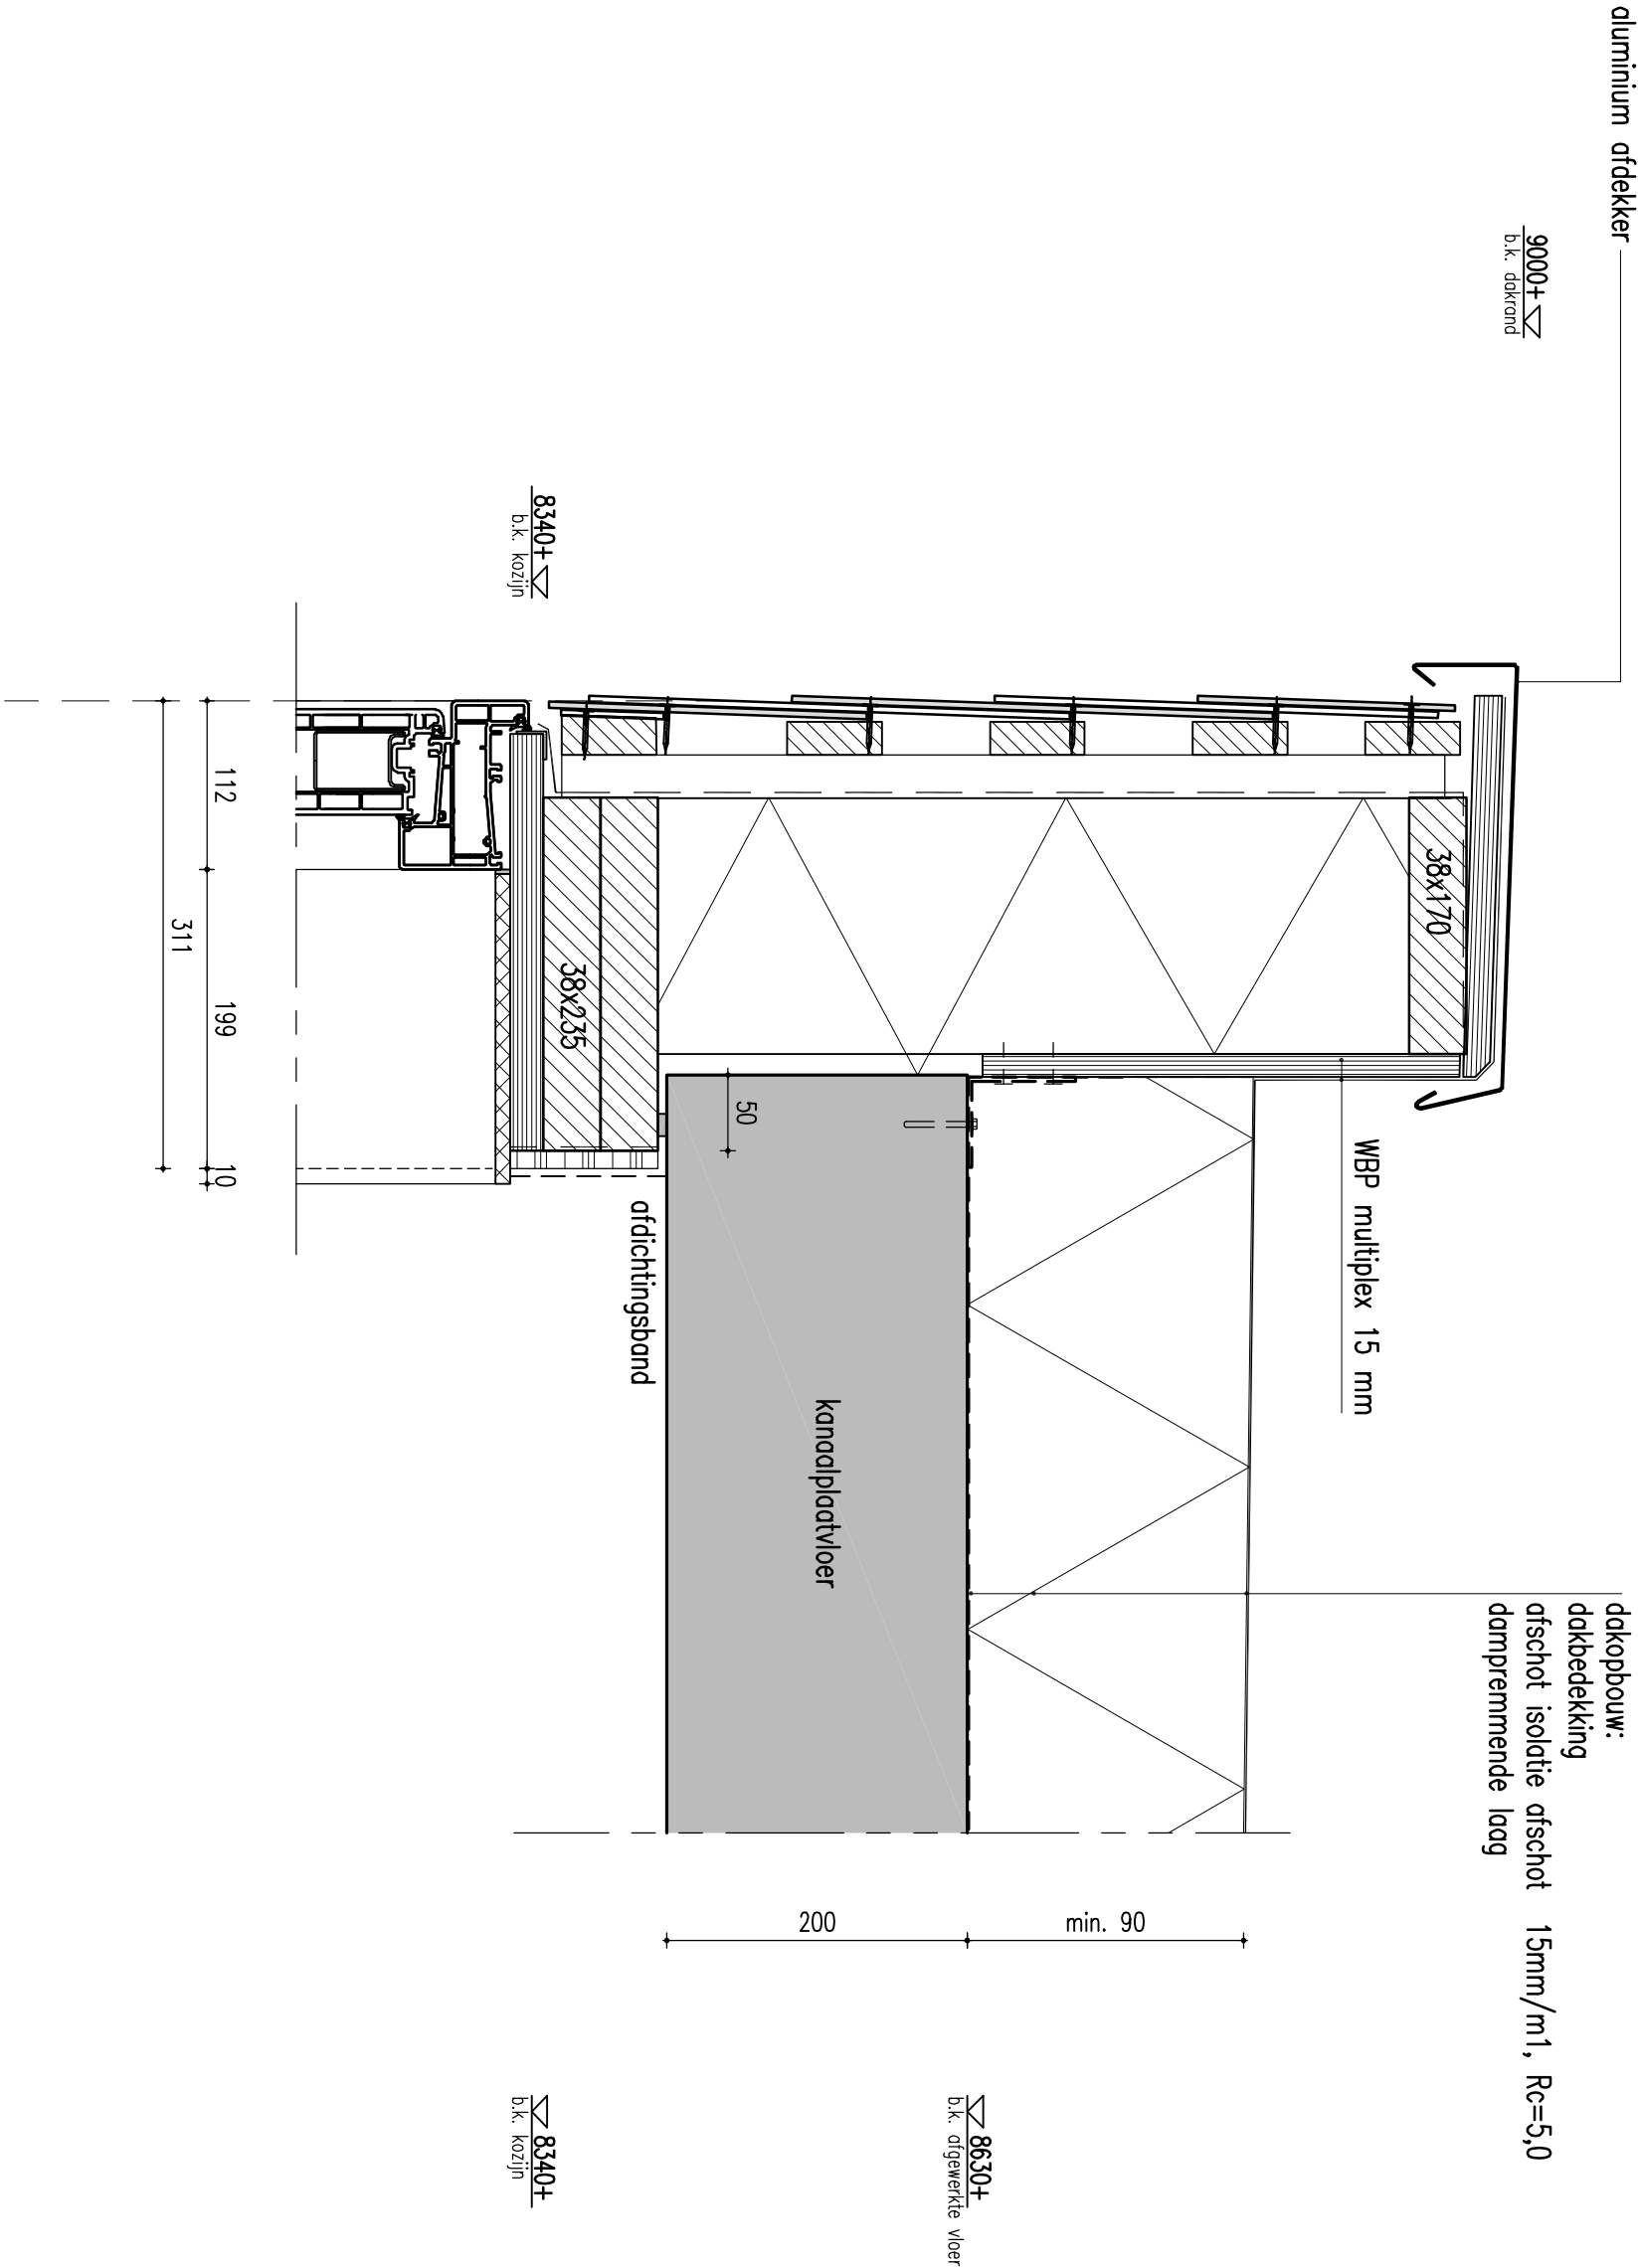

Palitz 21L		opdrachtgever		MooNFriesland te Drachten		datum		01-02-2013		werknr.	
postbus 5		werk		24 Woningen te Burgum		schaal		1 : 5		12.34	
9410 AA Beilen		DA		Principe details		w1 jz -				BA.800	
Nederland		AD									
tel +31(0)593 582450											
fax +31(0)593 582451											
e-mail info@da.nl											