


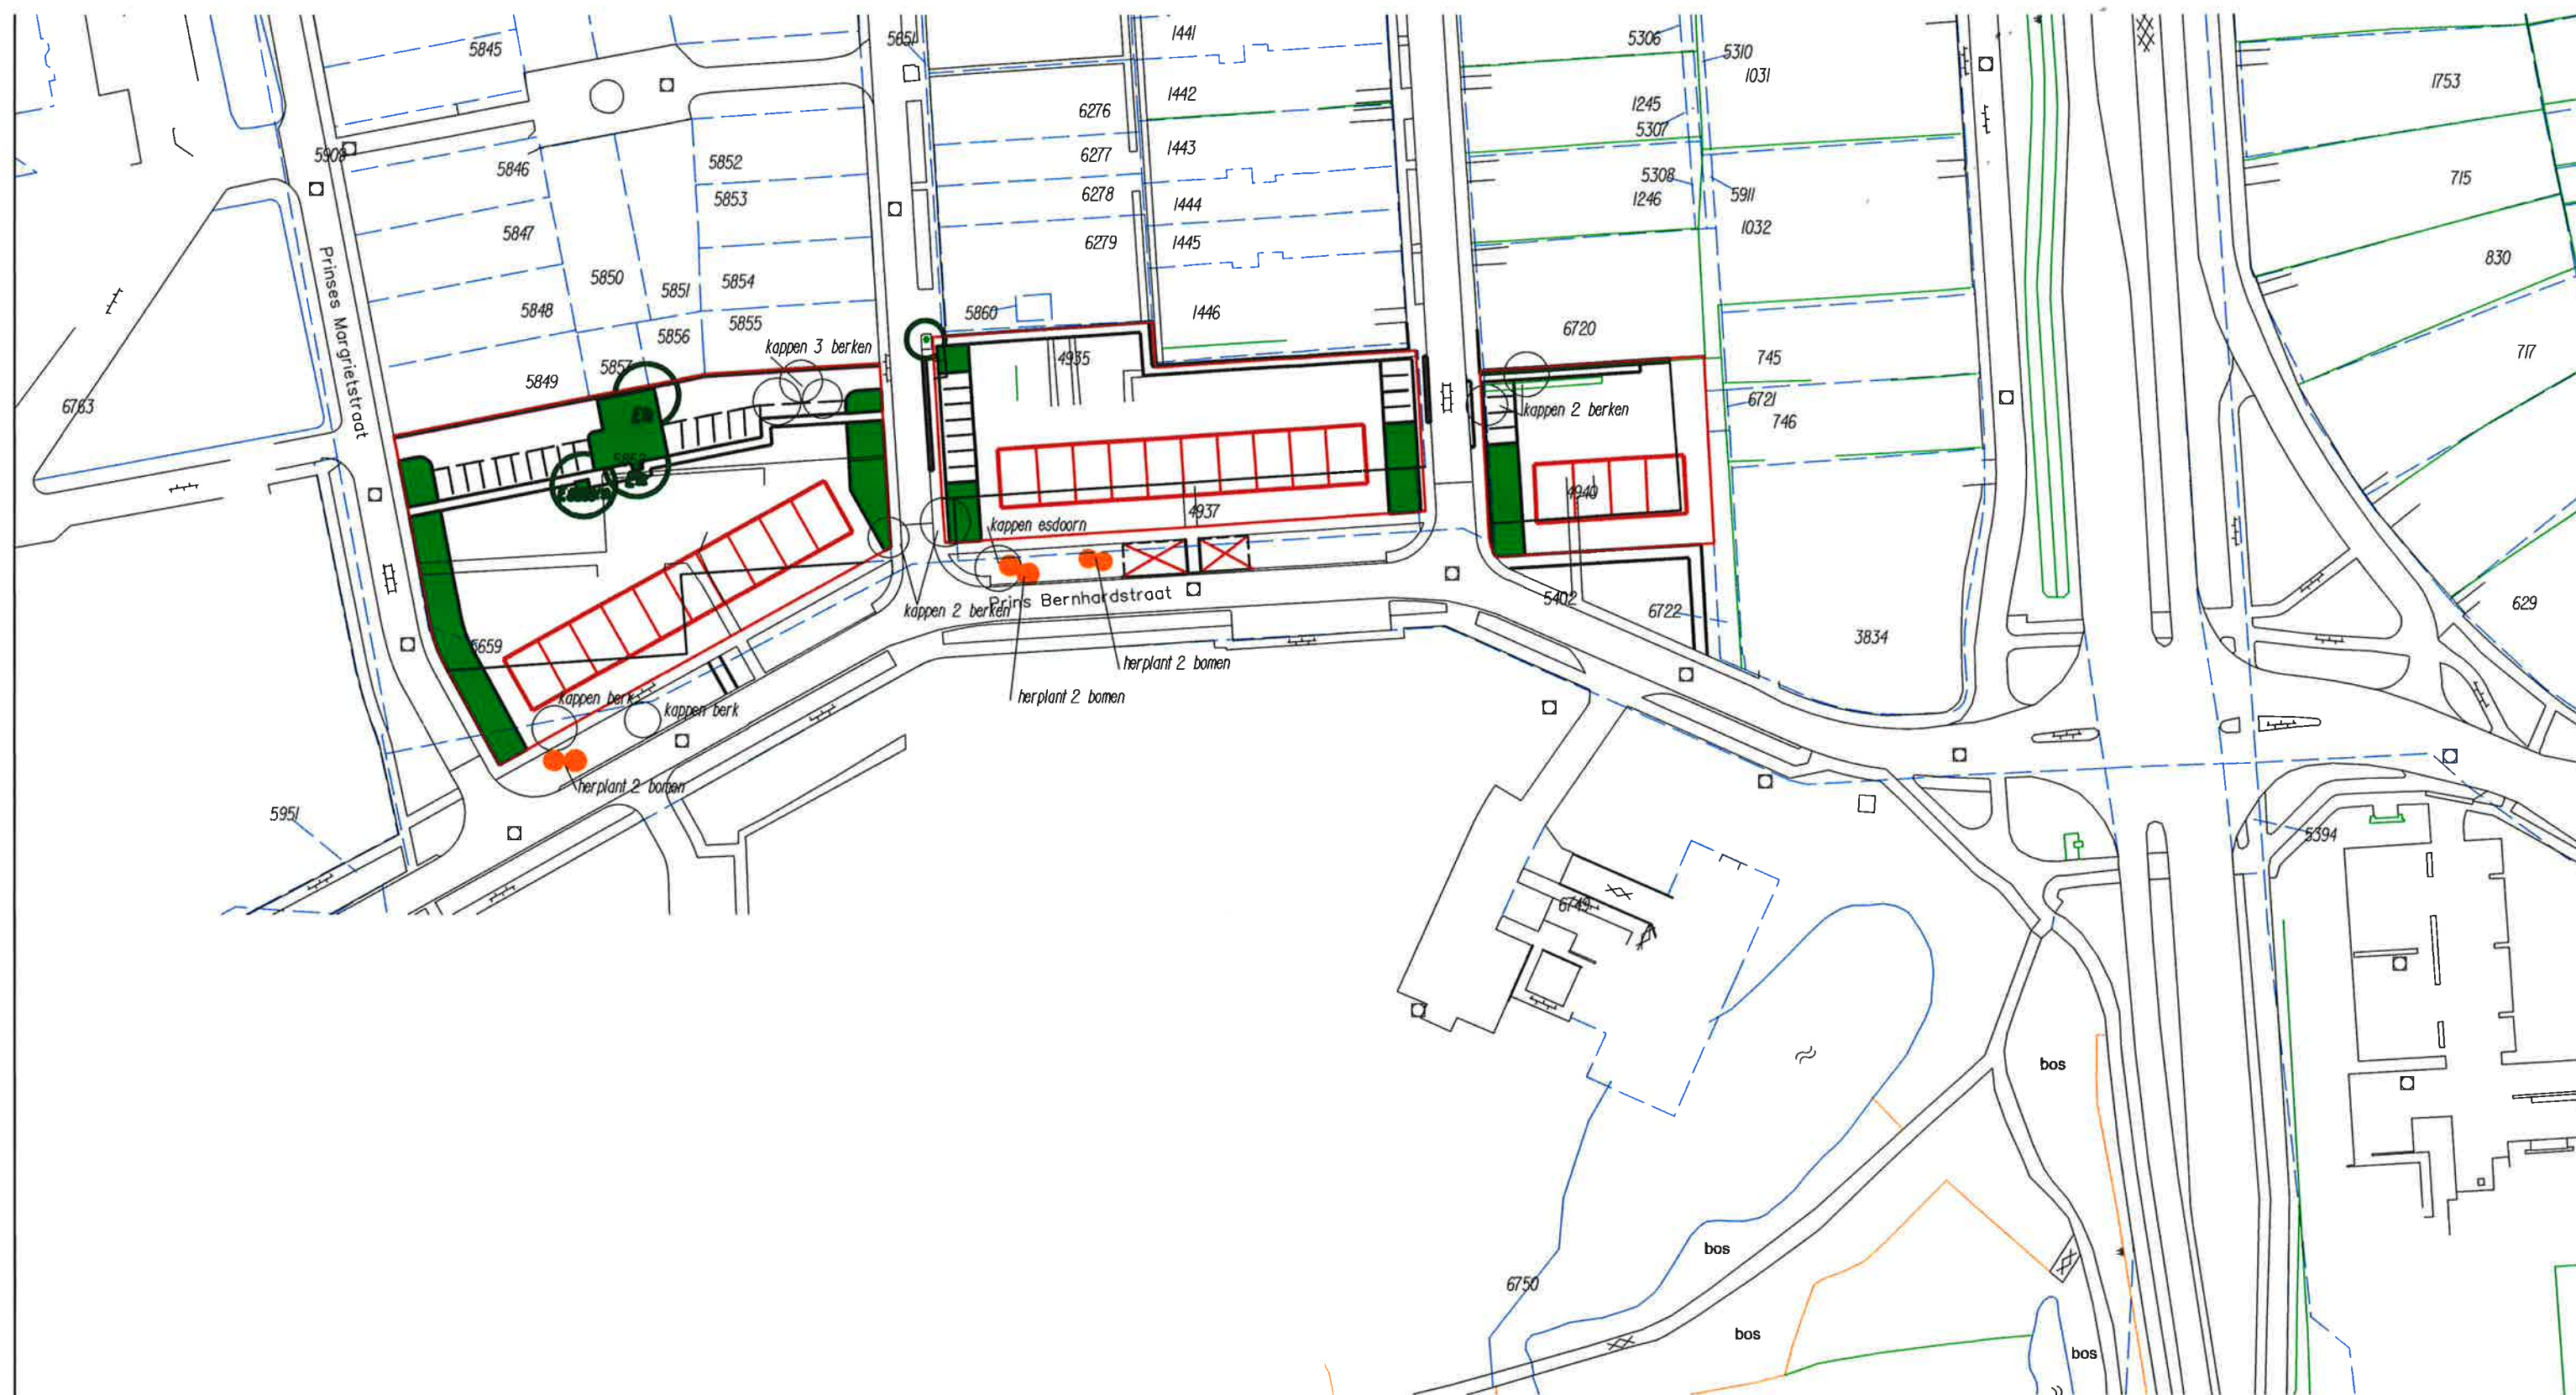

ONDERWERP: HERINRICHTING WOONOMGEVING/HERBOUW 24 WONINGEN AAN DE PR. BERNHARDSTR. TE BURGUM
(grondruiling: WOONFRIESLAND en GEMEENTE TYTSJERKSTRERADIEL)



getekend:	TH.:
schaal :	1 : 1000
datum:	15-03-2013
tekening nr.:	A3-1-79-1-ui
gewijz.:	:
blad :	1:

gemeente | **tytsjerksteradiel**

w o m
g f n j
t h b
s g s e
e