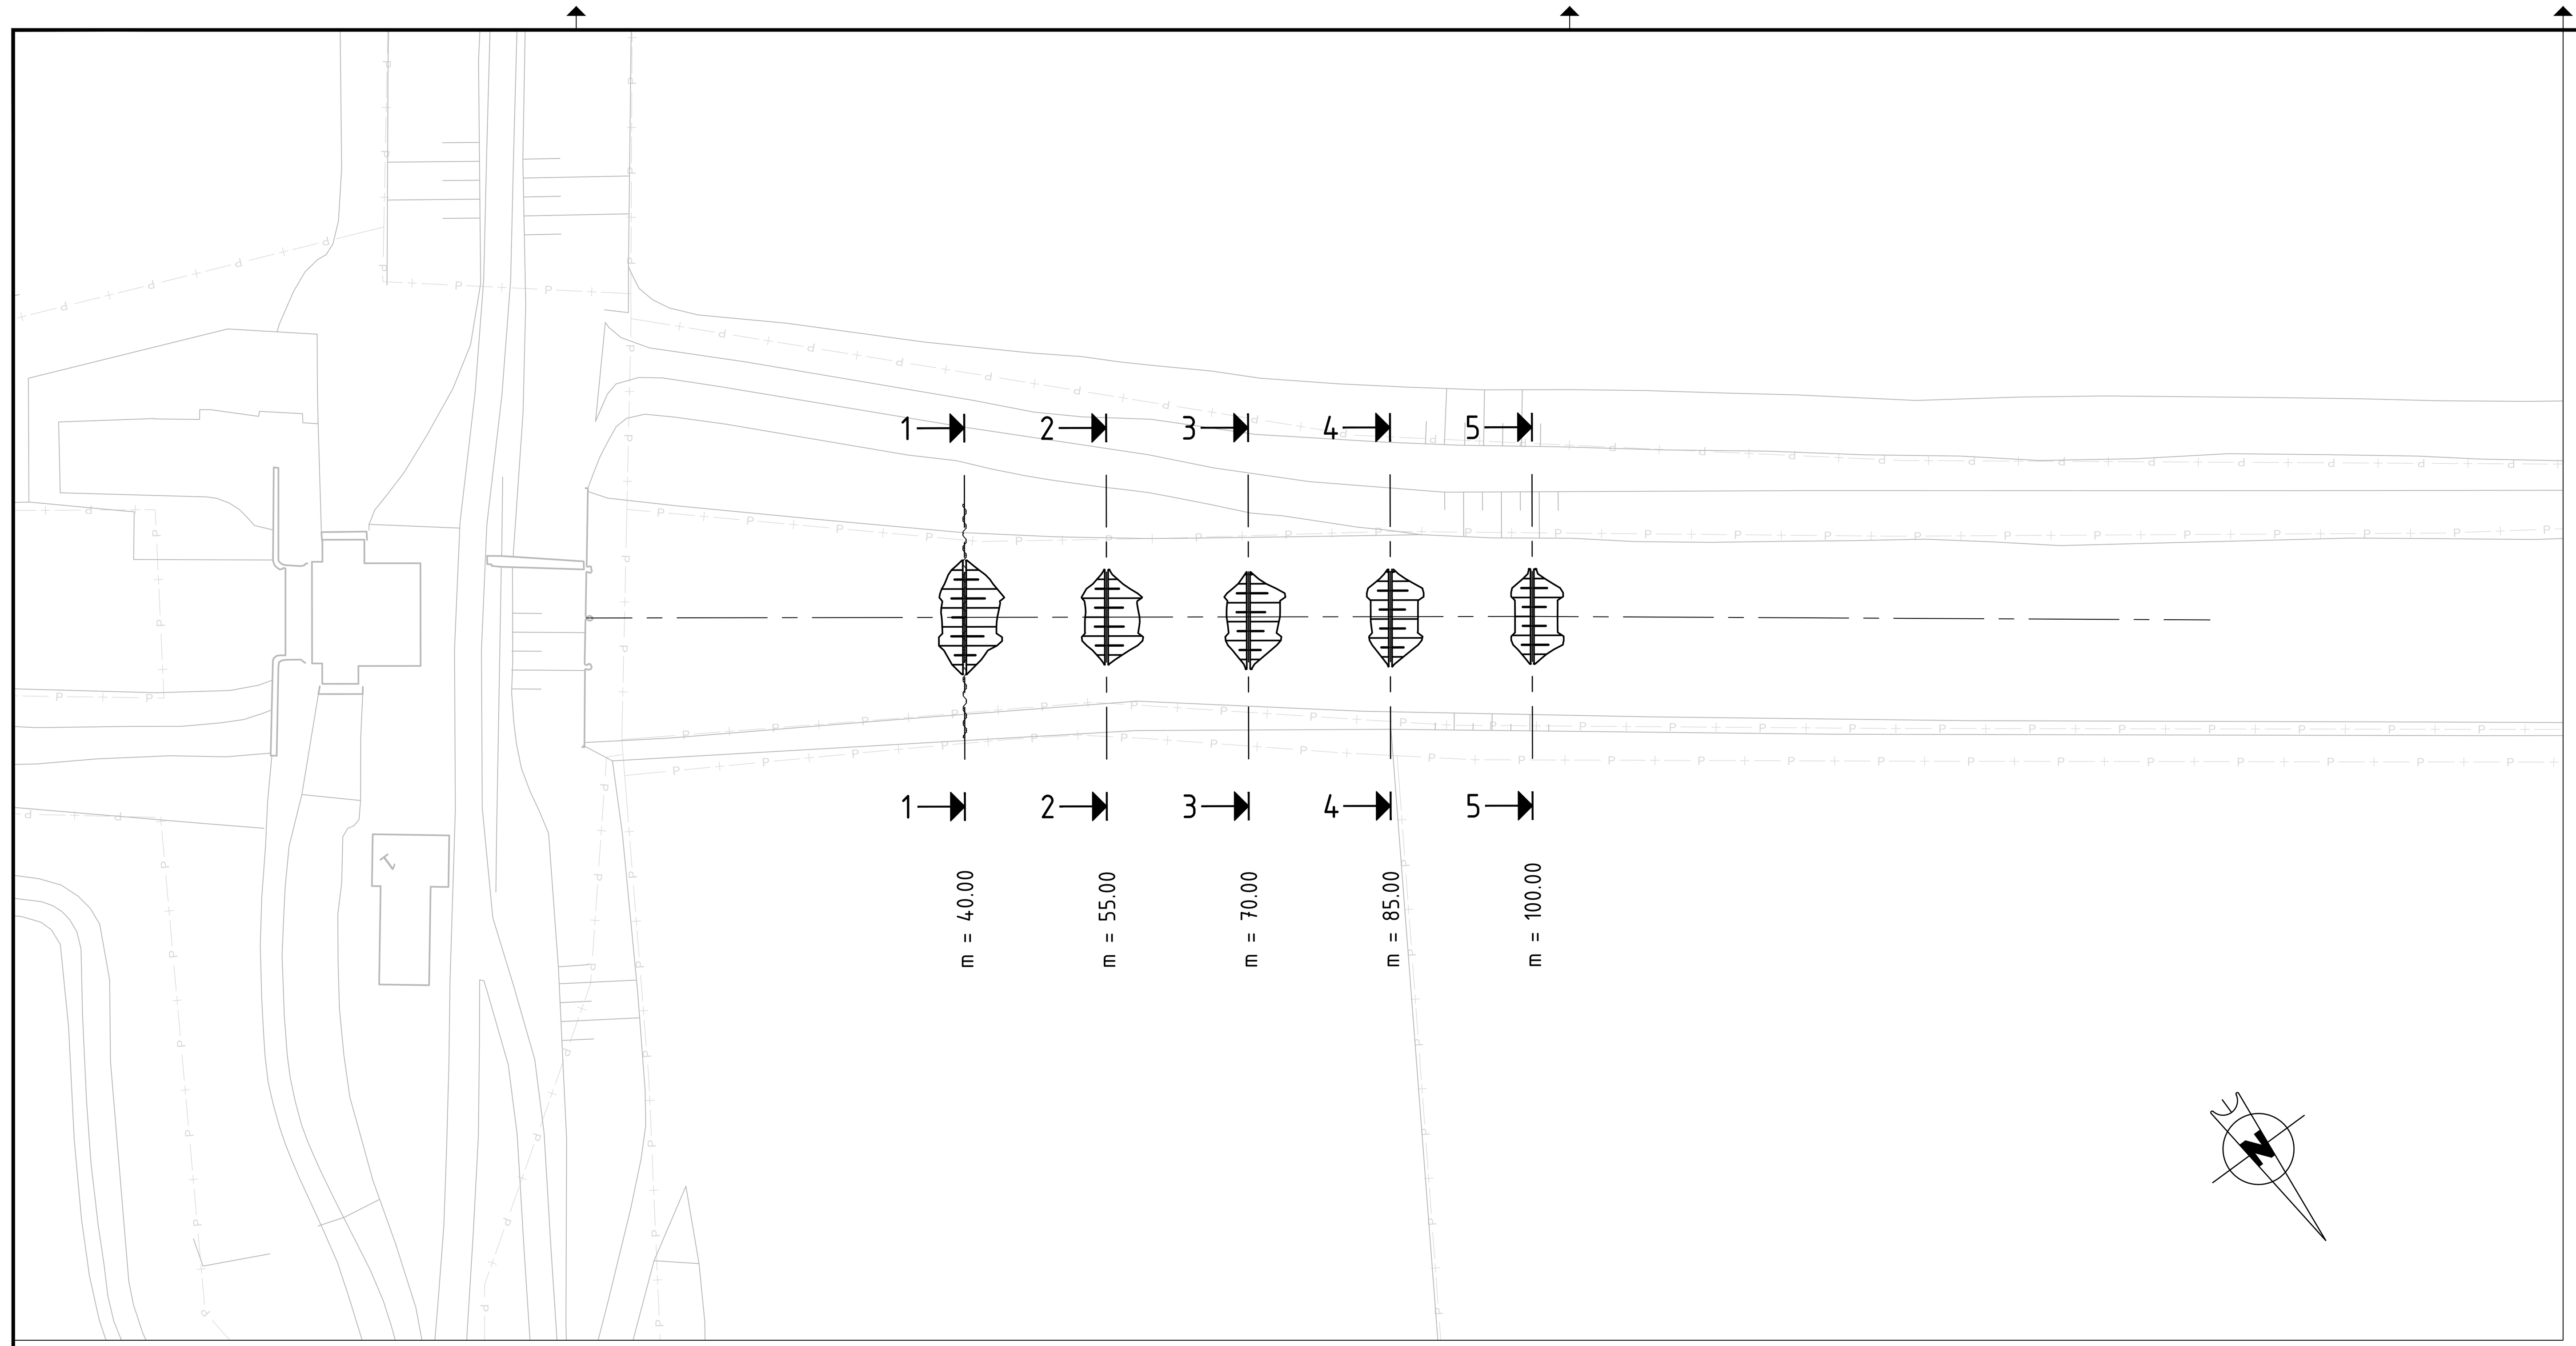

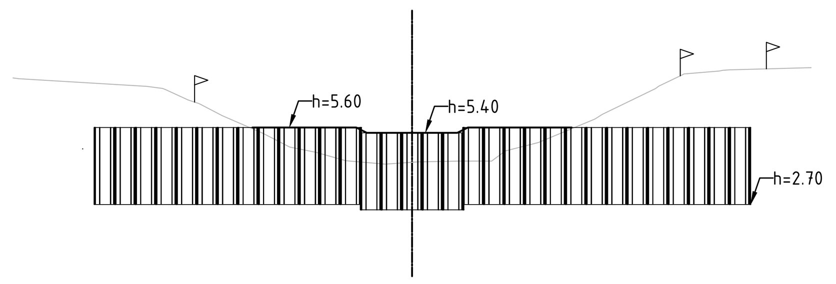

DP 1
Metrering 40.00
Schaal 1:200

MAAIVELDHOOGTE IN METERS NIEUWE SITUATIE	[illegible]
AFSTAND UIT AS IN METERS NIEUWE SITUATIE	[illegible]
MAAIVELDHOOGTE IN METERS BESTAANDE SITUATIE	[illegible]

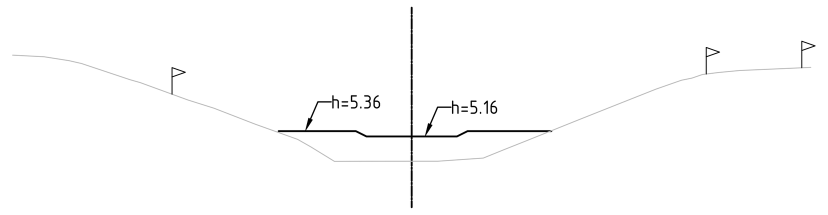

DP 4
Metrering 85.00
Schaal 1:200

MAAIVELDHOOGTE IN METERS NIEUWE SITUATIE	[illegible]
AFSTAND UIT AS IN METERS NIEUWE SITUATIE	[illegible]
MAAIVELDHOOGTE IN METERS BESTAANDE SITUATIE	[illegible]

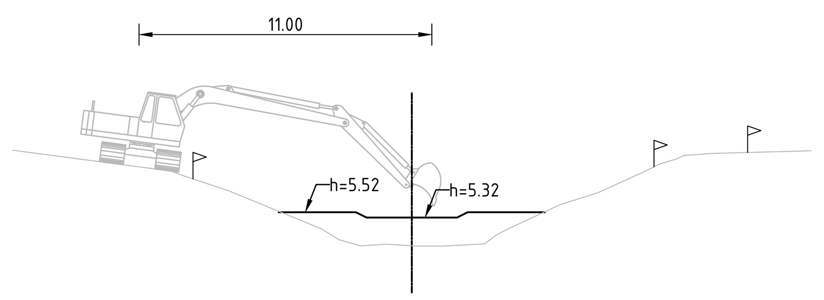

DP 2
Metrering 55.00
Schaal 1:200

MAAIVELDHOOGTE IN METERS NIEUWE SITUATIE	[illegible]
AFSTAND UIT AS IN METERS NIEUWE SITUATIE	[illegible]
MAAIVELDHOOGTE IN METERS BESTAANDE SITUATIE	[illegible]

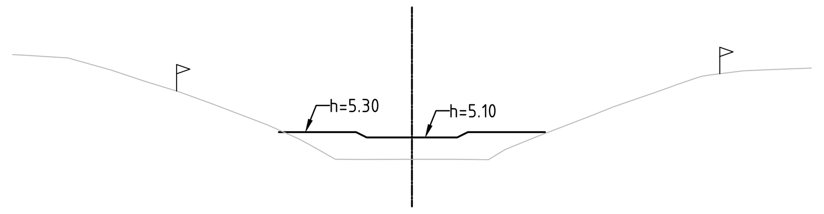

DP 5
Metrering 100.00
Schaal 1:200

MAAIVELDHOOGTE IN METERS NIEUWE SITUATIE	[illegible]
AFSTAND UIT AS IN METERS NIEUWE SITUATIE	[illegible]
MAAIVELDHOOGTE IN METERS BESTAANDE SITUATIE	[illegible]

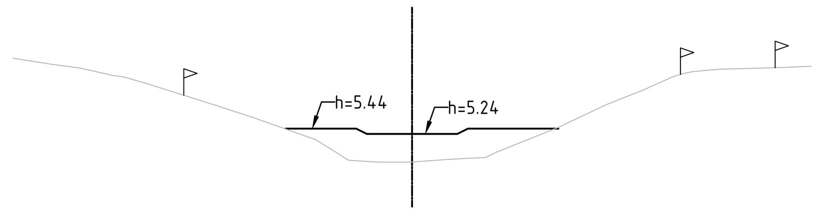

DP 3
Metrering 70.00
Schaal 1:200

MAAIVELDHOOGTE IN METERS NIEUWE SITUATIE	[illegible]
AFSTAND UIT AS IN METERS NIEUWE SITUATIE	[illegible]
MAAIVELDHOOGTE IN METERS BESTAANDE SITUATIE	[illegible]

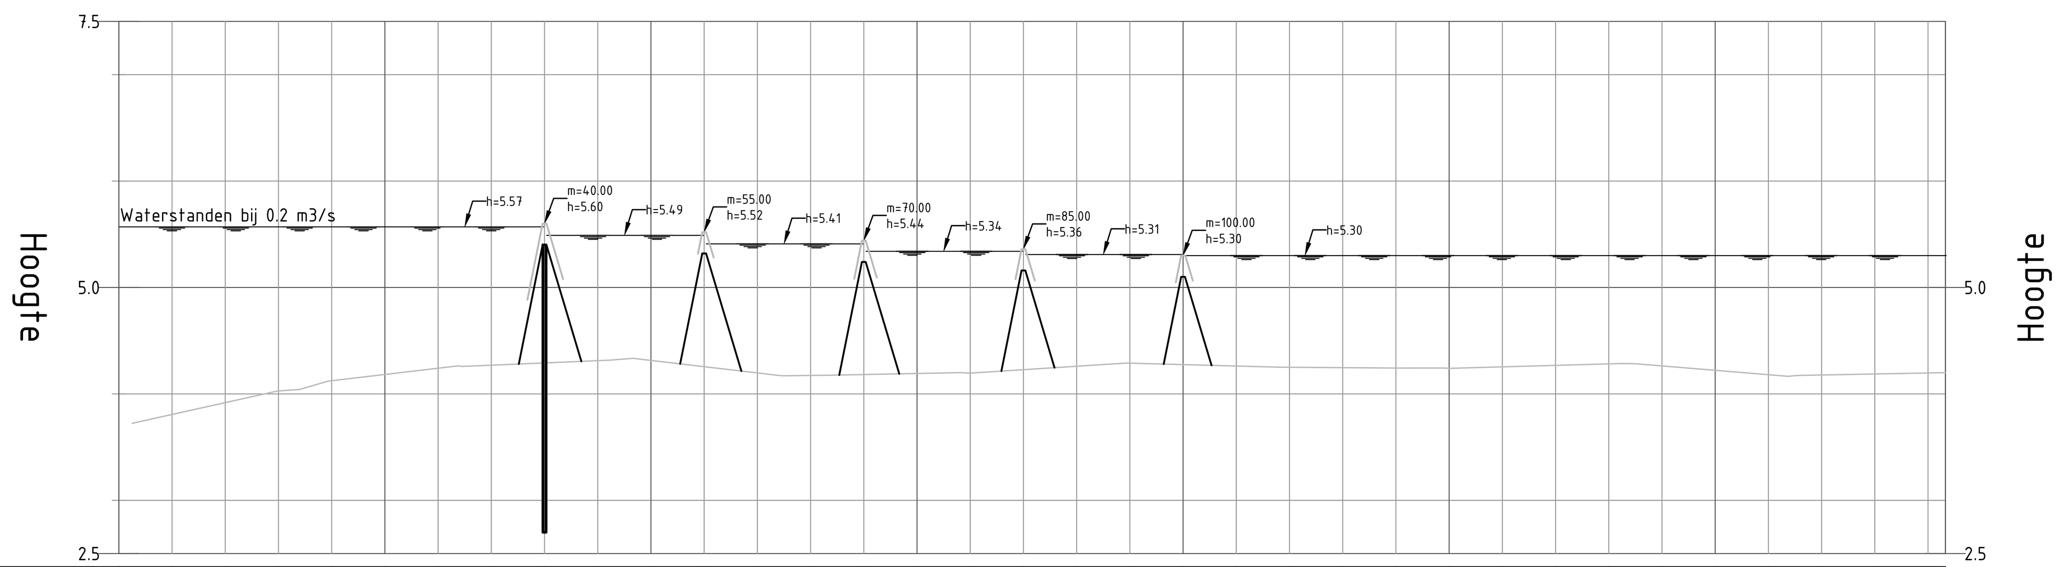

METRERING Bodem	[illegible]
BESTAANDE HOOGTE	[illegible]

LENGTEPROFIEL T.P.V. ALM - Grote Beek
HOR. SCHAAL 1 : 500
VERT. SCHAAL 1 : 50

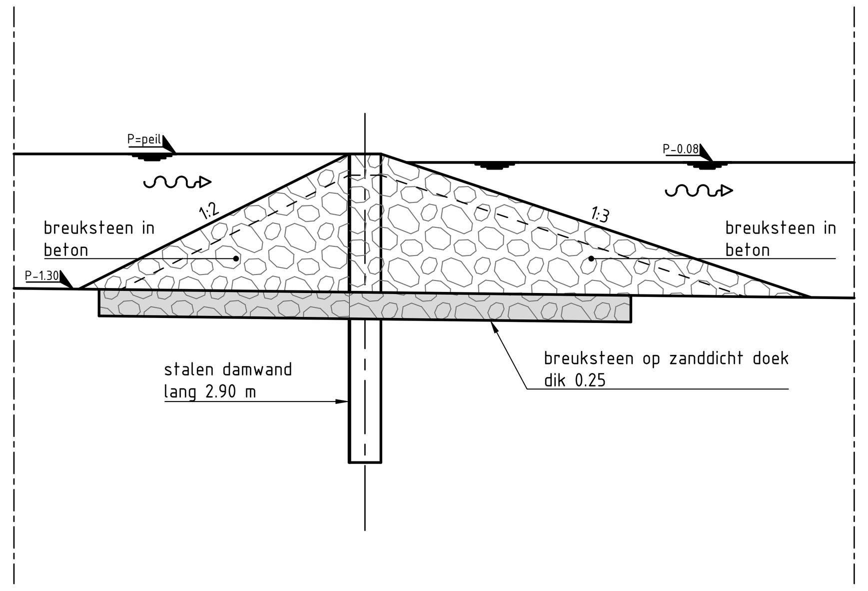

Lengtedoorsnede vispassage 1
Schaal 1:50

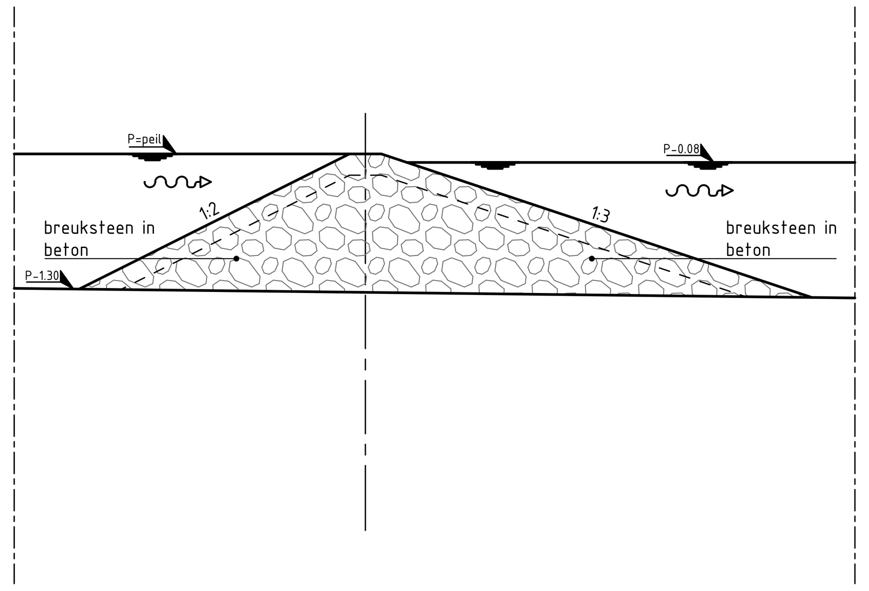

Lengtedoorsnede vispassages 2 - 5
Schaal 1:50

Visdrempels	Gemaal	1	2	3	4	5	IJssel
Locatie (meter vanaf gemaal)	0	40	55	70	85	100	350
Bestaande bodemhoogte (m)		4,24	4,24	4,18	4,23	4,28	
Drempel (m t.o.v. NAP)		5,60	5,52	5,44	5,36	5,30	
Drempel t.p.v. inkeping (m t.o.v. NAP)		5,40	5,32	5,24	5,16	5,10	
Kruinbreedte drempel (m)		12,00	10,00	10,25	10,25	10,00	
Kruinbreedte drempel t.p.v. inkeping (m)		3,65	3,65	3,65	3,65	3,65	
Waterstand bij 0,4m3/s (m t.o.v. NAP)	5,57	5,57	5,49	5,41	5,34	5,31	5,30
Waterstand bij 1,75m3/s (m t.o.v. NAP)	5,72	5,72	5,64	5,56	5,48	5,40	5,35
Waterstand bij 6,0m3/s (m t.o.v. NAP)	5,97	5,97	5,90	5,83	5,76	5,71	5,70
Damplanklengte (m)		2,90					

Verklaring

Maten in meters, tenzij anders vermeld
Peilmaten in meters t.o.v. NAP, tenzij anders vermeld
Materiaalmaten in mm, tenzij anders vermeld

Versie	Omschrijving wijziging	Getekend	Par.	Datum
0.3	Schermen; taludhelling; bodembekleding	FLe		11-02-2013
0.2	Taludhelling en schermlengte aangepast + verdere uitwerking	FLe		21-12-2012

Projectnummer: 120560
Tekeningnummer: 3001
Versie: 0.3
Datum: 13-02-2013
Documentnummer: 120560-3001-1
Documentsoort: Tekening
Blad in bladen: 1 / 2
Schaal: 1:500
Fase: DO
Bladformaat: A1.0
Status: CONCEPT
Opdrachtgever: Waterschap Rijn en IJssel
Getekend: FLe
Vrijgegeven: WRo
Paraaf:

Project: Vispasseerbaarmaken Baakse Beek en Grote Beek

Omschrijving: Inrichtingsplan Grote Beek
Situatie

Projectburo B.V.
Stationsweg 73B I 6711 PL Ede - Postbus 8009 I 6710 AA Ede
T: (0318) 66 82 80 I F: (0318) 66 82 90 I E: info@projectburobv.nl