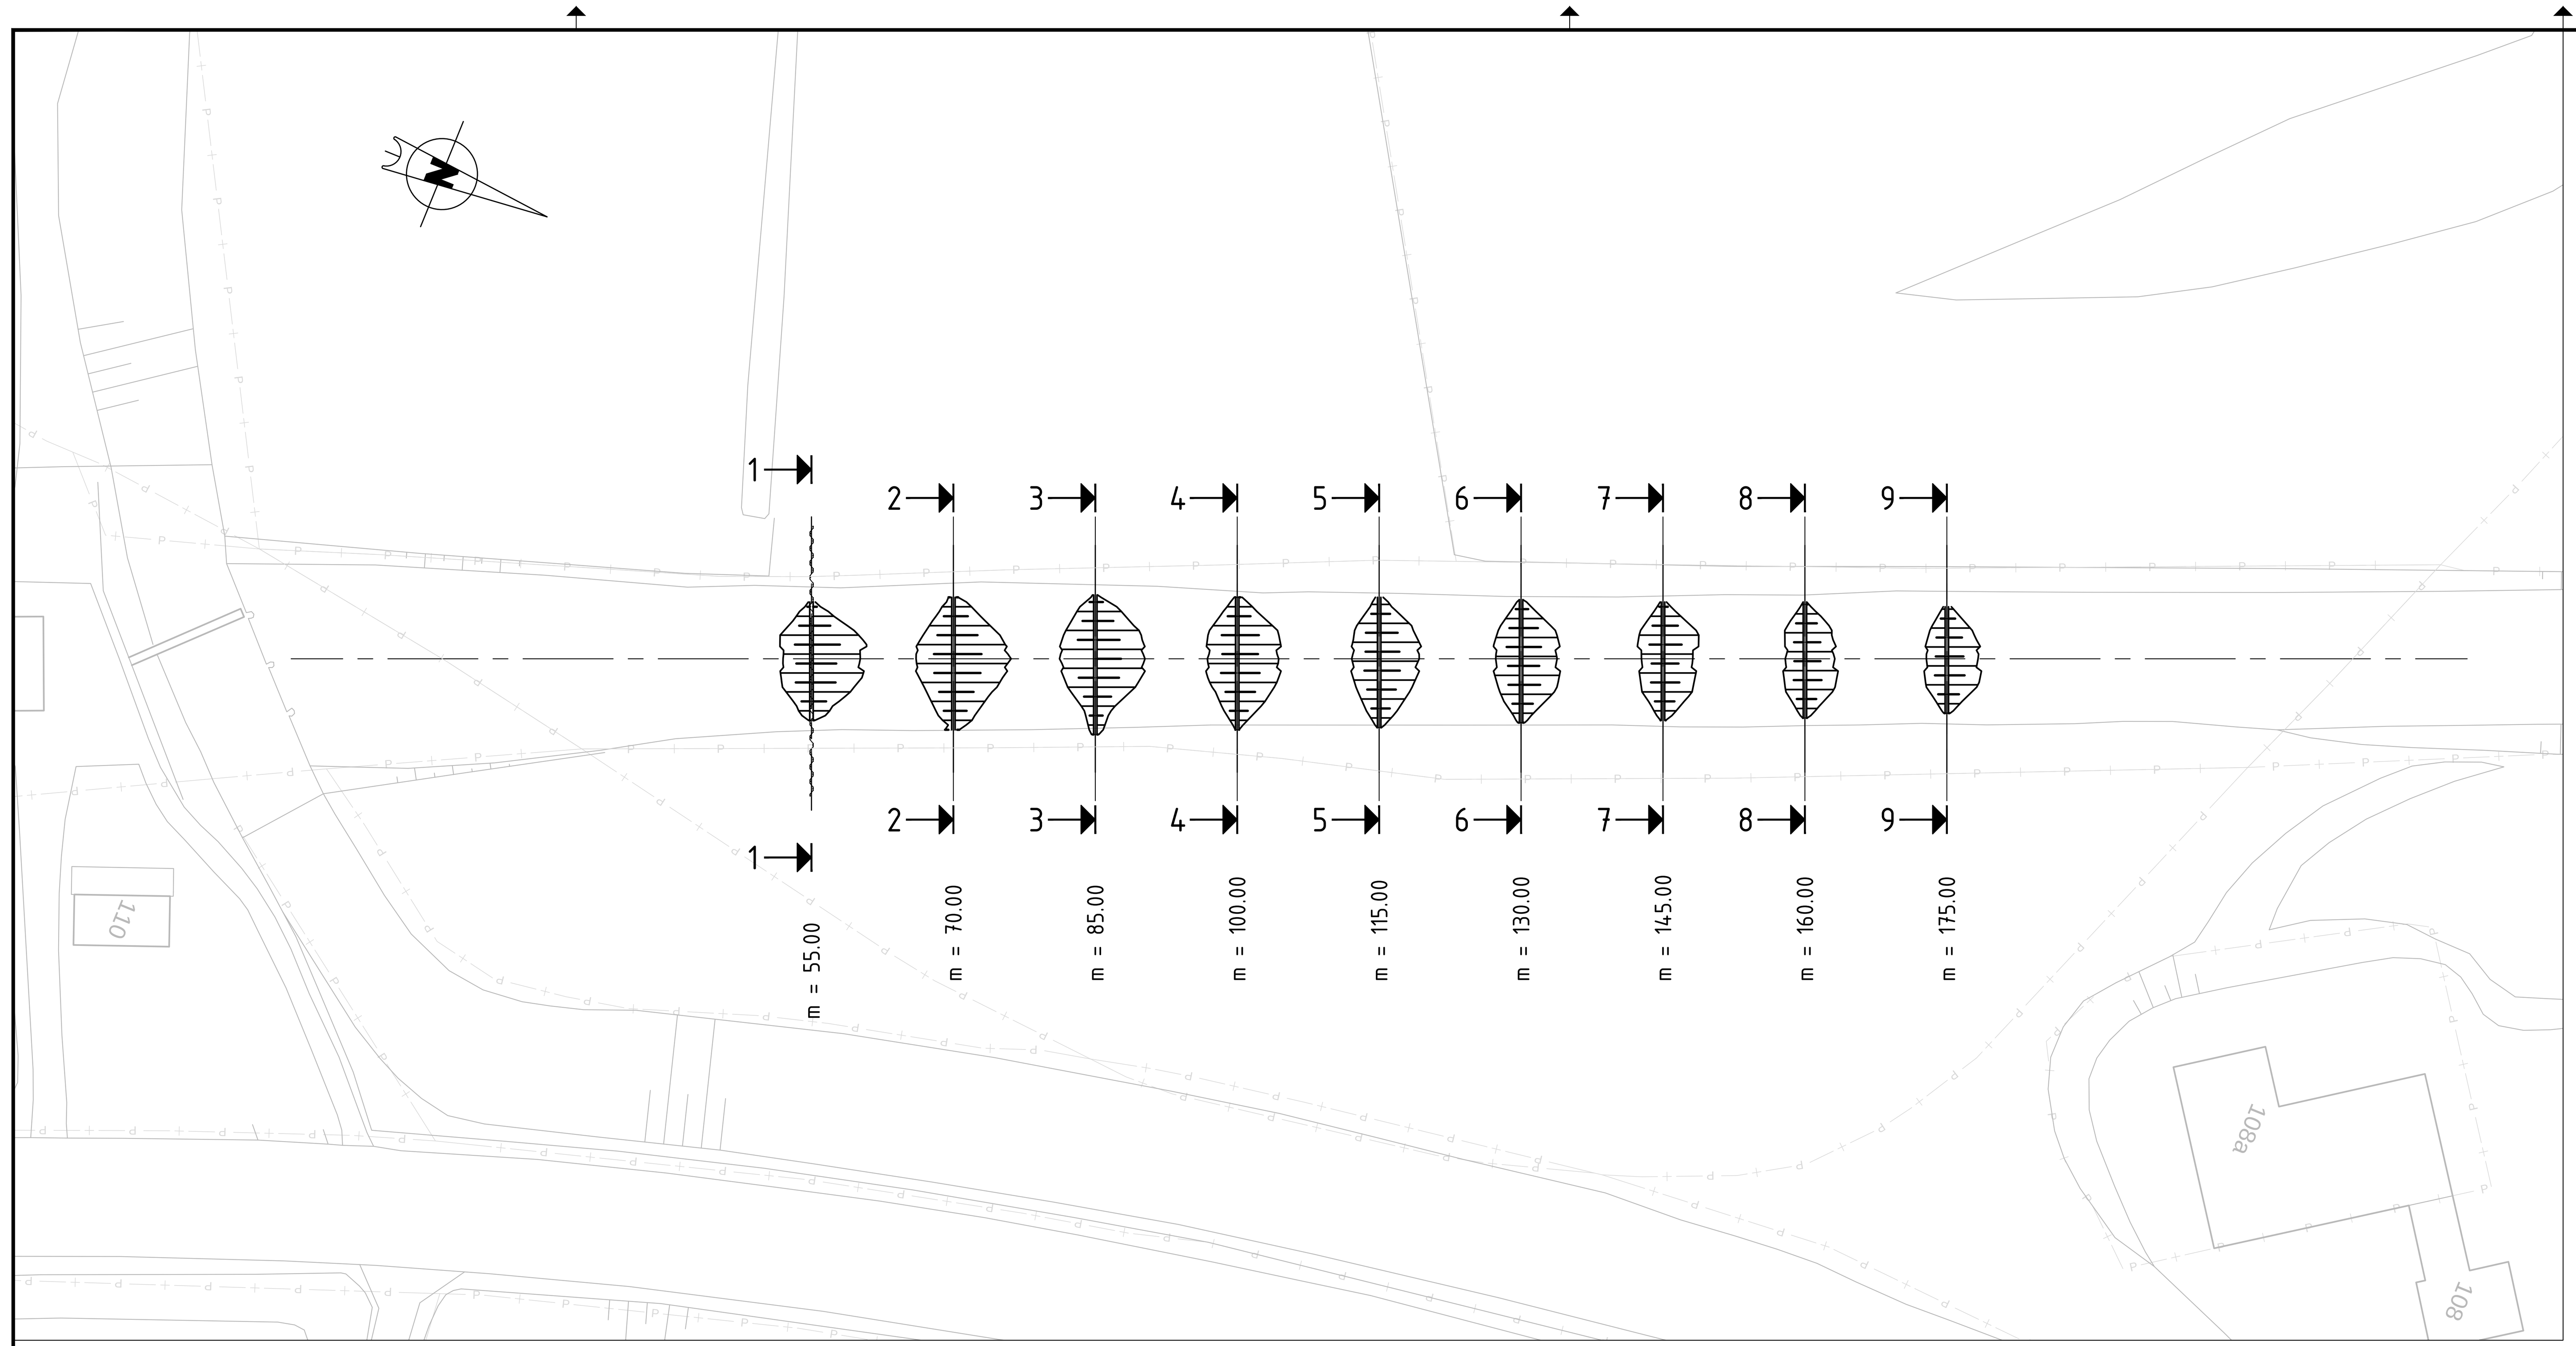


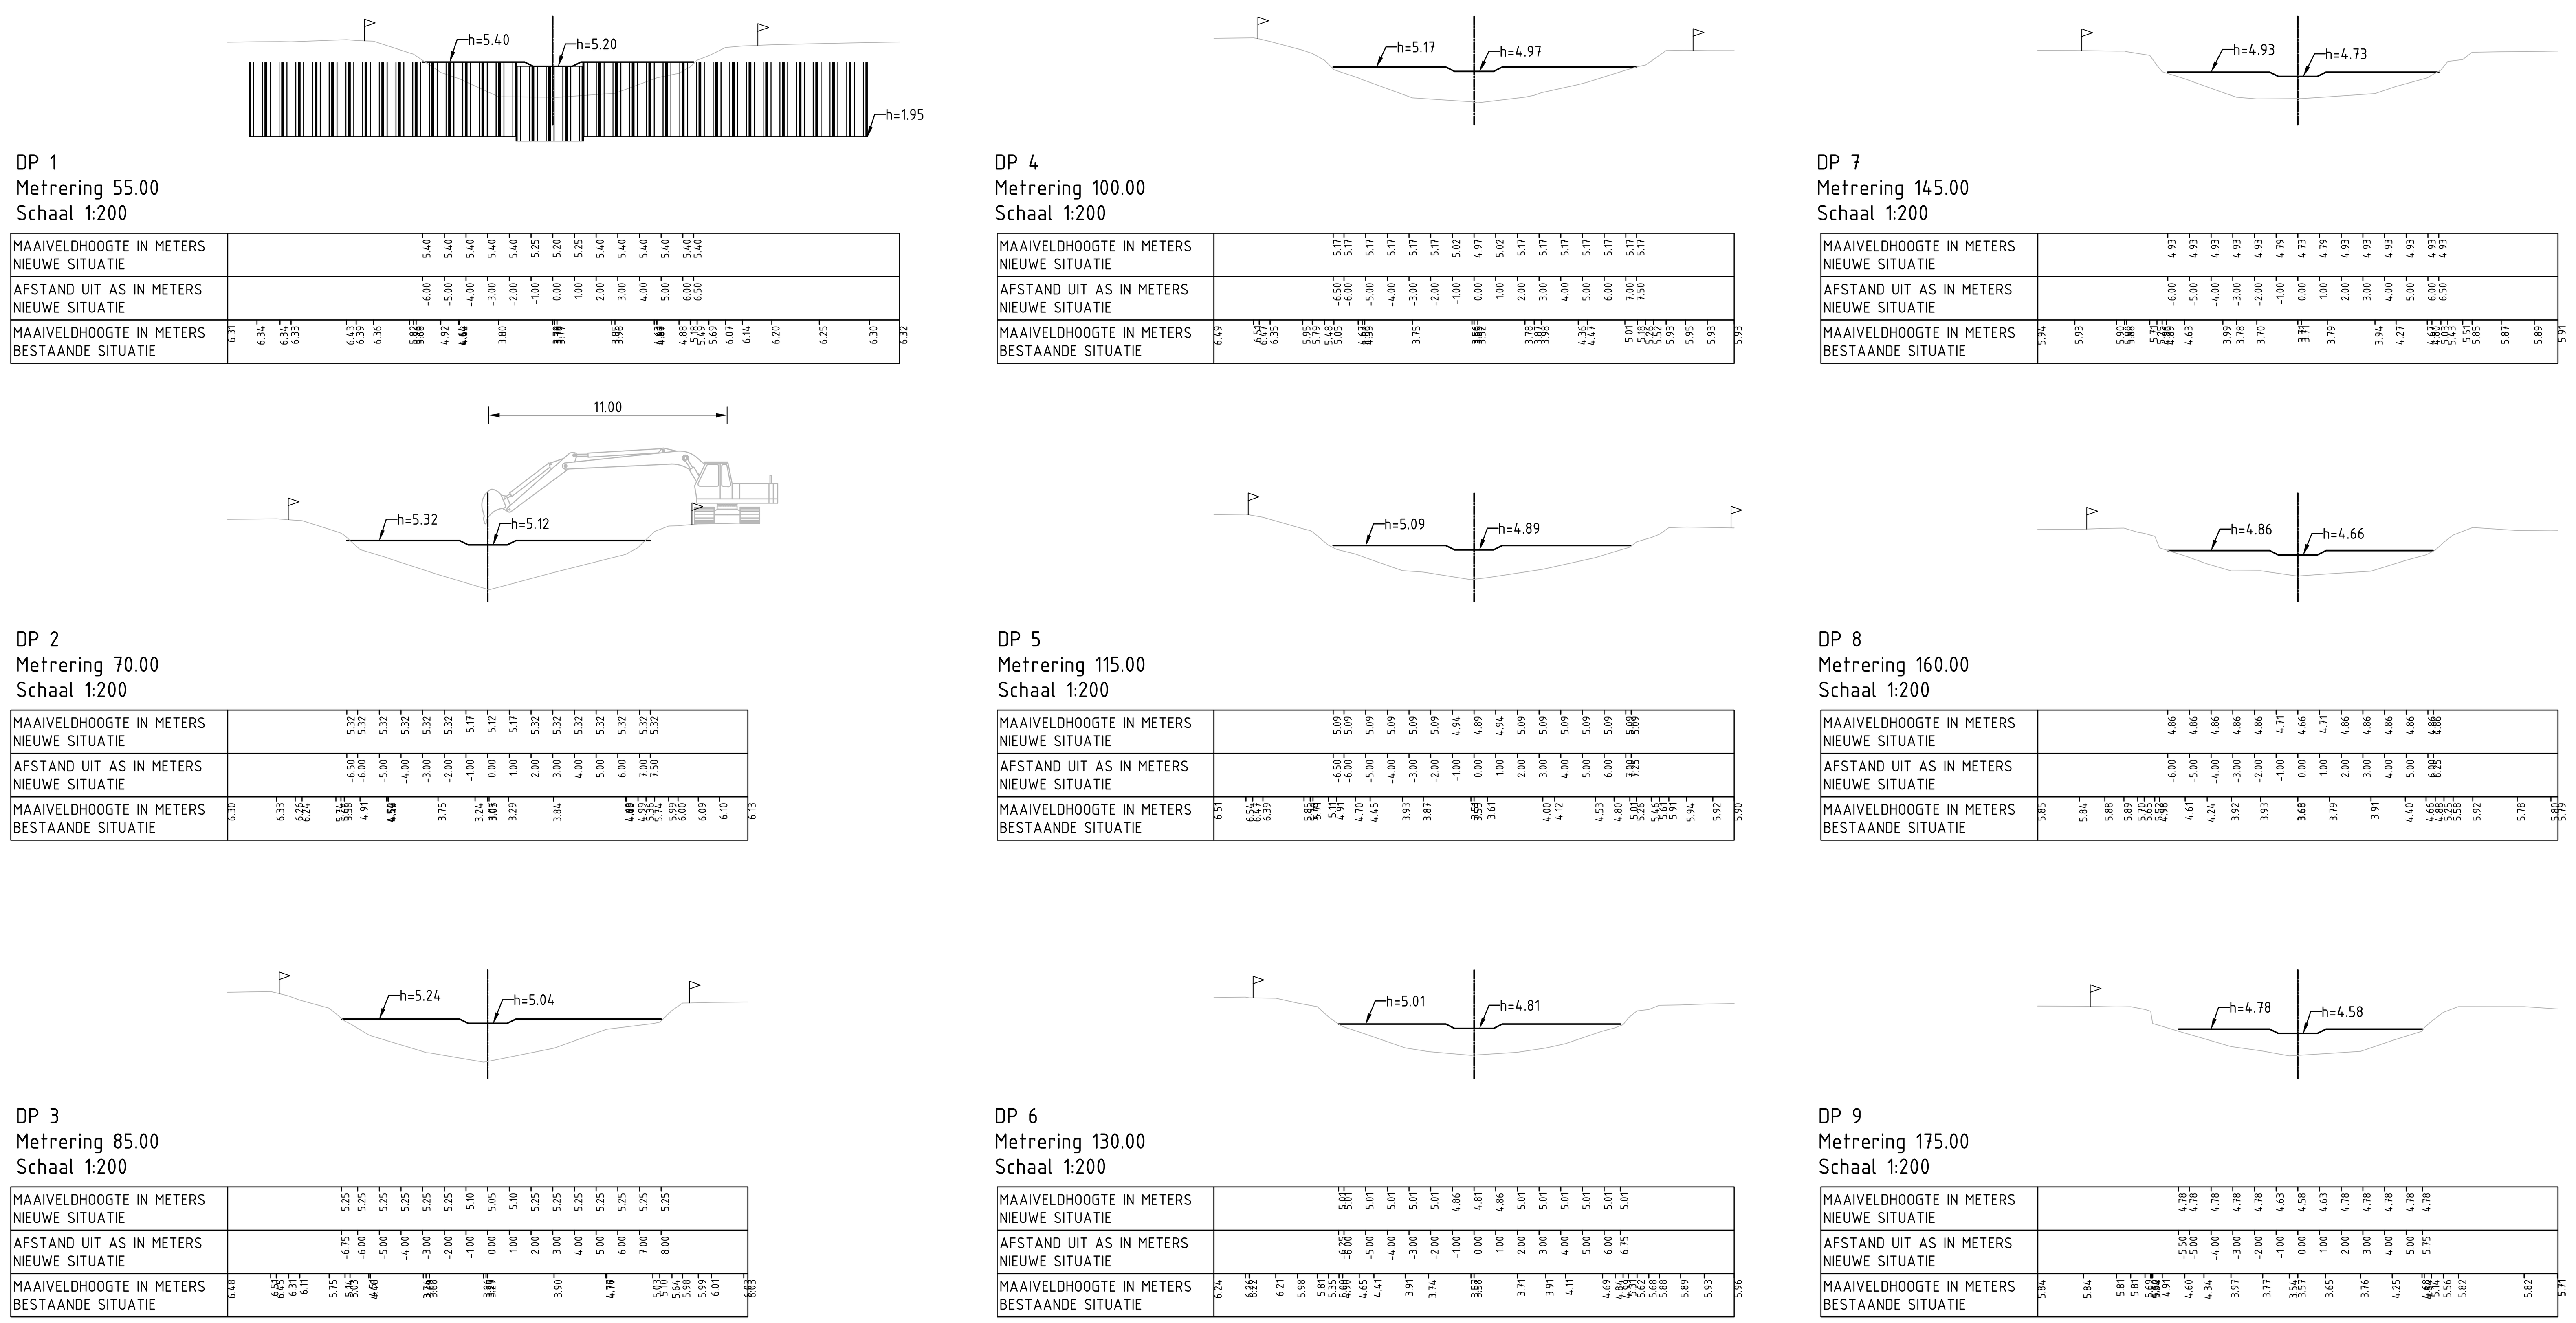


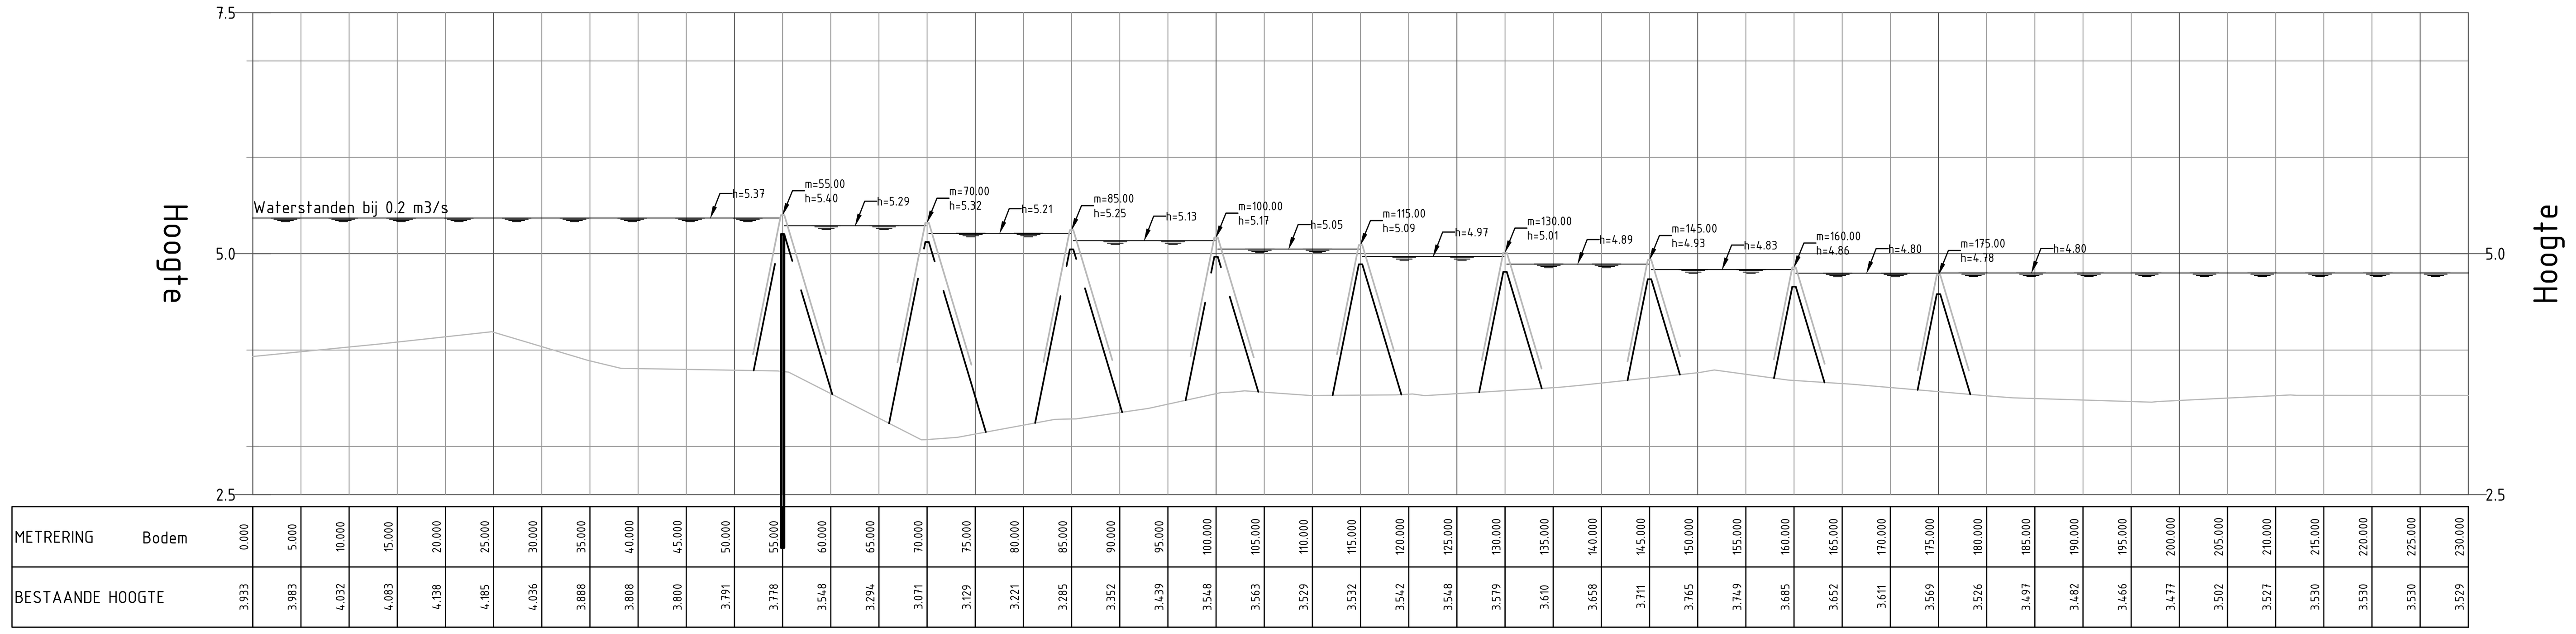


LENGTEPROFIEL T.P.V. ALM - Baakse Beek
HOR. SCHAAL 1 : 500
VERT. SCHAAL 1 : 50

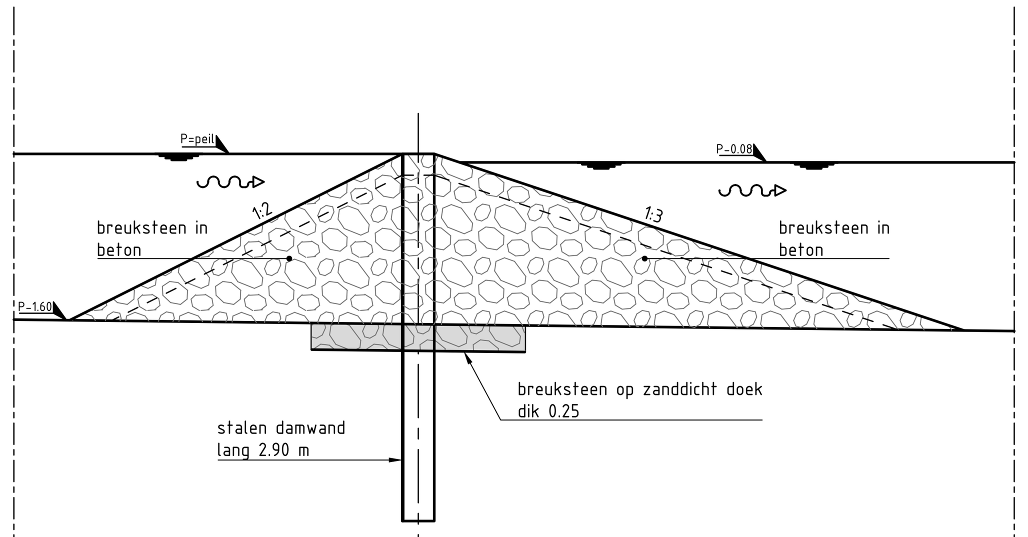


Lengtedoorsnede vispassage 1

Schaal 1:50

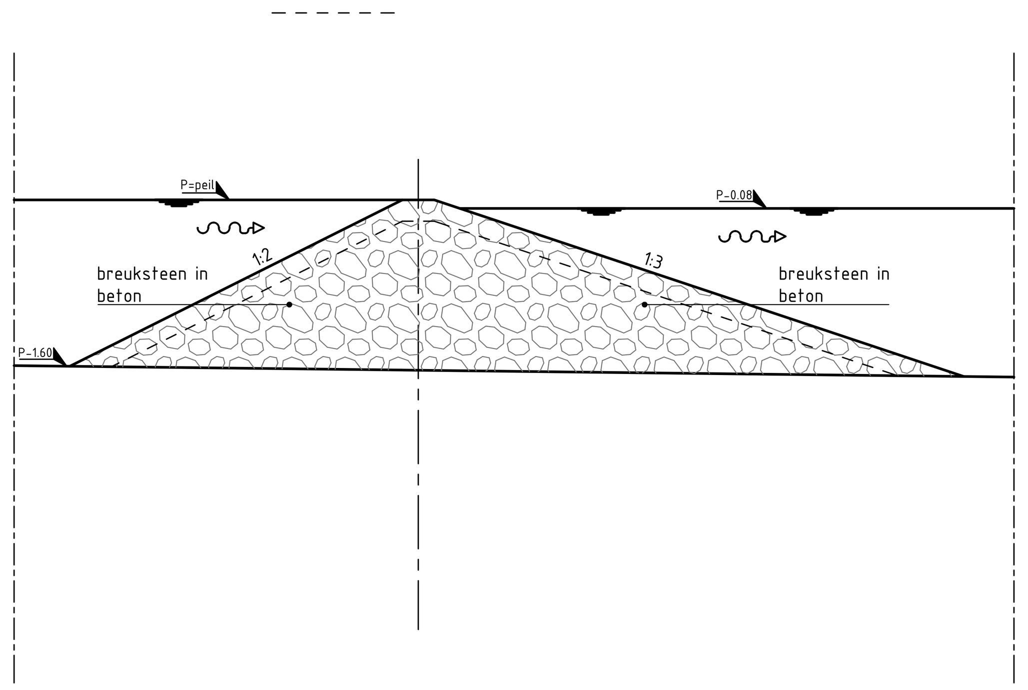


Lengtedoorsnede vispassages 2 - 9

Schaal 1:50

| Visdrempels | Gemaal | 1 | 2 | 3 | 4 | 5 | 6 | 7 | 8 | 9 | IJssel |
|---|---|---|---|---|---|---|---|---|---|---|---|
| Locatie (meter vanaf gemaal) | 0 | 40 | 55 | 70 | 85 | 100 | 115 | 130 | 145 | 160 | 600 |
| Bestaande bodemhoogte (m) | | 3,80 | 3,05 | 3,30 | 3,52 | 3,53 | 5,58 | 3,71 | 3,68 | 3,57 | |
| Drempel (m t.o.v. NAP) | | 5,40 | 5,32 | 5,24 | 5,16 | 5,08 | 5,00 | 4,92 | 4,86 | 4,78 | |
| Drempel t.p.v. inkeping (m t.o.v. NAP) | | 5,20 | 5,12 | 5,04 | 4,96 | 4,88 | 4,80 | 4,72 | 4,66 | 4,58 | |
| Kruinbreedte drempel (m) | | | | | | | | | | | |
| Kruinbreedte drempel t.p.v. inkeping (m) | | 1,80 | 1,80 | 1,80 | 1,80 | 1,80 | 1,80 | 1,80 | 1,80 | 1,80 | |
| Waterstand bij 0,2m3/s (m t.o.v. NAP) | 5,37 | 5,37 | 5,29 | 5,21 | 5,13 | 5,05 | 4,97 | 4,89 | 4,83 | 4,80 | 4,80 |
| Waterstand bij 1,5m3/s (m t.o.v. NAP) | 5,54 | 5,46 | 5,38 | 5,30 | 5,22 | 5,14 | 5,06 | 4,98 | 4,90 | 4,84 | 4,84 |
| Waterstand bij 14,0m3/s (m t.o.v. NAP) | 6,31 | 6,23 | 6,16 | 6,09 | 6,02 | 5,95 | 5,88 | 5,81 | 5,75 | 5,68 | 5,68 |
| Damplanklengte (m) | | 3,47 | | | | | | | | | |

## Verklaring

Maten in meters, tenzij anders vermeld
Peilmaten in meters t.o.v. NAP, tenzij anders vermeld
Materiaalmaten in mm, tenzij anders vermeld

| Versie | Omschrijving wijziging | Getekend | Par. | Datum |
|---|---|---|---|---|
| 0.3 | Schermen; taludhelling; bodembekleding | FLe | | 13-02-2013 |
| 0.2 | Taludhelling en schermlengte aangepast + verdere uitwerking | FLe | | 21-12-2012 |

| Projectnummer | Tekeningnummer | Versie | Datum | Documentnummer | Documentsoort | Blad in bladen |
|---|---|---|---|---|---|---|
| 120560 | 3001 | 0.3 | 13-02-2013 | 120560-3001-2 | Tekening | 2 / 2 |

Schaal: 1:500
Fase: DO
Bladformaat: A1.0
Status: CONCEPT

Opdrachtgever: Waterschap Rijn en IJssel

Getekend: FLe
Vrijgegeven: WRo
Paraaf:

Project: Vispasseerbaarmaken Baakse Beek en Grote Beek

Omschrijving: Inrichtingsplan Baakse Beek Situatie

Projectburo B.V.
Stationsweg 73B I 6711 PL Ede - Postbus 8009 I 6710 AA Ede
T: (0318) 66 82 80 I F: (0318) 66 82 90 I E: info@projectburobv.nl