



LENGTE PROFIEL TRJ. 3

Hoogte schaal 1 : 100
Lengte schaal 1 : 2000

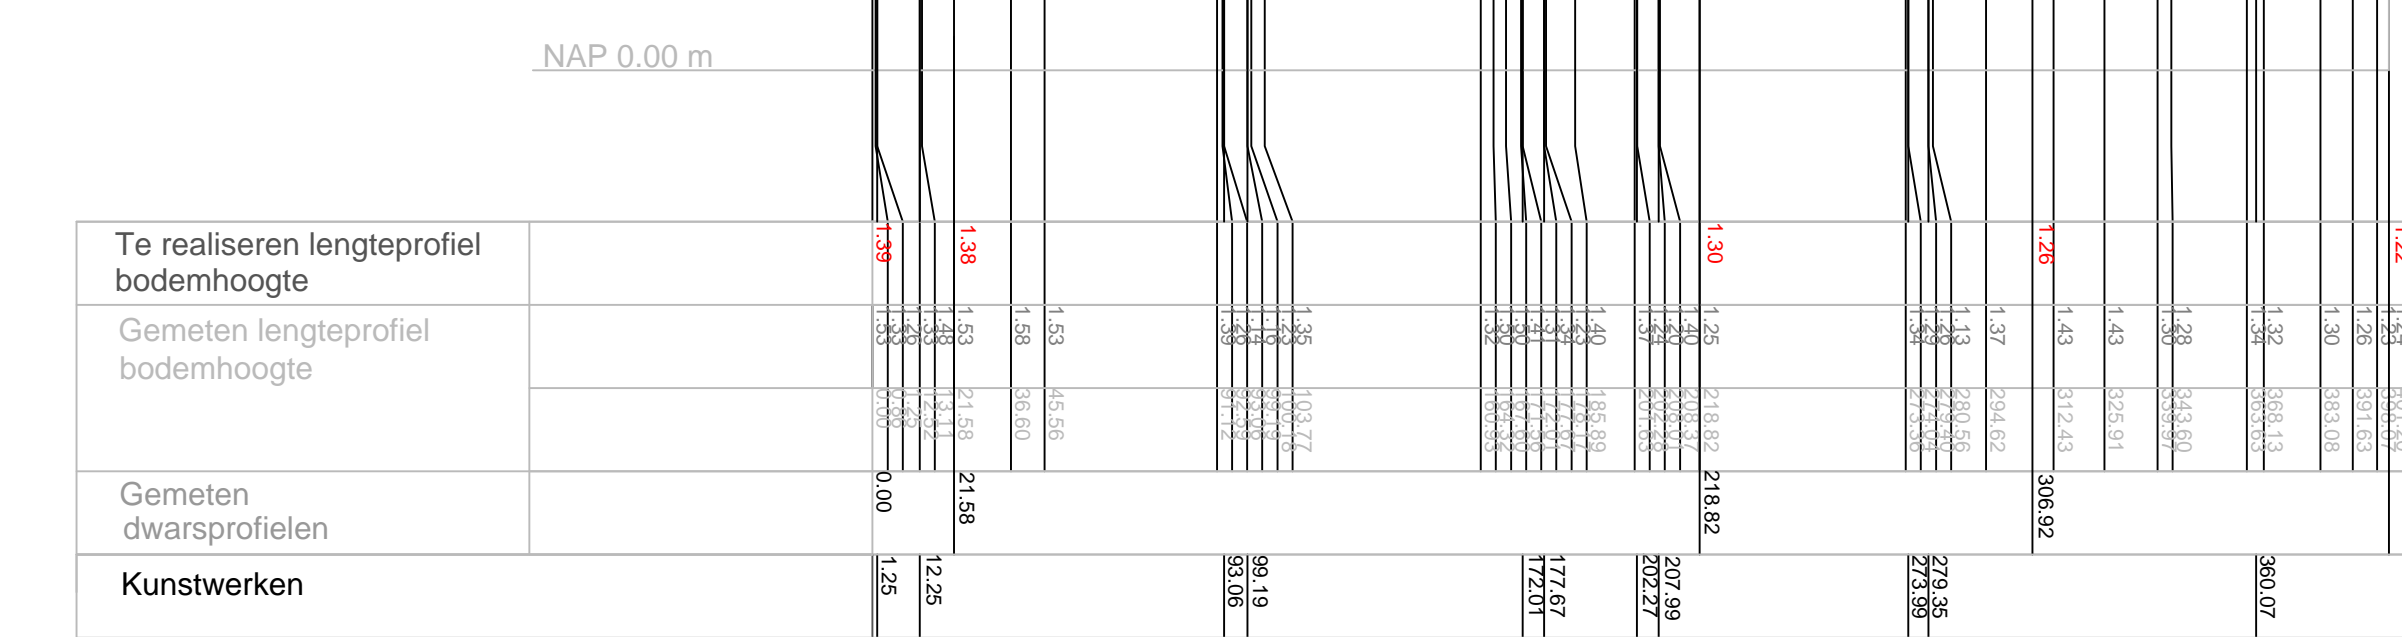


DP_9660 Hoogte schaal 1 : 100 Lengte schaal 1 : 100

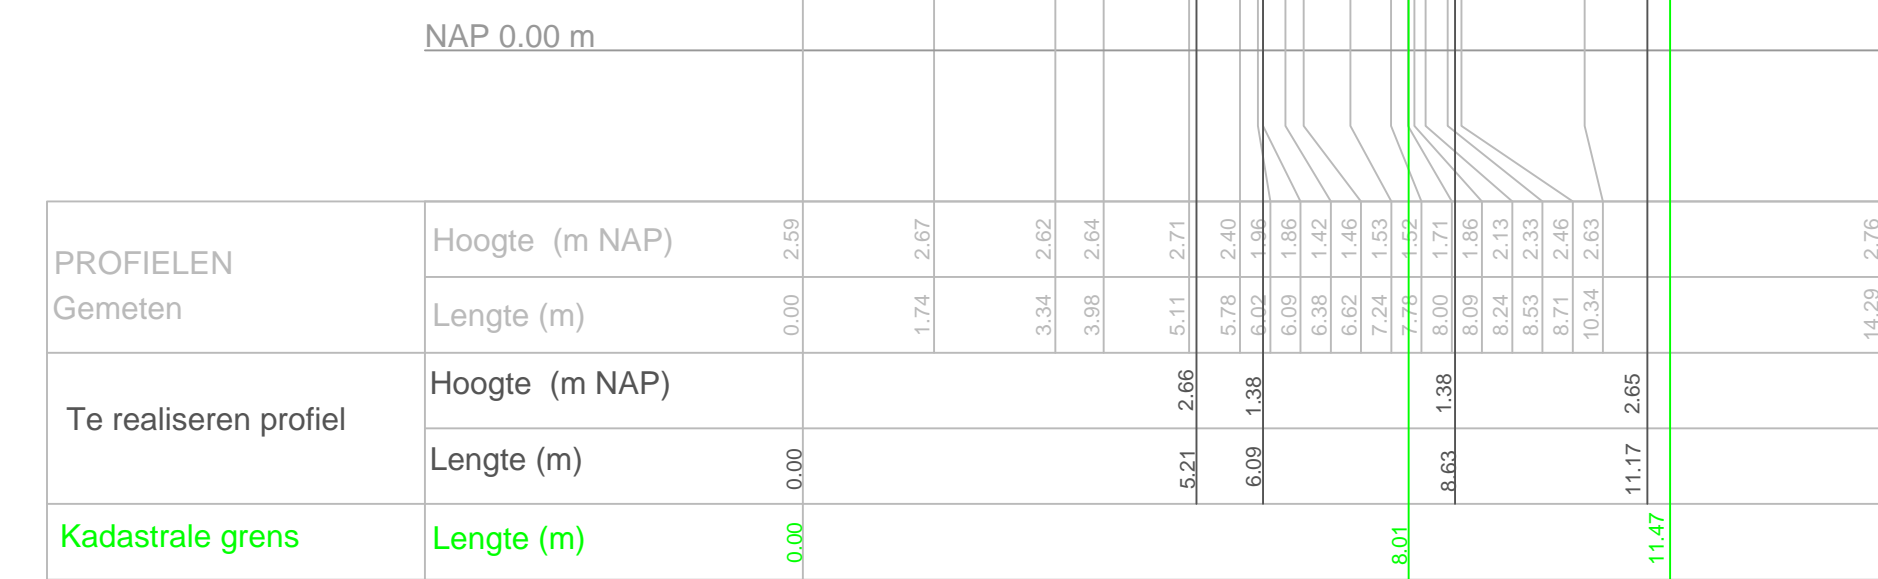





DP_9661 Hoogte schaal 1 : 100 Lengte schaal 1 : 100



DP_1012 Hoogte schaal 1 : 100 Lengte schaal 1 : 100

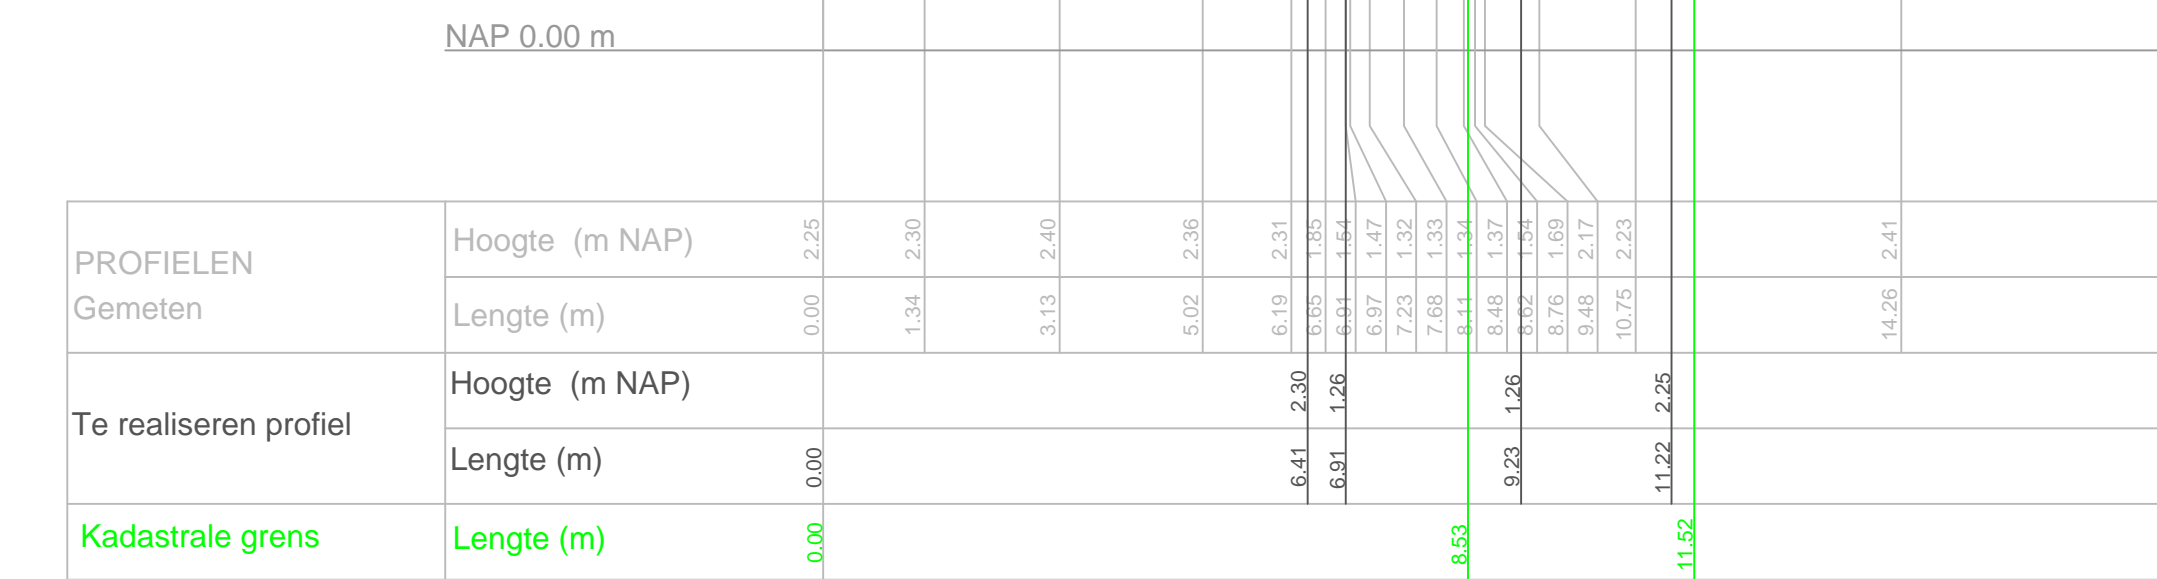


Situatie traject 3 (1:1000)

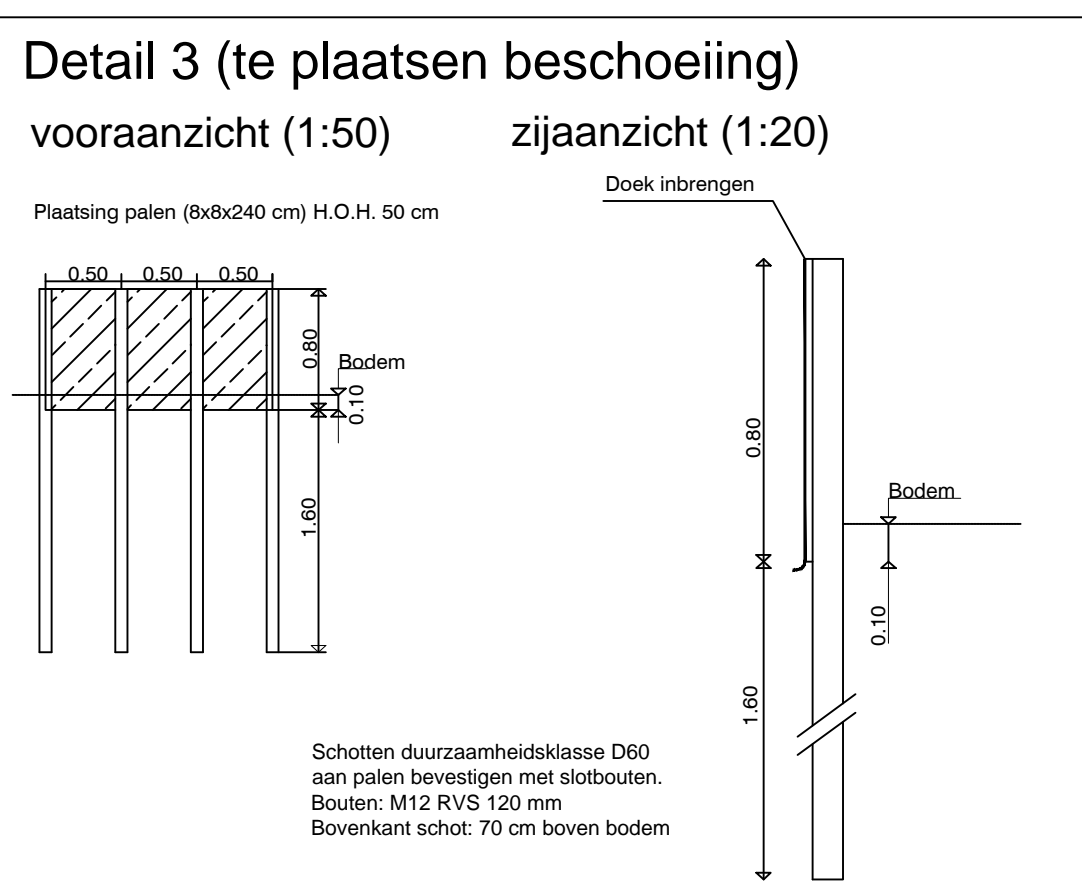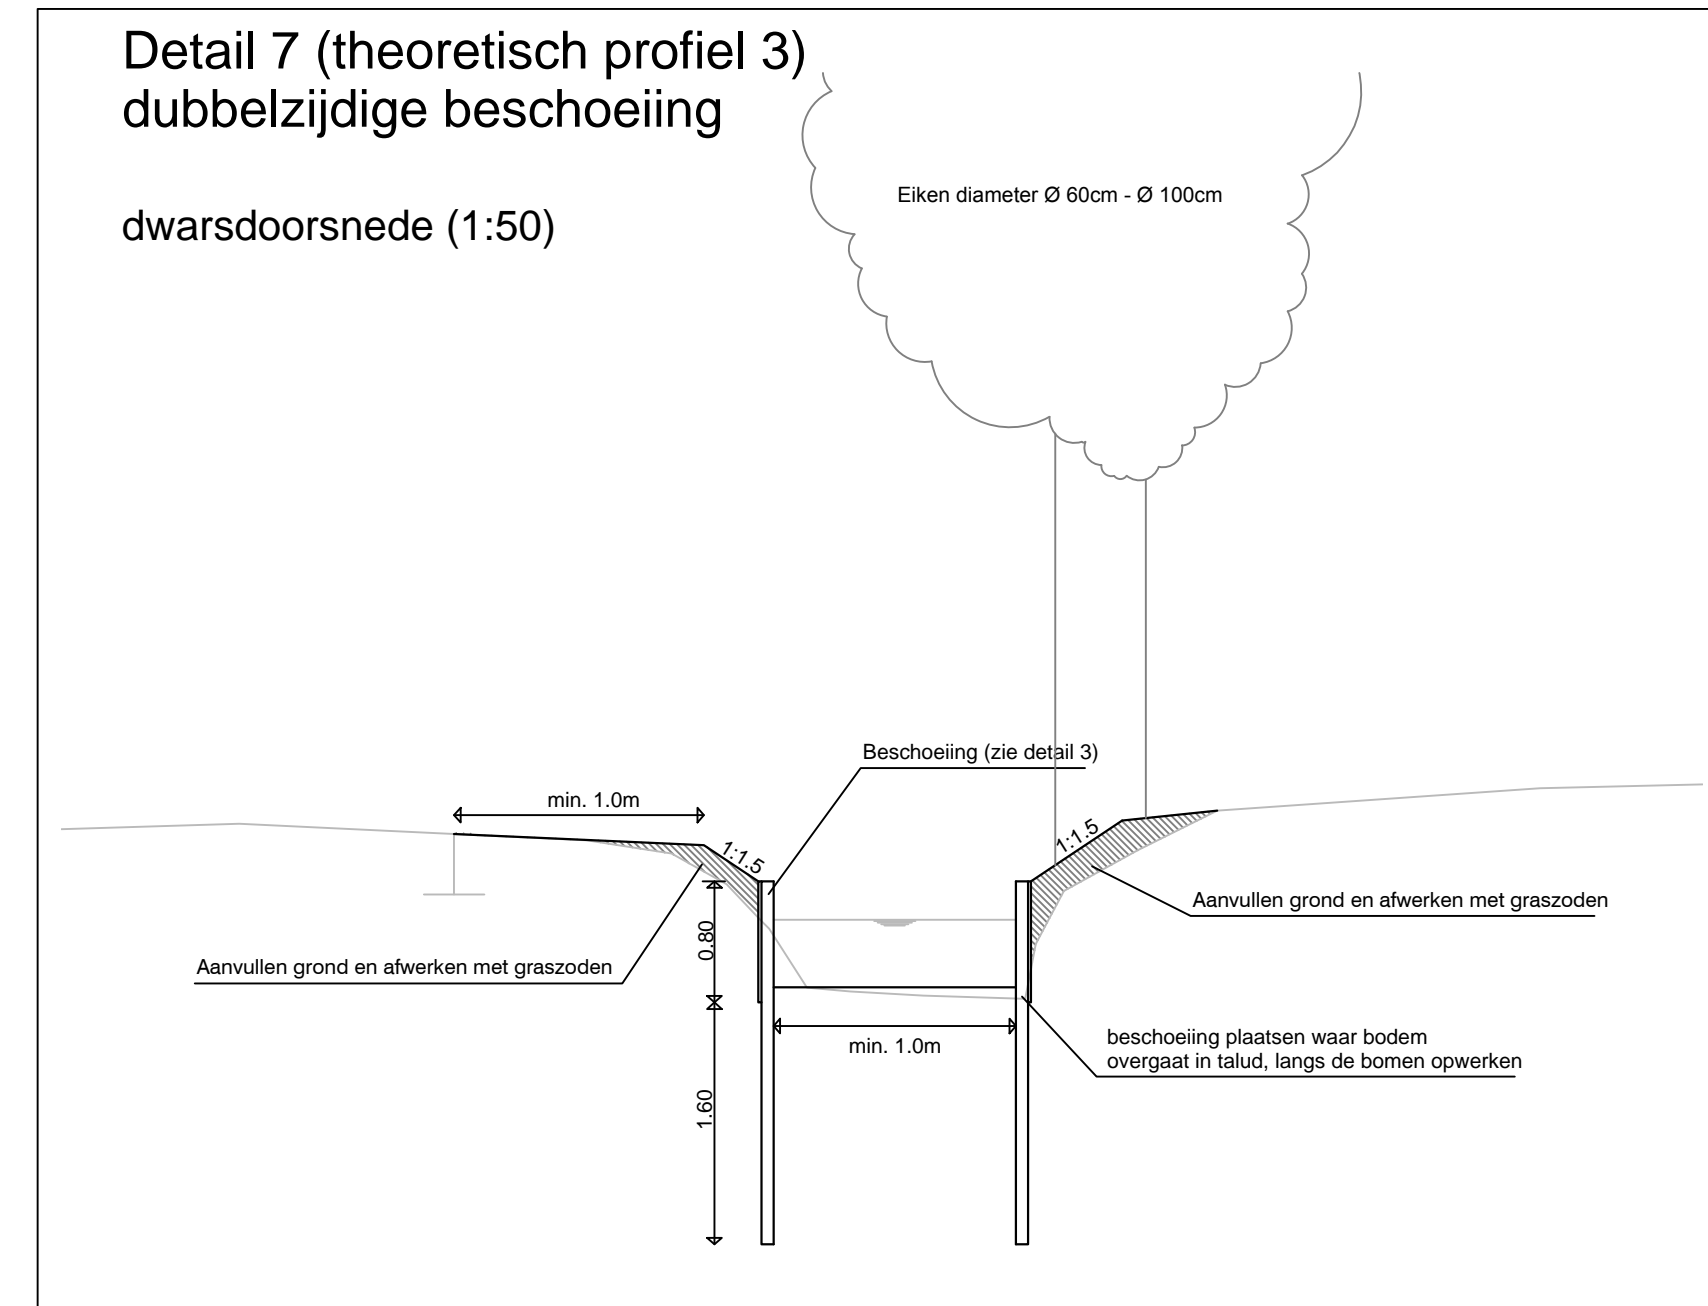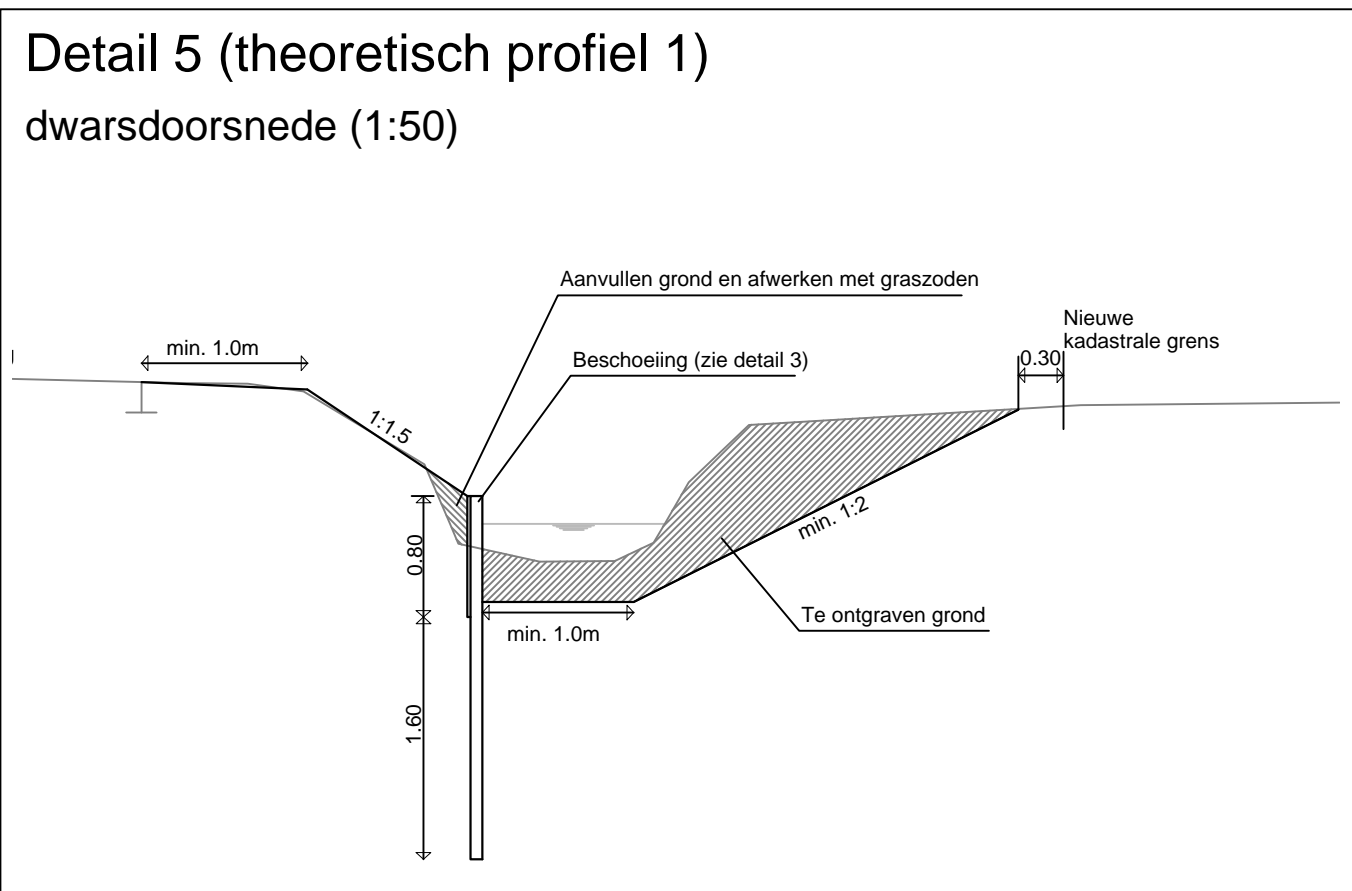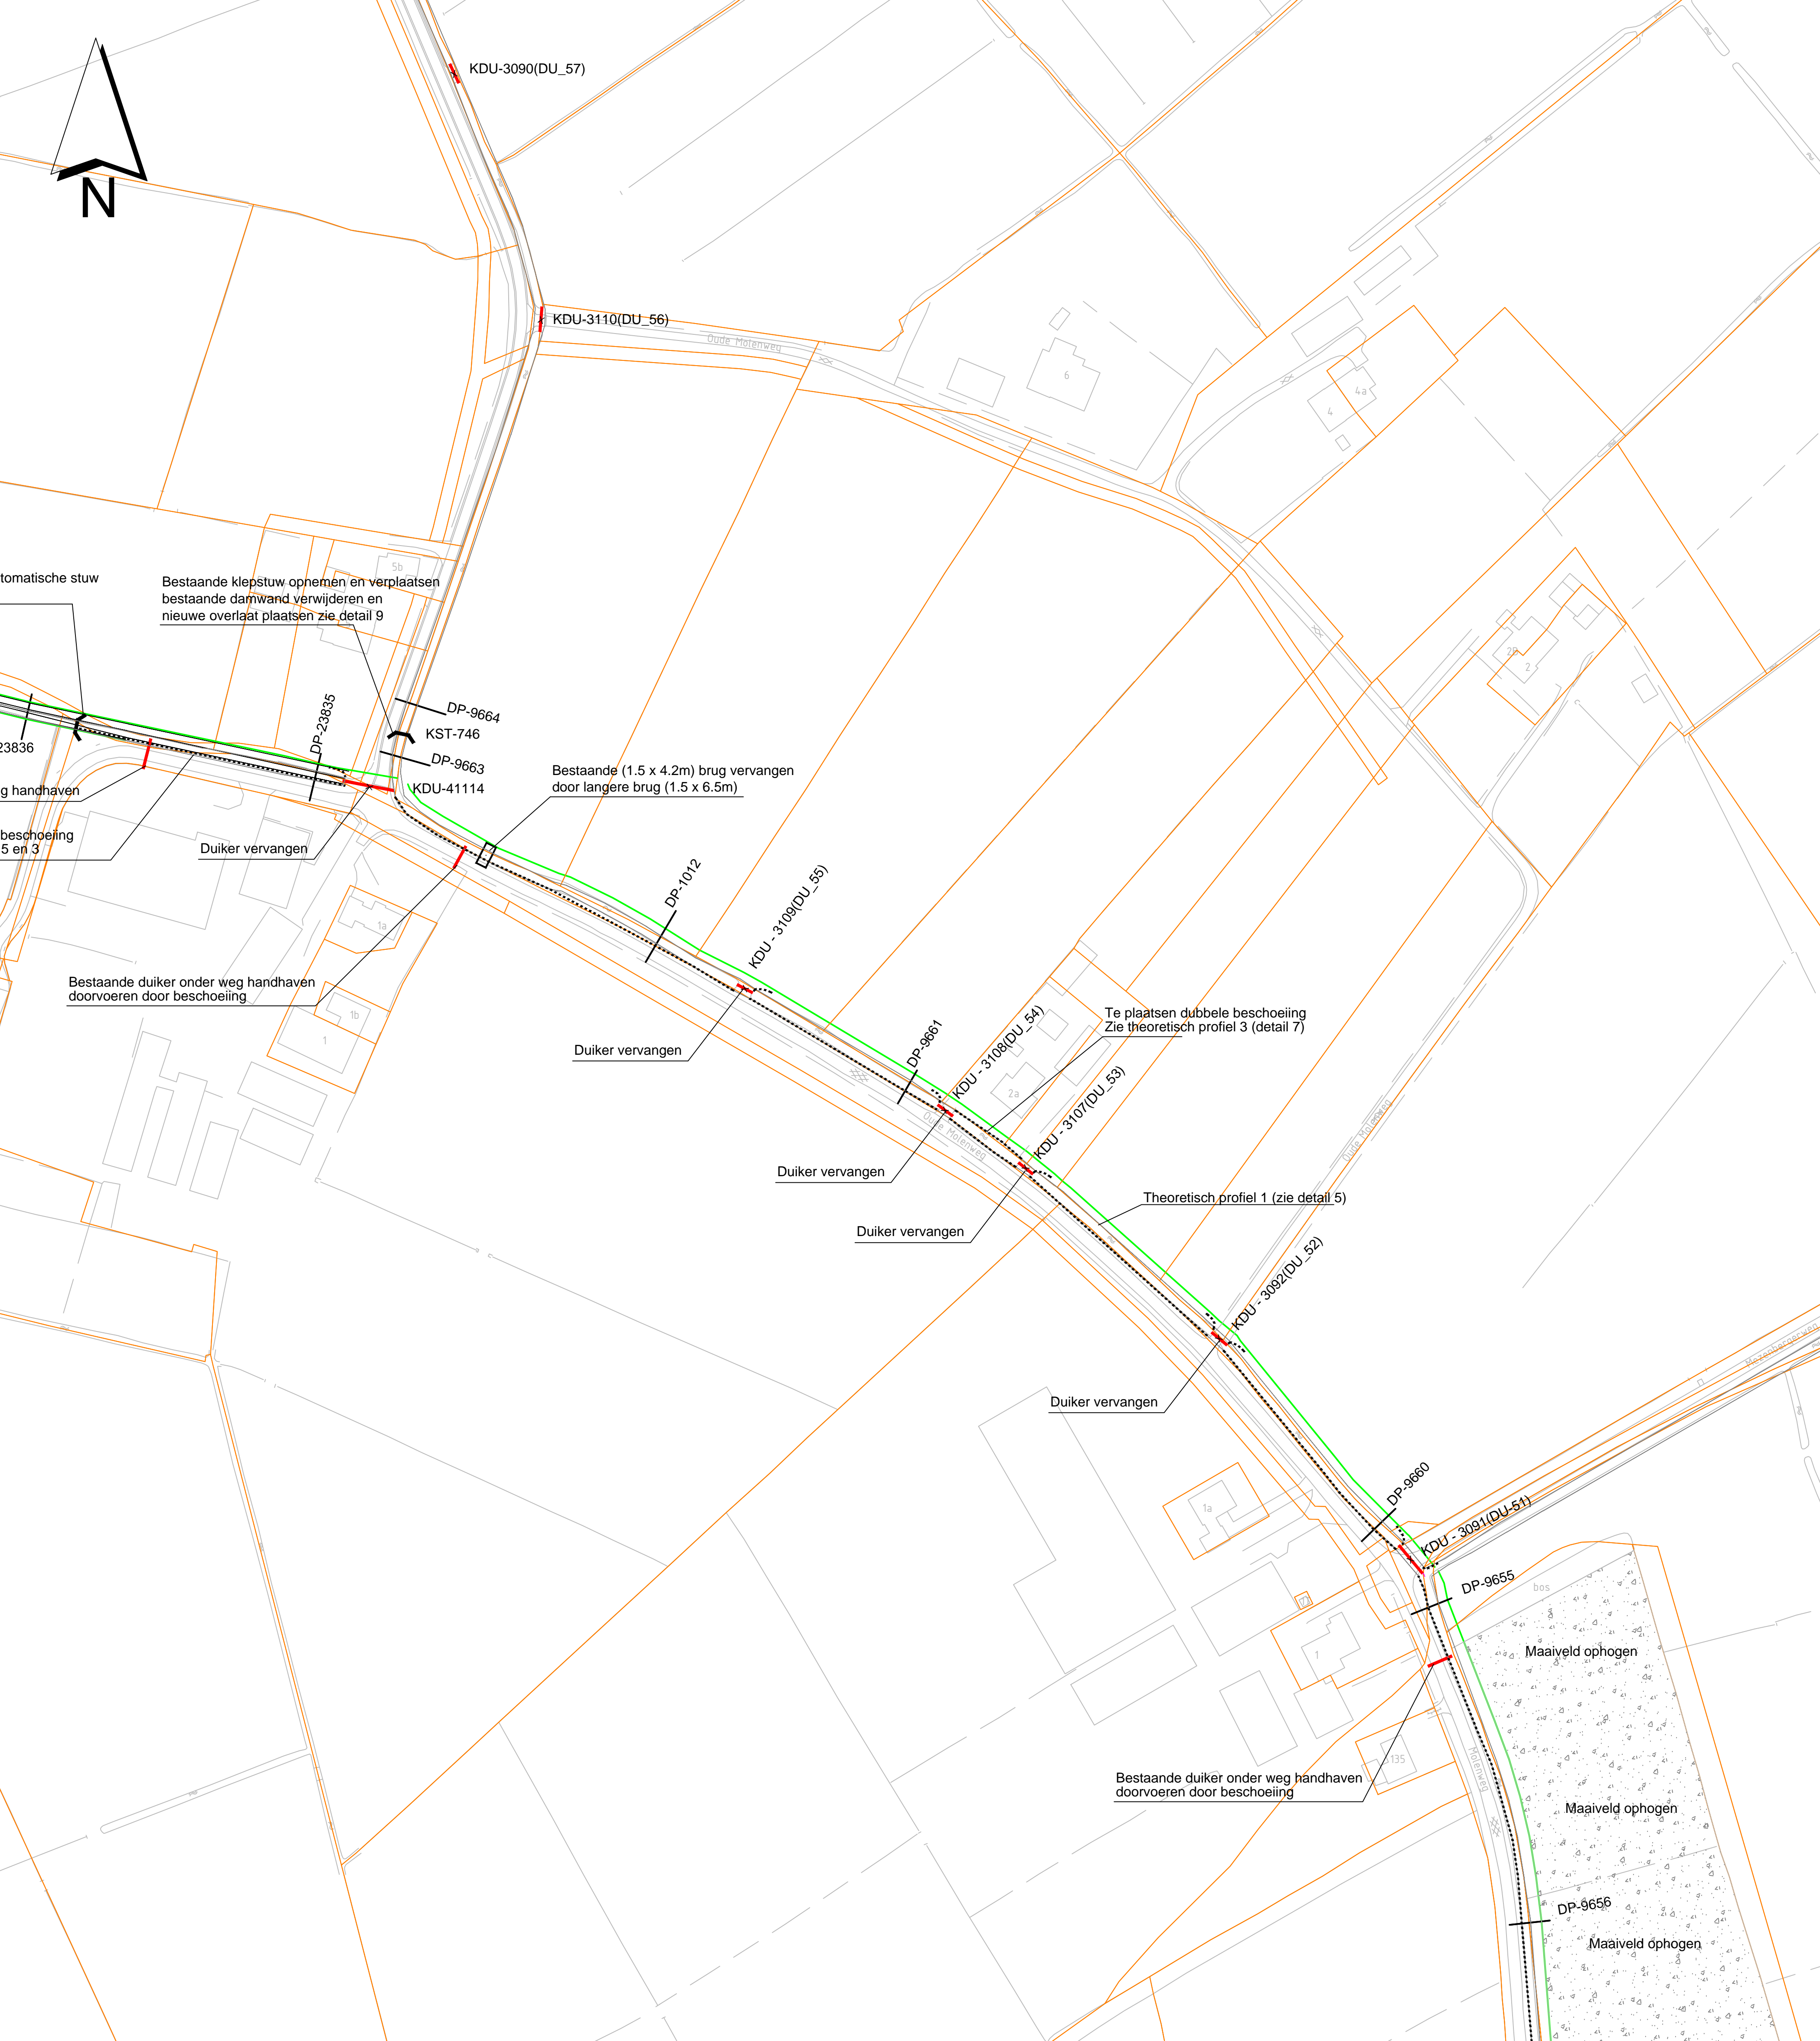

Legenda profielen

- ... Nieuwe beschoeiing
- Huidig gemeten profiel
- Te realiseren profiel
- Kant asfalt
- ⊗ Afrastering
- (Nieuwe) kadastrale grens

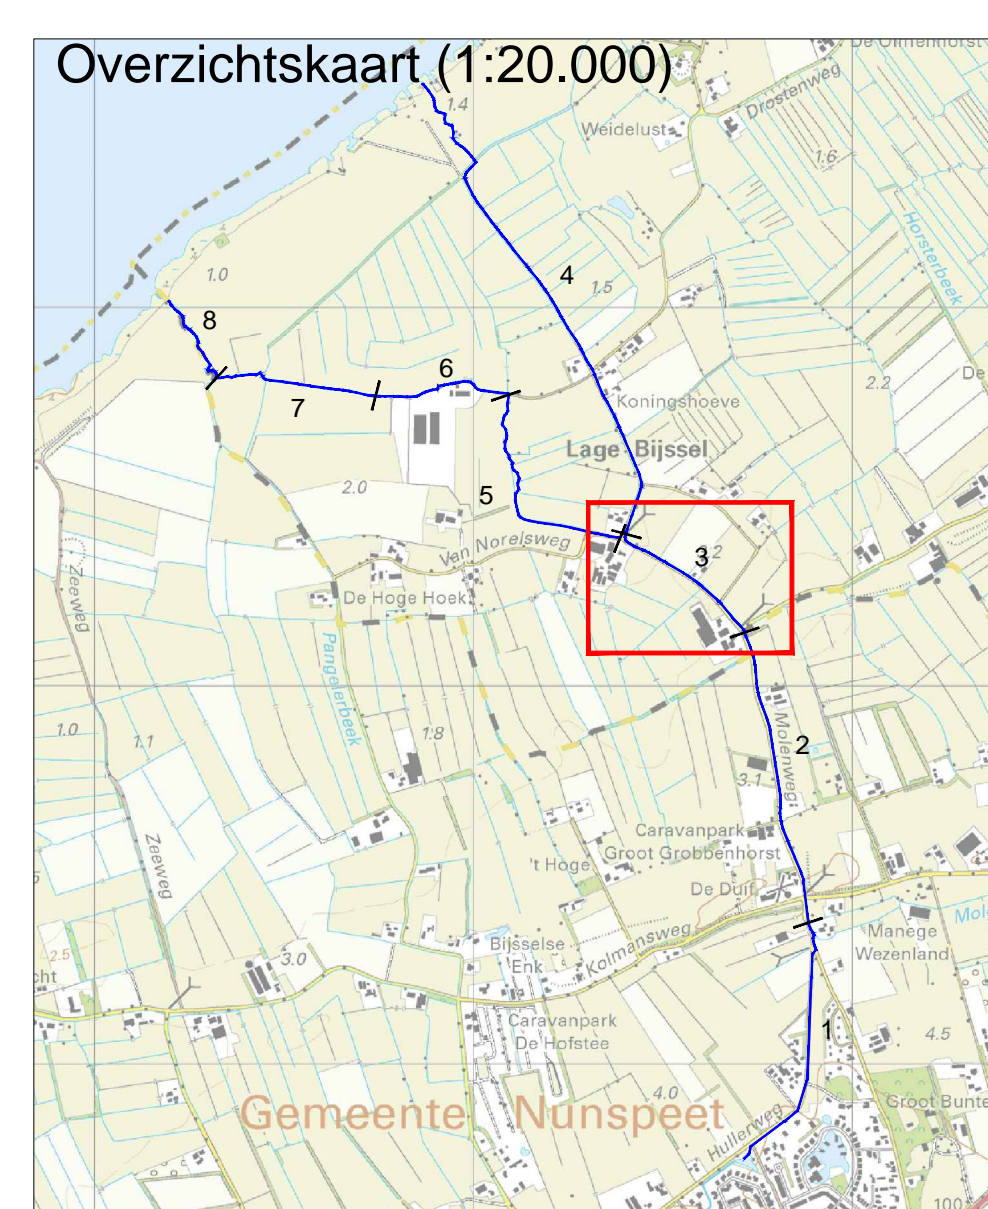

Legenda situatie

- Nieuwe damwand (zie detail 4)
- Nieuwe beschoeiing (zie detail 3)
- Gemeten dwarsprofiellocaties
- Duikers
- Kadastrale perceelgrenzen
- Topografische ondergrond (GBKN)
- Nieuwe kadastrale grens

Traject	Naam	Code	Vorm	Diameter of hoogte	Breedte	Lengte	Hoogte		Soort	Materiaal	Opmerking	Aanpassingen		Hoogte			
							Bok in	Bok uit				Vorm	Diameter of hoogte		Breedte	Lengte	Bok in
3	Duiker	KDU-3091(DU_51)	Rechthoekig	1.0	1.80	11.27	1.26	1.33	Wegduiker	Beton	Handhaven	Rechthoekig	1.0	1.5	6	1.19	1.2
	Duiker	KDU-3092(DU_52)	Rond	1.10	1.10	6.13	1.14	1.16	Orbekand	Plaastaal	Vervangen	Rechthoekig	1.0	1.5	7	1.24	1.35
	Duiker	KDU-3107(DU_53)	Rond	1.0	1.0	5.66	1.34	1.31	Orbekand	Beton	Vervangen	Rechthoekig	1.0	1.5	7	1.20	1.21
	Duiker	KDU-3108(DU_54)	Rond	1.0	1.0	5.72	1.20	1.24	Orbekand	Beton	Vervangen	Rechthoekig	1.0	1.5	7	1.20	1.21

Steenokstraat 10
3700 GZ Aardenham
Tel.: 035 527 2911
Fax: 035 527 2704
www.vallei-veluwe.nl

Getekend : AH
Datum : 2013-09-17
Schaal : Zie tekening
Locatie code :
Formaat : A0
Blad : 3 van 6
Tekeningsnummer : Bestek_V3

Project: Herinrichting Molenbeek, traject 3
Omschr.: Situatietekening, overzicht, details, profielen