
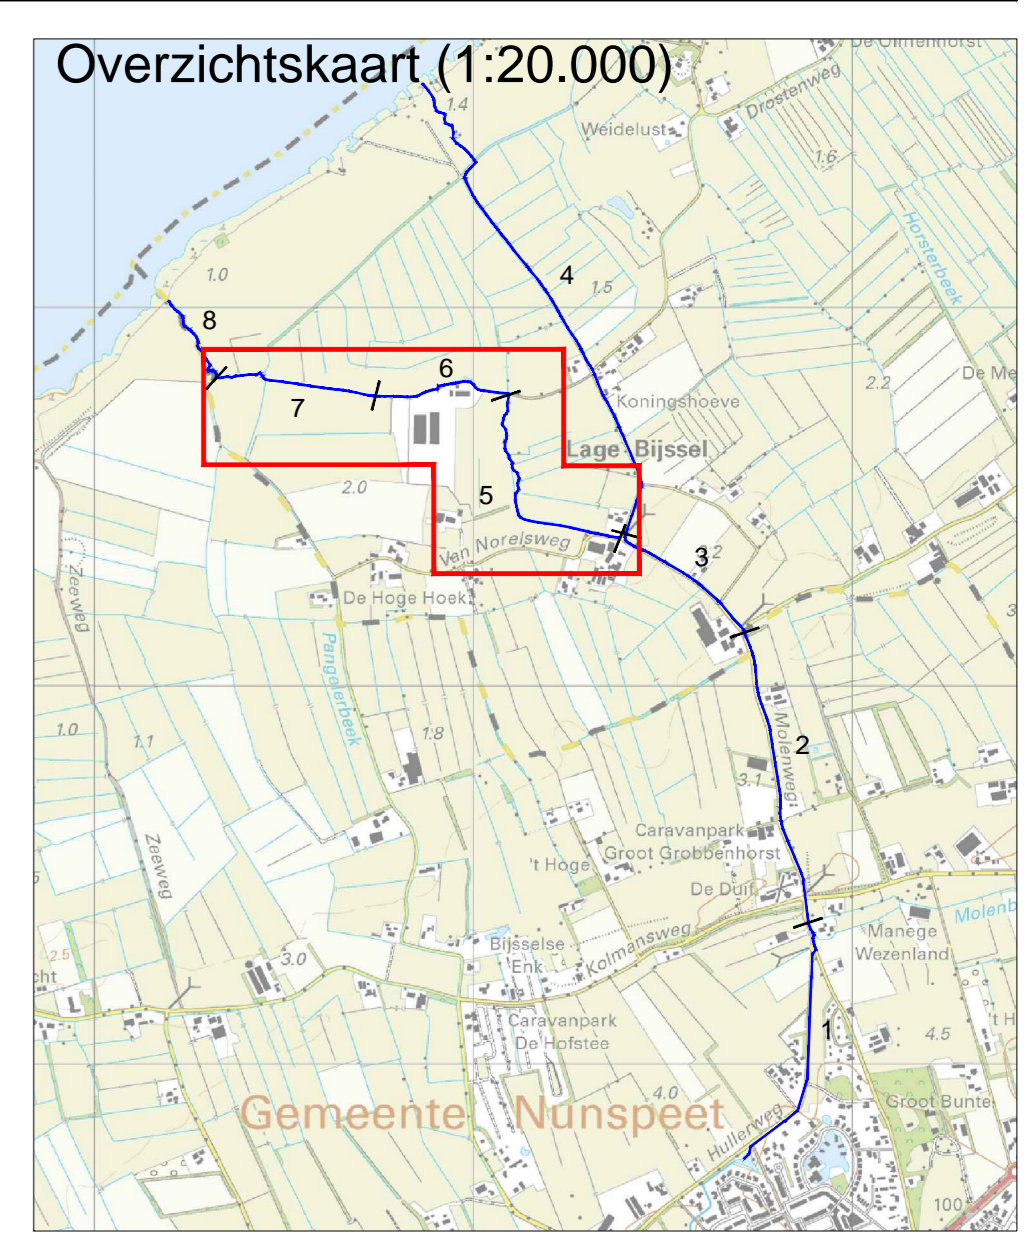
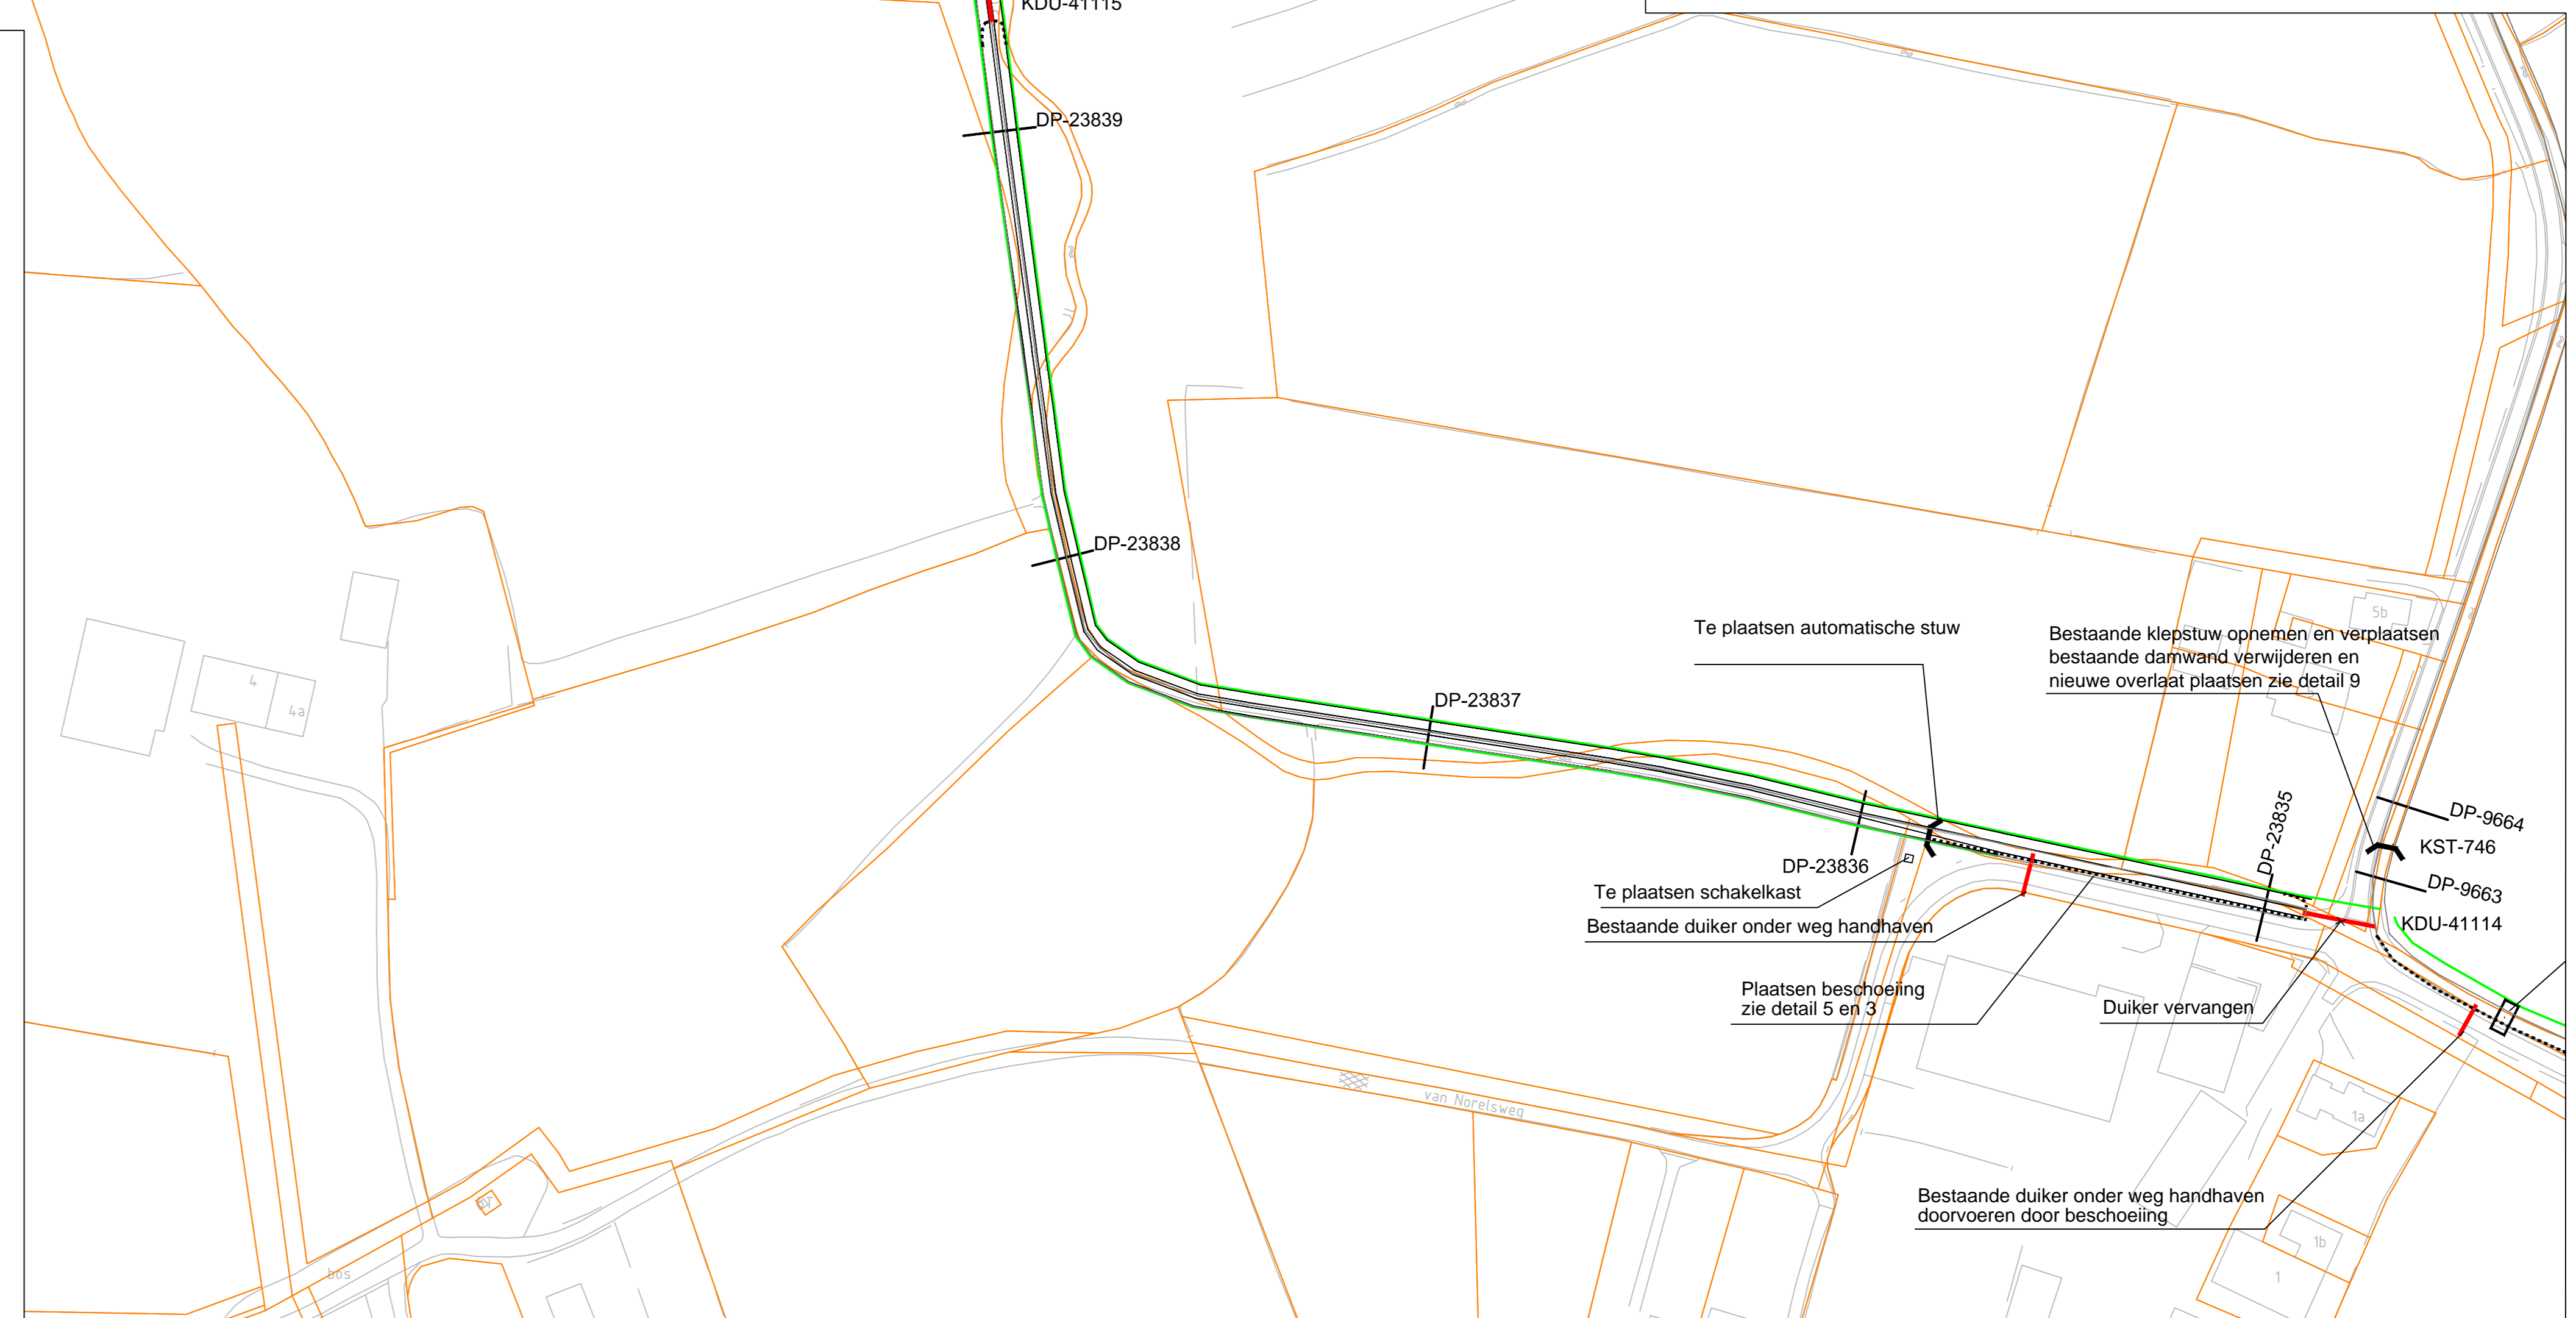
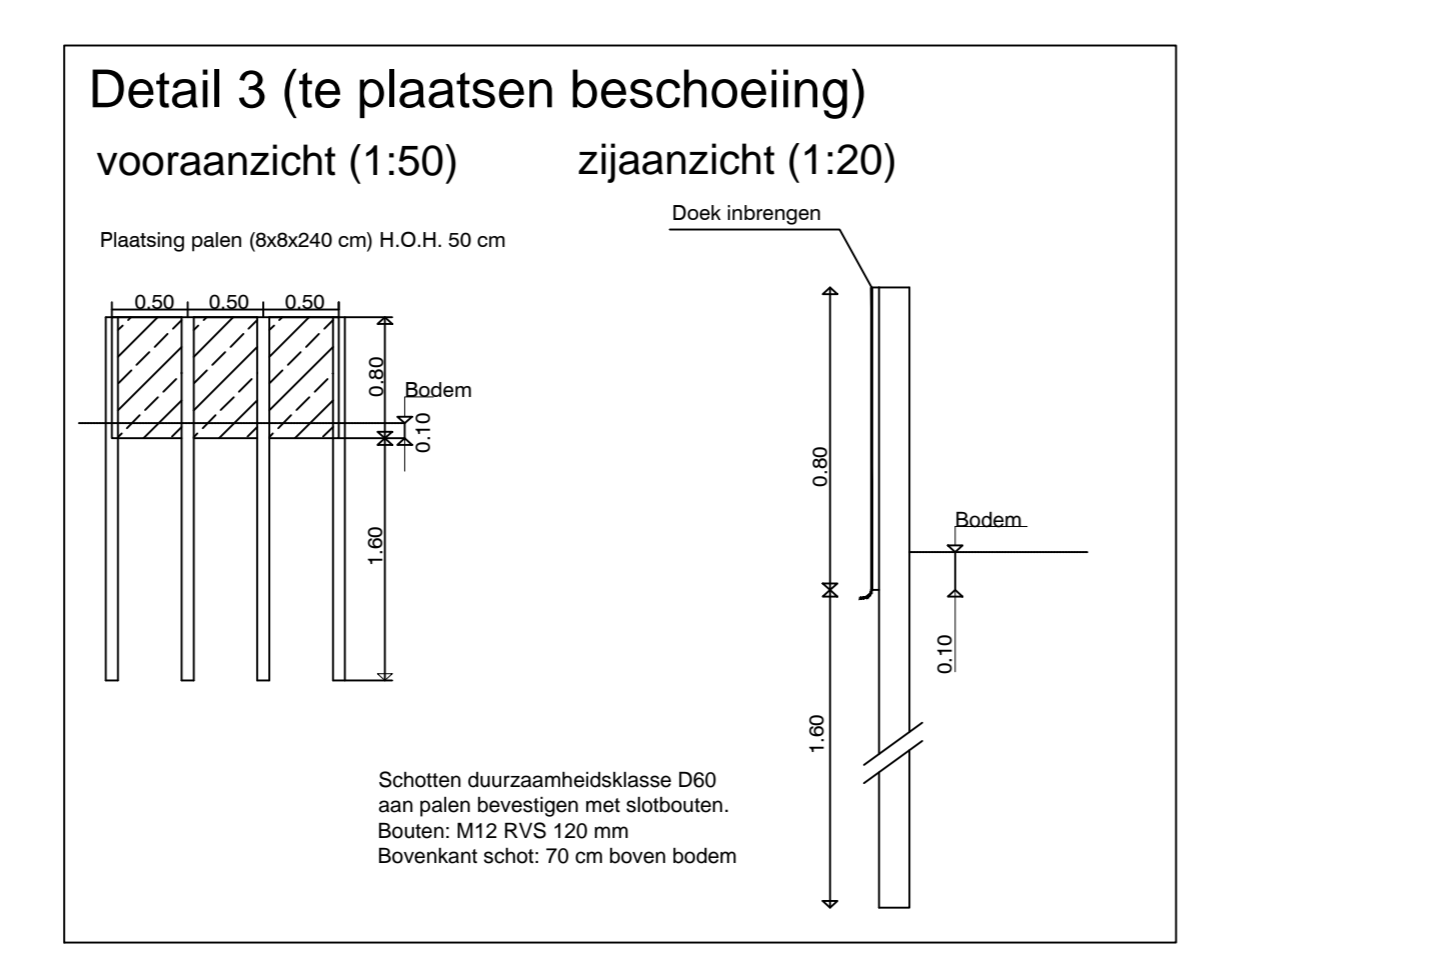
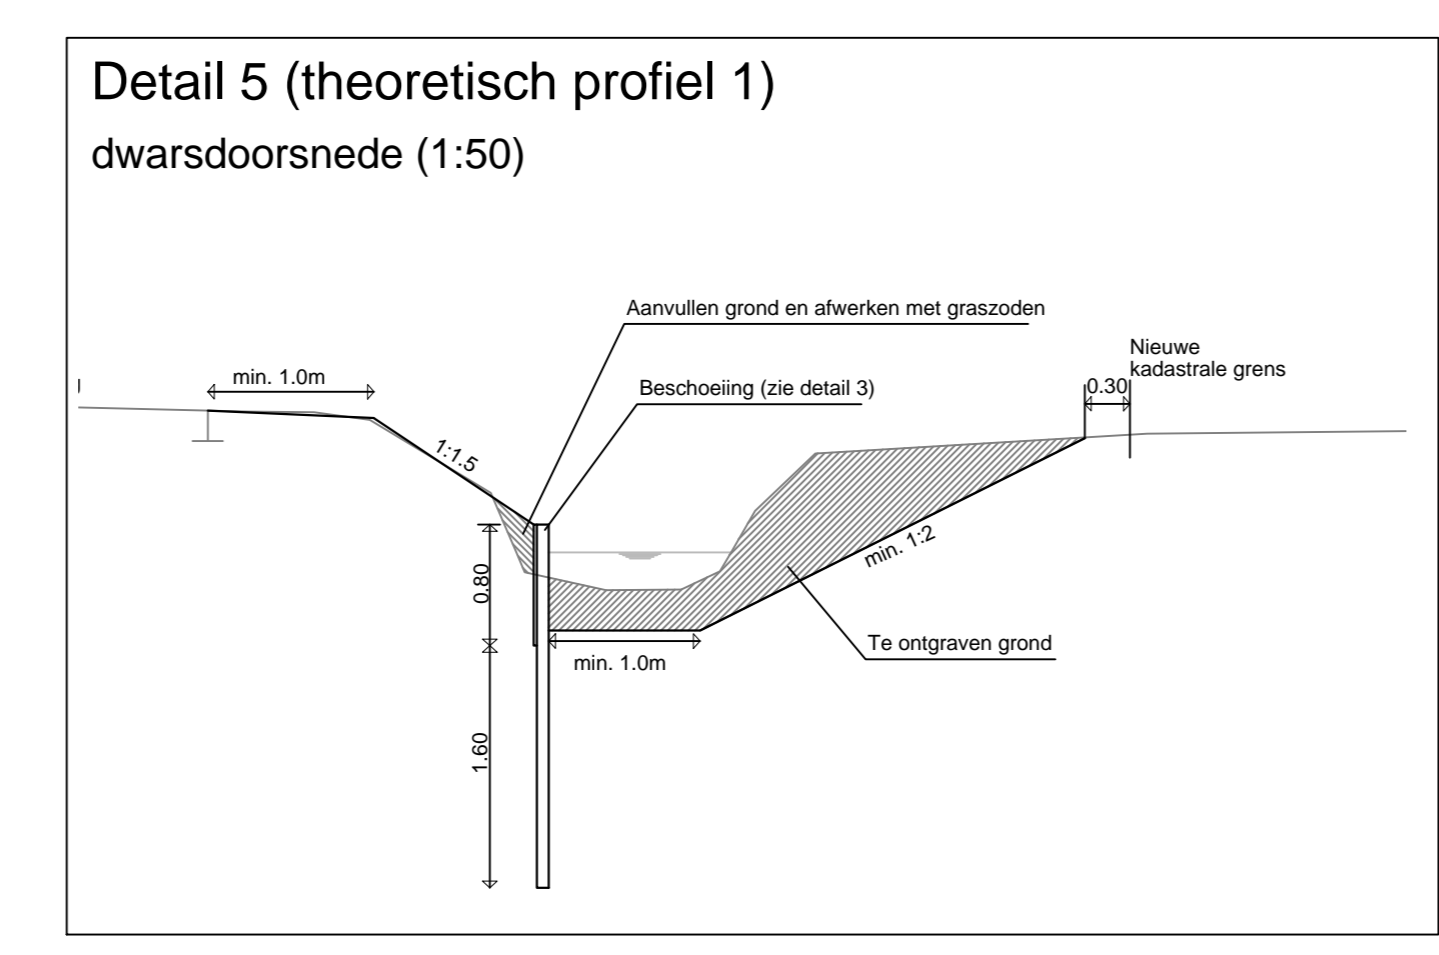


Situatie traject 3 (1:1000)

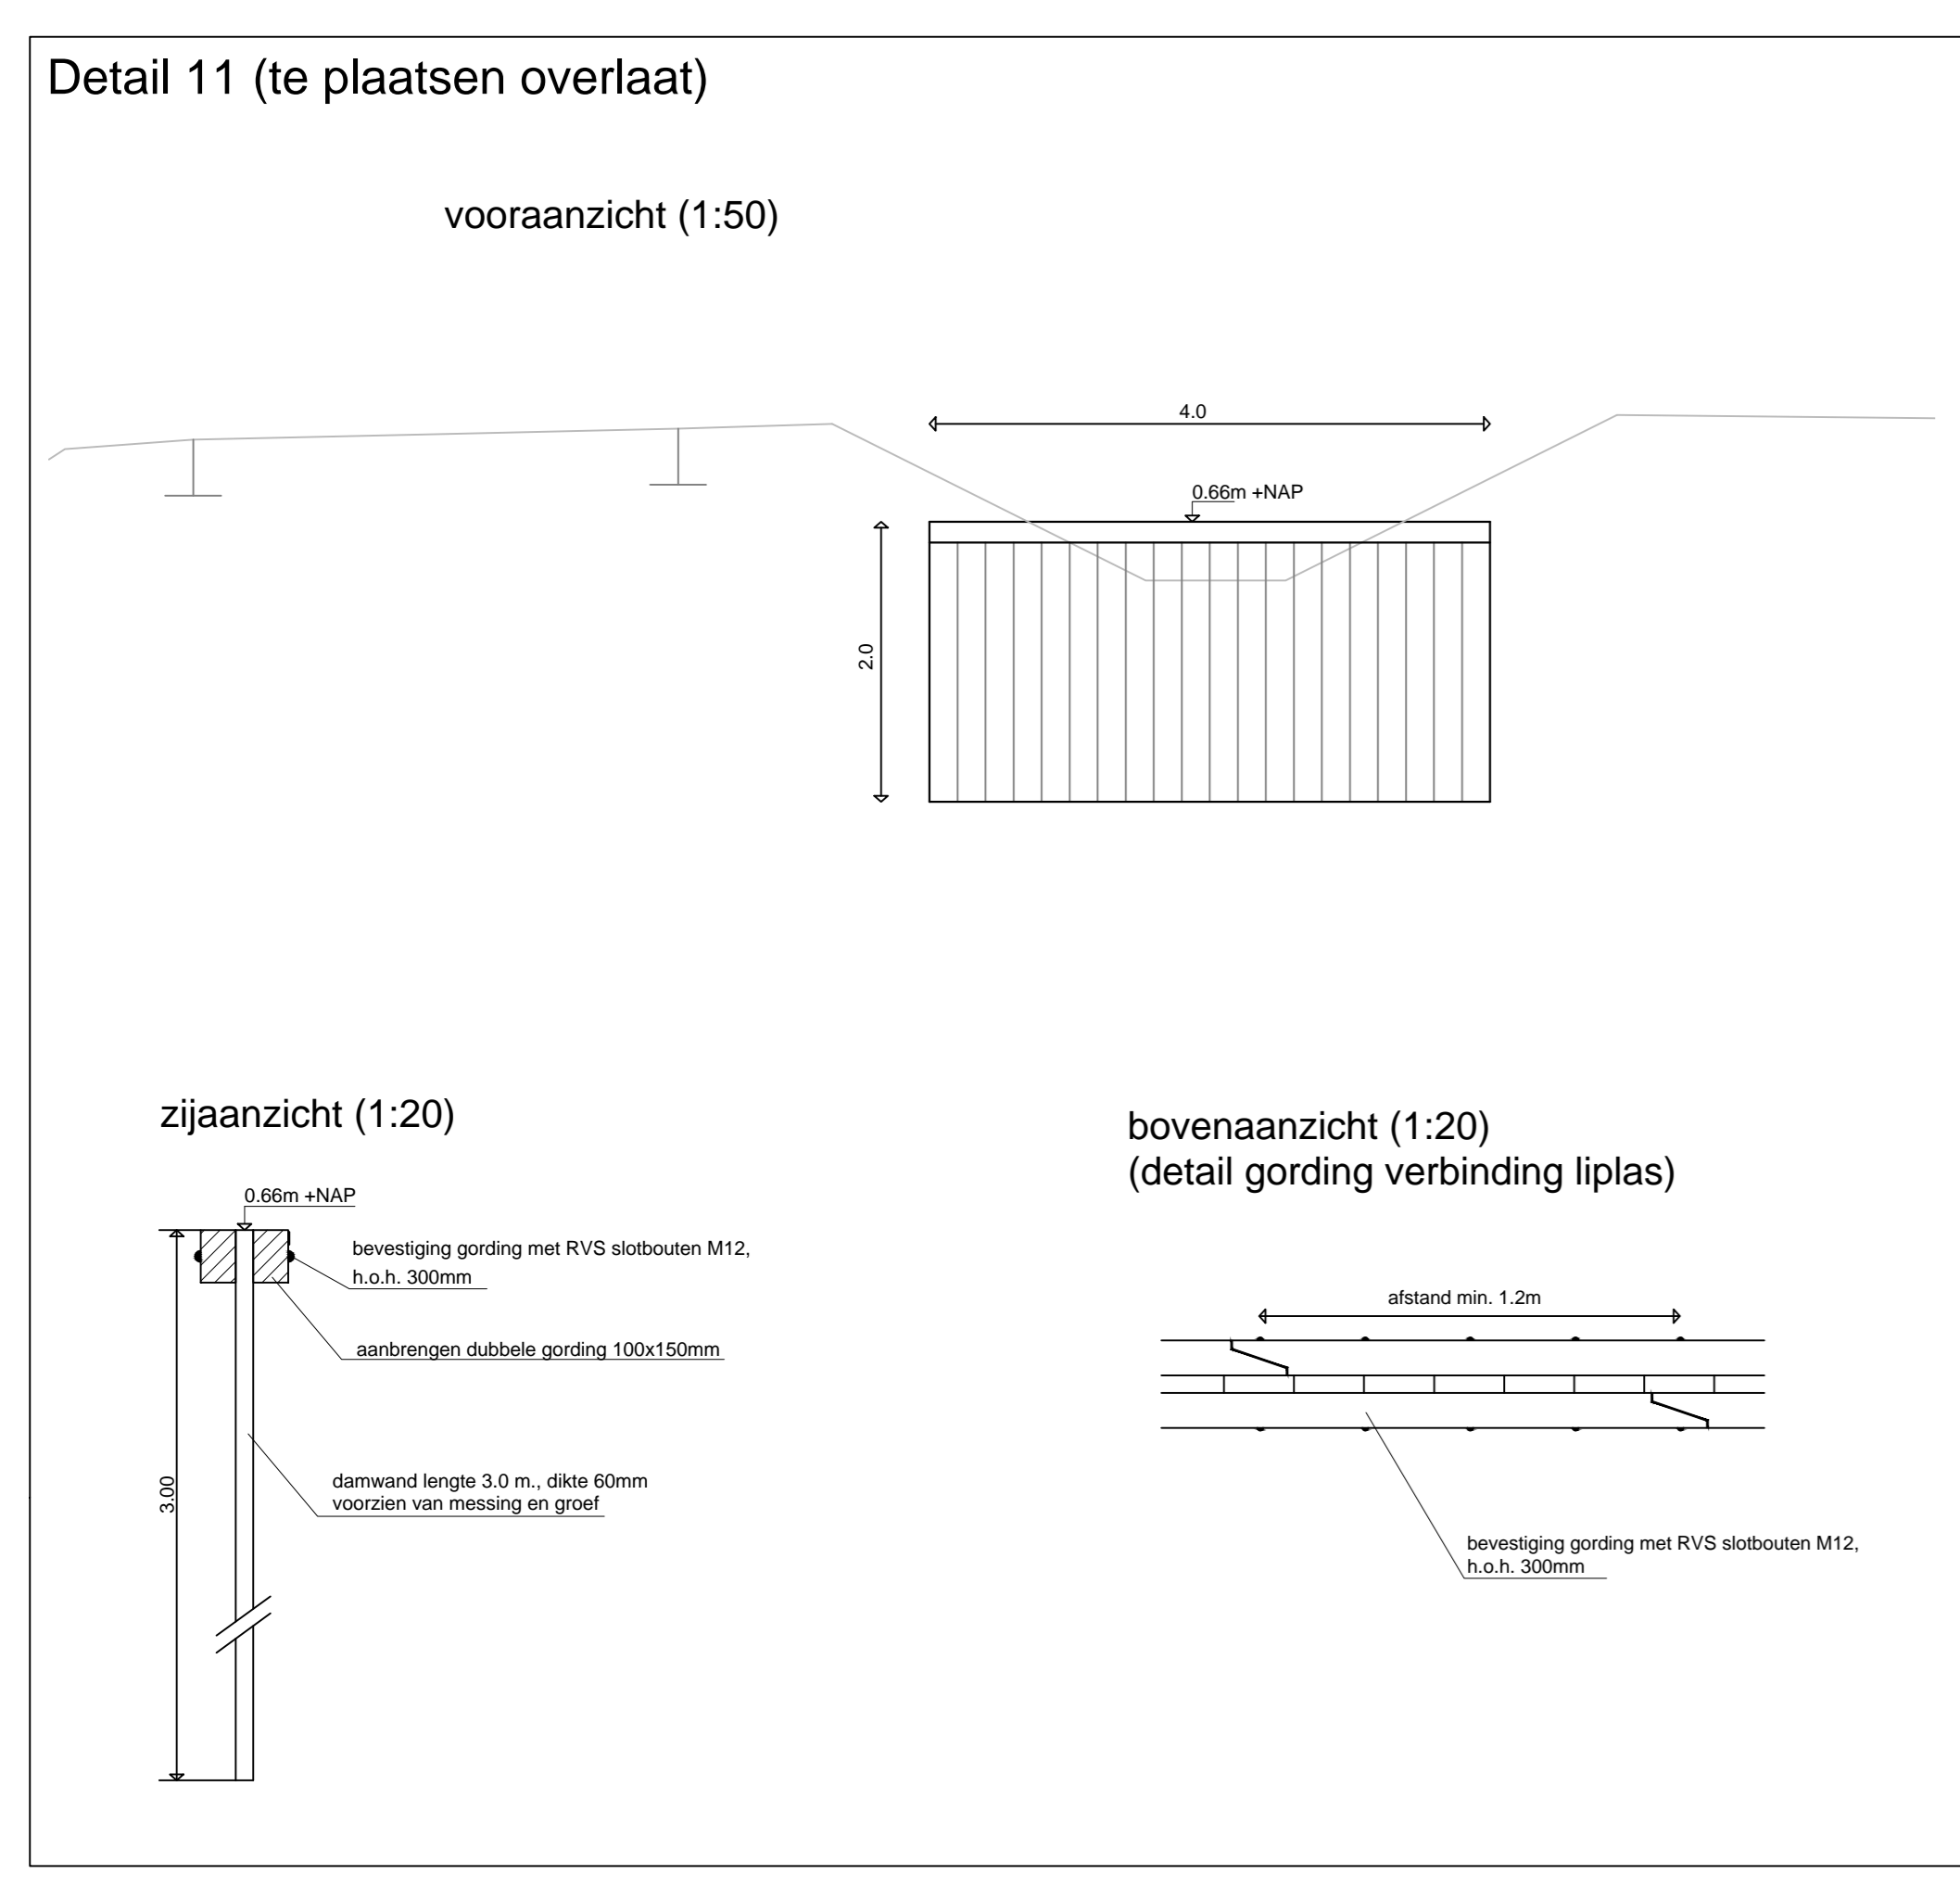

- Legenda situatie**
- - - Nieuwe damwand (zie detail 4)
 - Nieuwe beschoeiing (zie detail 3)
 - Gemeten dwarsprofiellocaties
 - Duikers
 - Kadastrale perceelgrenzen
 - Topografische ondergrond (GBKN)
 - Nieuwe kadastrale grens

Trajecten	Naam	Code	Vorm	Bestaande kunstwerken		Aanpassingen		Hoogte		Soort	Materiaal	Opmerking	Vorm	Diameter of hoogte		Breedte		Lengte		Materiaal
				Diameter of hoogte	Breedte	Lengte	Hoogte	Bok. in	Bok. uit					Bok. in	Bok. uit	Hoogte	Bok. in	Bok. uit		
5	Duiker	KDU-41114	Rond	0.7	0.7	15.98	1.30	1.42	Wiegduiker	Beton	Vervangen	Rechtshoekig	0.85	1.30	16	1.25	1.25		Beton	
	Duiker	KDU-41115	Rond	0.4	0.4	15.27	0.71	0.75	Orbekend	Beton	Vervangen	Rechtshoekig	0.85	1.30	15.27	0.75	0.71		Beton	
	Duiker	KDU-41116	Rond	0.4	0.4	8.46	0.74	0.76	Orbekend	Beton	Vervangen	Rechtshoekig	0.85	1.30	20	0.55	0.55		Beton	
6	Duiker	KDU-41117	Rond	0.4	0.4	8.46	0.98	1.0	Orbekend	Beton	Dichtschuimen	Rechtshoekig	0.85	1.30	20	0.55	0.55		Beton	
	Duiker	KDU-41118	Rond	0.5	0.5	13.03	0.22	0.17	Vervangen en verplaatsen	PVC	Vervangen en verplaatsen	Rechtshoekig	0.85	1.30	20	0.47	0.22		Beton	
7	Duiker	KDU-41119	Rond	0.6	0.6	6.03	0.03	0.07	Orbekend	Kunststof	Vervangen	Rechtshoekig	0.85	1.30	6.03	-0.1	-0.1		Beton	
	Duiker	KDU-41120	Rond	0.35	0.35	15.02	-0.13	-0.11	Orbekend	PVC	Vervangen	Rechtshoekig	0.85	1.30	15.02	-0.2	-0.2		Beton	
	Duiker	KDU-41122	Rond	1.0	1.0	7.31	-0.52	-0.53	Orbekend	Beton	Vervangen	Rechtshoekig	0.85	1.30	7.31	-0.3	-0.3		Beton	