


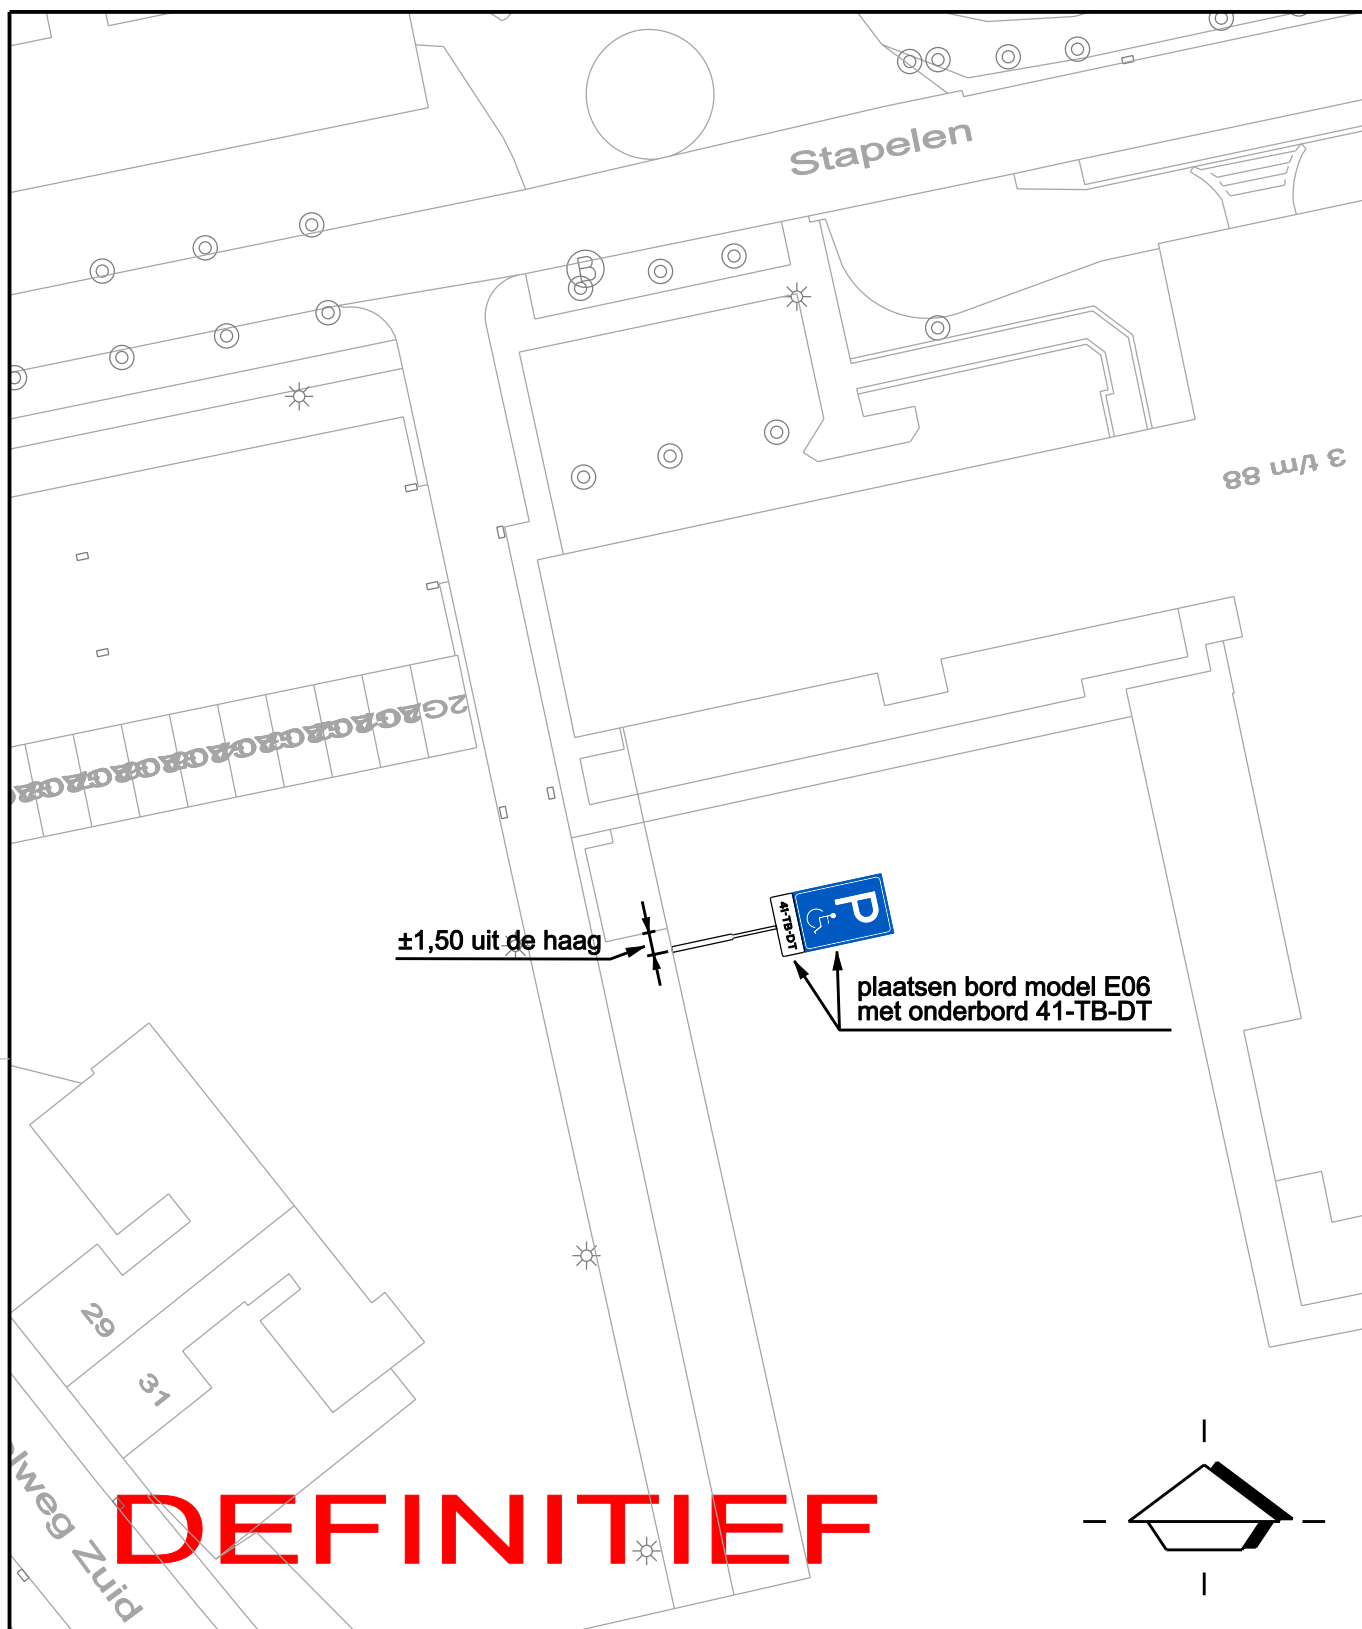

project:

STAPELEN 67

registratienr.:

2013-50-01

onderdeel:

**parkeerplaats gehandicapten
41-TB-DT**

schaal:

1 : 200

datum:

17-10-2013

getekend: hev

gewijzigd:

formaat: A4

ontwerper: *

gewijzigd:

file: 2013-50-01.dgn

gemeente
BOXTEL

afd. Openbare Ruimte

Postbus 10000 5280 DA Boxtel

Telefoon: (0411) 655911 Telefax: (0411) 655225

E-mail: gemeente@boxtel.nl