


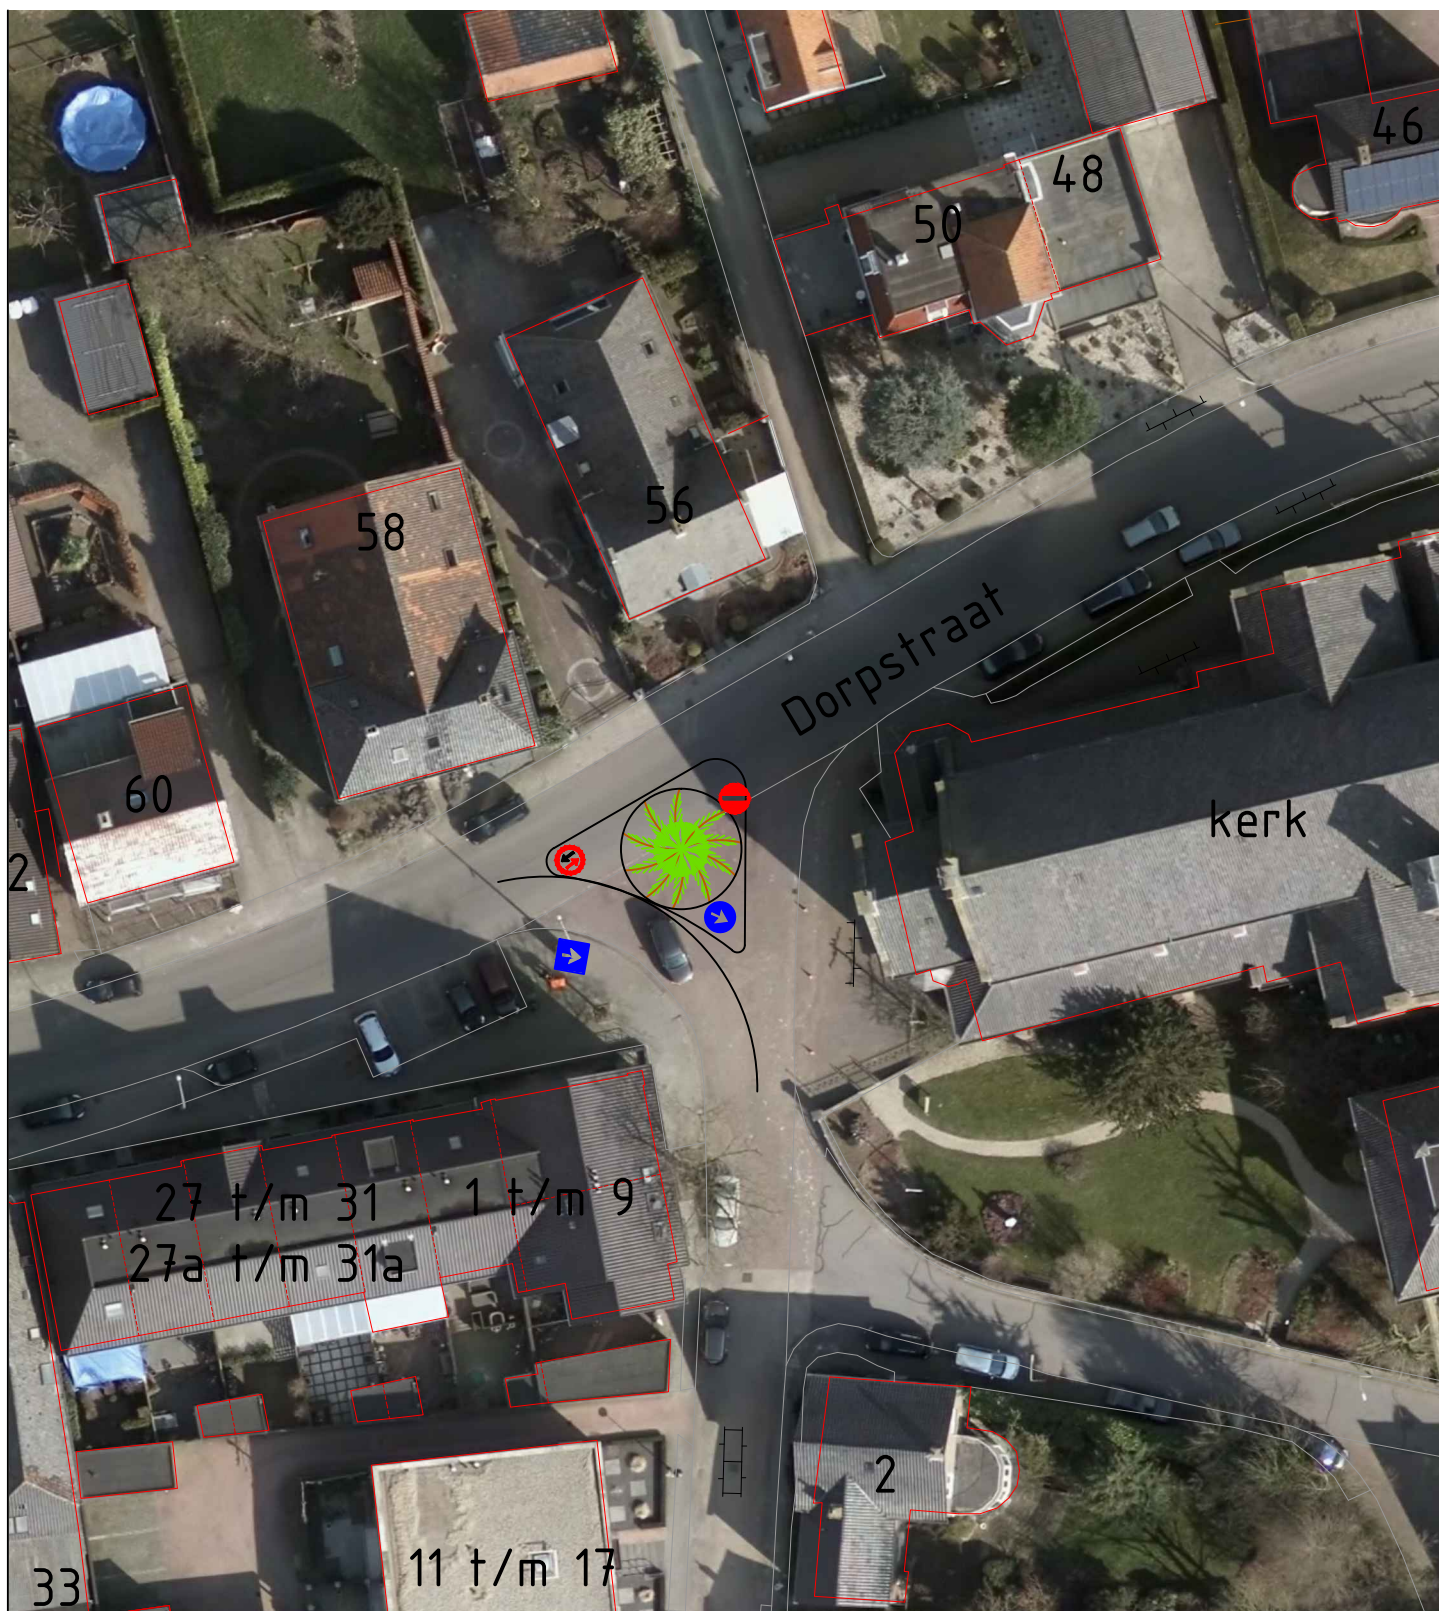

voorwaarden:

- aan alle zijden ten minste 3,5 meter weg overlaten
- hekwerken en bebording regelmatig controleren op aanwezigheid
- verkeersmaatregelen worden door voorgesteld bedrijf uitgevoerd, definitieve situatie te bespreken met gemeente
- eventuele schade aan de weg / het wegoppervlak kan worden verhaald op de aanvrager
- Hangende de bezwaartermijn van het verkeersbesluit wordt de vergunning verleend.




Gemeente
West
Maas en
Waal

Ruimte & Welzijn / Openbare ruimte

Voorstel Dorpskerstboom

btv vergunningsaanvraag Bootspotverenig 't Wamels Kwartiertje te Wamel

Verkeersmaatregelen

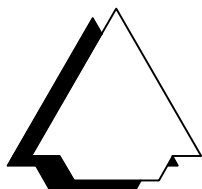

Dijkstraat 11
6658 AG
Beneden-Leeuwen
telefoon 0487-599500

versie	omschrijving	datum	get.	tek.nr.: 94 13
				bestek:
				schaal: 1:500
				getek.: RH
				datum: 25102013