


VERKEERSBESLUIT




Nummer:
IBGRY-HL-VTO-00003

behoort bij besluit van Burgemeester en
Wethouders van Nieuwegein,
van:
De Secretaris,

Getekend: LV vd Ven
Datum: 26-08-2013
Besluit:
Plaatsing:
Intrekking:
Verwijdering:

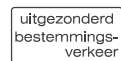model	nr.	afm.	kl.	aant.
	C06	Ø 600 mm	II	2
	OB 108	200x400 mm	II	1

Klasse indeling
0 = gemoffeld
I = engineer grade
II = high intensity
III = diamond grade

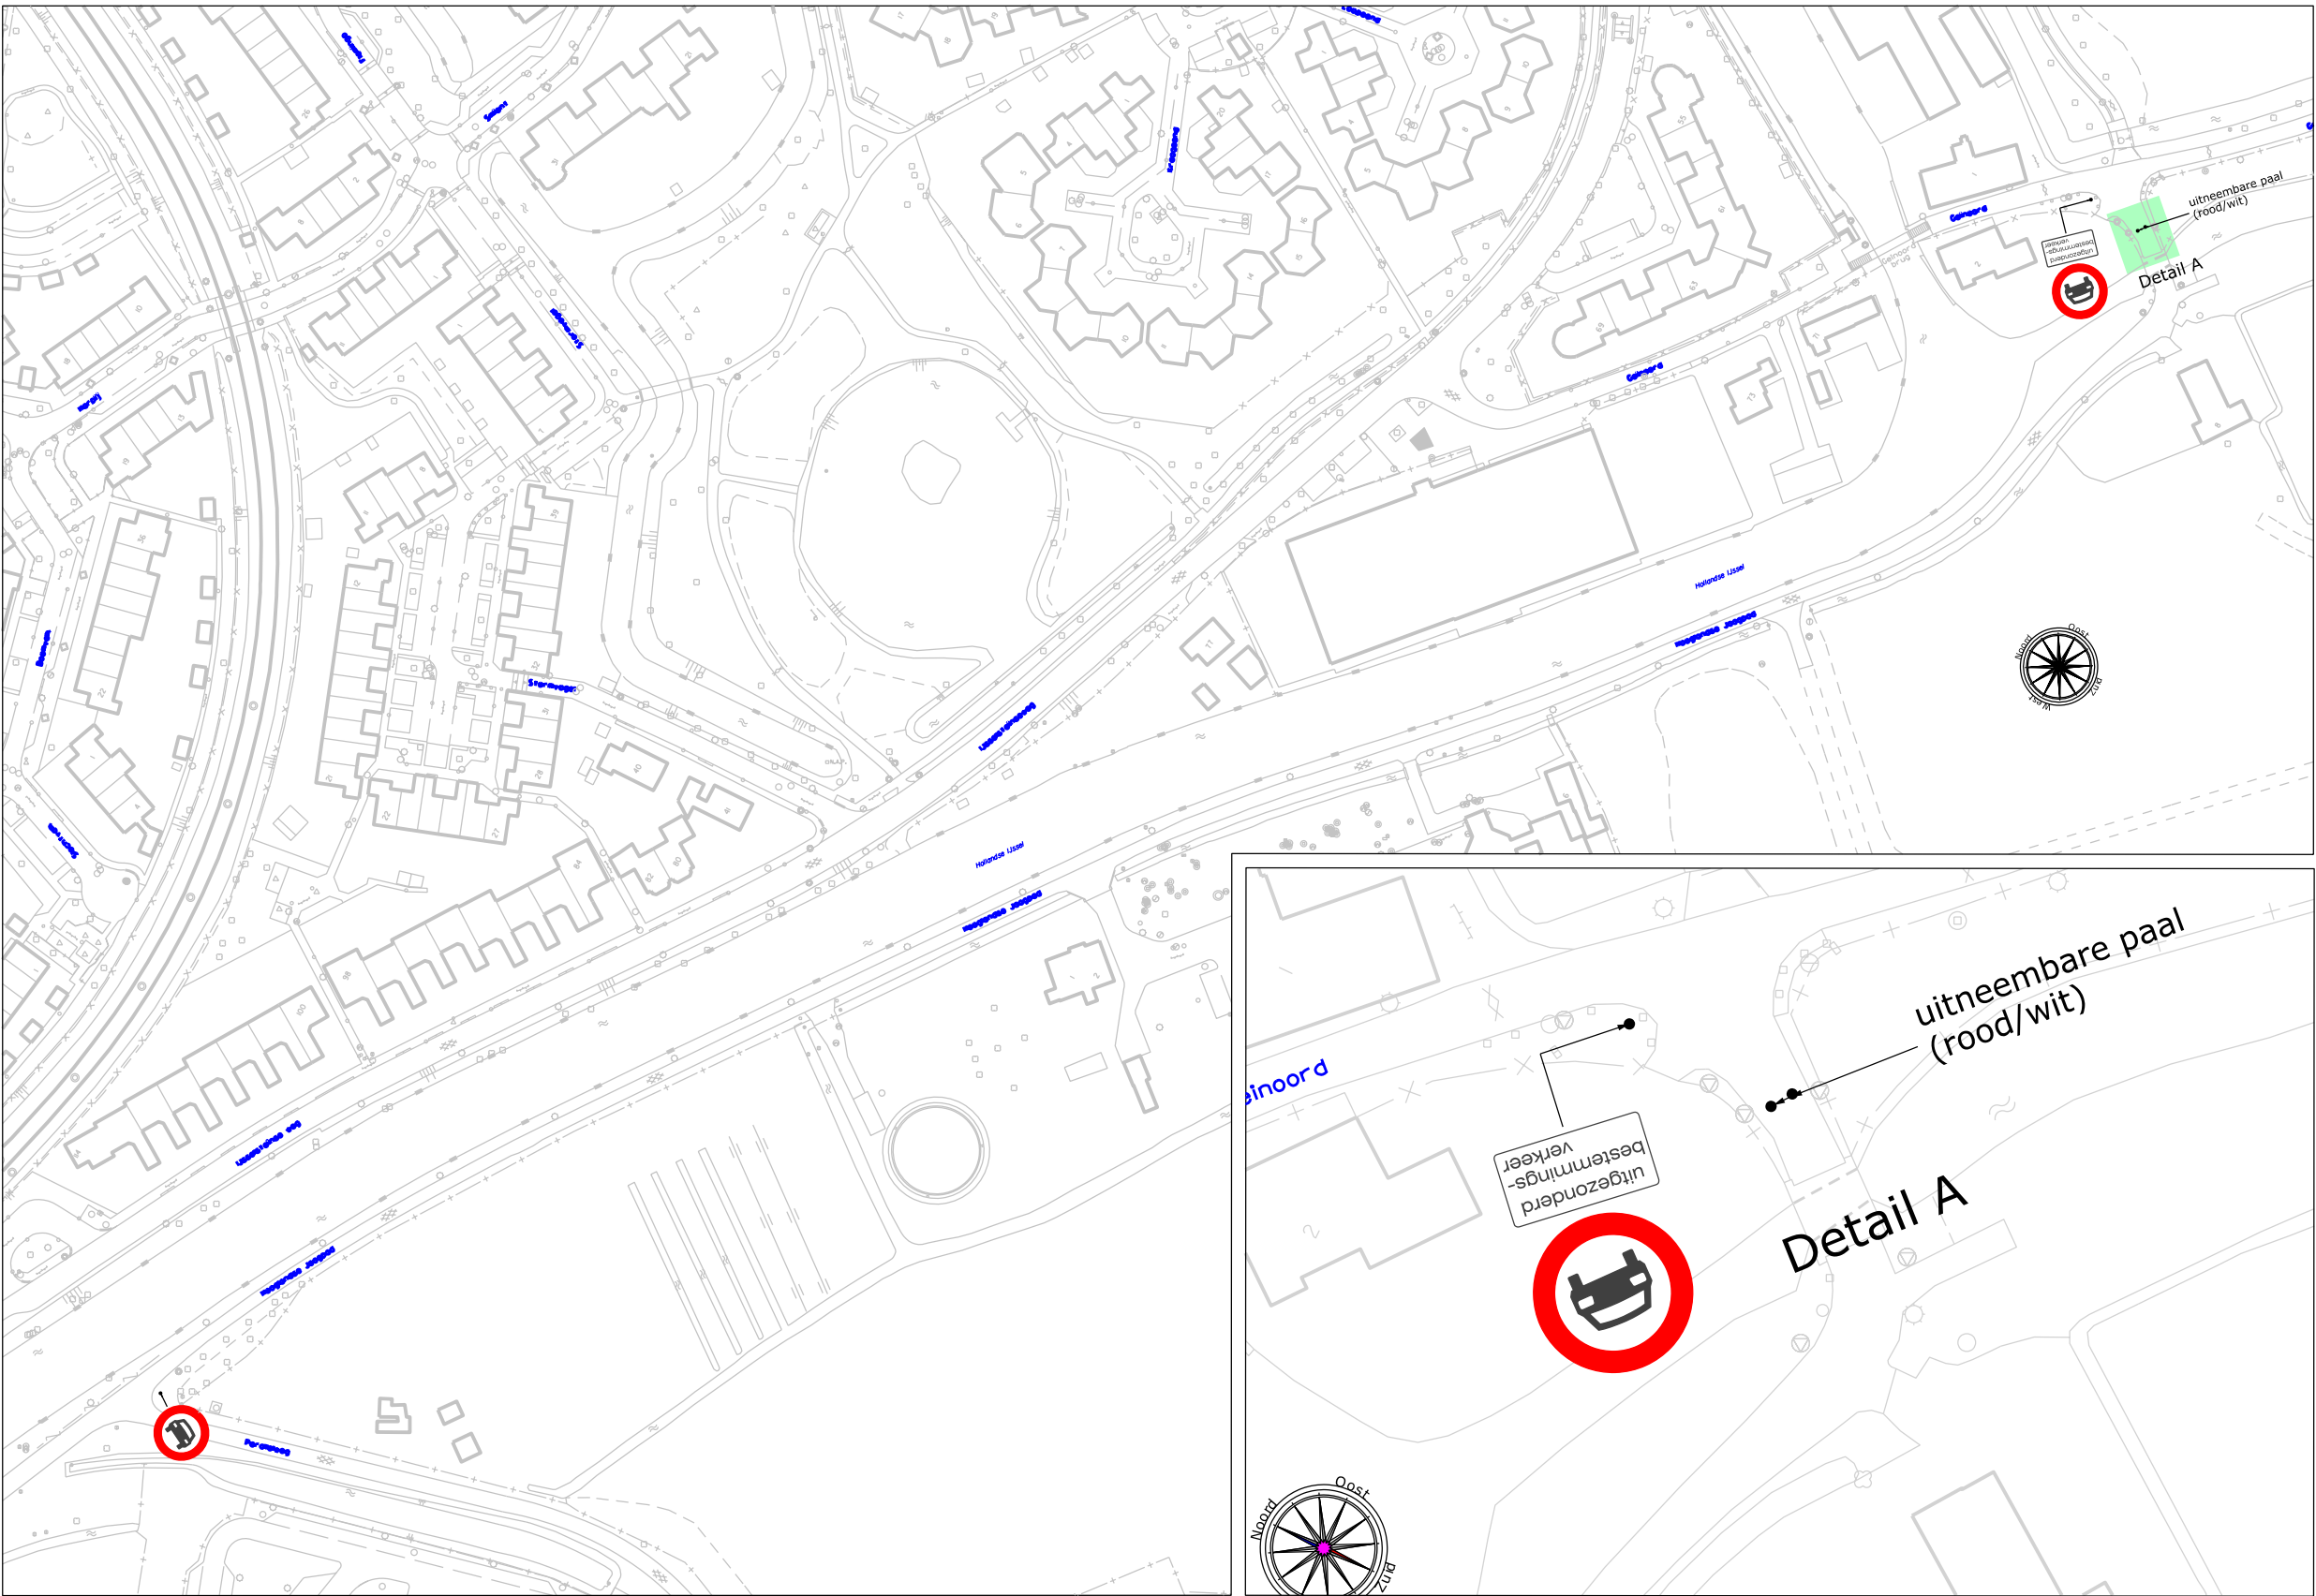

Lokatie: Hoge Landen - Hooglandse Jaagpad

Besluit tot instellen van: Gesloten verkeer voor alle motorvoertuigen (uitgezonderd "bestemmingsverkeer")