
 Gemeente Amstelveen
Behoort bij besluit, d.d.
28 UK1, 2013

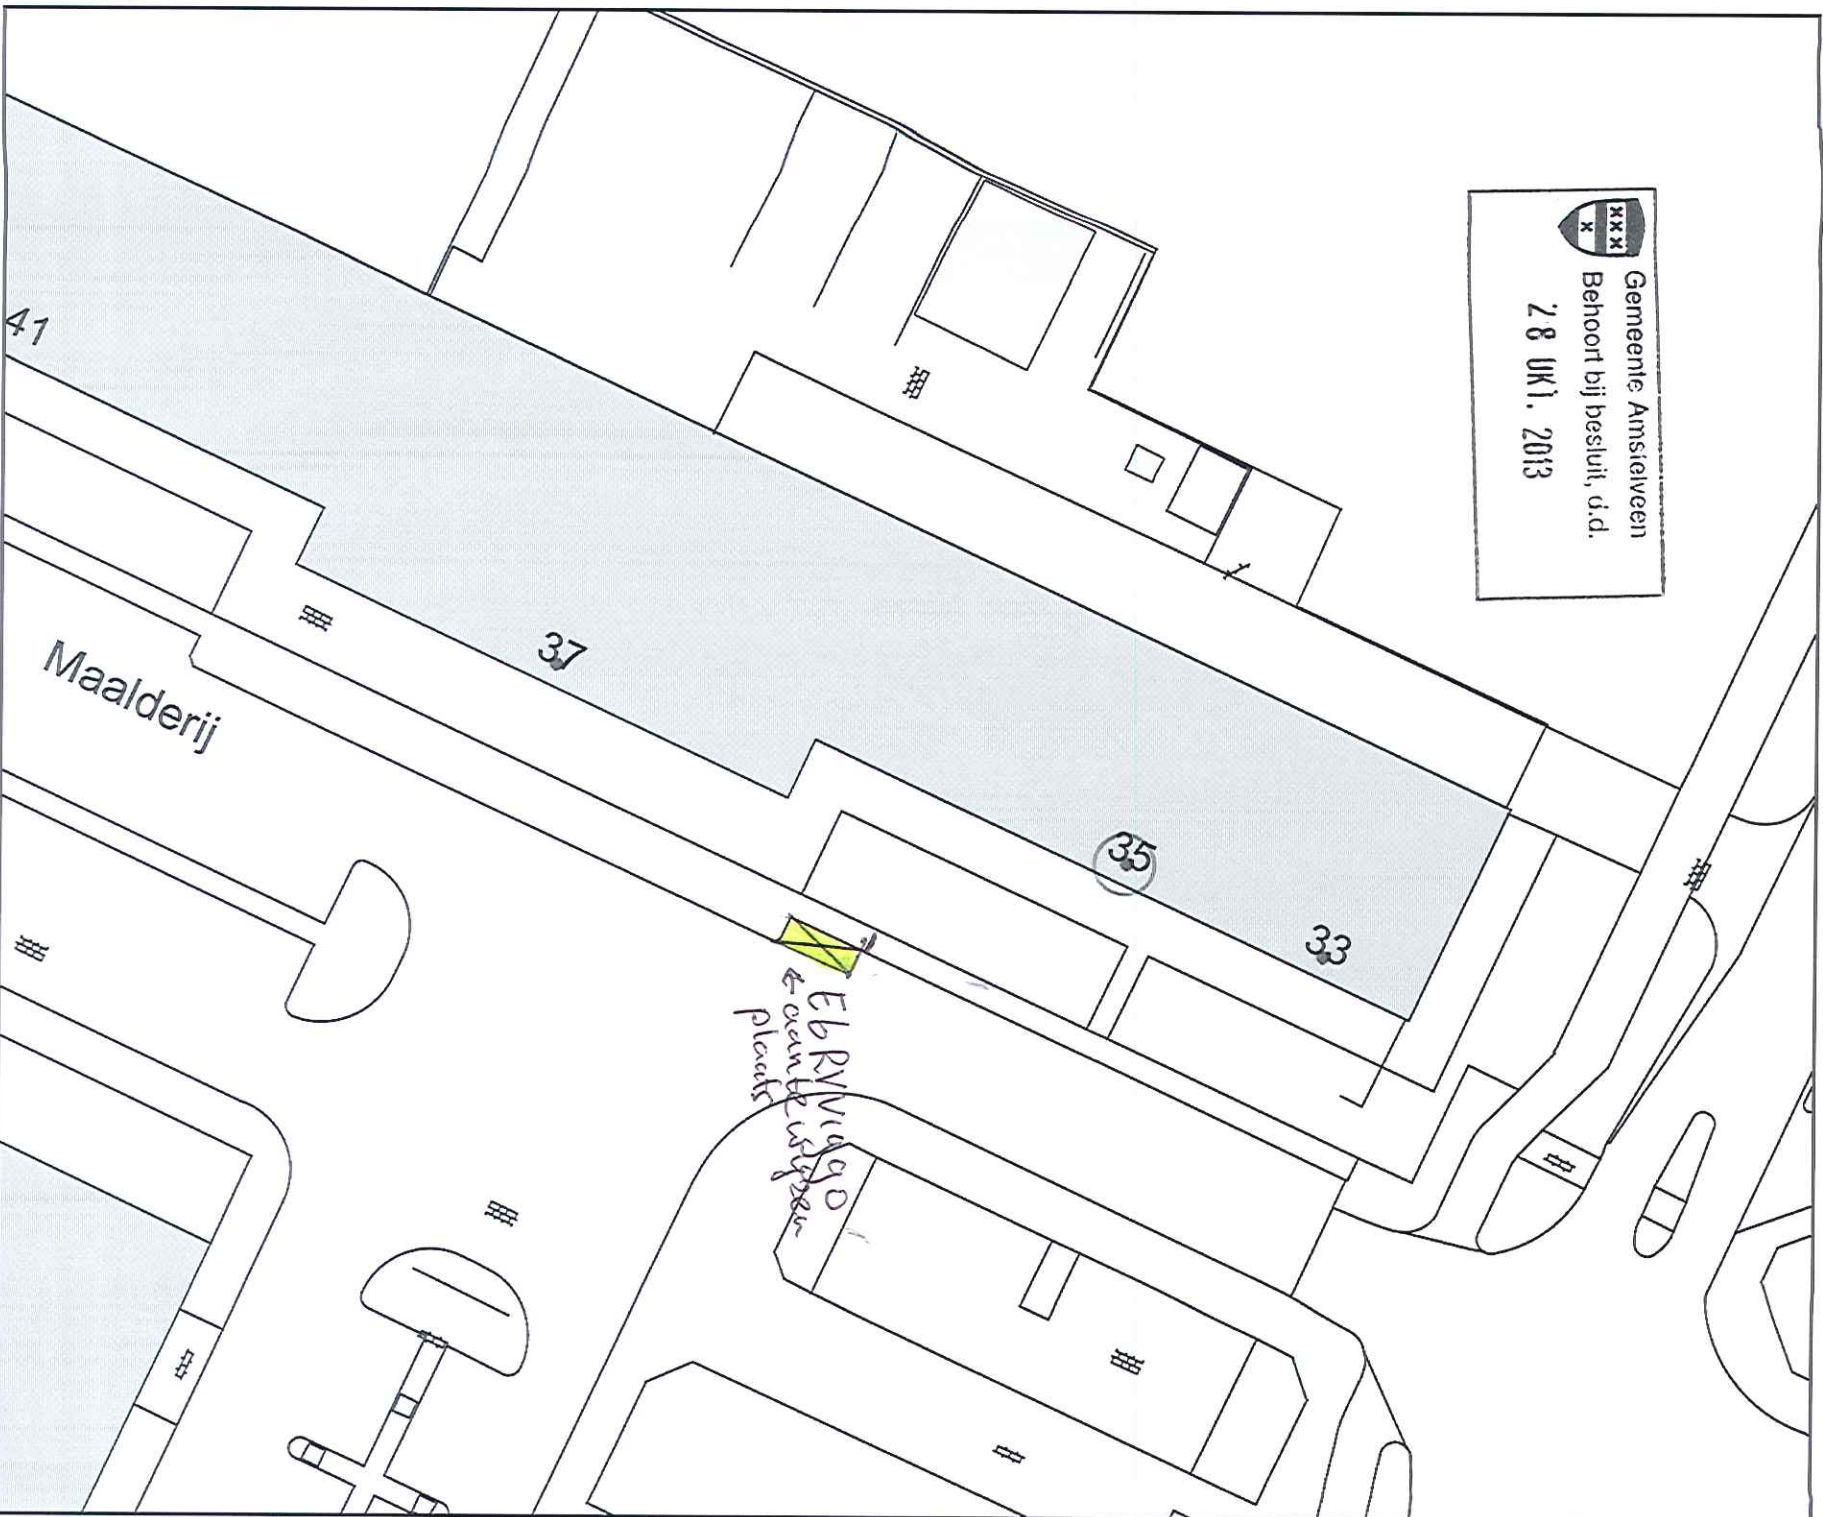

Algemene gehandicaptenparkeerplaats Maalderij Aan deze afdruk kunnen geen rechten ontleend worden.

Schaal 1:500

