


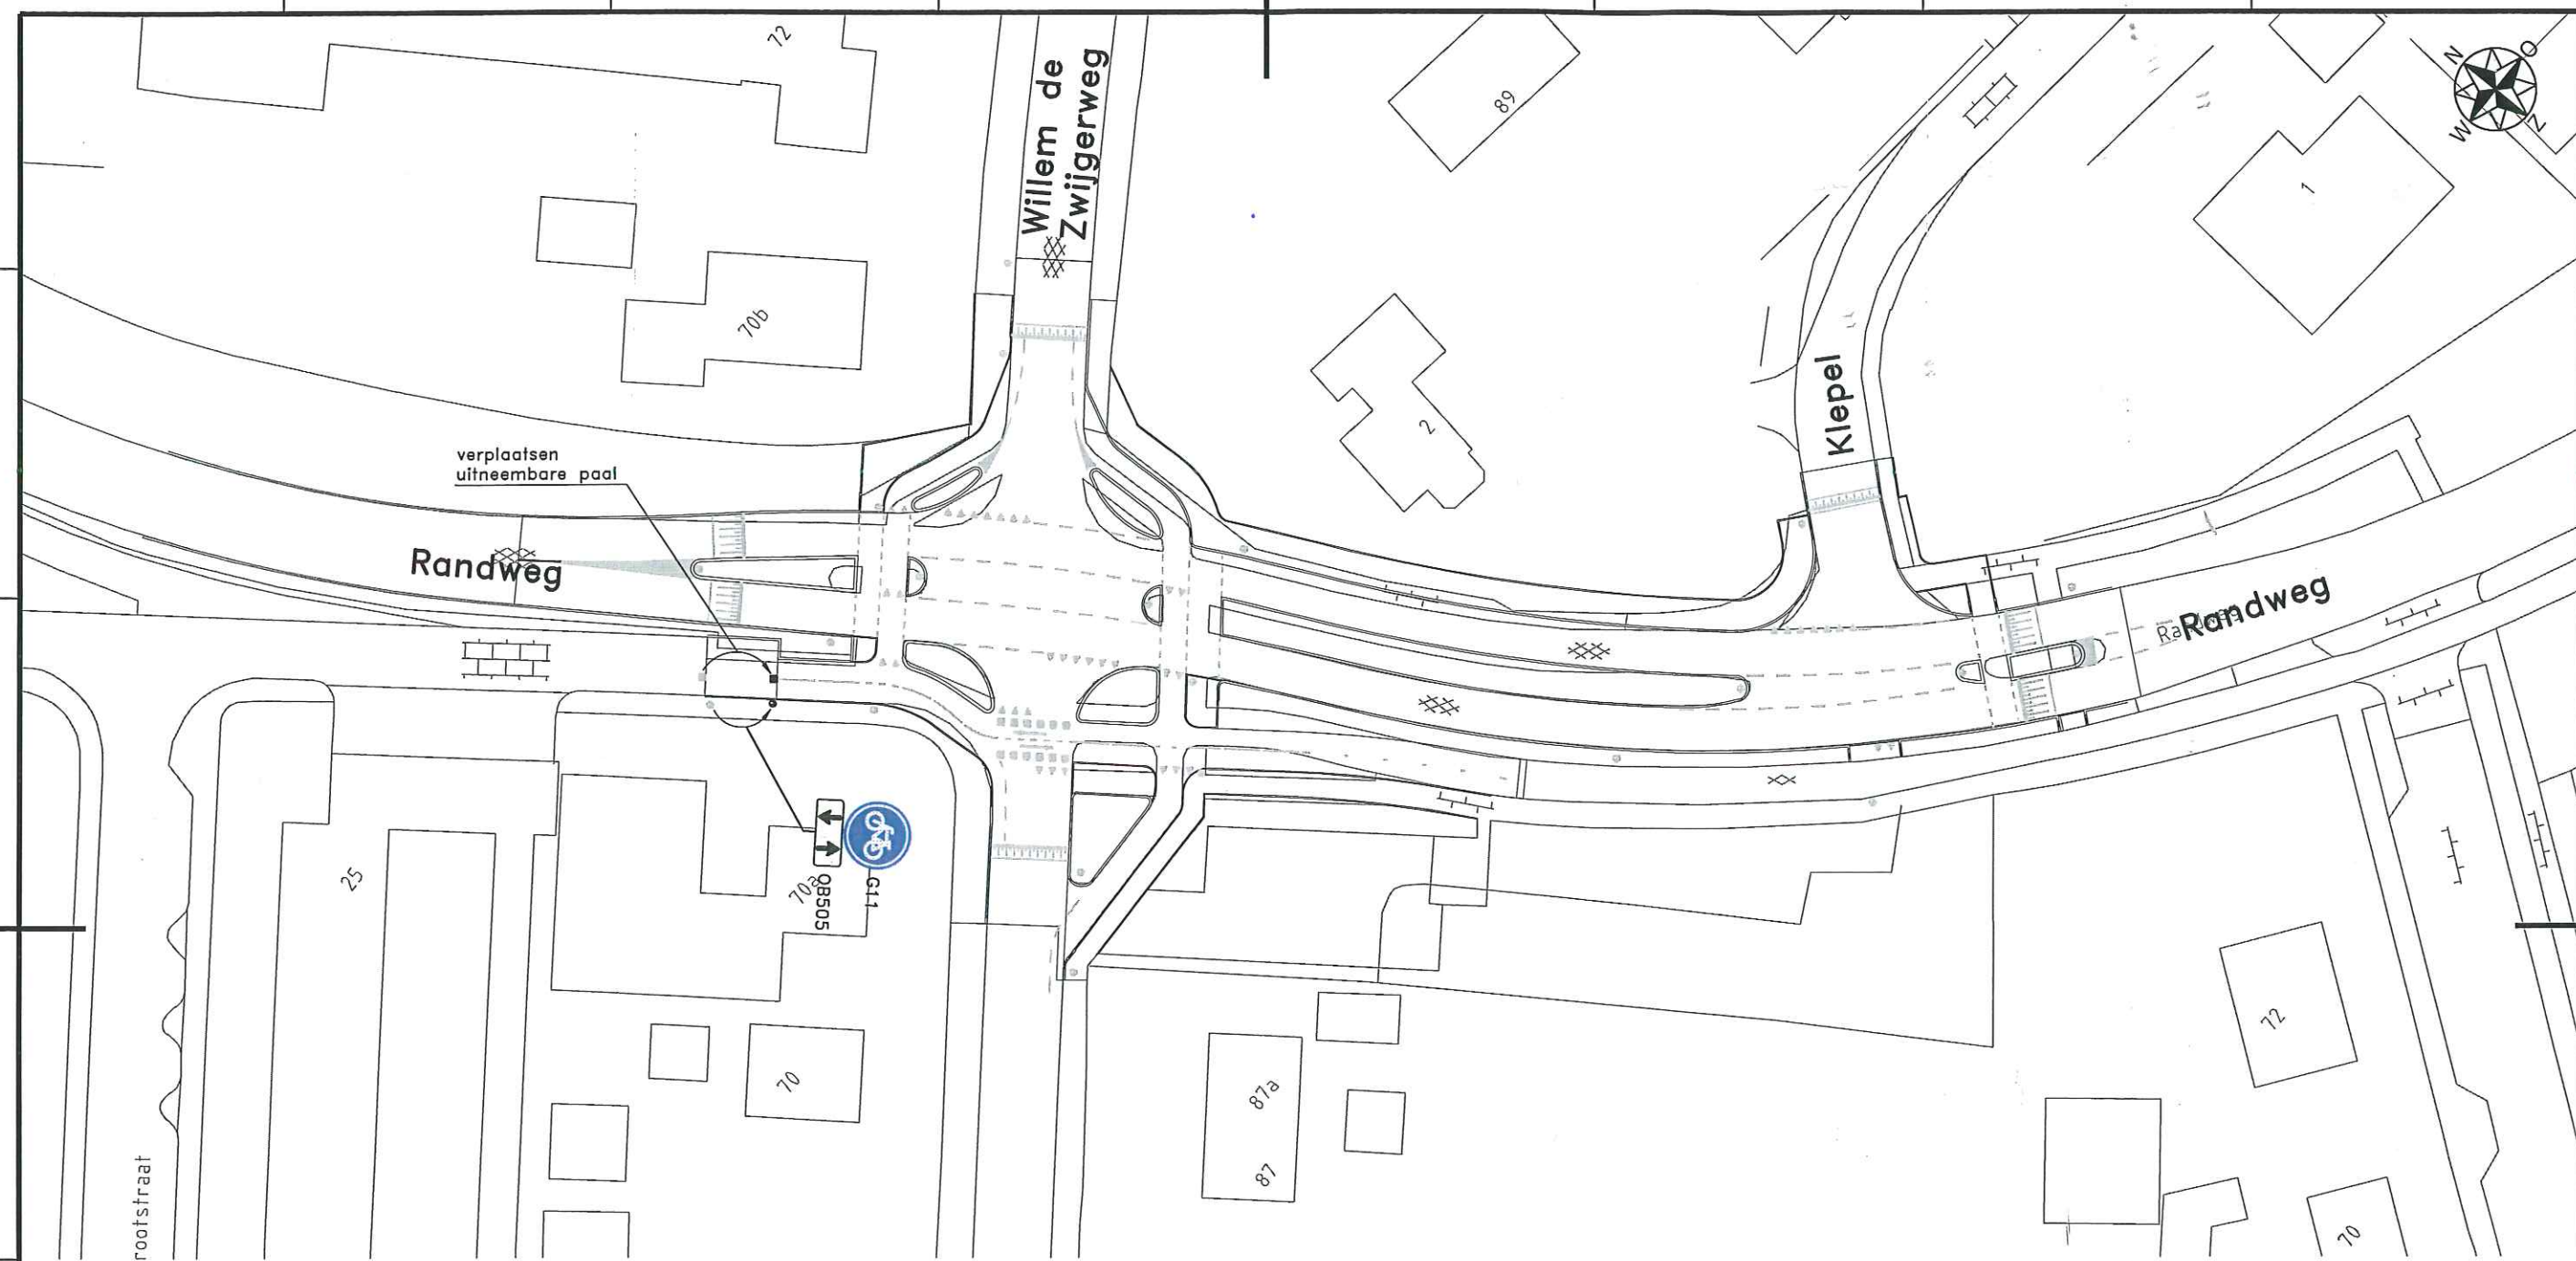

versie	datum	omschrijving	getekend	beoordeeld	vrijgegeven

opdrachtnemer:



Postbus 56
4180 BB Waardenburg
tel. 0418-654900
fax. 0418-654910
www.megaborn.com

opdrachtgever:



Postbus 112
4190 CC Geldermalsen
tel. (0345) 58 66 11
fax.
www.geldermalsen.nl

werk: Kruising Randweg - Willem de Zwijgerweg			tekening: 1 van 1	
onderdeel: Verbeterde bereikbaarheid 70a			formaat: A3	schaal: 1:500
projectfase: Bestek			status: concept	
getekend: SMO	beoordeeld: PZW		vrijgegeven:	
datum: 17-09-2013	datum: 17-09-2013		datum:	
archiefnummer: GGe1309	besteknummer: GGe1309		tekeningnummer: GGe1309-902	