



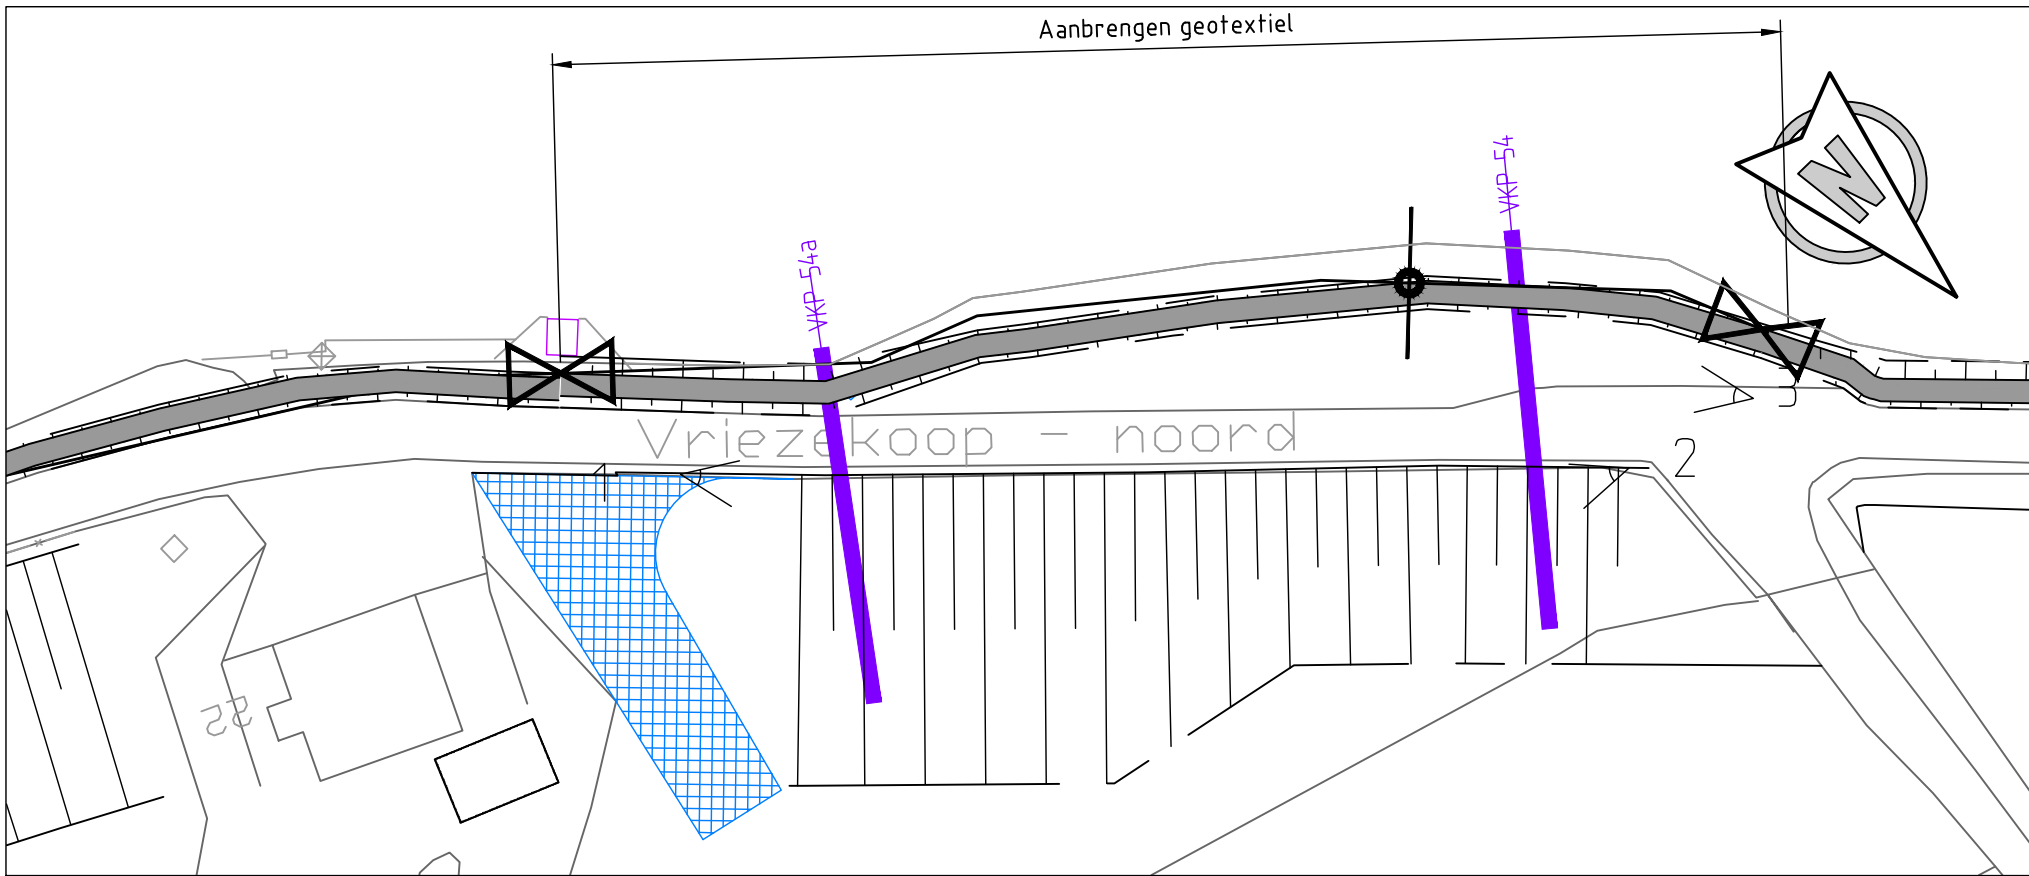

Bovenaanzicht
Schaal 1:500

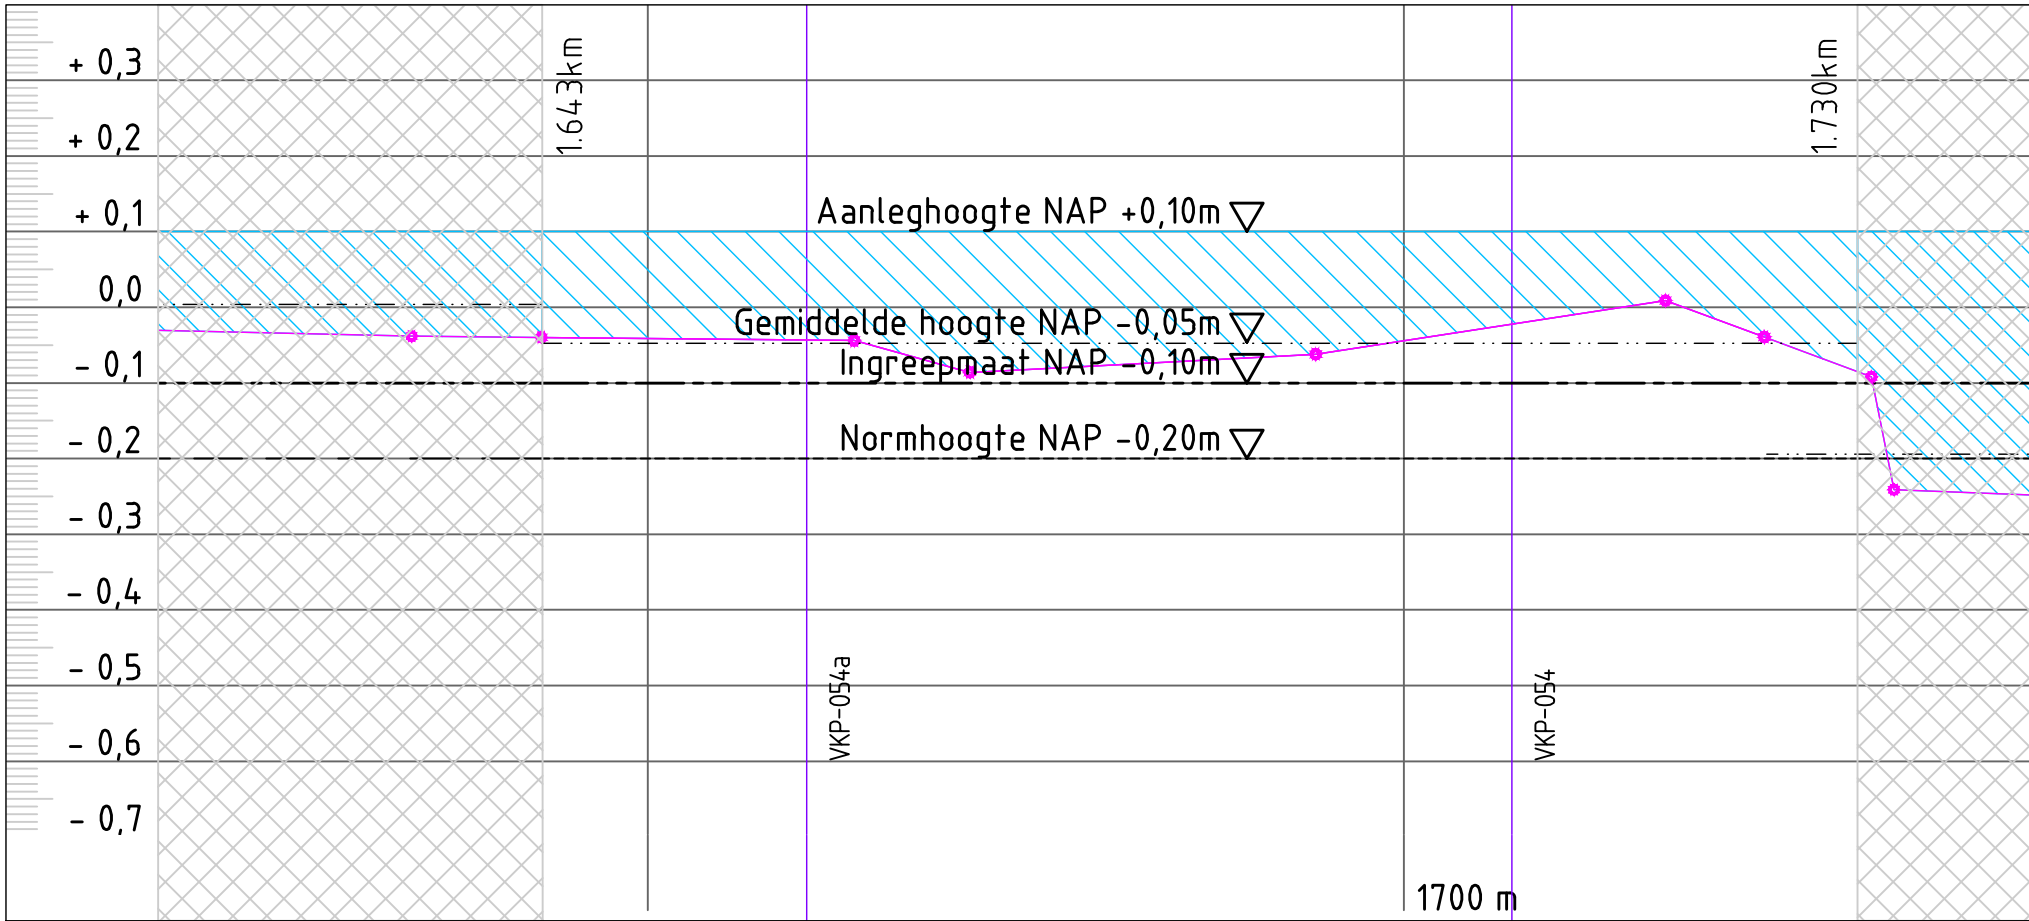

Langsdoorsnede
Schaal 1:100 / 1:500




[1]




[2]



[3]

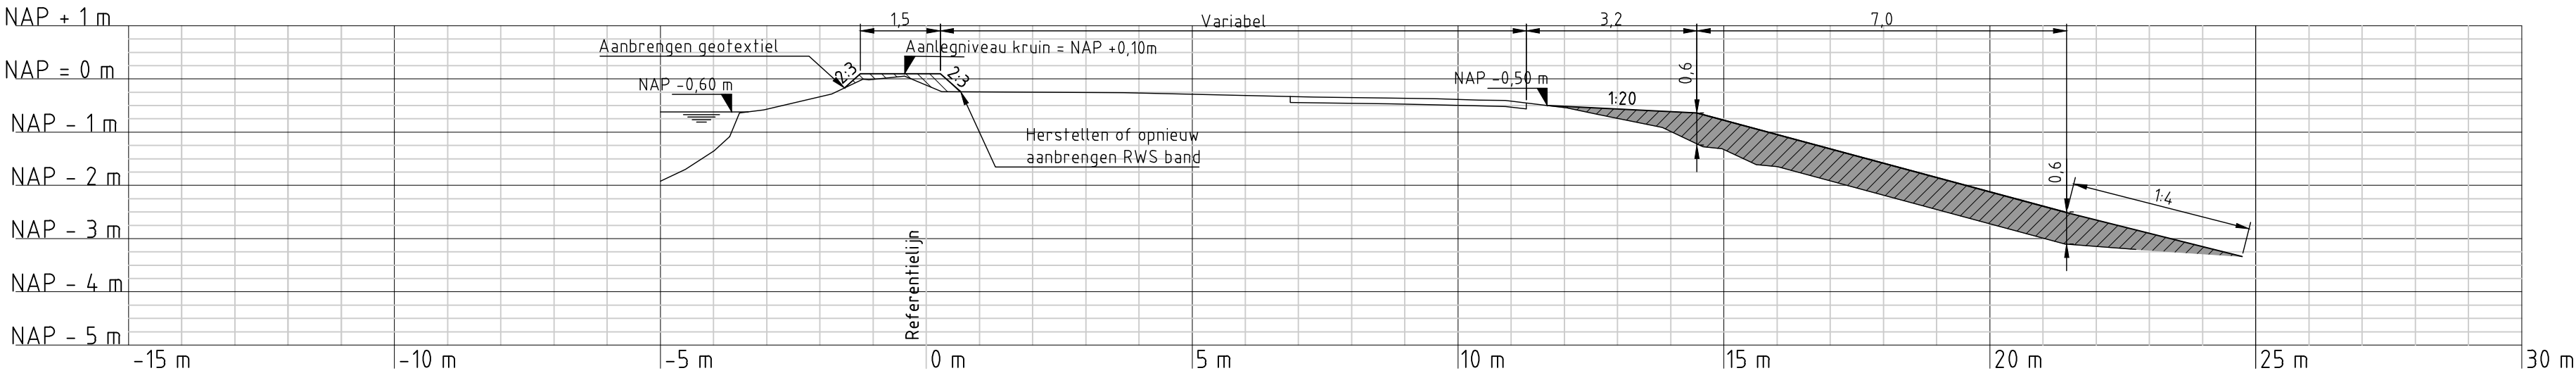

Dwarsprofiel VKP-054 (representatief profiel)
Schaal 1:100

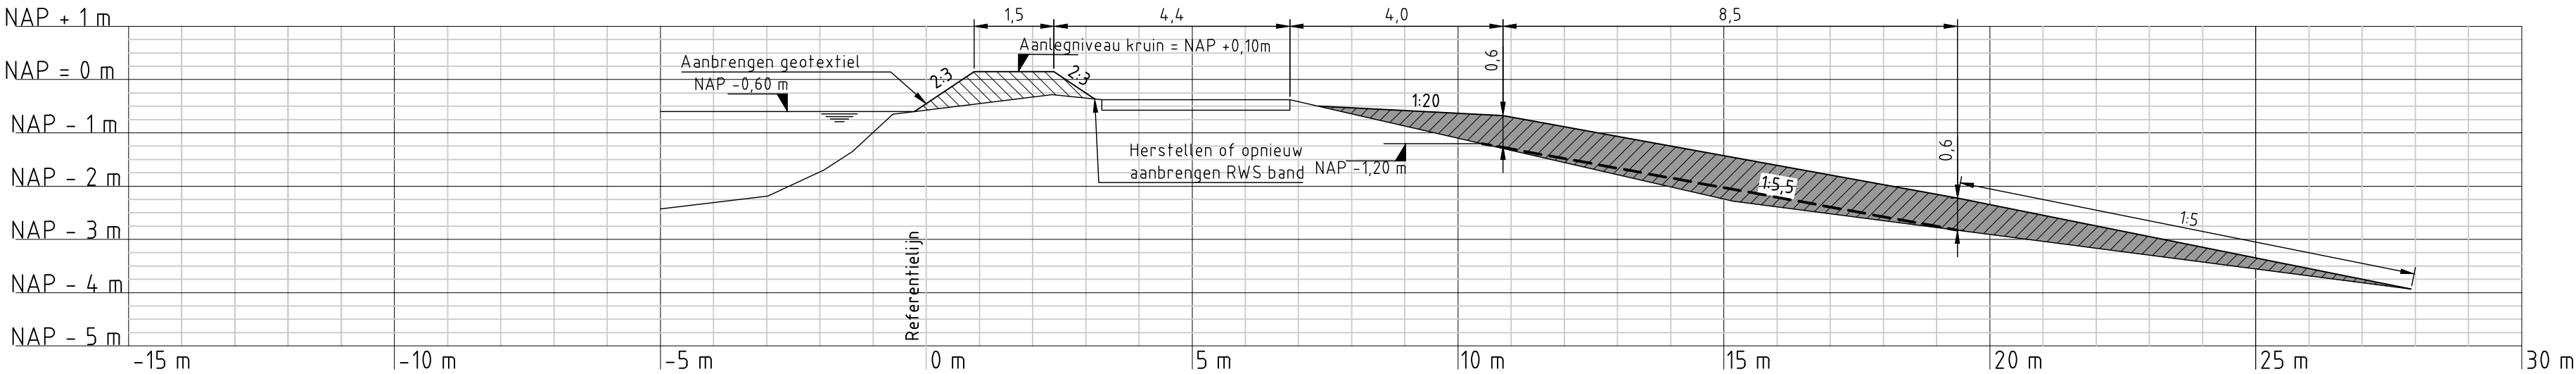

Dwarsprofiel VKP-054a
Schaal 1:100

Hoeveelheid te verwerken materiaal

	Klei categorie 1	Klei categorie 2
Fase 1	- m ³	715 m ³
Fase 2	19 m ³	- m ³



Overzicht polder

Legenda:

Bovenaanzicht

- Bestaande bebouwing
- Segmentgrens
- Kruinlijn
- Teenlijn
- Talud
- Kruin
- Referentielijn
- Dwarsprofiel
- Foto locatie met richting
- Verwijderen en opnieuw aanbrengen verharding

Dwarsprofielen

- Huidig dwarsprofiel
- Nieuw dwarsprofiel
- Waterpeil
- Aanbrengen klei klasse EBC 1
- Aanbrengen klei klasse EBC 2
- Ophoofase 1
- Ophoofase 2
- Uitvoeringsfasering

Langsdoorsnede

- Lengteprofiellijn
- Ingreepmaatlijn
- Normhoogtelijn
- Gemiddelde kruinhoogtelijn
- Kadeverbetering
- Aansluitend kadevak

Opmerkingen:

Maten in meters tenzij anders vermeld
Hoogtematen in meters t.o.v. N.A.P.

6D	28-10-2013	DEFINITIEF	PK
NR	DATUM	WIJZIGING	GET.

OPDRACHTGEVER
Hoogheemraadschap van Rijnland
2333 CM Leiden, Archimedesweg 1

PROJECTOMSCHRIJVING
KADEVERBETERING EN GROOT ONDERHOUD
VRIESEKOOPSCHE POLDER, LANGS DE DRECHT EN
LANGS DE SCHOUTENVAART

TEKENINGOMSCHRIJVING
VO KADEVERBETERING
KADEVAK OR-4.01-001a-1643_1730
Vriezekoop-Noord 22 (westzijde)

STATUS
DEFINITIEF

TEKENAAR
P. Ouwkerk

PROJECTLEIDER
G.A. van der Wedden

TEKENINGNUMMER
T-042

SCHAAL
Zie tek.

FORMAAT
A1

BLAD IN BLADEN
1 / 1

WIJZ NR
6D

Bereiksweg 7
4800 AA Oosterhout
postbus 40

tel. (0162) 487000
fax (0162) 451141

RIO
RPS - Iv-Infra - Oranjewoud

