



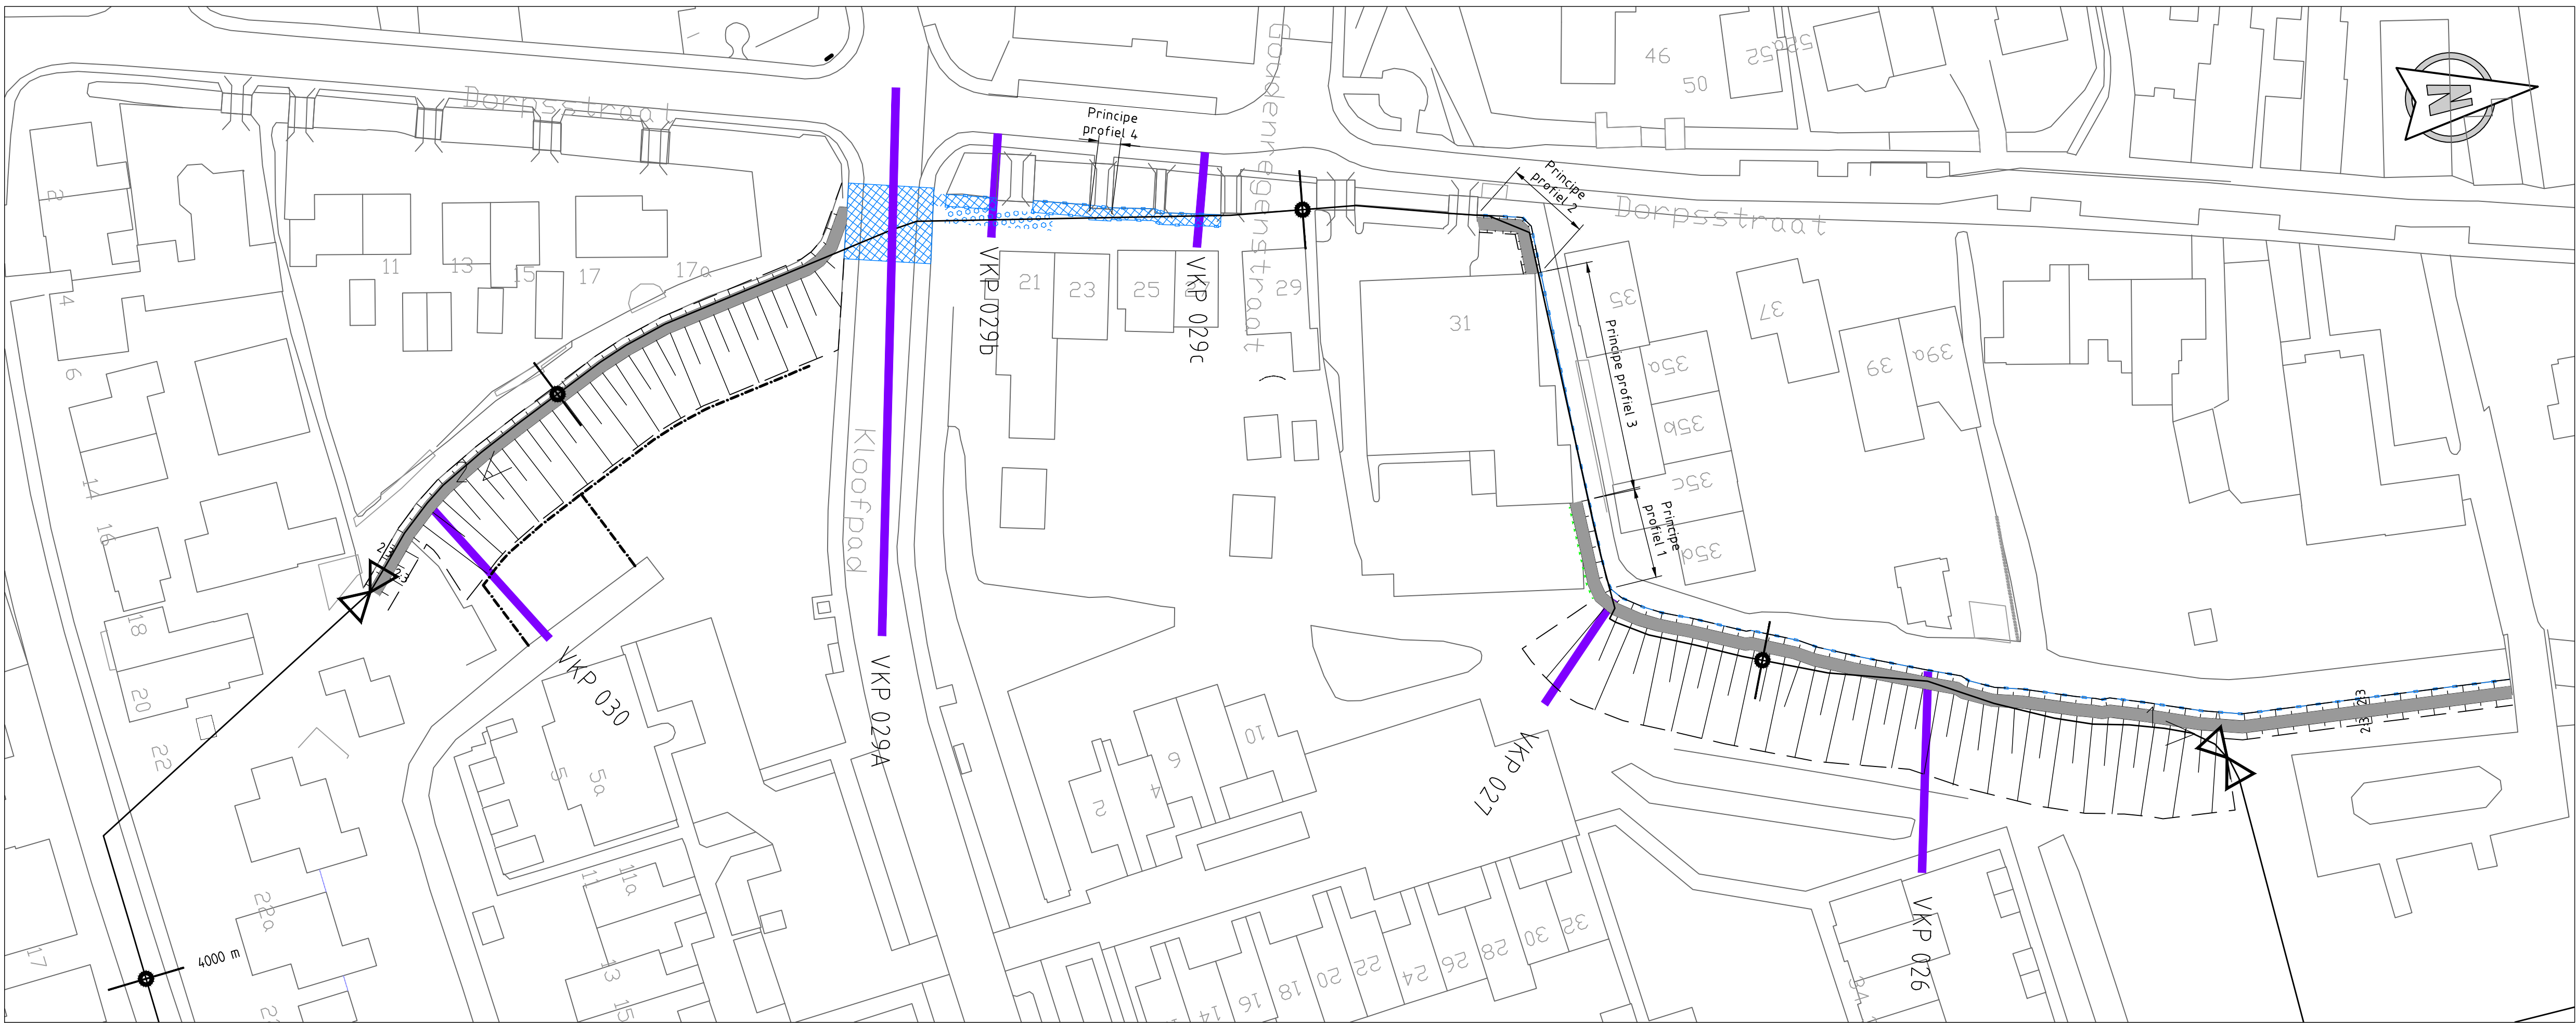

Bovenaanzicht
Schaal 1:500

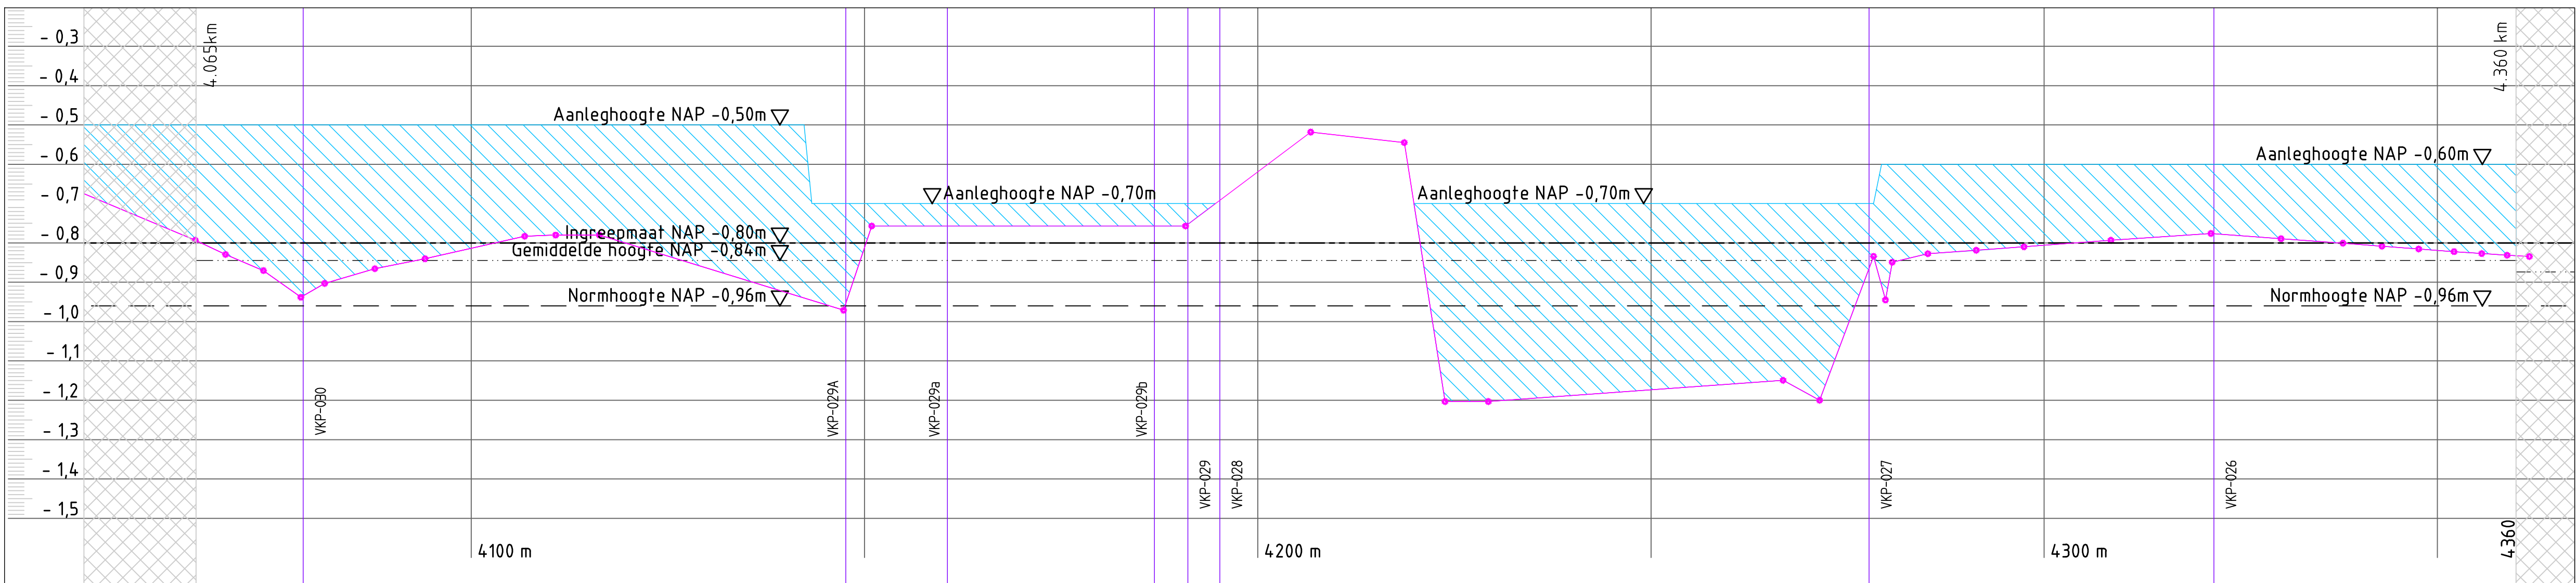


Lengteprofiel
Schaal 1:500 / 1:100




[1]



[2]

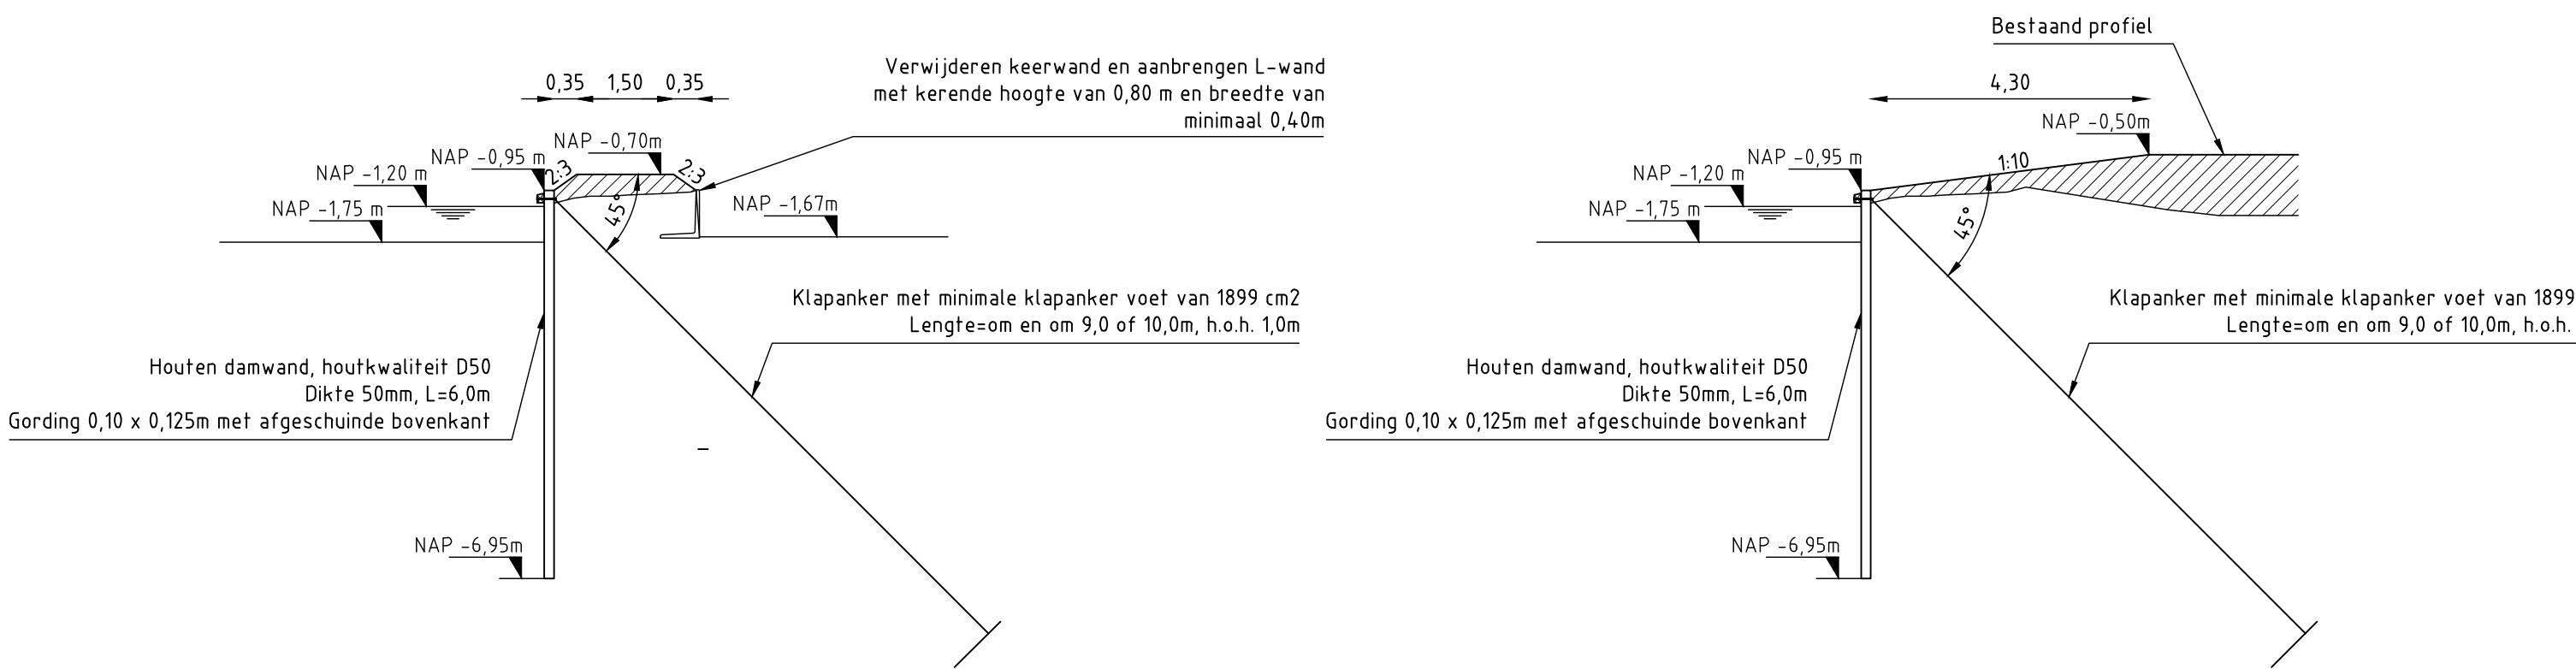


Principe profiel 1
Schaal 1:100

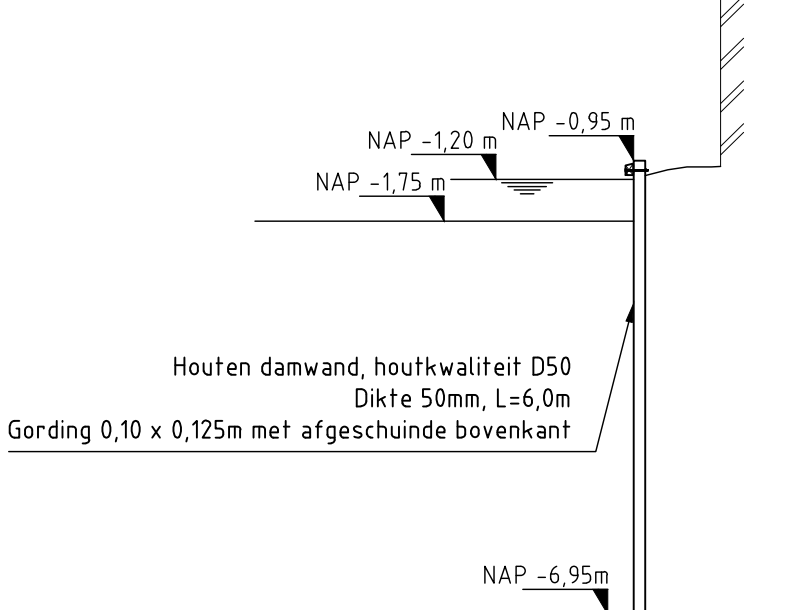

Principe profiel 3
Schaal 1:100



Principe profiel 2
Schaal 1:100

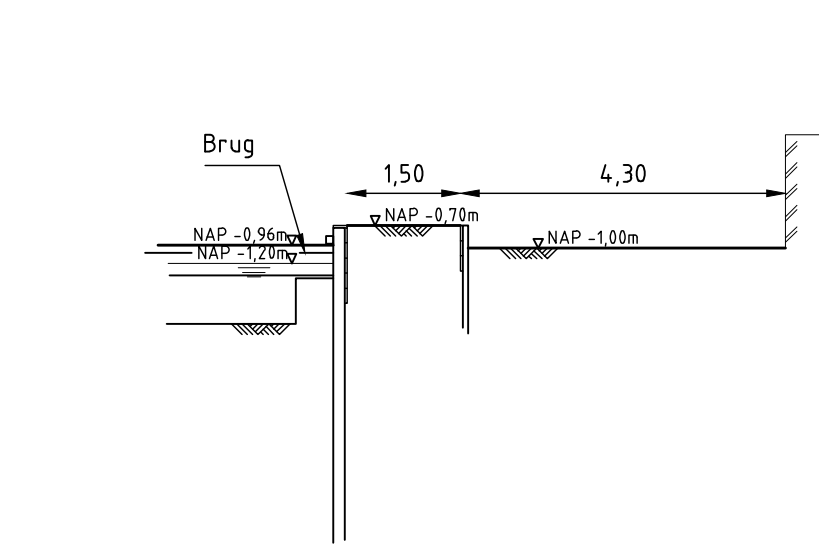

Principe profiel 4
Schaal 1:100



Legenda:

Bovenaanzicht

- Bestaande bebouwing
- Segmengrenzen
- Verwijderen en opnieuw aanbrengen houten beschoeiing
- Verwijderen en opnieuw aanbrengen L-wand
- Verwijderen en opnieuw aanbrengen verharding
- Verwijderen en in originele staat brengen oprichting particulier terrein
- Aanbrengen L-wand
- Aanbrengen drainage
- Kruinlijn
- Teenlijn
- Kruin
- Talud
- Referentieliijn
- Dwarsprofiel
- Foto locatie met richting

Dwarsprofielen



- Huidig dwarsprofiel
- Nieuw dwarsprofiel
- Waterpeil
- Aanbrengen klei klasse EBC 1
- Aanbrengen klei klasse EBC 2
- Ophoging fase 1
- Ophoging fase 2

Hoeveelheid te verwerken materiaal


	Klei categorie 1	Klei categorie 2	Beschoeiing	Damwand
Fase 1	22 m ³	710 m ³	169 m	53 m
Fase 2	187 m ³	- m ³	- m	- m

Langdoornede


- Lengteprofiellijn
- Ingreepmaatlijn
- Normhoogtelijn
- Gemiddelde kruinhoogtelijn
- Kadeverbetering
- Aansluitend kadevak

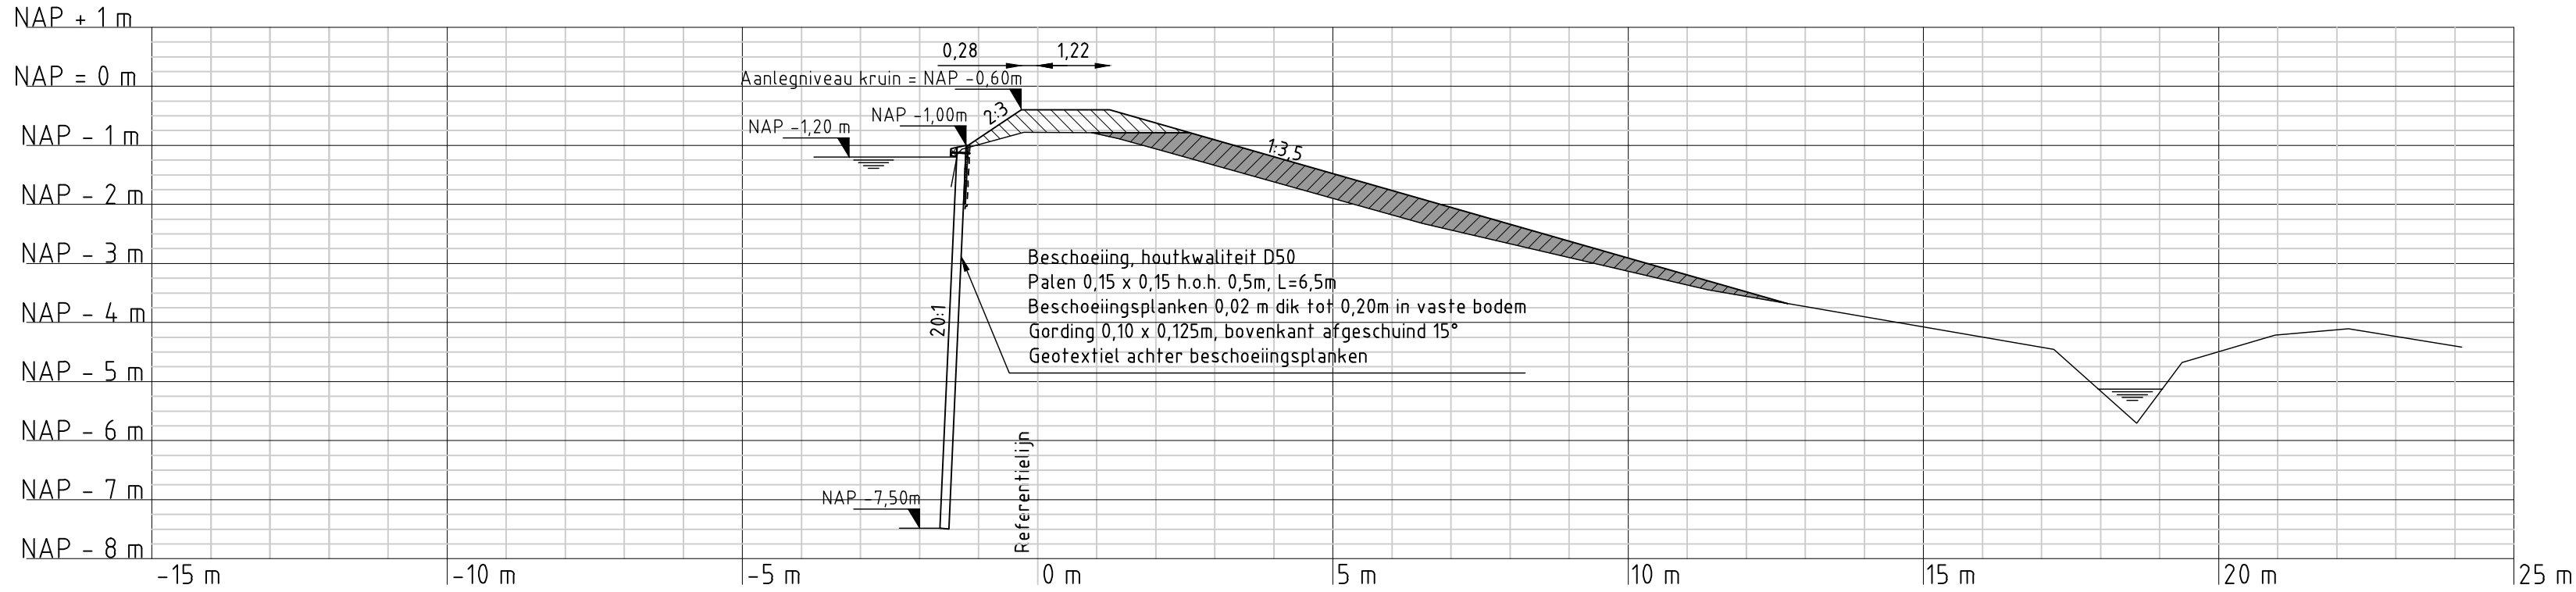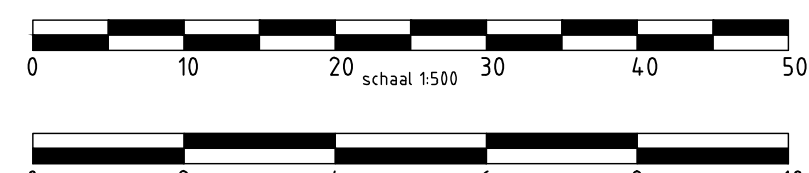


Dwarsprofiel VKP-026
Schaal 1:100

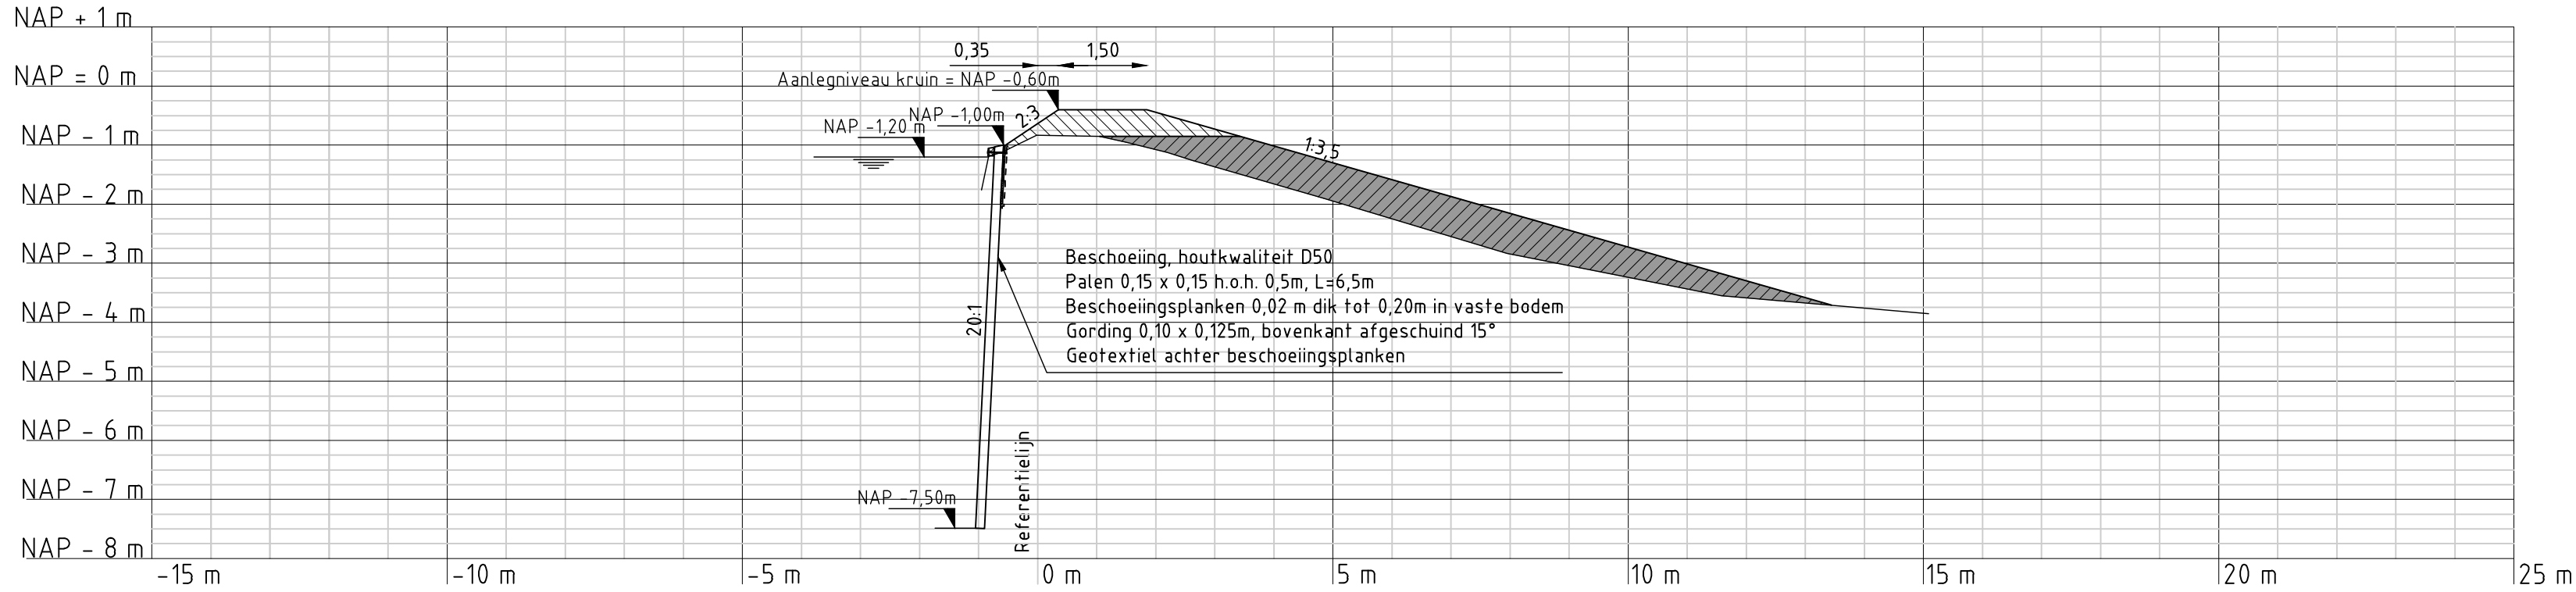


Dwarsprofiel VKP-27 (representatief profiel)
Schaal 1:100

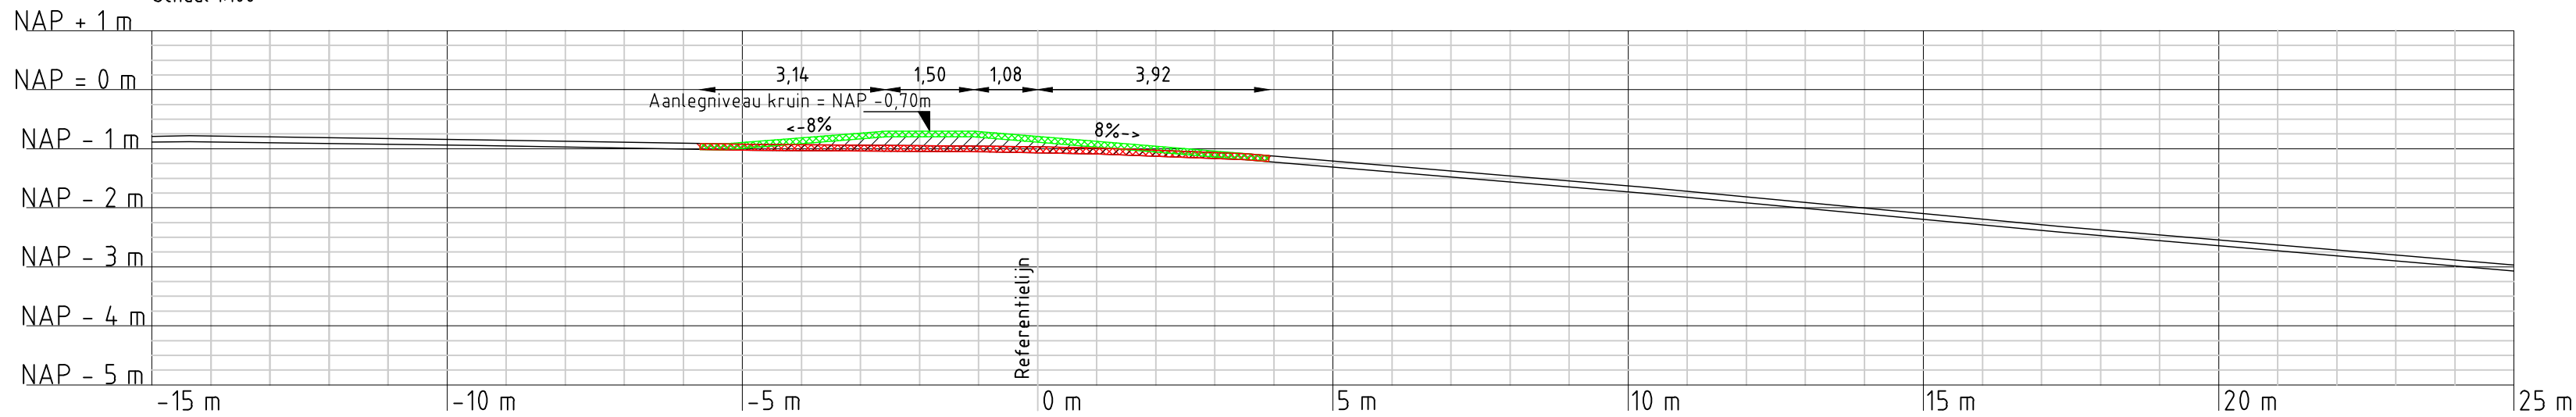


Dwarsprofiel VKP-029a
Schaal 1:100

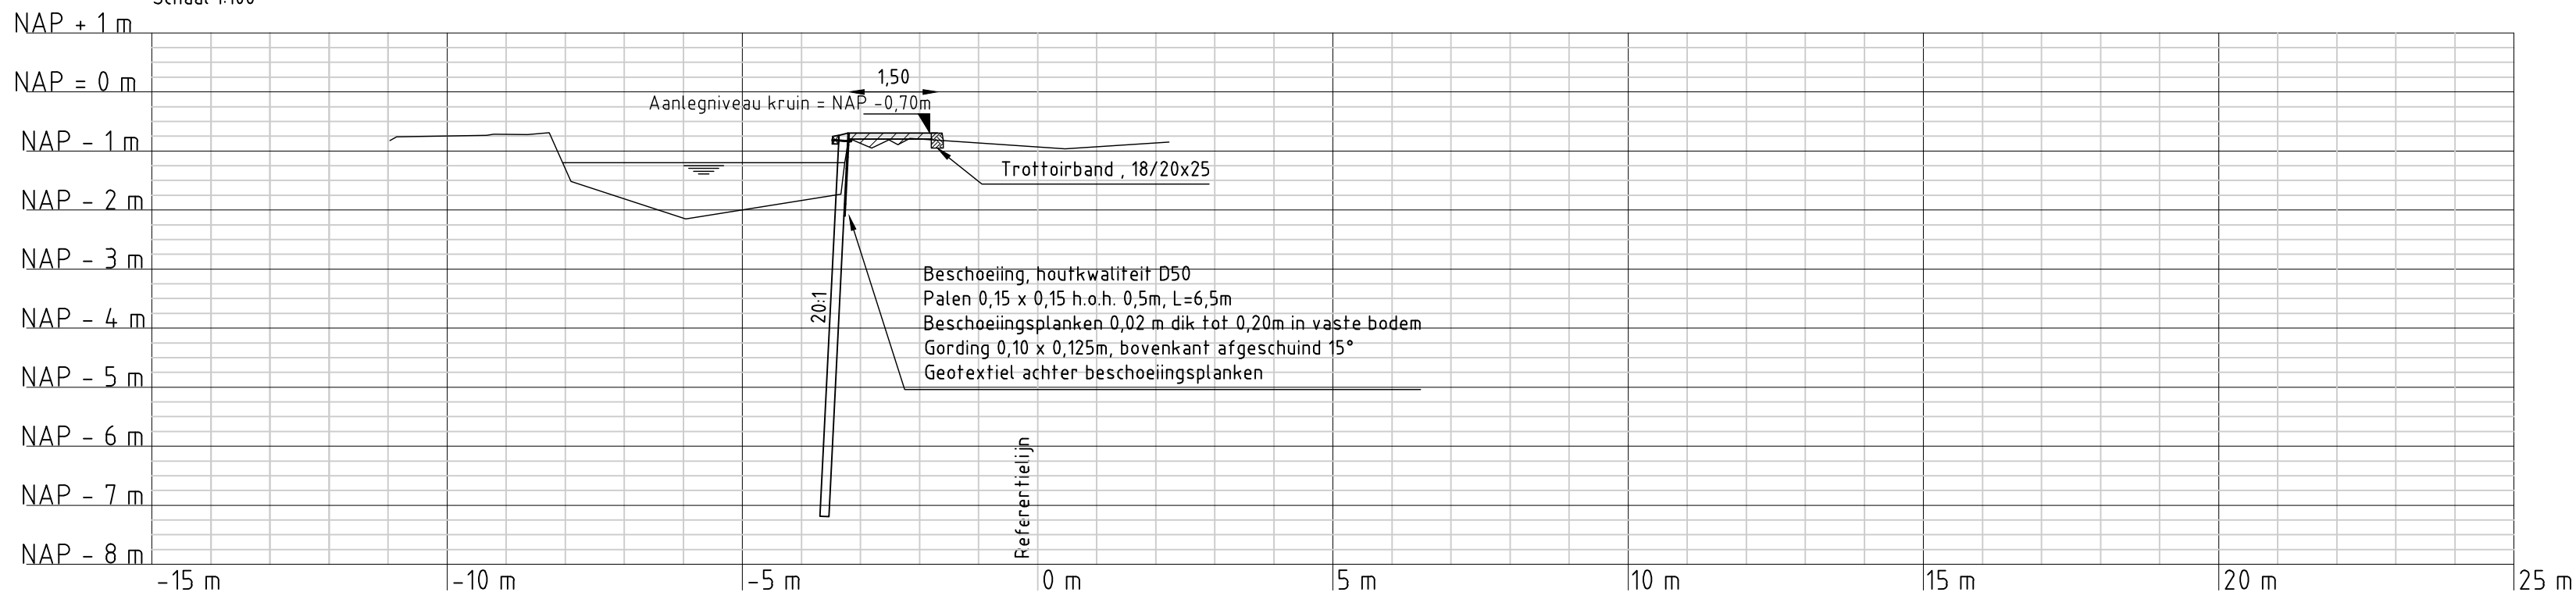

Dwarsprofiel VKP-029b
Schaal 1:100

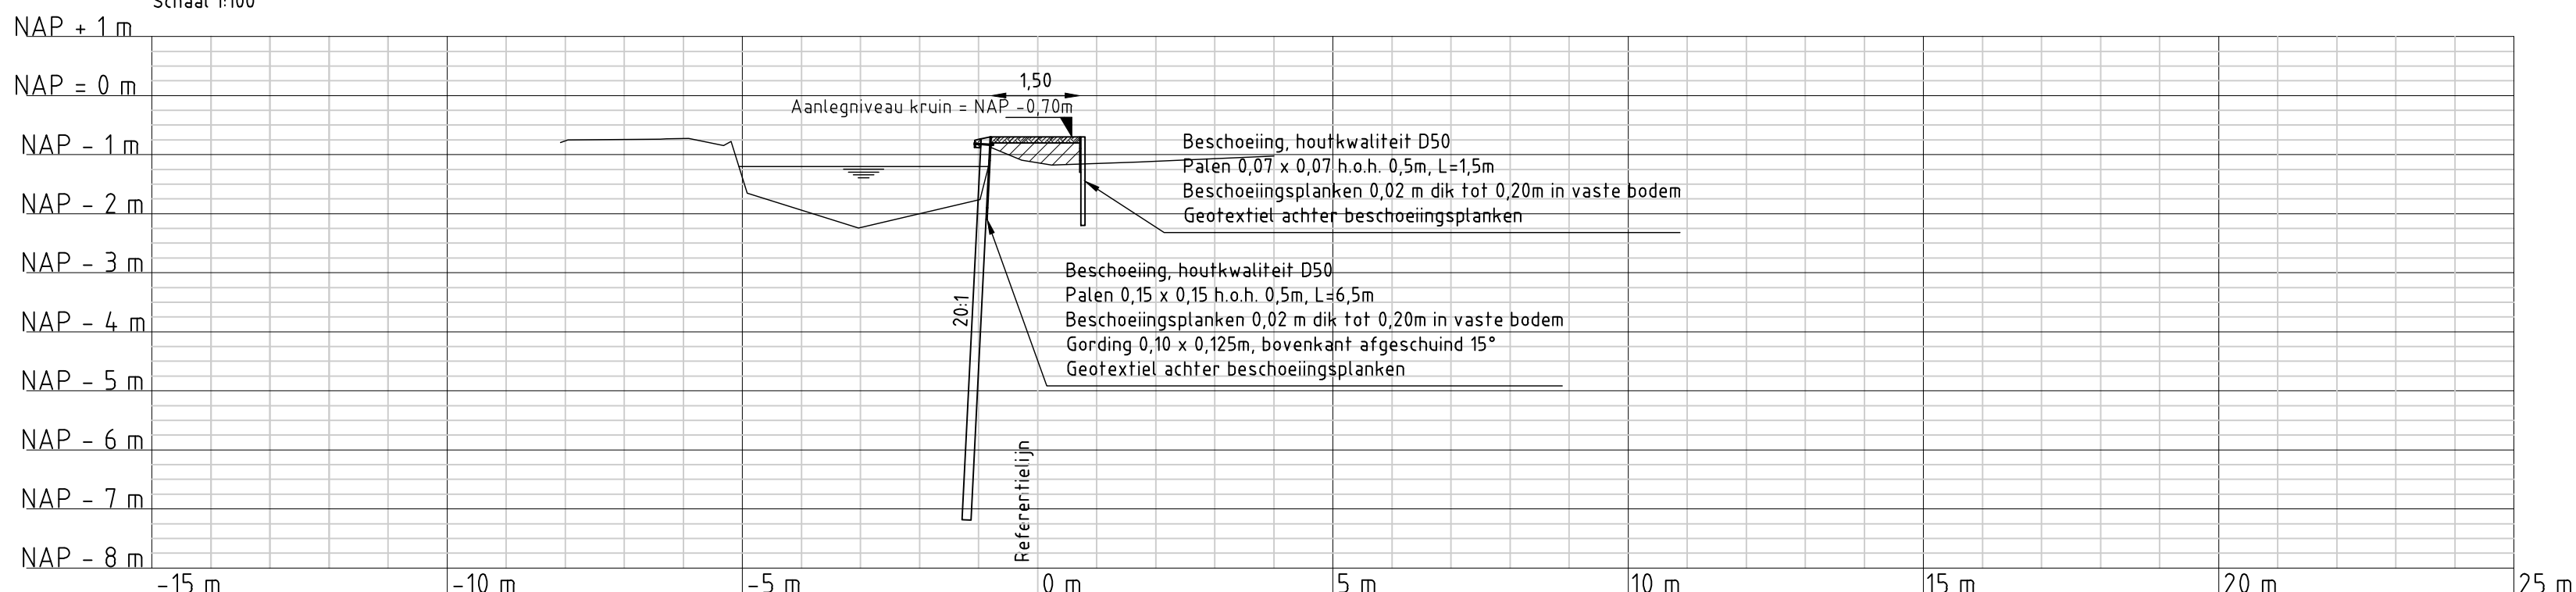

Dwarsprofiel VKP-029c
Schaal 1:100

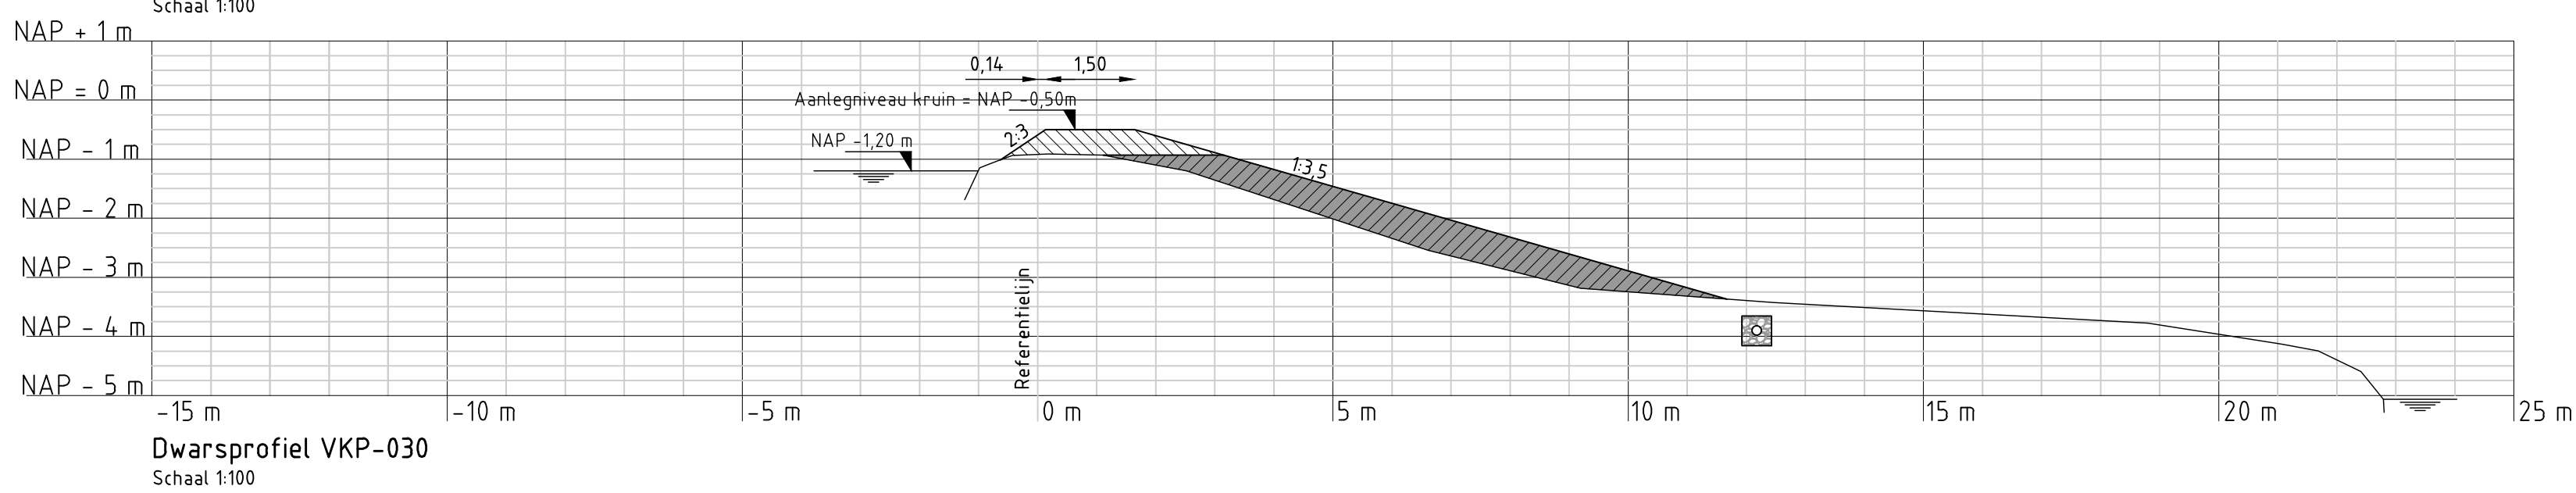

Dwarsprofiel VKP-030
Schaal 1:100



Opmerkingen:

Maten in meters tenzij anders vermeld
Hoogtenal in meters t.o.v. N.A.P.

NO	28-10-2019	DEFINITIEF	WILDSING	PK
NR	DATUM	DEFINITIEF	WILDSING	GET

OPDRACHTGEVER
Hoogheemraadschap van Rijnland
2333 CM Leiden, Archimedesweg 1

PROJECTLEIDER
G.A. van der Wedden

PROJECTOMSCHRIJVING
KADEVERBETERING EN GROOT ONDERHOUD
VRIESEKOPSCHE POLDER, LANGS DE DRECHT EN
LANGS DE SCHOUTENVAART

TEKENINGOMSCHRIJVING
VO KADEVERBETERING
KADEVAK OR-4-01-0078-4068_4360
Dorpsstraat 11 t/m 39

STATUS
DEFINITIEF

TEKENAAR
P. Ouwerkerk

PROJECTLEIDER
G.A. van der Wedden

TEKENINGNUMMER
T-043

WZJZ
6D

BLAD IN BLADEN
1/1

FORMAAT
A0

RIOD
RPS - iv-Infra - Ombijverend