




Bovenaanzicht kadevak 006c
Schaal 1:500

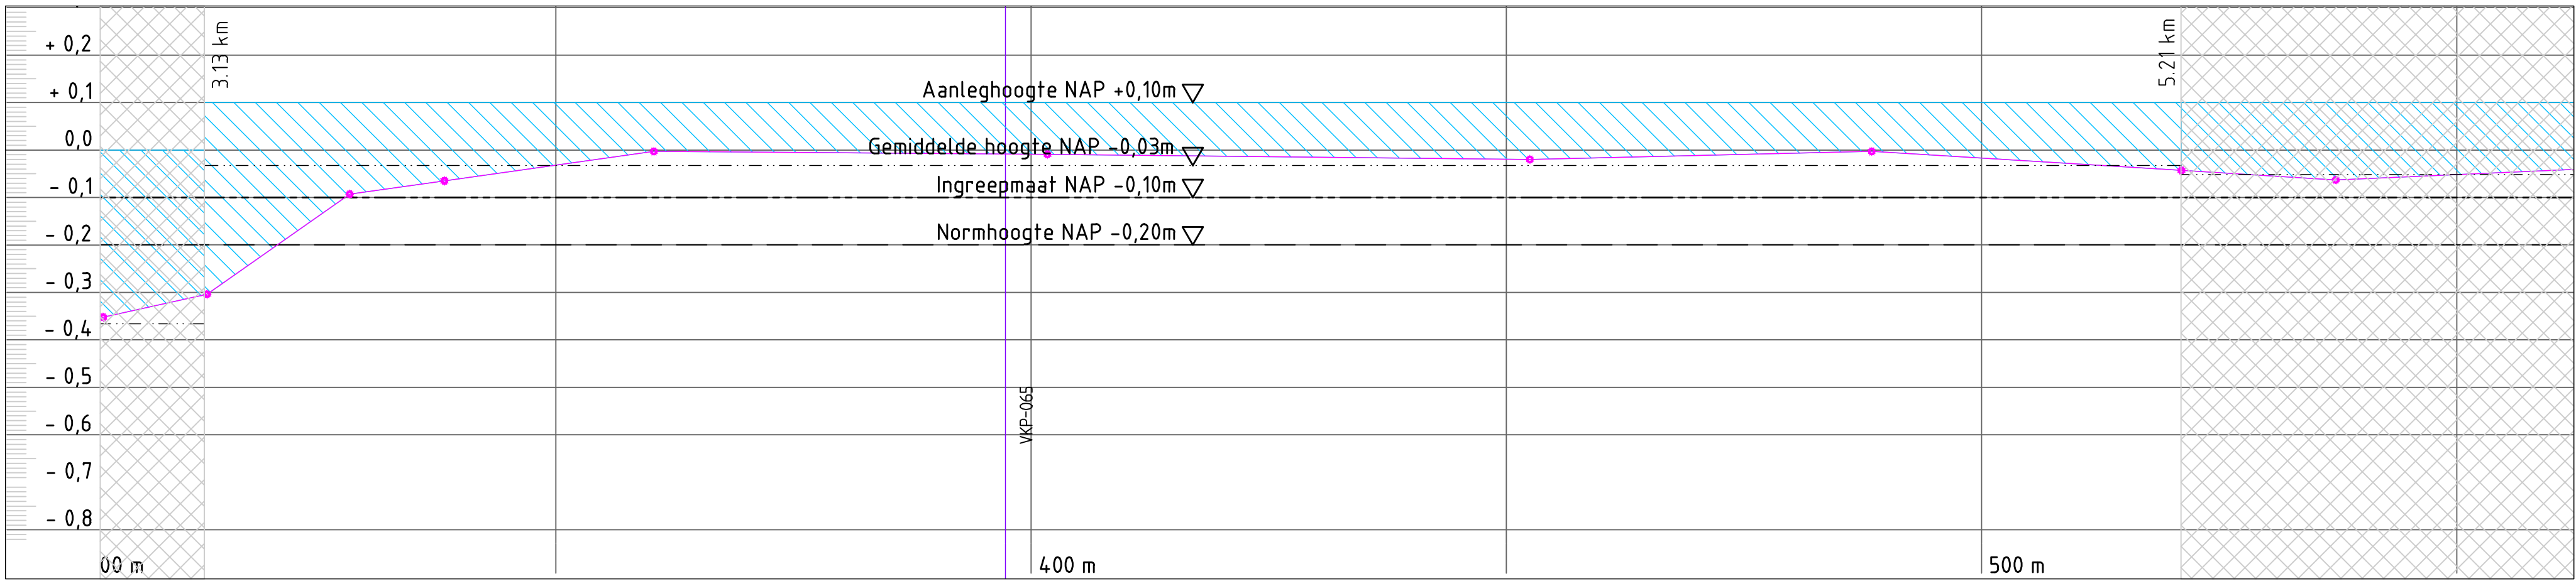

Langsdoorsnede
Schaal 1:100 / 1:500




[1]



[2]



Bovenaanzicht kadevak 006d
Schaal 1:500

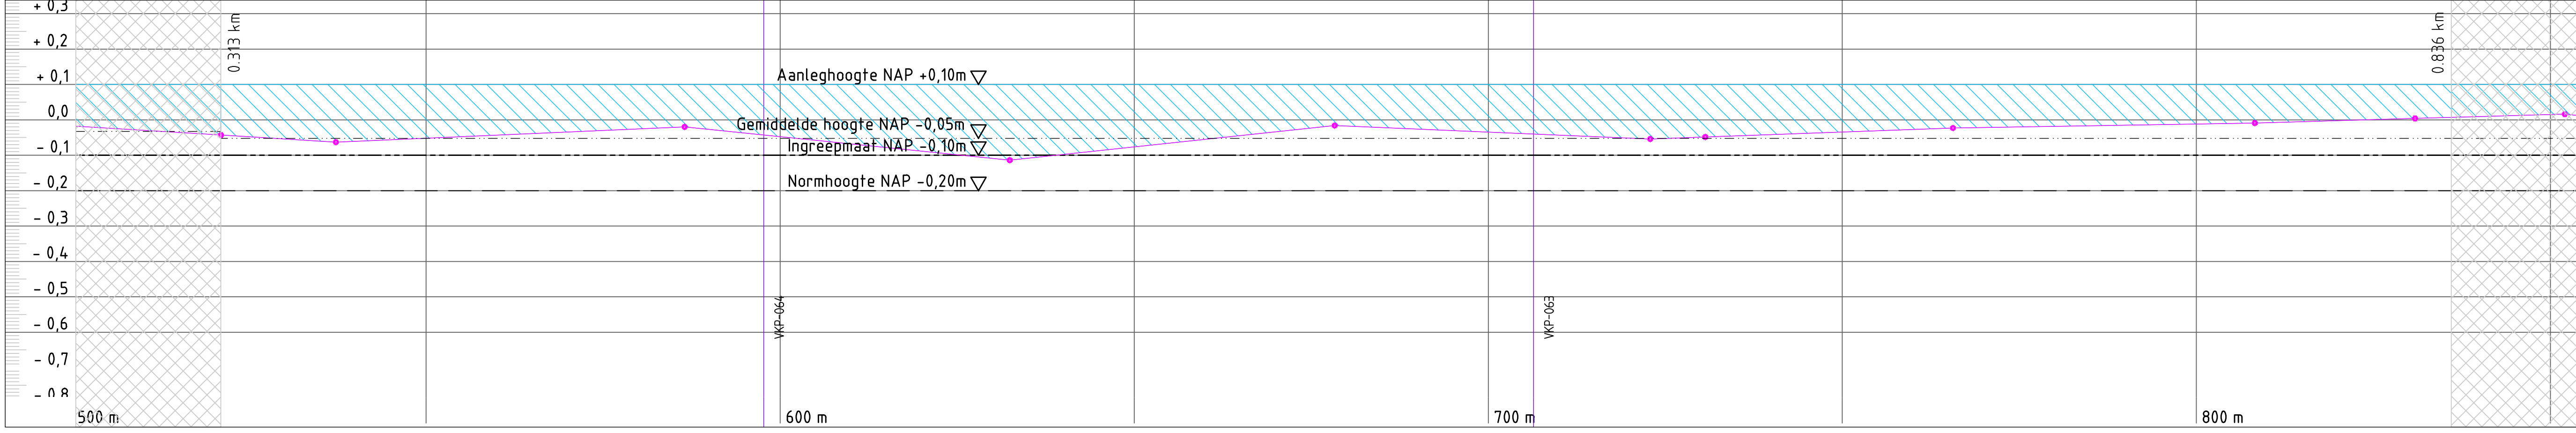


Langsdoorsnede
Schaal 1:100 / 1:500




[3]




[4]

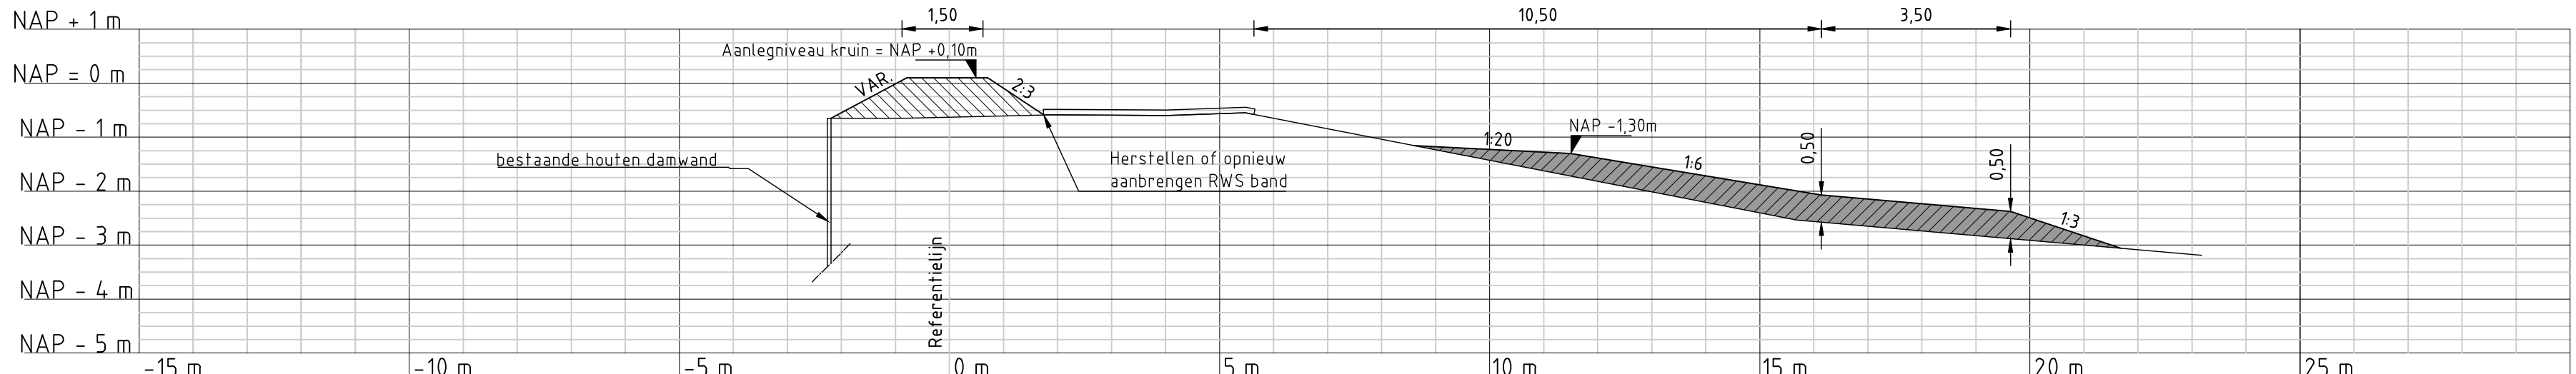


Dwarsprofiel VKP-062c
Schaal 1:100

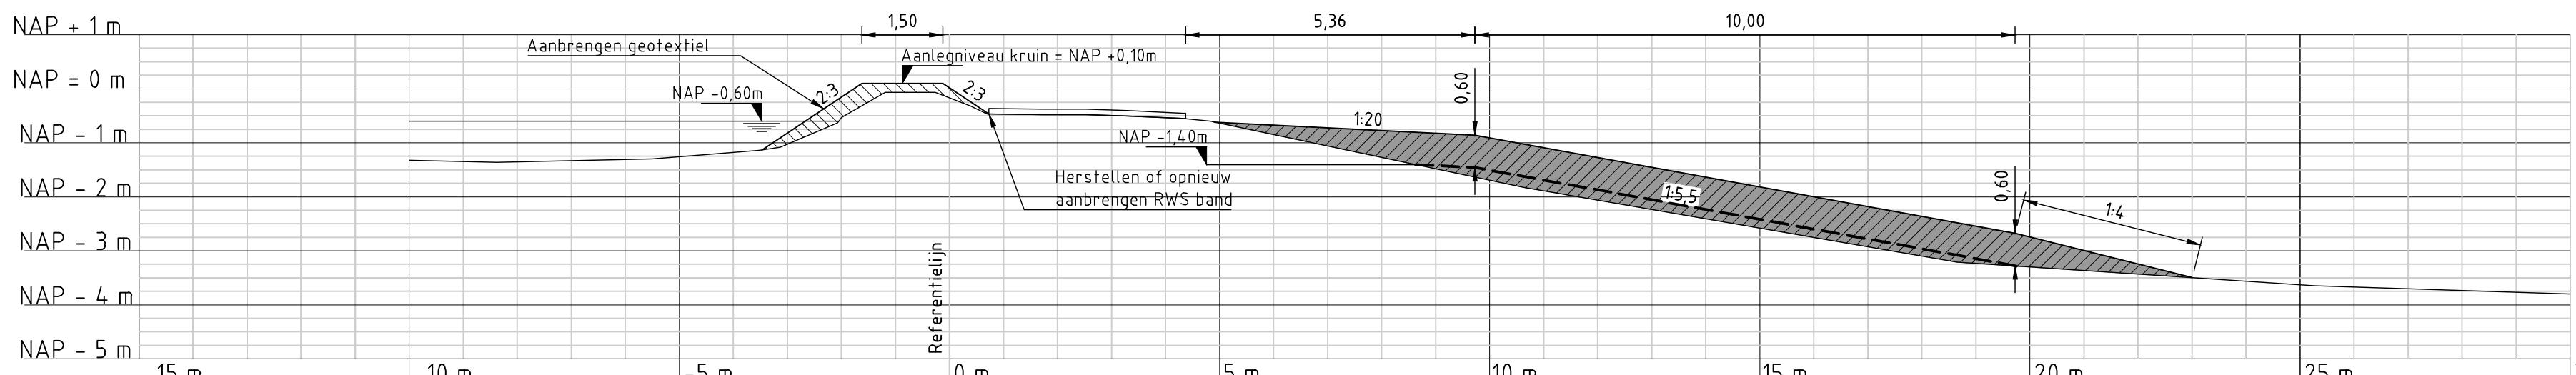

Dwarsprofiel VKP-063 (representatief profiel)
Schaal 1:100

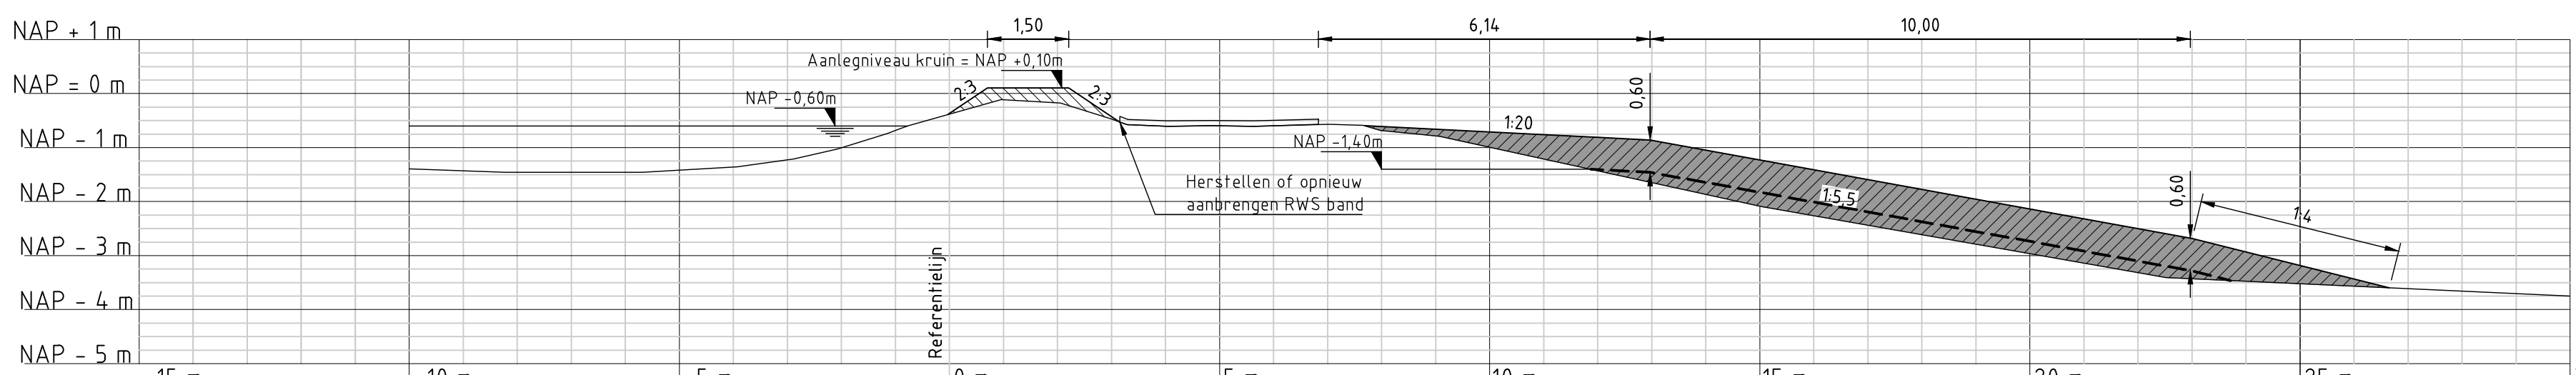

Dwarsprofiel VKP-064
Schaal 1:100

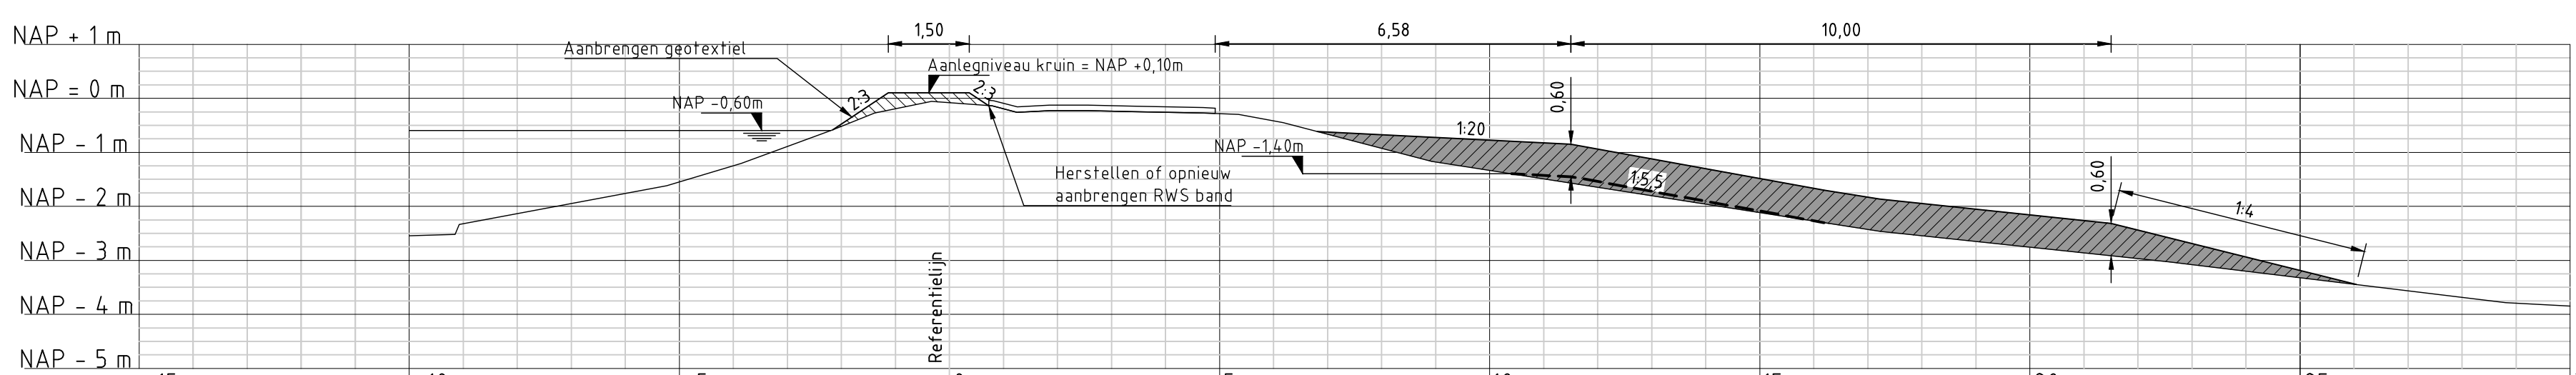


Dwarsprofiel VKP-065
Schaal 1:100

- Legenda:**
- Bovenaanzicht**
- Bestaande bebouwing
 - Segmentgrenzen
 - Kruinlijn
 - Tenlijn
 - Talud
 - Kruin
 - Verwijderen en opnieuw aanbrengen verharding
 - Aanbrengen verharding
 - Verwijderen verharding
 - Referentielijn
 - Foto locatie met richting
 - Dwarsprofiel
 - Handhaven beschoeiing
- Dwarsprofielen**
- Huidig dwarsprofiel
 - Nieuw dwarsprofiel
 - Uitvoeringsfasering
 - Waterpeil
 - Aanbrengen klei klasse EBC 1
 - Aanbrengen klei klasse EBC 2
 - Ophoging Fase 1
 - Ophoging Fase 2
- Langsdoorsnede**
- Lengteprofiellijn
 - Ingreeppaallijn
 - Normhoogtelijn
 - Gemiddelde kruinhoogtelijn
 - Kadeverbetering
 - Aansluitend kadevak

Hoeveelheid te verwerken materiaal

	Klei categorie 1	Klei categorie 2
Fase 1	- m ³	3572 m ³
Fase 2	333 m ³	- m ³

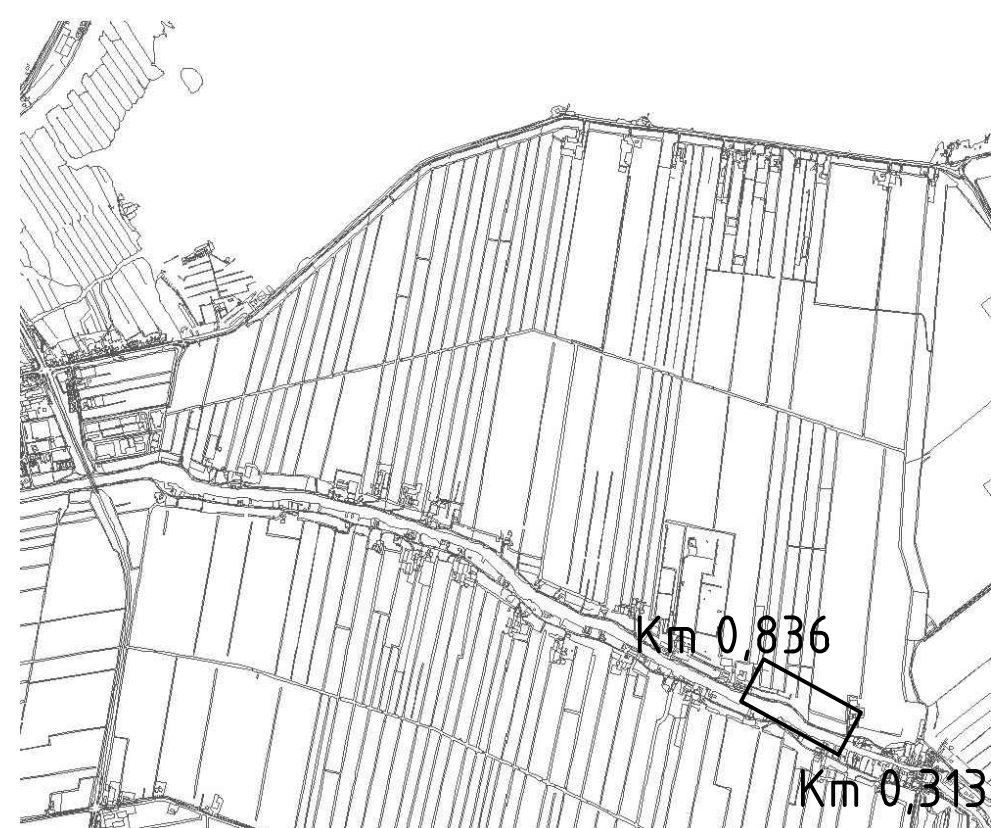

Overzicht polder

Opmerkingen:
Meten in meters tenzij anders vermeld
Hoogtenaam in meters t.o.v. N.A.P.

OPDRACHTGEVER Hoogheemraadschap van Rijnland 2333 CM Leiden, Archimedesweg 1	TEKENAAR P. ouwerkerk PROJECTLEIDER G.A. van der Wedden	SCHAAL 1:1 FORMAAT A0 BLAD IN BLADEN
PROJECTOMSCHRIJVING KADEVERBETERING EN GROOT ONDERHOUD VRIESEKOOPEPOLDER, LANGS DE DRECHT EN LANGS DE SCHOUTENVAART	TEKENINGNUMMER T-044	WIJZIGING 6D
TEKENINGOMSCHRIJVING V.O. Kadeverbetering Kadevak DR-4.01.006cd-313_836 Vriezeloop-noord 32 km 38	STATUS DEFINITIEF	RIO RPS - Iv-Infra - Omgewoud

