
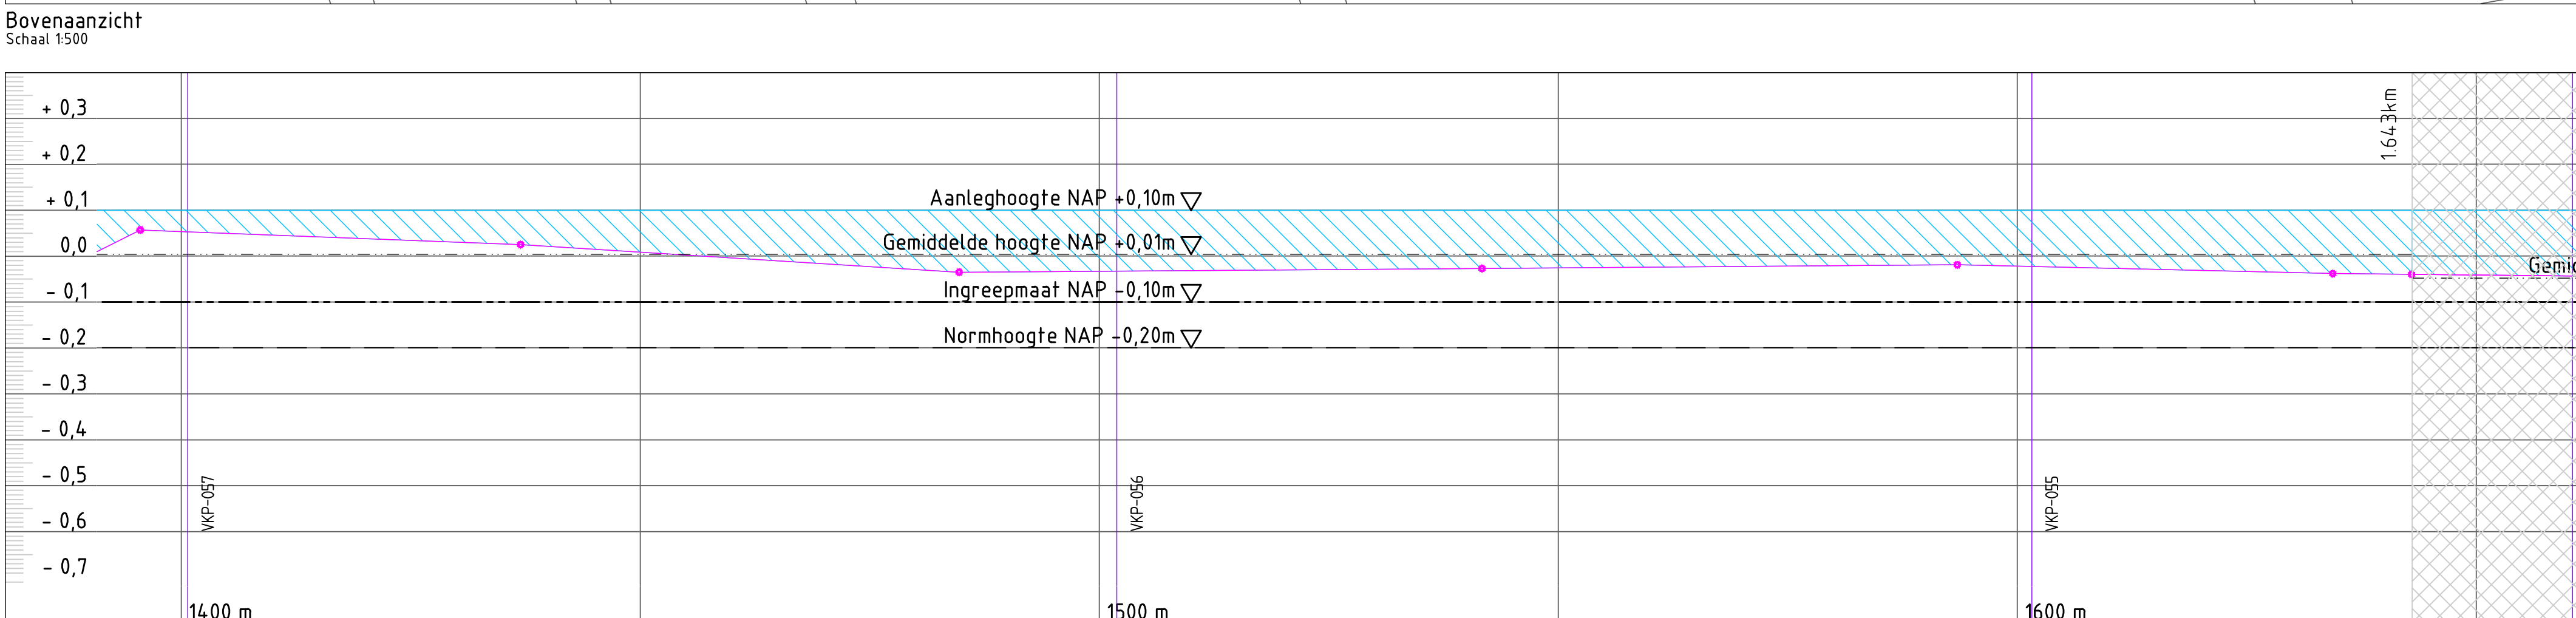
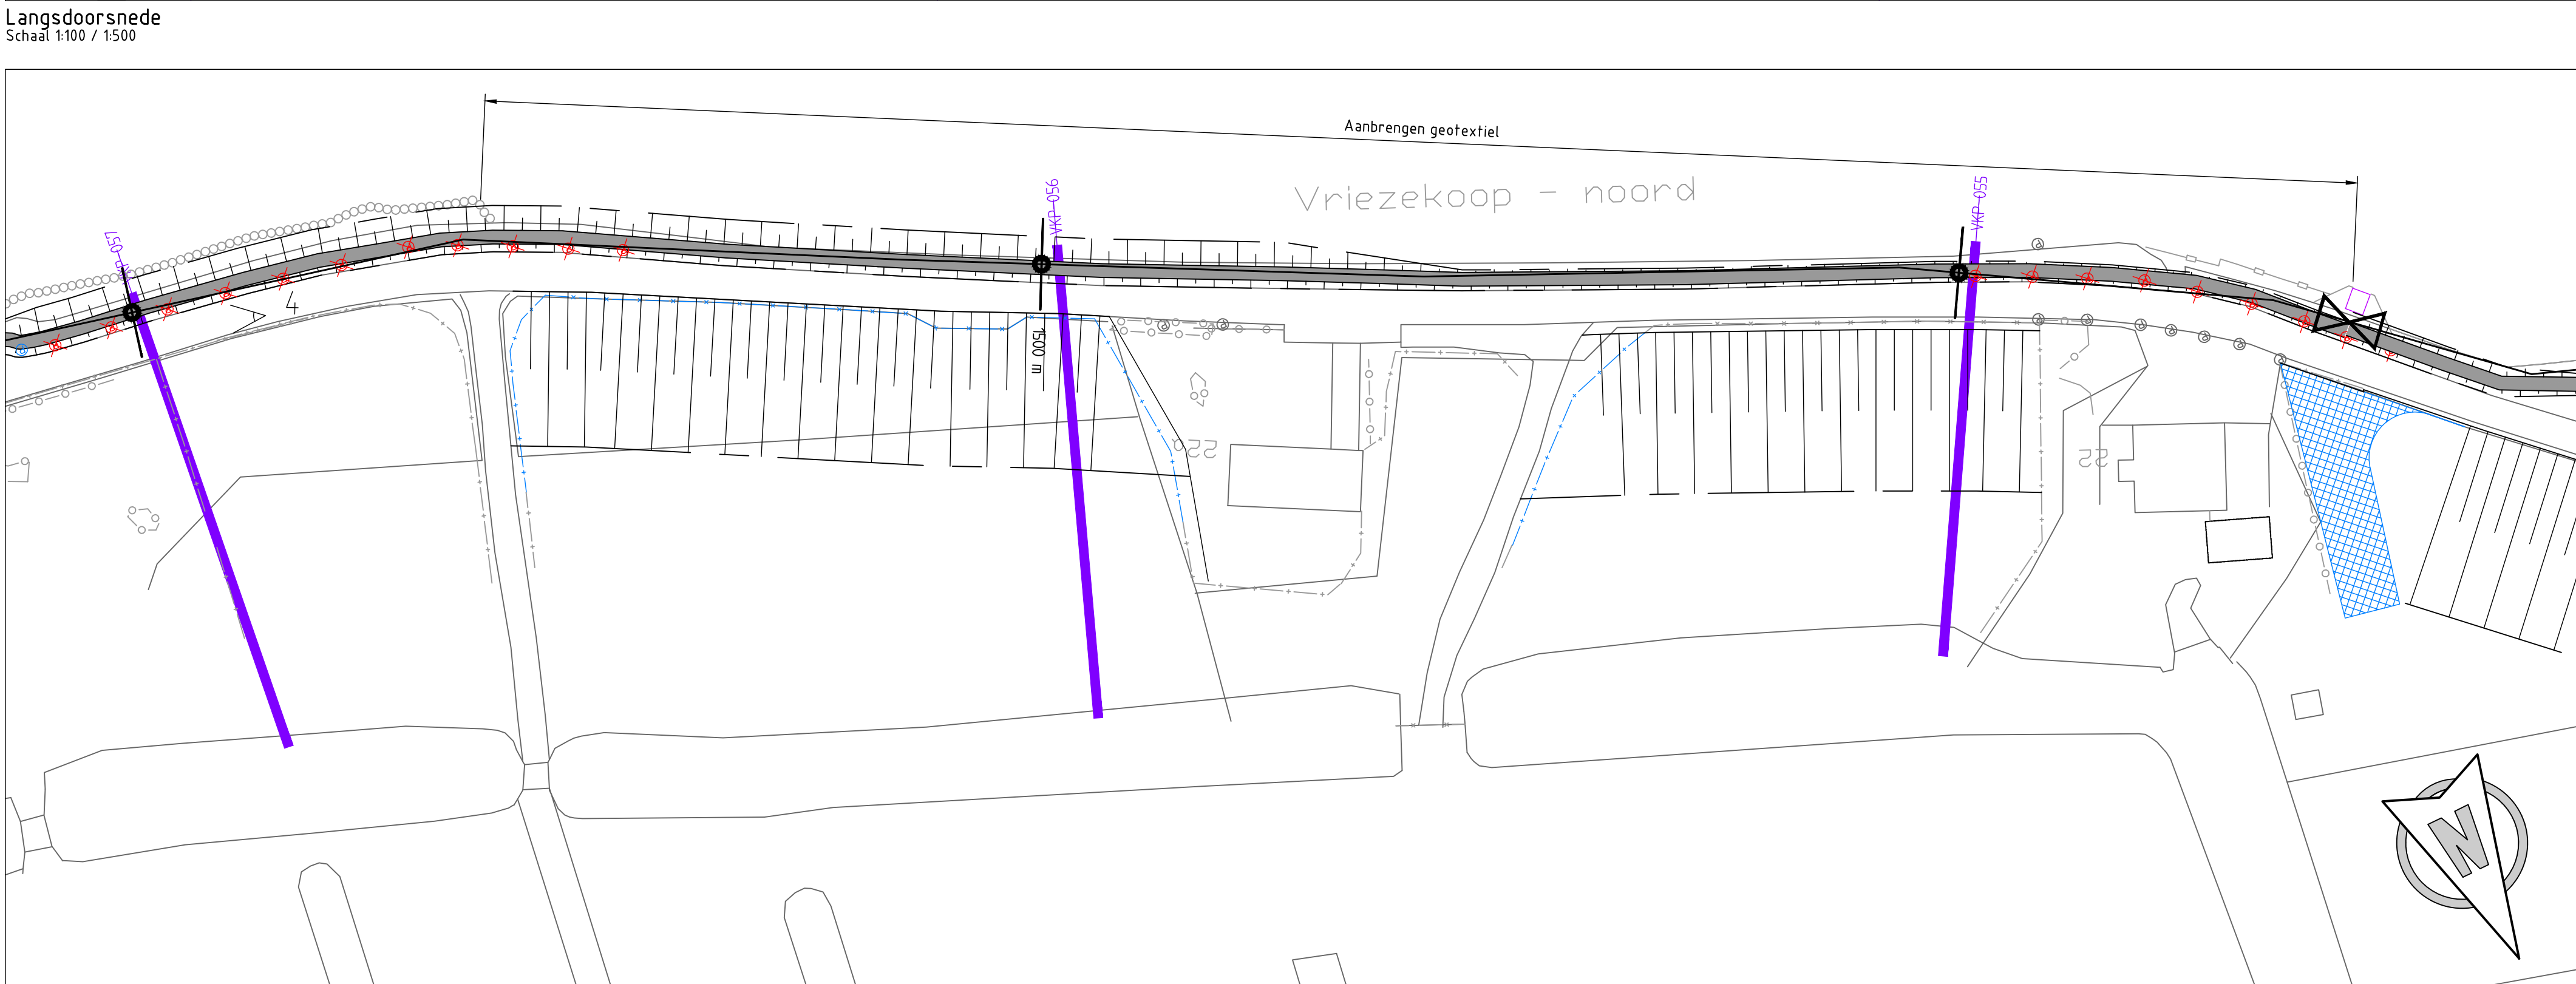
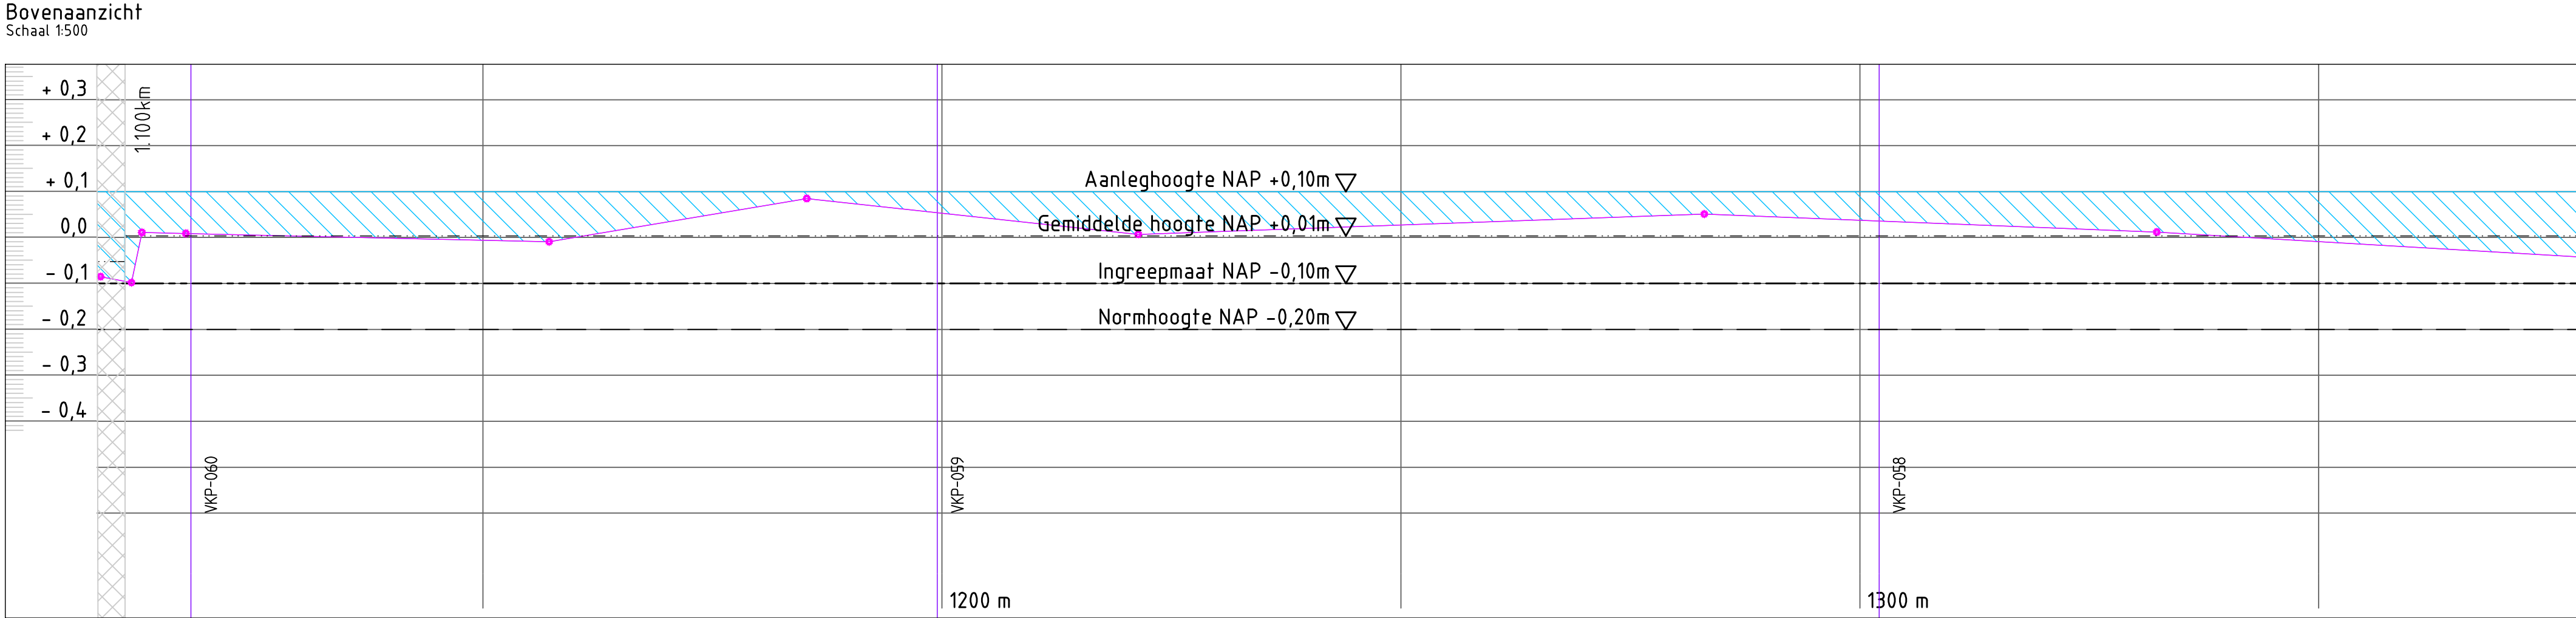


Hoeveelheid te verwerken materiaal

	Klei categorie 1	Klei categorie 2
Fase 1	- m ³	4376 m ³
Fase 2	345 m ³	- m ³

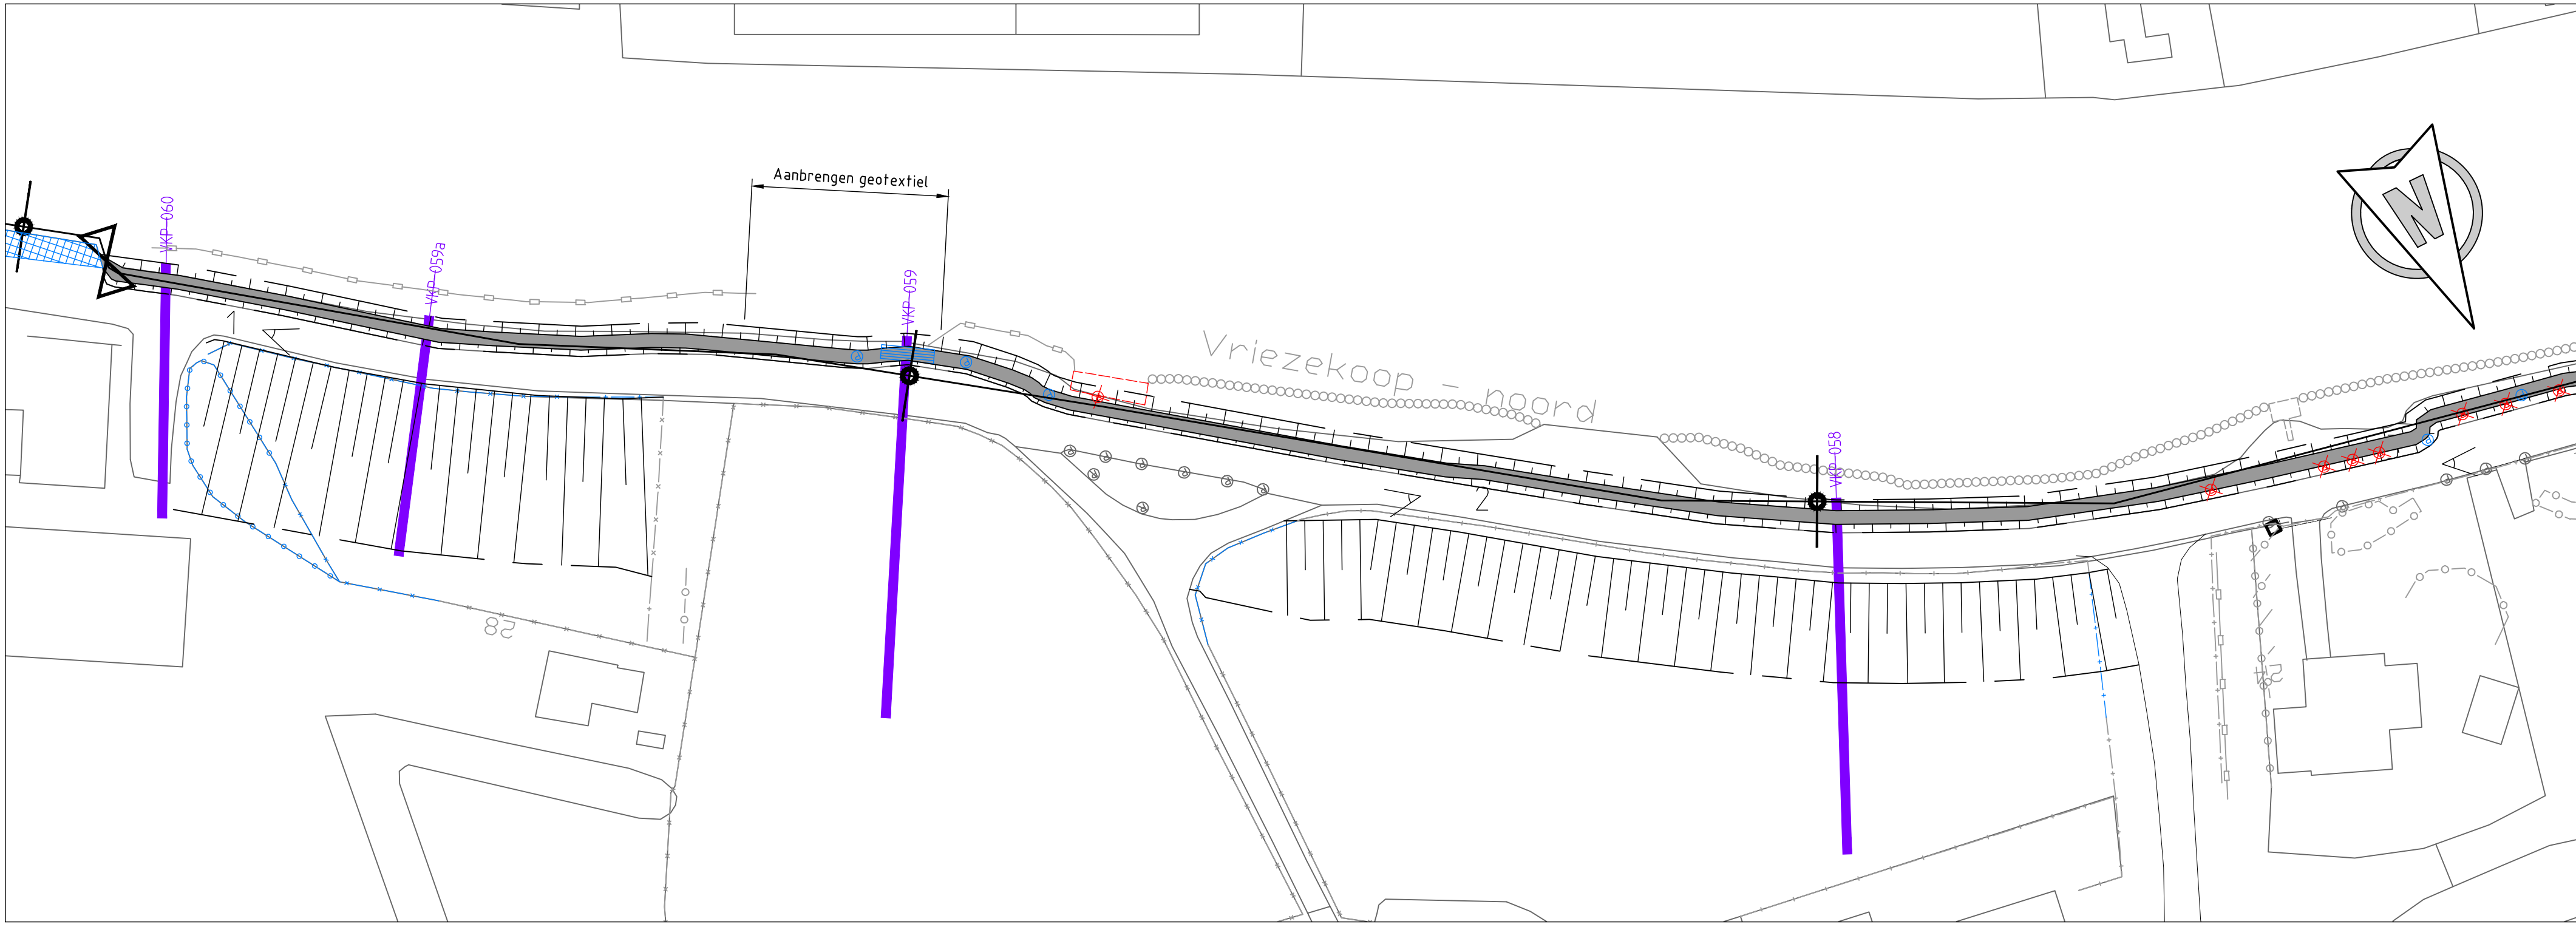

Legenda:

Bovenaanzicht

- Bestaande bebouwing
- Segmentgrenzen
- Kruinlijn
- Teenlijn
- Talud
- Referentielijn
- Dwarsprofiel
- Foto locatie met richting

Dwarsprofielen

- Huidig dwarsprofiel
- Nieuw dwarsprofiel
- Waterpeil
- Uitvoeringsfasering
- Aanbrengen klei klasse EBC 1
- Aanbrengen klei klasse EBC 2
- Ophegning fase 1
- Ophegning fase 2

Langsdoorsnede

- Lengteprofiellijn
- Ingreeppaallijn
- Normhoogtelijn
- Gemiddelde kruinhoogtelijn
- Kadeverbetering
- Aansluitend kadevak

Opmerkingen:

Maten in meters tenzij anders vermeld

Hoogten in meters t.o.v. NAP

TO	30-10-2019	DEFINITIEF	WJZING	PK
NR	DATUM			GET

OPDRACHTGEVER
Hoogheemraadschap van Rijnland
2333 CM Leiden, Archimedesweg 1

PROJECTOMSCHRIJVING
KADEVERBETERING EN GROOT ONDERHOUD
VRIESEKOOPSCHE POLDER, LANGS DE DRECHT EN
LANGS DE SCHOUTENVAART

TEKENINGOMSCHRIJVING
VO Kadeverbetering
Kadevak DR-4.01.005g-1111_1643
Vriezeloop-Noord 22 t/m 28

STATUS
DEFINITIEF

TEKENAAR
P. ouwerkerk
PROJECTLEIDER
G.A. van der Wedden

SCHAAL
1:1
FORMAAT
A0
BLAD IN BLADEN

TEKENINGNUMMER
T-045
WJZ: 001

WJZ: 001
7D

RIO
RPS - Iv-Infra - Omgewoud

