
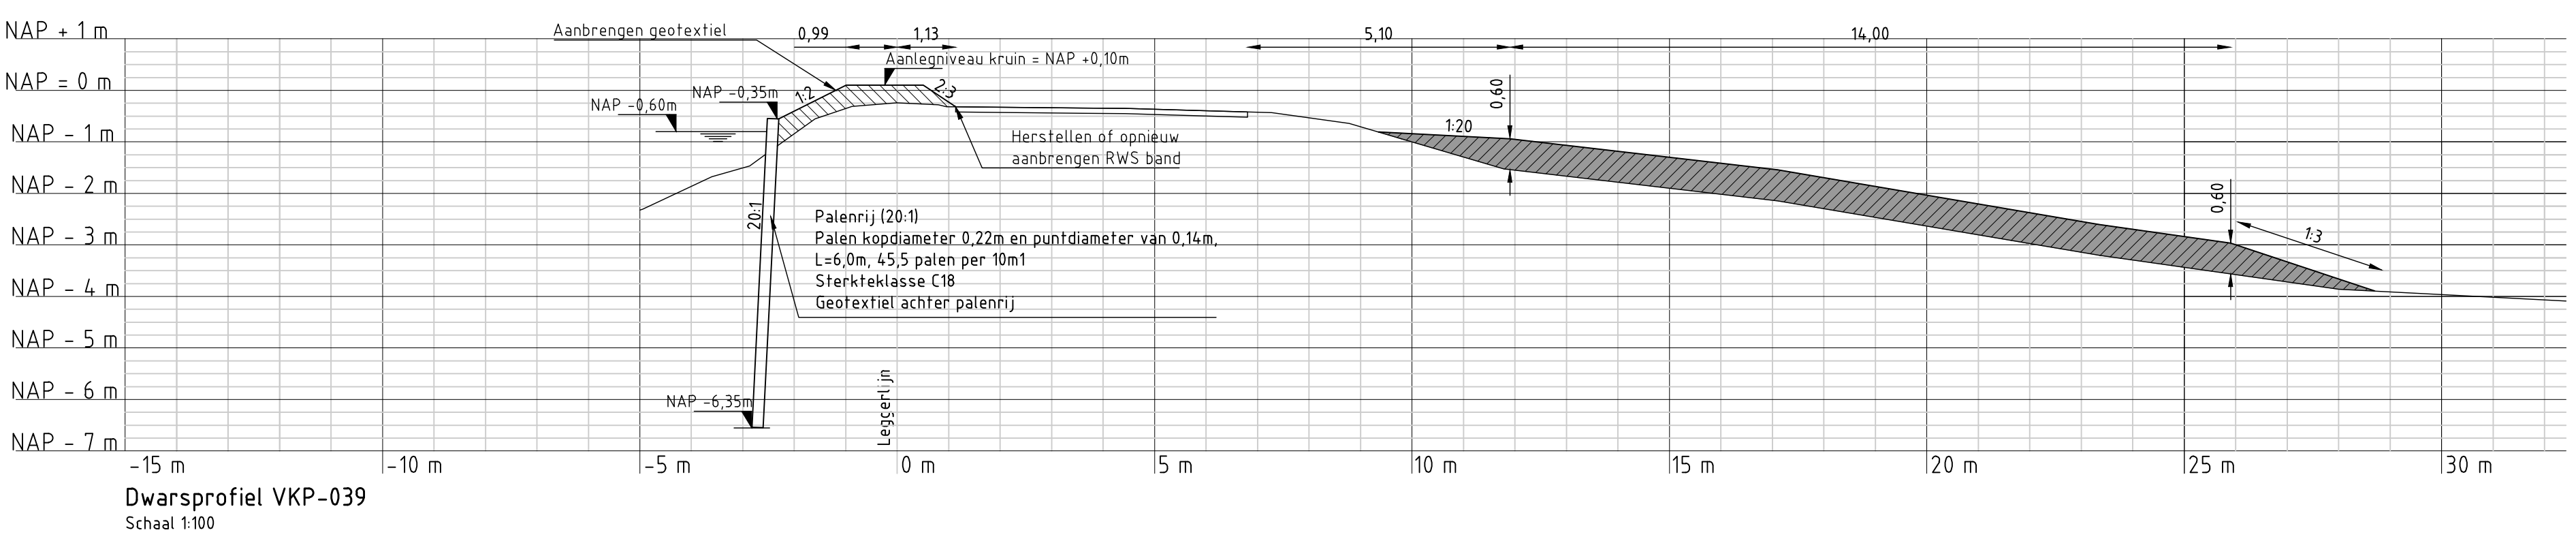
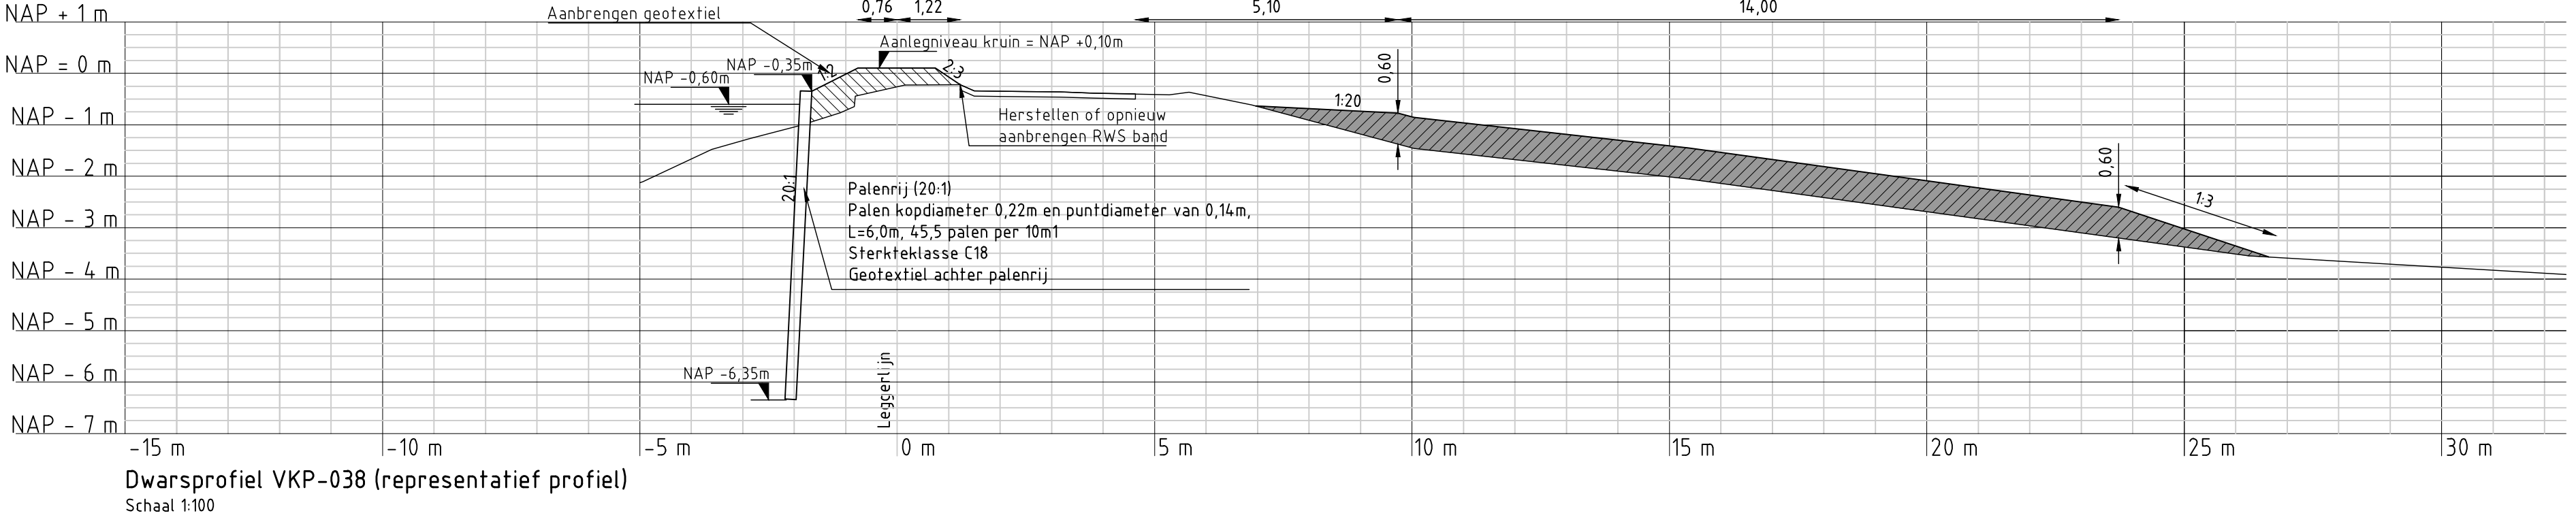
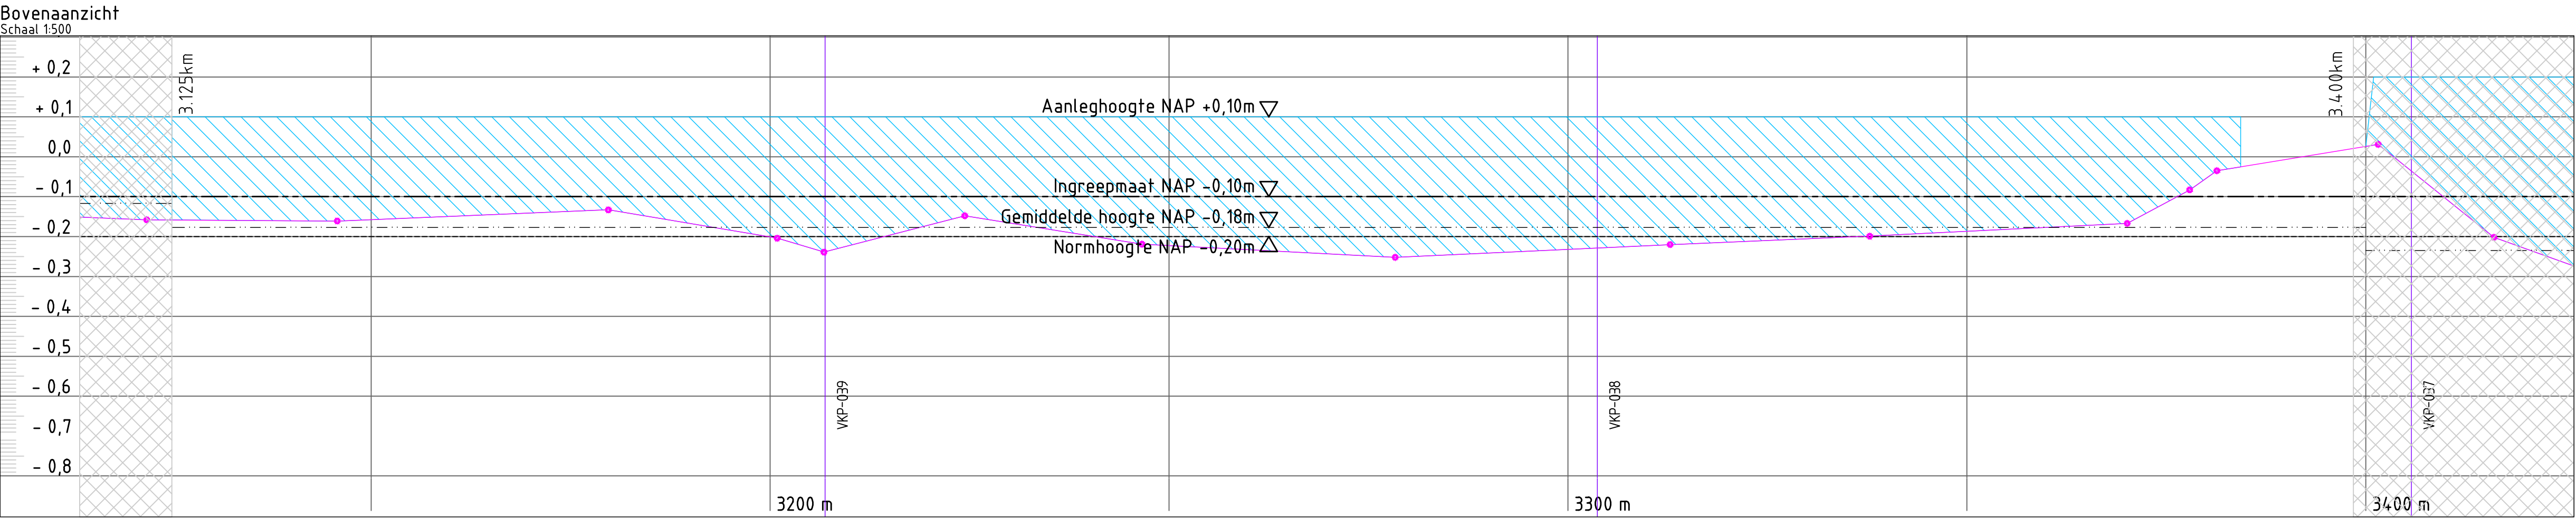


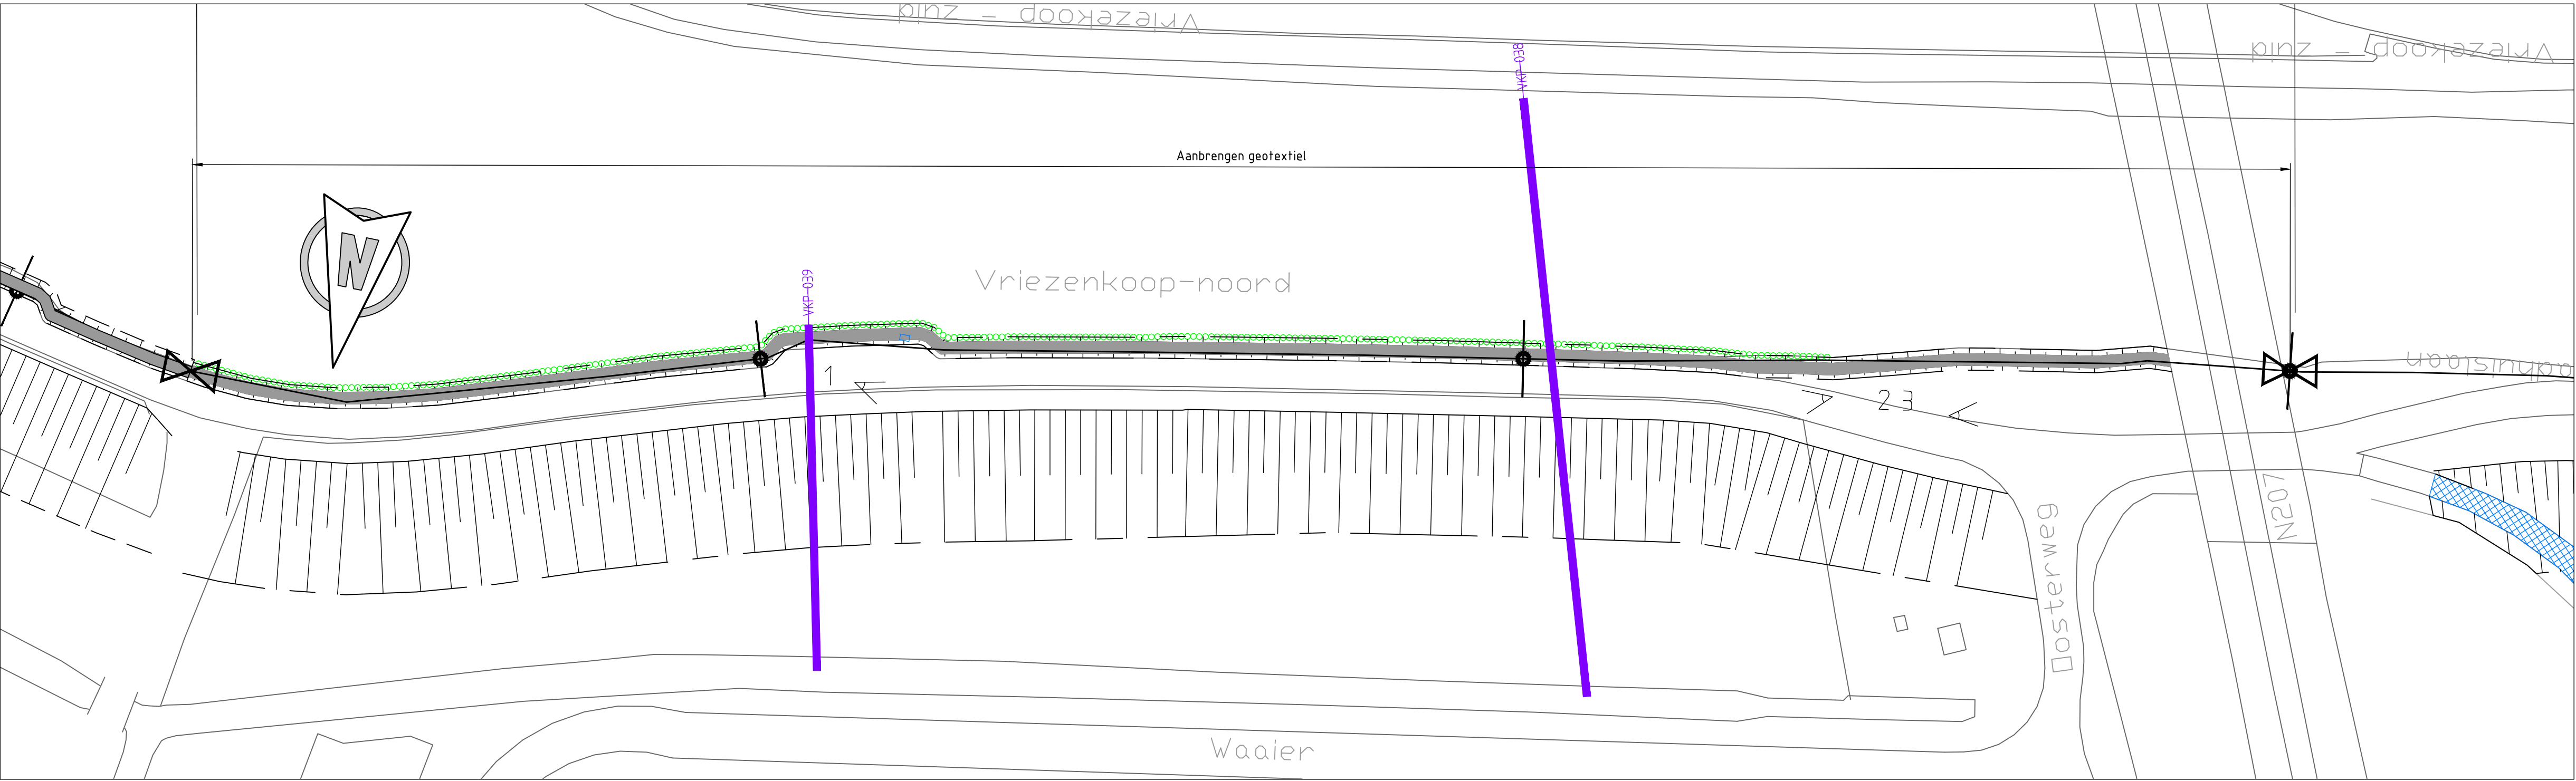

Hoeveelheid te verwerken materiaal

	Klei categorie 1	Klei categorie 2	Beschoeiing
Fase 1	- m³	334,9 m³	- m
Fase 2	266 m³	- m³	216 m

Te dempen wateroppervlak in m2

170 m²

Legenda:

Bovenaanzicht

Kruinlijn

Teenlijn

Talud

Kruin

Verwijderen en opnieuw aanbrengen verharding

Segmentgrenzen

Aanbrengen palenrij

Dwarsprofielen

Huidig dwarsprofiel

Nieuw dwarsprofiel

Waterspeil

Aanbrengen klei klasse EBC 1

Aanbrengen klei klasse EBC 2

Ophoging fase 1

Ophoging fase 2

Langsdoorsnede

Lengteprofiellijn

Ingreepmaatlijn

Normhoogtelijn

Gemiddelde kruinhoogtelijn

Kadeverbetering

Aansluitend kadefak



Overzicht polder

Opmerkingen:

Maten in meters tenzij anders vermeld

Hoogteniveau in meters t.o.v. N.A.P.

ID	DEFINITIEF	PK
NR	DATUM	WISSELING

OPDRACHTGEVER
Hoogheemraadschap van Rijnland
2333 CM Leiden, Archimedesweg 1

PROJECTOMSCHRIJVING
KADEVERBETERING EN GROOT ONDERHOUD
VRIESEKOOPSCHE POLDER, LANGS DE DRECHT EN
LANGS DE SCHOUTENVAART

TEKENINGOMSCHRIJVING
VO Kadeverbetering
Kadevak OR-4.01-001b-3125_3400
Vriezekoop-Noord ten oosten van de N207

STATUS
DEFINITIEF

TEKENAAR
P. ouwerkerk
PROJECTLEIDER
G.A. van der Wedden

TEKENINGNUMMER
T-048

SCHAAL
Zie tek.
A0
BLAD IN BLADEN
1 / 1

WISSELING
6D

RIO
RPS - Iv-Infra - Ombewoond