
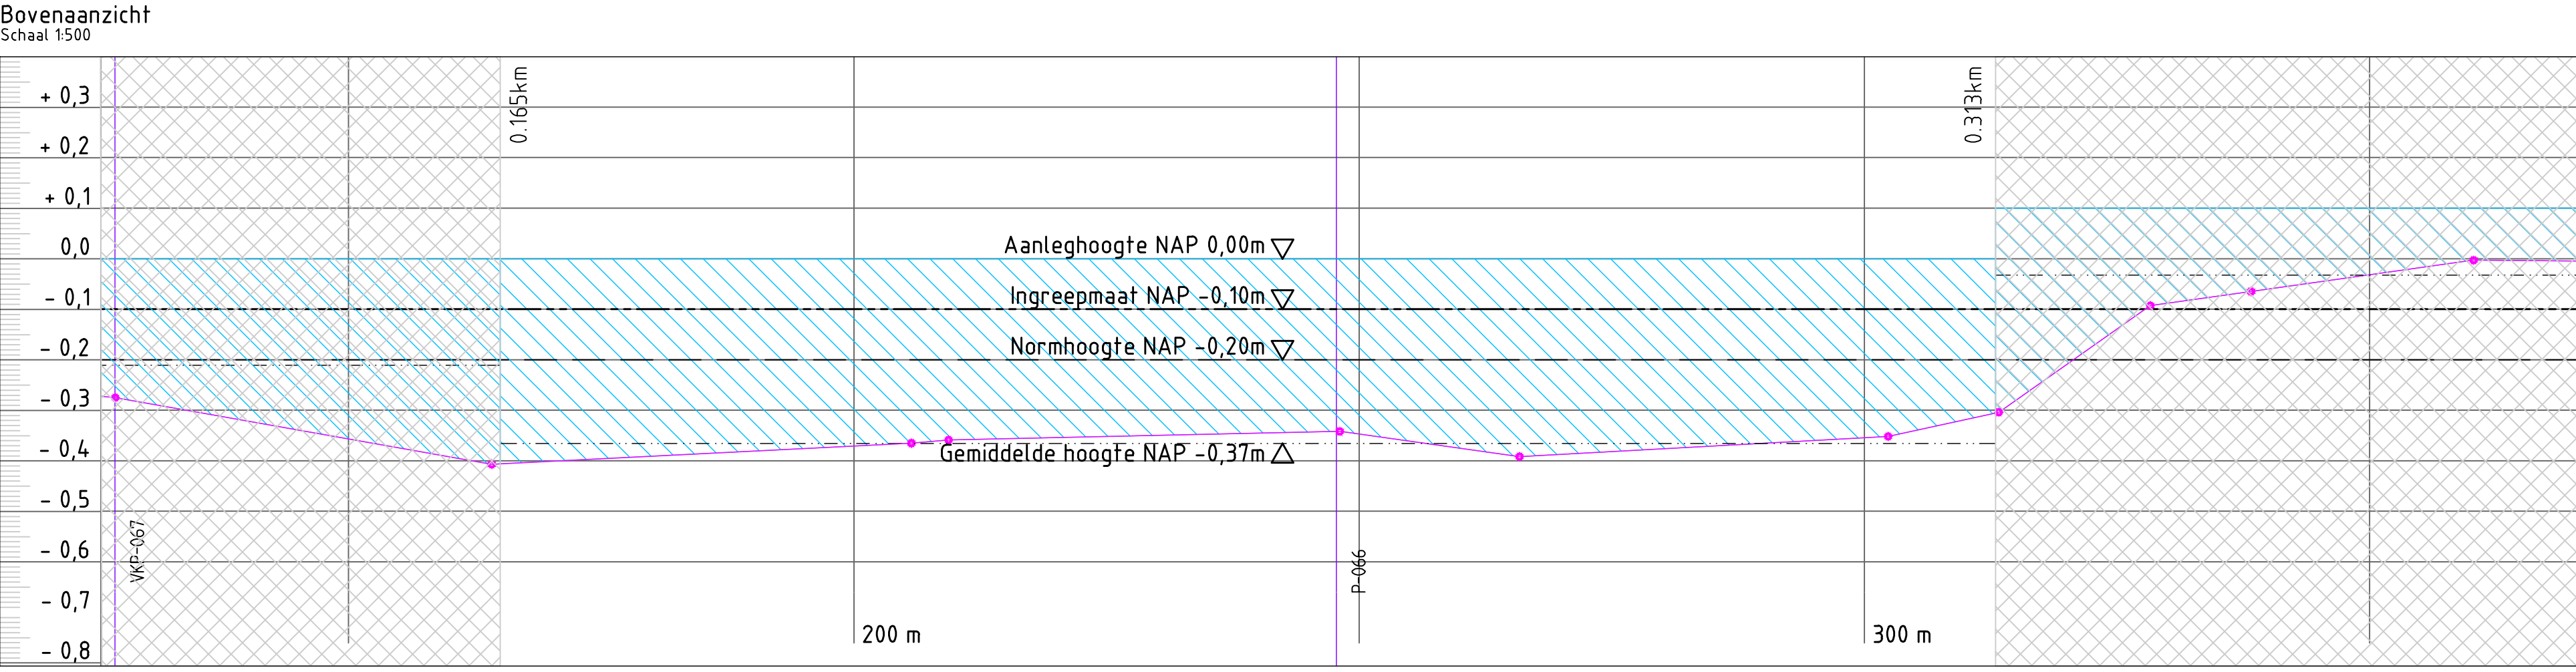
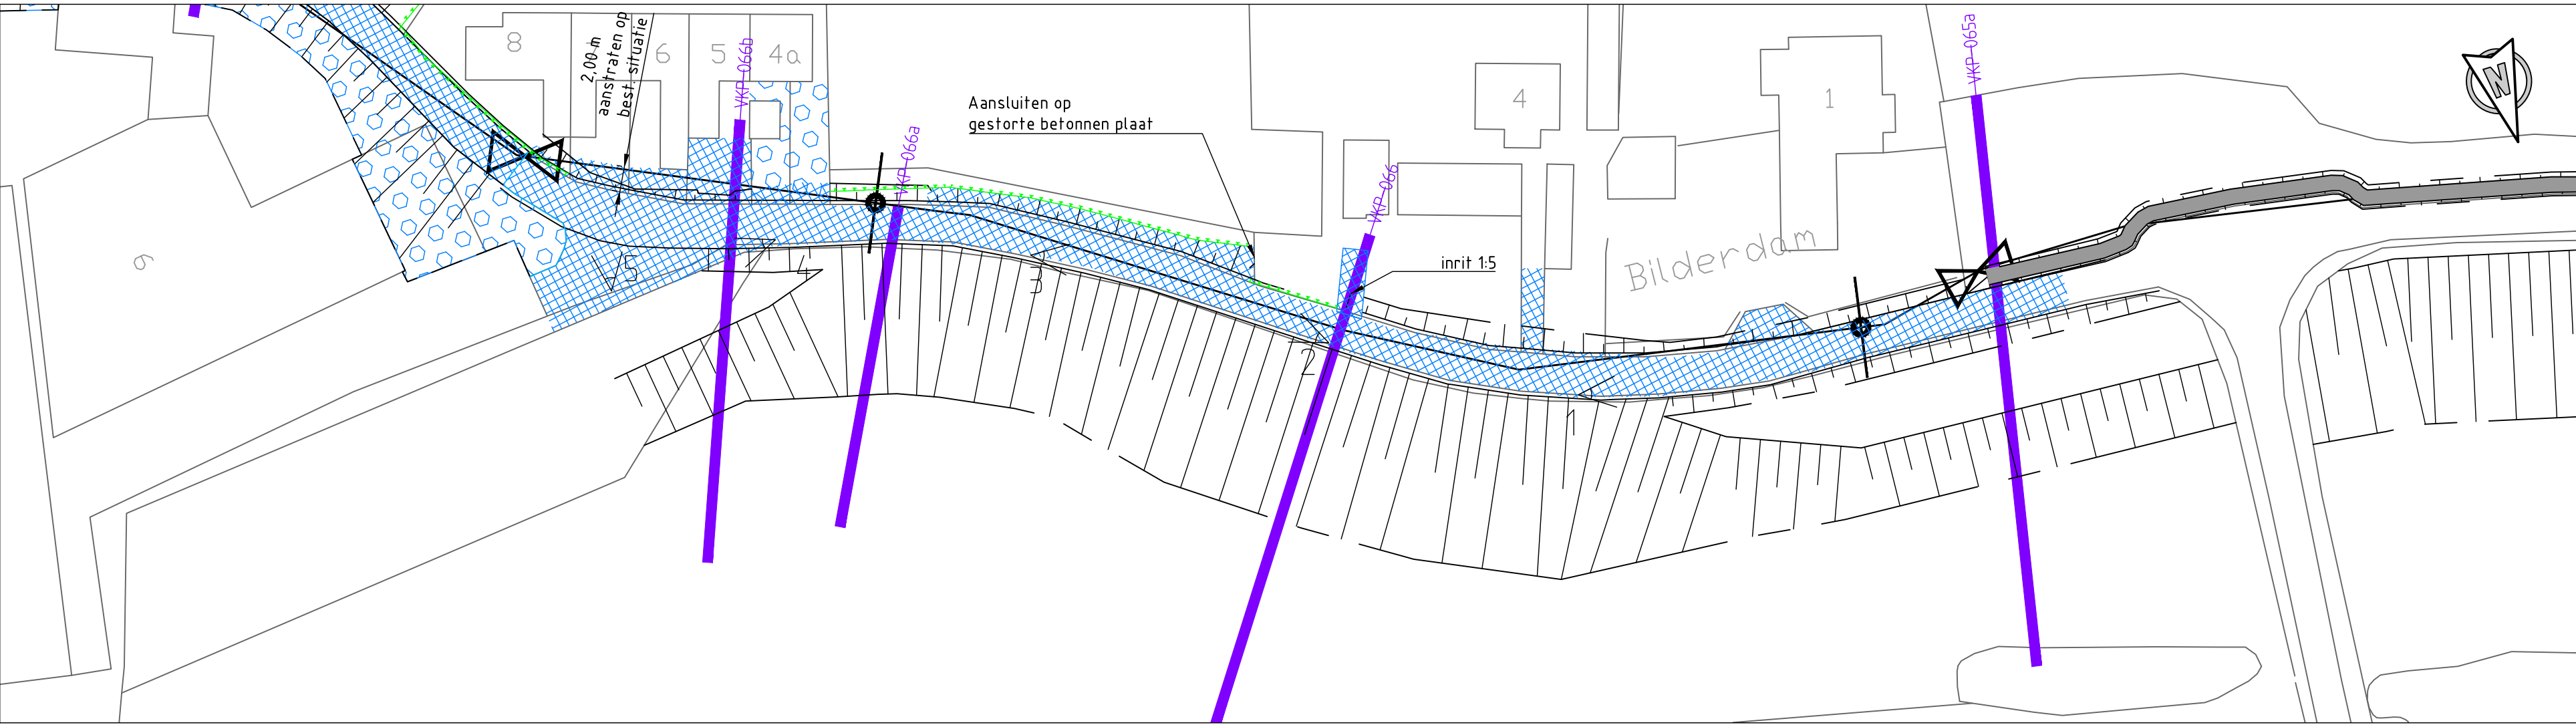


Hoeveelheid te verwerken materiaal

	Klei categorie 1	Klei categorie 2
Fase 1	- m³	555 m³
Fase 2	- m³	132 m³
Fase 3	296 m³	- m³

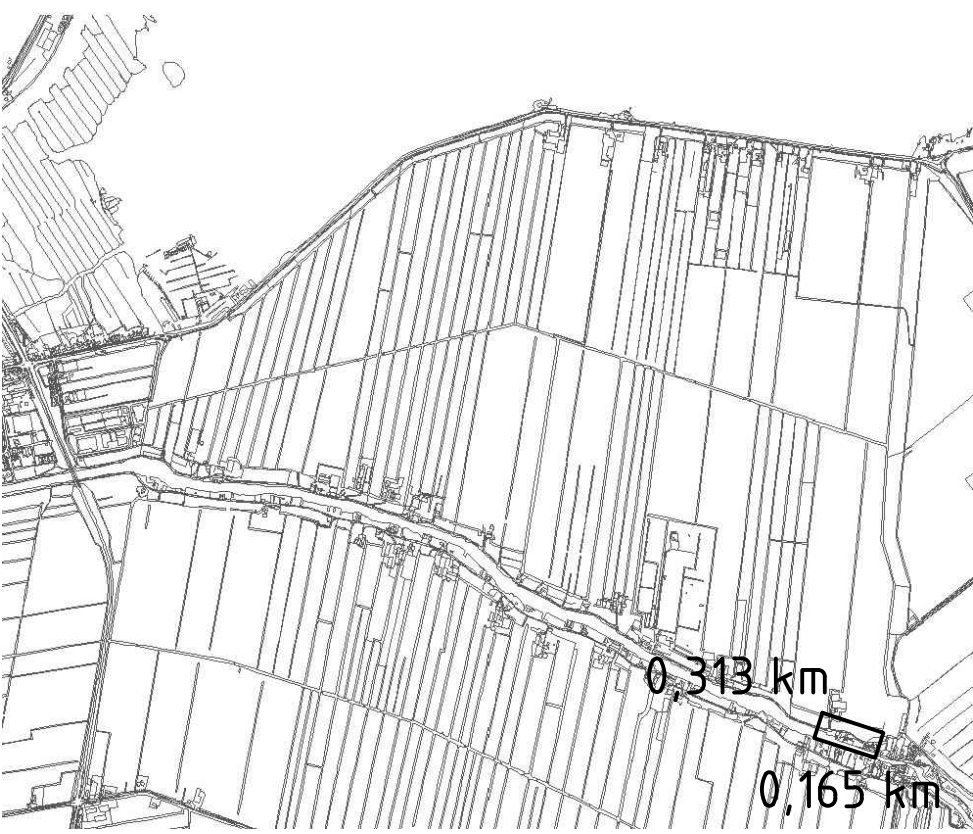

Overzicht polder

Opmerkingen:

Maten in meters tenzij anders vermeld
Hoogtenafen in meters t.o.v. N.A.P.

Legenda:

Bovenaanzicht

- Bestaande bebouwing
- Segmentgrenzen
- Kruinlijn
- Teerlijn
- Talud
- Kruin
- Verwijderen en opnieuw aanbrengen verharding
- Referentielijn
- Dwarsprofiel
- Foto locatie met richting


Aanbrengen L-wand

Dwarsprofielen

- Huidig dwarsprofiel
- Nieuw dwarsprofiel
- Uitvoeringsfasering
- Waterspeil
- Aanbrengen klei klasse EBC 1
- Aanbrengen klei klasse EBC 2
- Ophoging fase 1
- Ophoging fase 2
- Ophoging fase 3
- Ophoging grond
- Verwijderen verharding
- Aanbrengen verharding
- Verwijderen en opnieuw aanbrengen verharding

Langsdoorsnede

- Lengteprofiellijn
- Ingreepmaatlijn
- Normhoogtelijn
- Gemiddelde kruinhoogtelijn
- Kadeverbetering
- Aanluitend kadevak

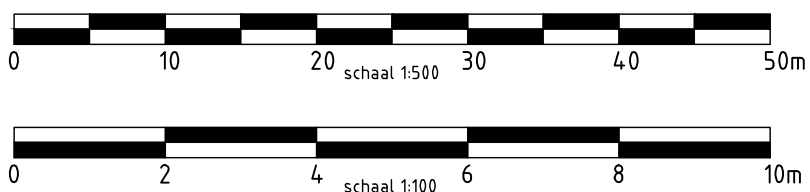

AD	28-10-2013	DEFINITIEF		PK
NR	DATUM	WUZING		GET
OPDRACHTGEVER				
Hoogheemraadschap van Rijnland				
2333 CM Leiden, Archimedesweg 1				
PROJECTOMSCHRIJVING				
KADEVERBETERING EN GROOT ONDERHOUD				
VRIESEKOOPSCHE POLDER, LANGS DE DRECHT EN				
LANGS DE SCHOUTENVAART				
TEKENINGOMSCHRIJVING				
VO Kadeverbetering				
Kadevak OR-4.01.005b - 165_313				
Bilderdam 1 km 8				
STATUS				
DEFINITIEF				
OPDRACHTGEVER				
Hoogheemraadschap van Rijnland				
2333 CM Leiden, Archimedesweg 1				
PROJECTOMSCHRIJVING				
KADEVERBETERING EN GROOT ONDERHOUD				
VRIESEKOOPSCHE POLDER, LANGS DE DRECHT EN				
LANGS DE SCHOUTENVAART				
TEKENINGOMSCHRIJVING				