

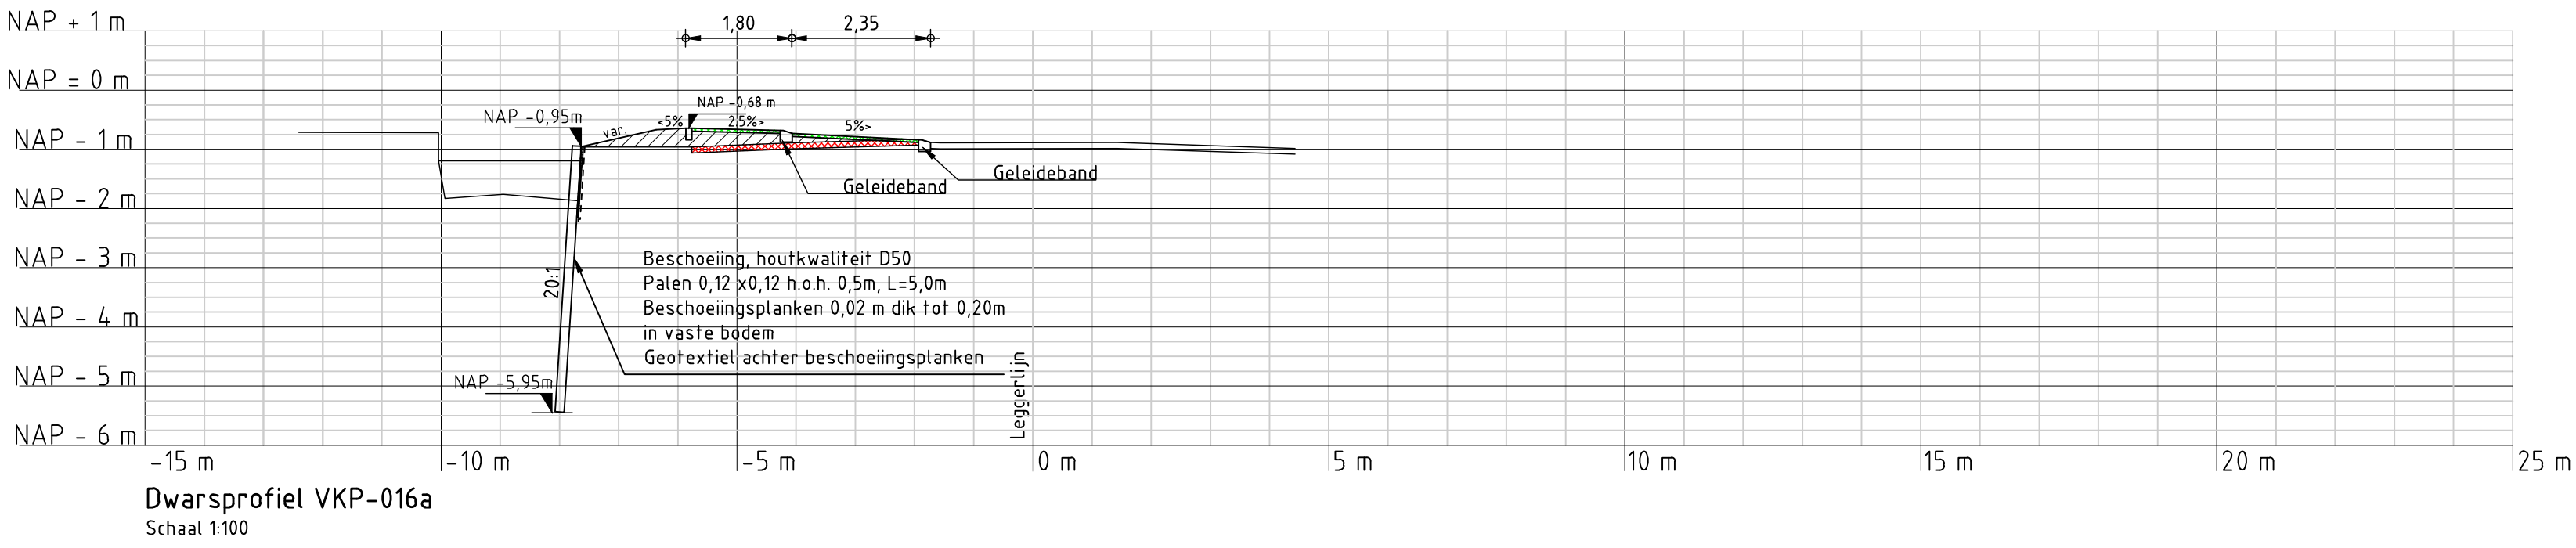
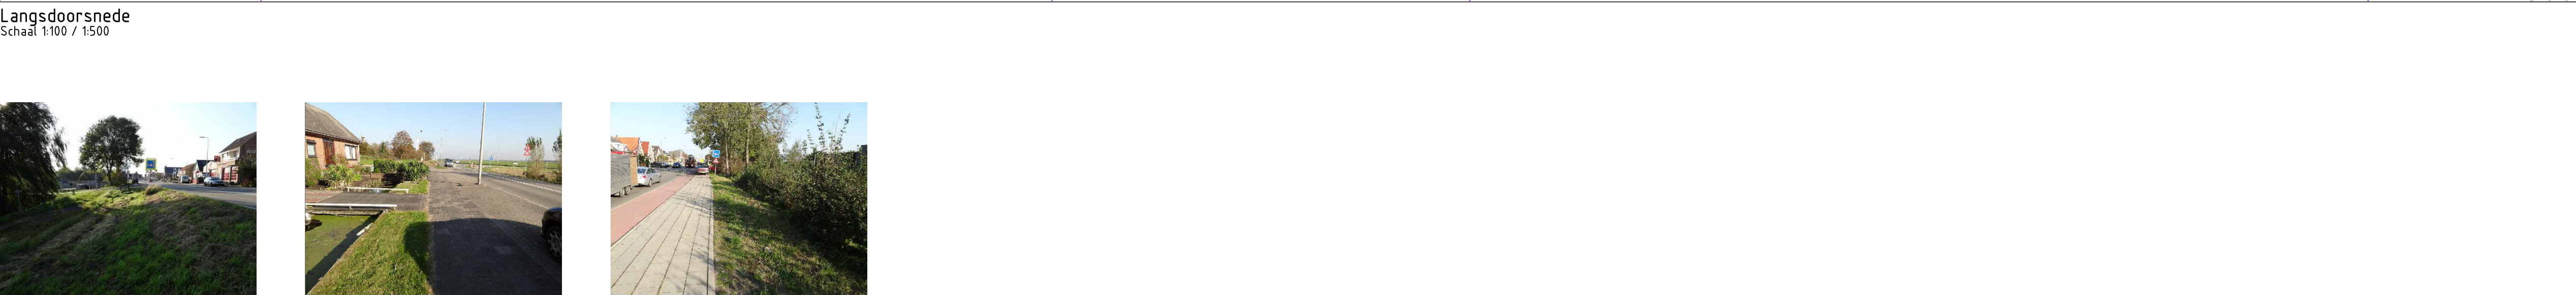
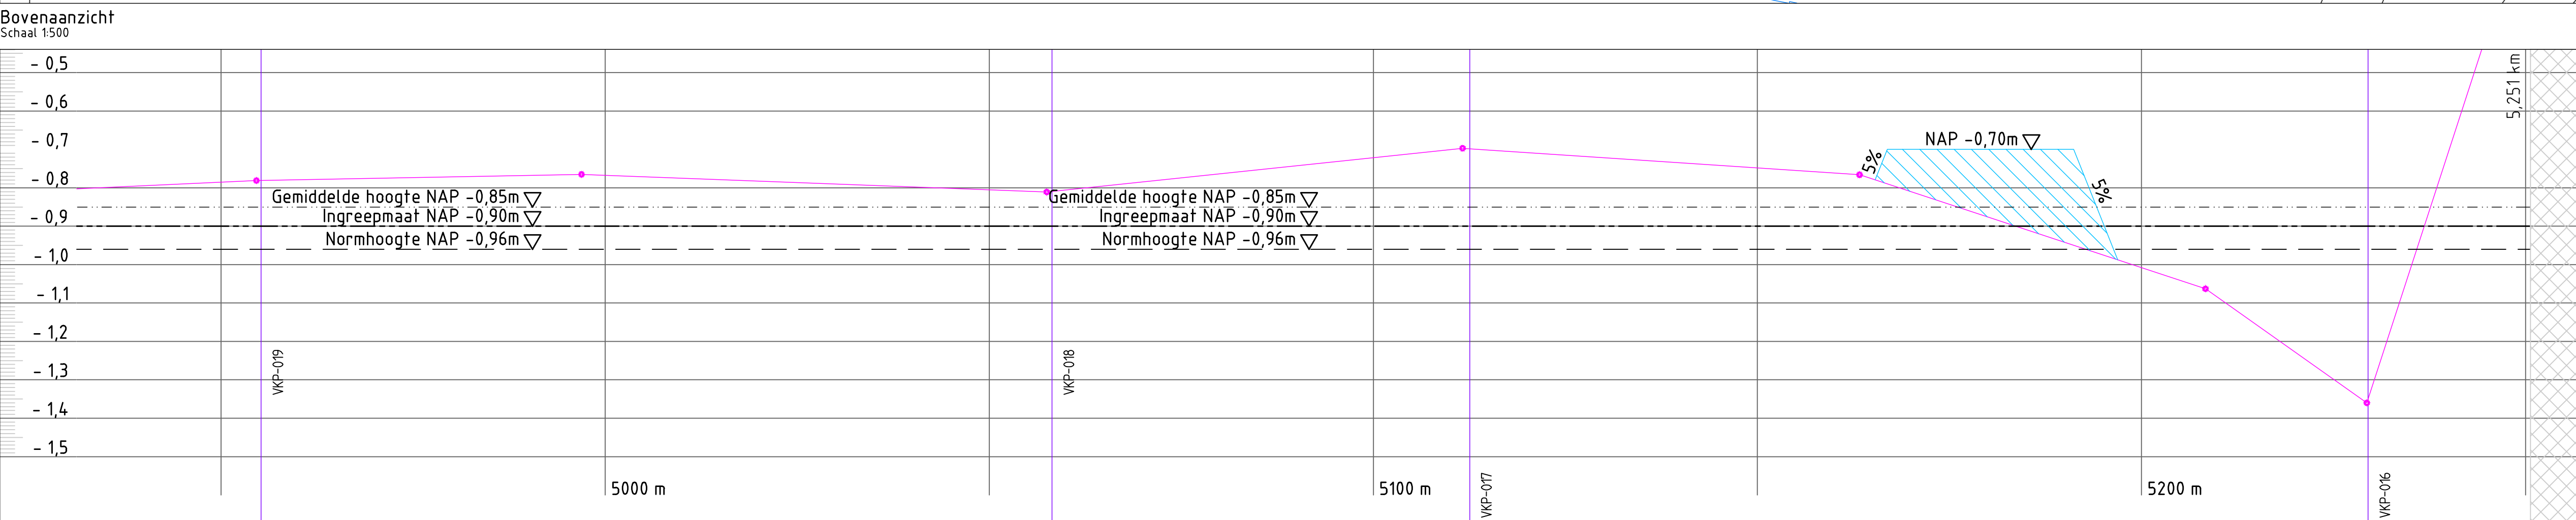
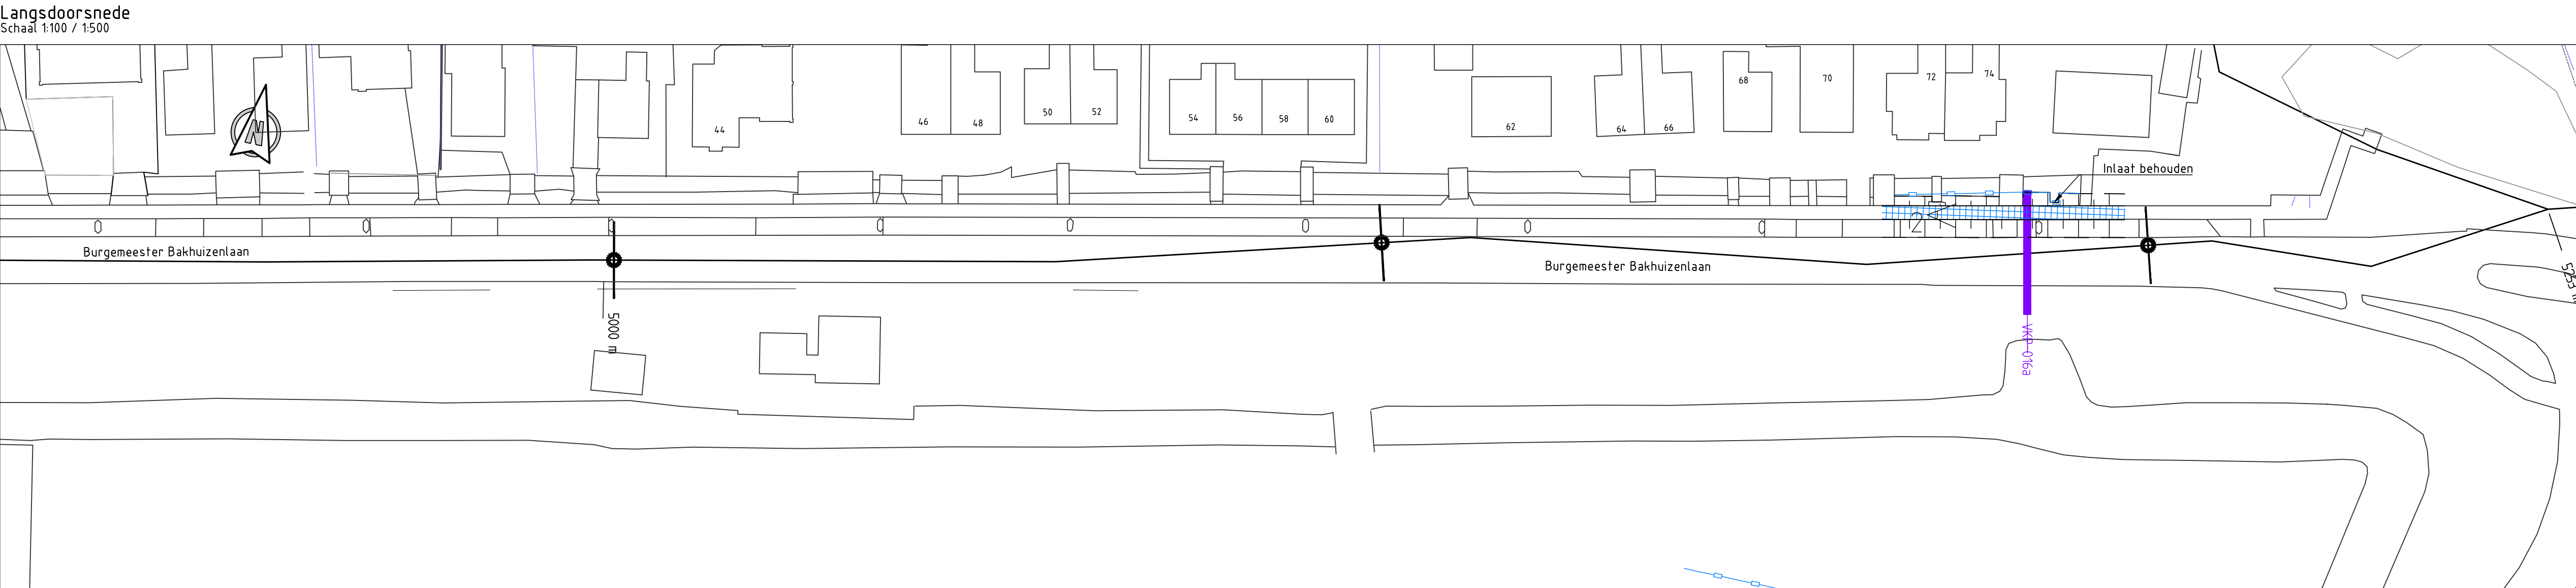


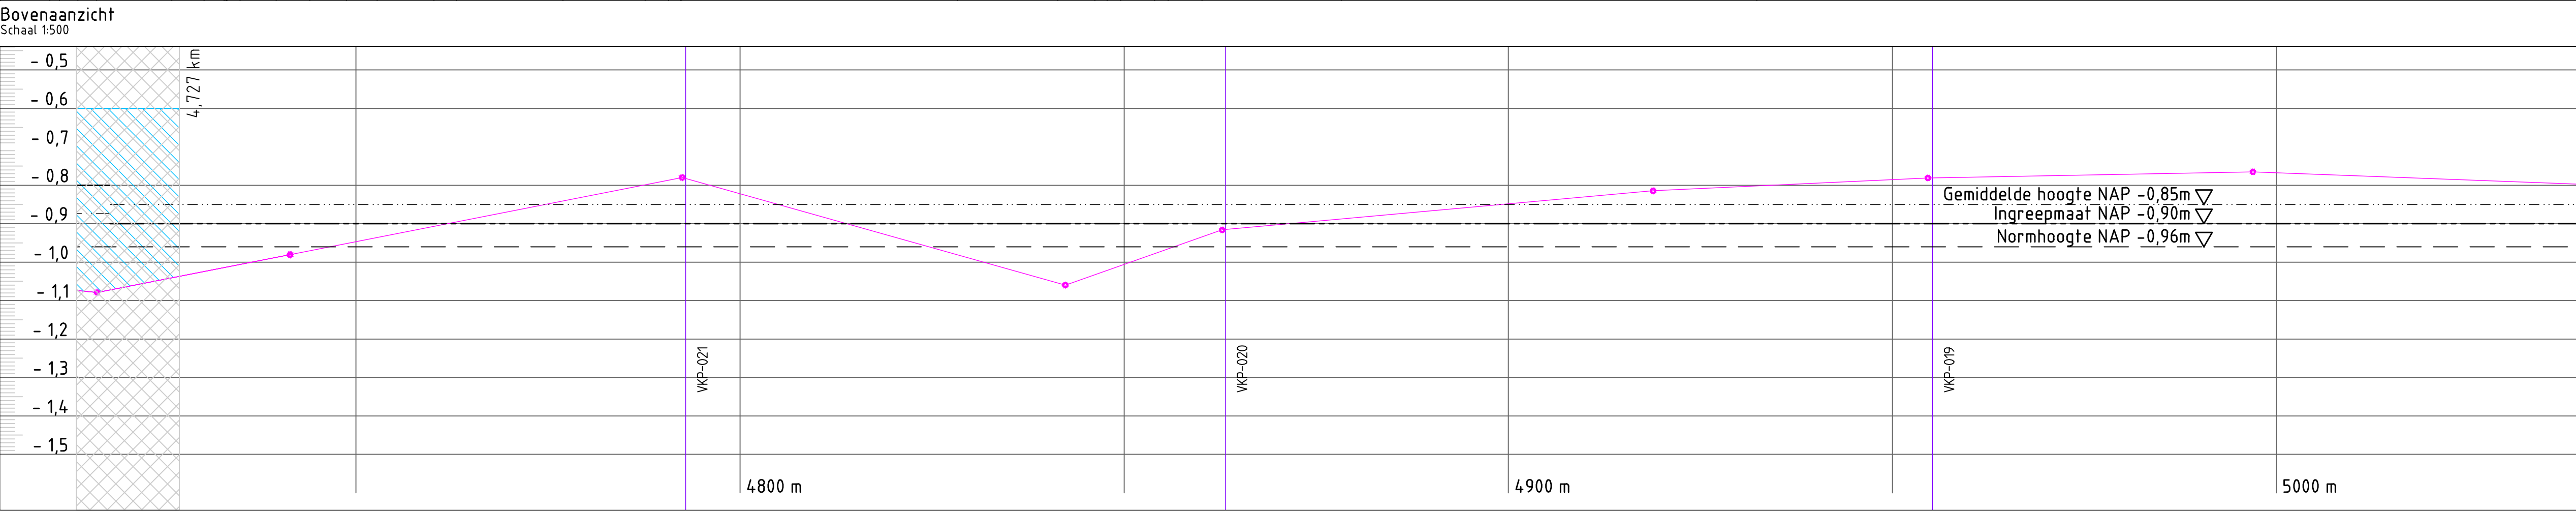

Hoeveelheid te verwerken materiaal

Fase	Klei categorie 1
Fase 1	23 m³

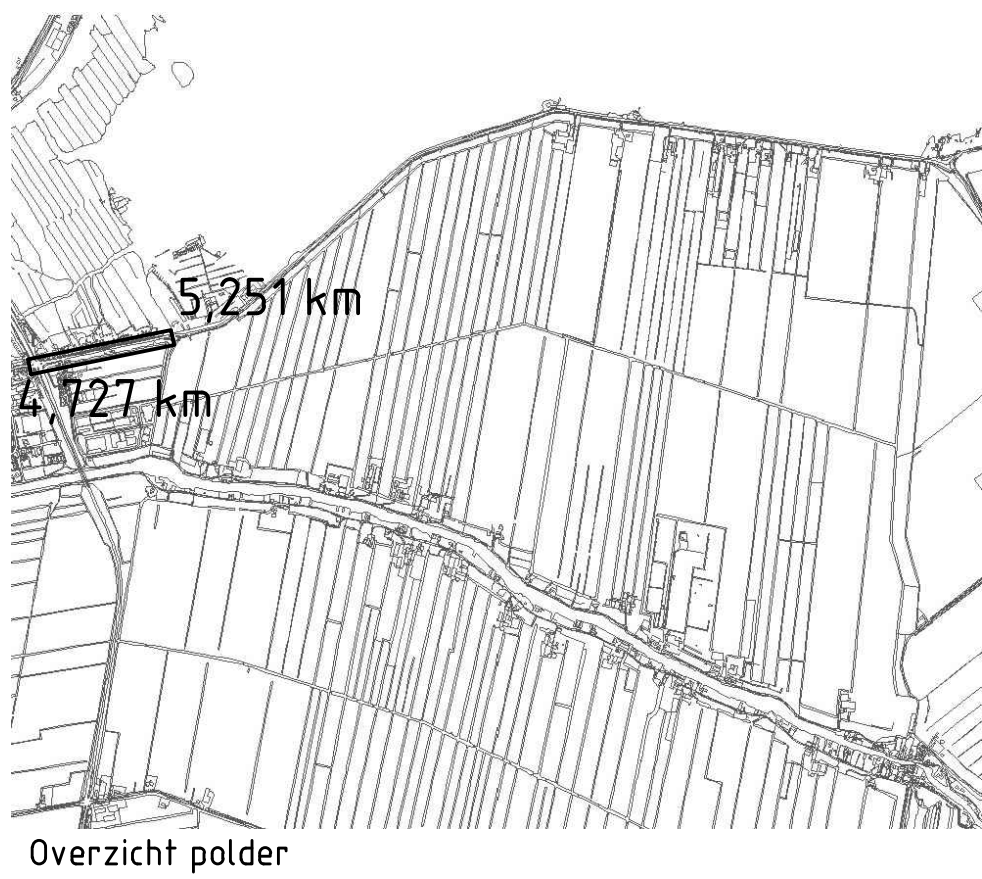

Legenda:

Bovenaanzicht

- Bestaande bebouwing
- Segmentgrenzen
- Kruinlijn
- Teenlijn
- Kruin
- Talud
- Verwijderen en opnieuw aanbrengen verharding
- Dwarsprofiel

Dwarsprofielen

- Huidig dwarsprofiel
- Nieuw dwarsprofiel
- Waterpeil
- Aanbrengen klei klasse EBC 1
- Aanbrengen klei klasse EBC 2
- Ophoging fase 1
- Aanbrengen verharding
- Verwijderen verharding

Langsdoorsnede

- Lengteprofiellijn
- Ingreeppaattlijn
- Normhoogtelijn
- Gemiddelde kruinhoogtelijn
- Kadeverbetering
- Aansluitend kadevak

Opmerkingen:

Maten in meters tenzij anders vermeld
Hoogtelijnen in meters t.o.v. N.A.P.

TO	30-10-2019	DEFINITIEF	PK
NR	DATUM	WIJZIGING	GET

OPDRACHTGEVER
Hoogheemraadschap van Rijnland
2333 CM Leiden, Archimedesweg 1

PROJECTOMSCHRIJVING
KADEVERBETERING EN GROOT ONDERHOUD
VRIESEKOOPEPOLDER, LANGS DE DRECHT EN
LANGS DE SCHOUTENVAART

TEKENINGOMSCHRIJVING
VO Kadeverbetering
Kadevak OR-4.01.007b - 4727_5251
Burgemeester Bakhuizenlaan 4 t/m 74

STATUS
DEFINITIEF

TEKENAAR
C.T.M. van Beerendonk

PROJECTLEIDER
G.A. van der Wedden

SCHAAL
1:1
FORMAAT
A0
BLAD IN BLADEN

TEKENINGNUMMER
T-054

WJZ. NR.
7D

RIO
RPS - Iv-Infra - Ombouw

