

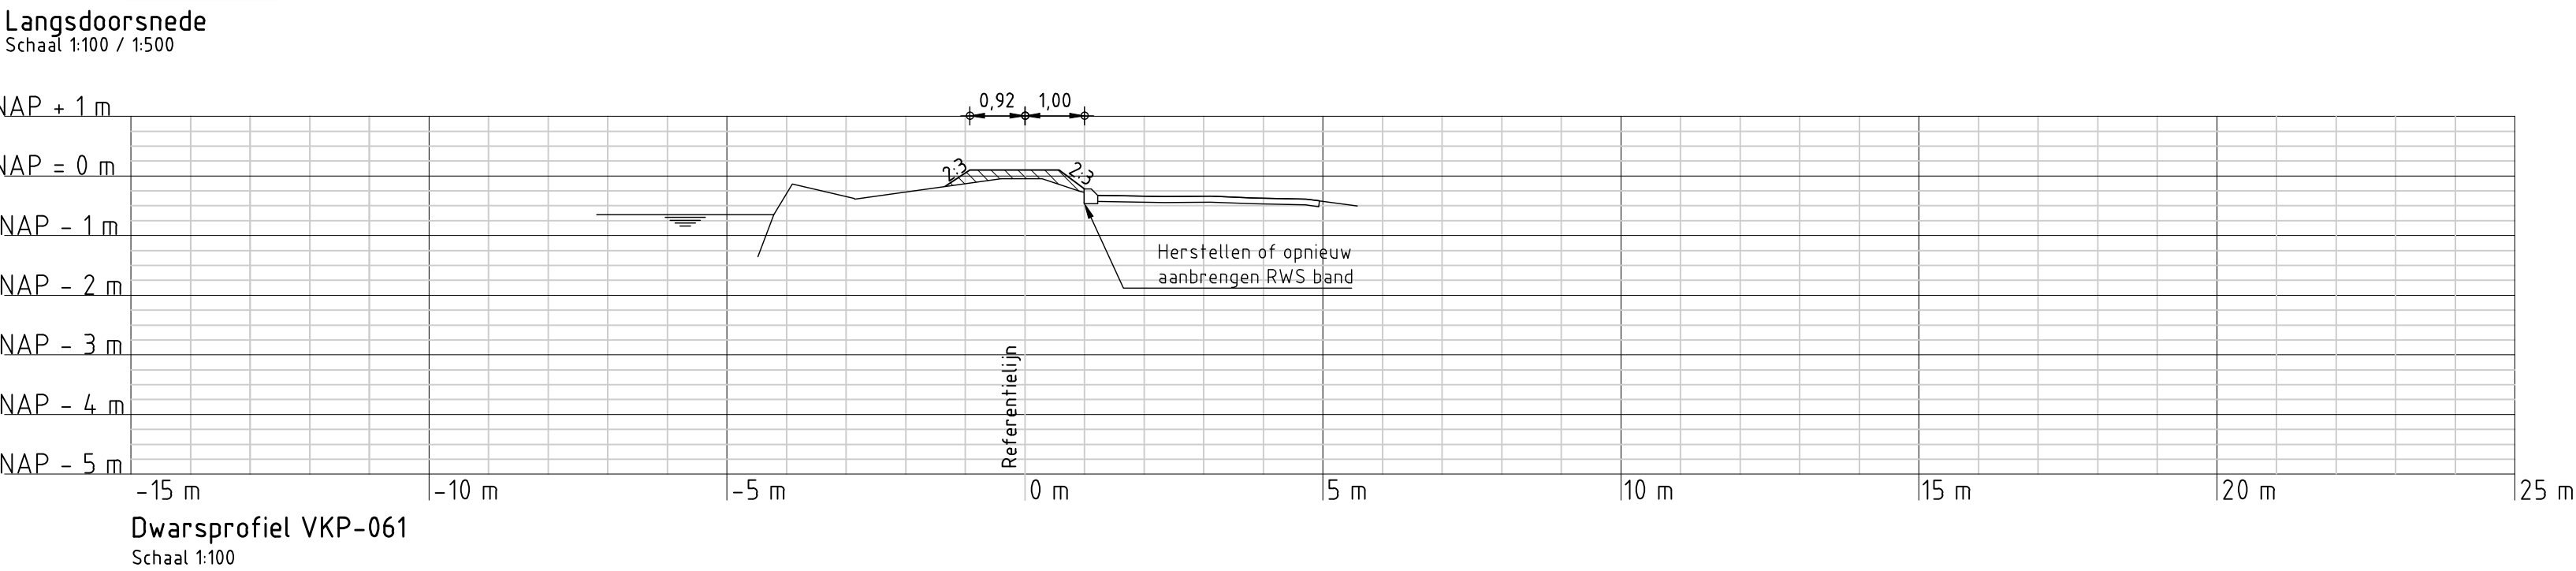
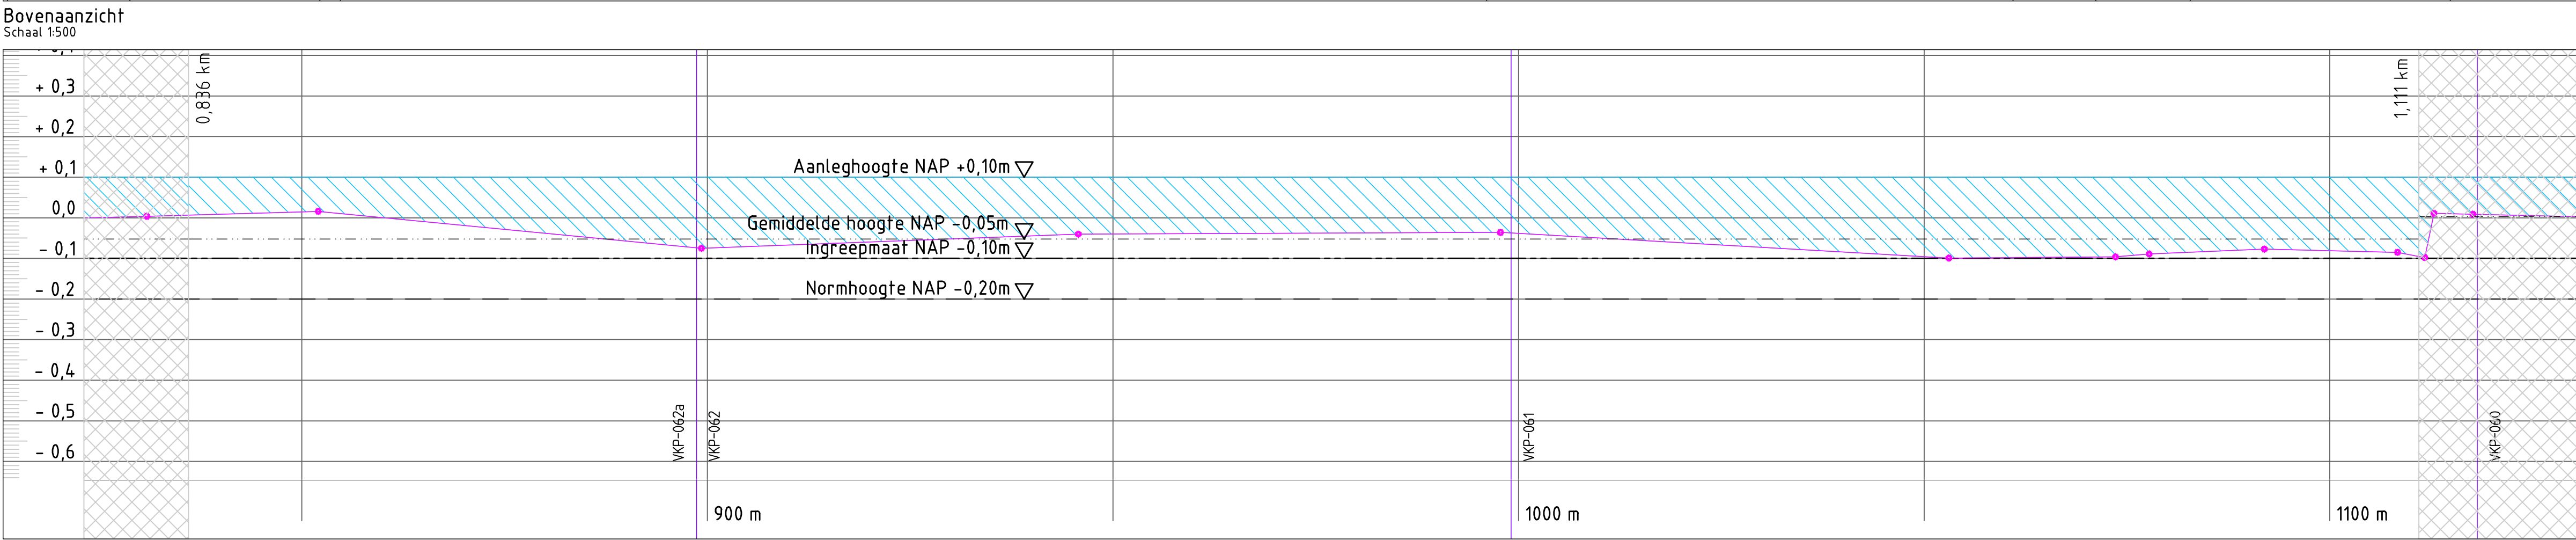


Legenda:

- Bovenaanzicht**
- Bestaande bebouwing
 - Segmentgrenzen
 - Kruinlijn
 - Teenlijn
 - Kruin
 - Talud
 - Verwijderen en opnieuw aanbrengen verharding
 - Referentielijn
 - Dwarsprofiel
 - Foto locatie met richting
- Dwarsprofielen**
- Huidig dwarsprofiel
 - Nieuw dwarsprofiel
 - Waterpeil
 - Aanbrengen klei klasse EBC 1
 - Aanbrengen klei klasse EBC 2
 - Ophoging fase 1
 - Ophoging fase 2
 - Aanbrengen puin
- Langsdoorsnede**
- Lengteprofiellijn
 - Ingreeppaaflijn
 - Normhoogtelijn
 - Gemiddelde kruinhoogtelijn
 - Kadeverbetering
 - Aansluitend kadevak

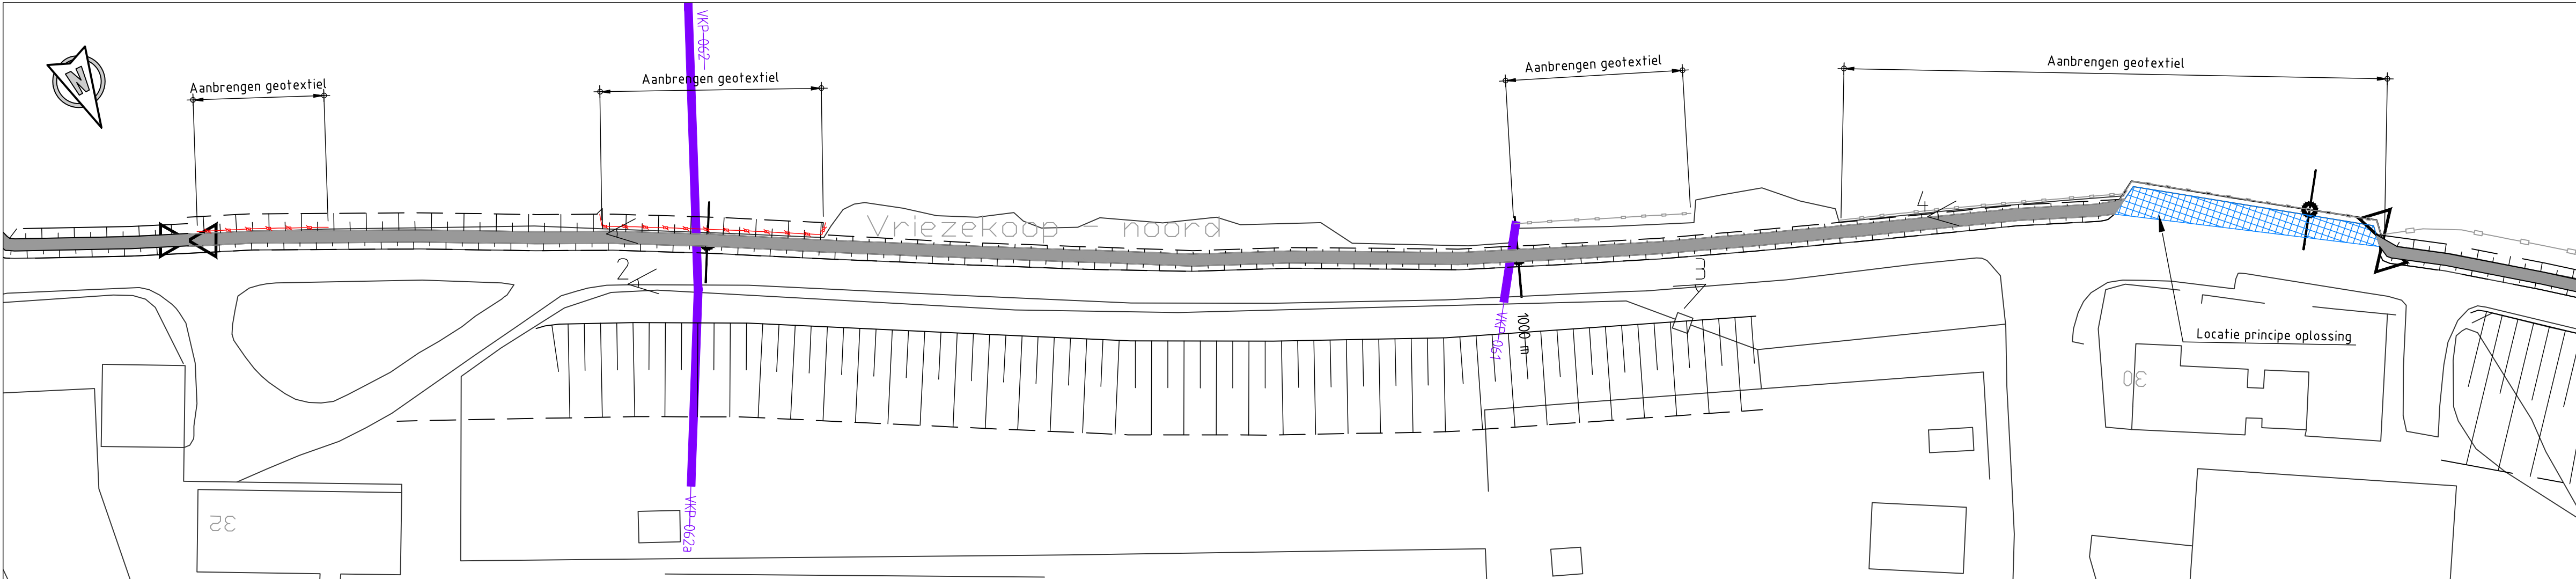

Principe oplossing stoep aanleg met damwand
Schaal 1:100

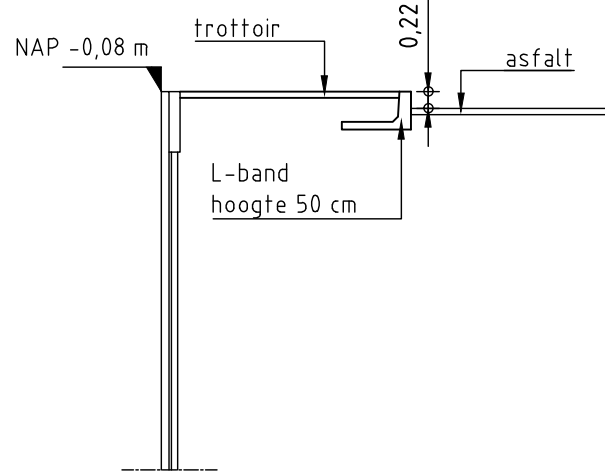

[1]

[2]



[3]

[4]

Hoeveelheid te verwerken materiaal

	Klei categorie 1	Klei categorie 2	Puin
Fase 1	- m ³	519 m ³	18 m ³
Fase 2	200 m ³	- m ³	- m ³



Overzicht polder

Opmerkingen:

Maten in meters tenzij anders vermeld
Hoogtematen in meters t.o.v. N.A.P.

BD	28-10-2013	DEFINITIEF	PK
NR	DATUM	WIJZIGING	GET.

OPDRACHTGEVER
Hoogheemraadschap van Rijnland
2333 CM Leiden, Archimedesweg 1

PROJECTOMSCHRIJVING
KADEVERBETERING EN GROOT ONDERHOUD
VRIESEKOOPSCHE POLDER, LANGS DE DRECHT EN
LANGS DE SCHOUTENVAART

TEKENINGOMSCHRIJVING
VO Kadeverbetering
Kadevak OR 4.01-006f - 836_1111
Vriezekaap-noord 30 en 32

STATUS
DEFINITIEF

TEKENAAR
C.T.M. van Beerendonk

PROJECTLEIDER
G.A. van der Wedden

TEKENINGNUMMER
T-059

WIJZ.NR
6D

SCHAAL
Zie tek.

FORMAAT
A1

BLAD IN BLADEN
1 / 1

RIO
RPS - Iv-Infra - Oranjewoud