
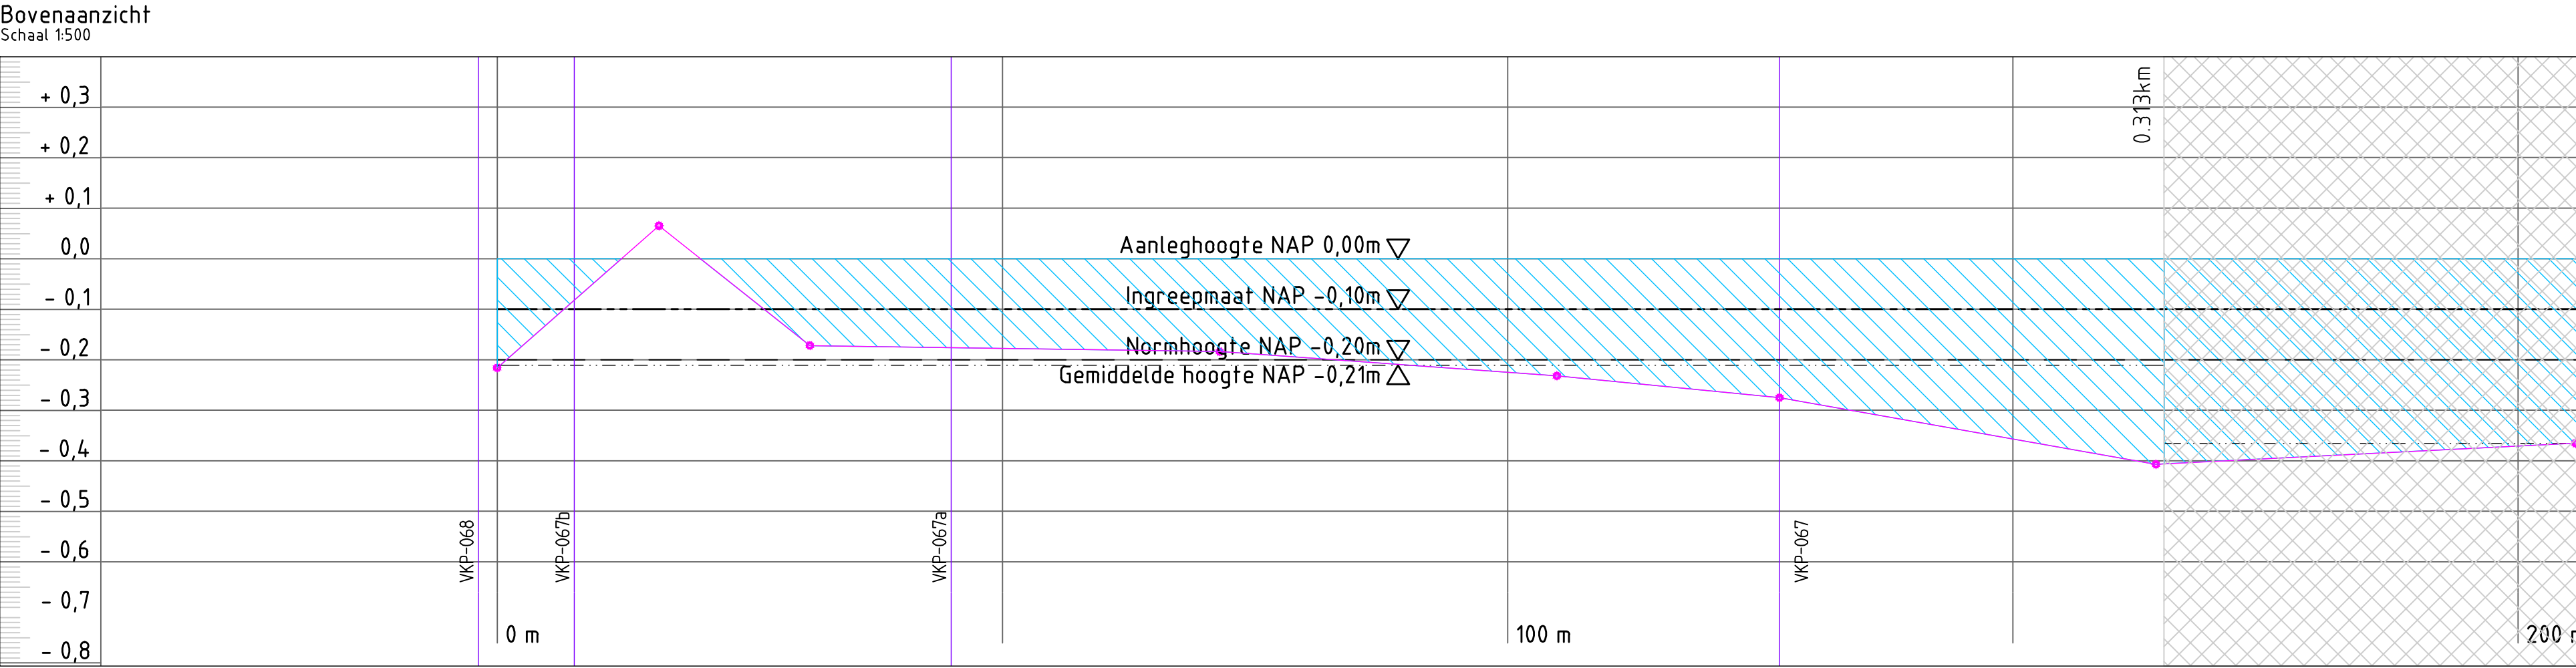
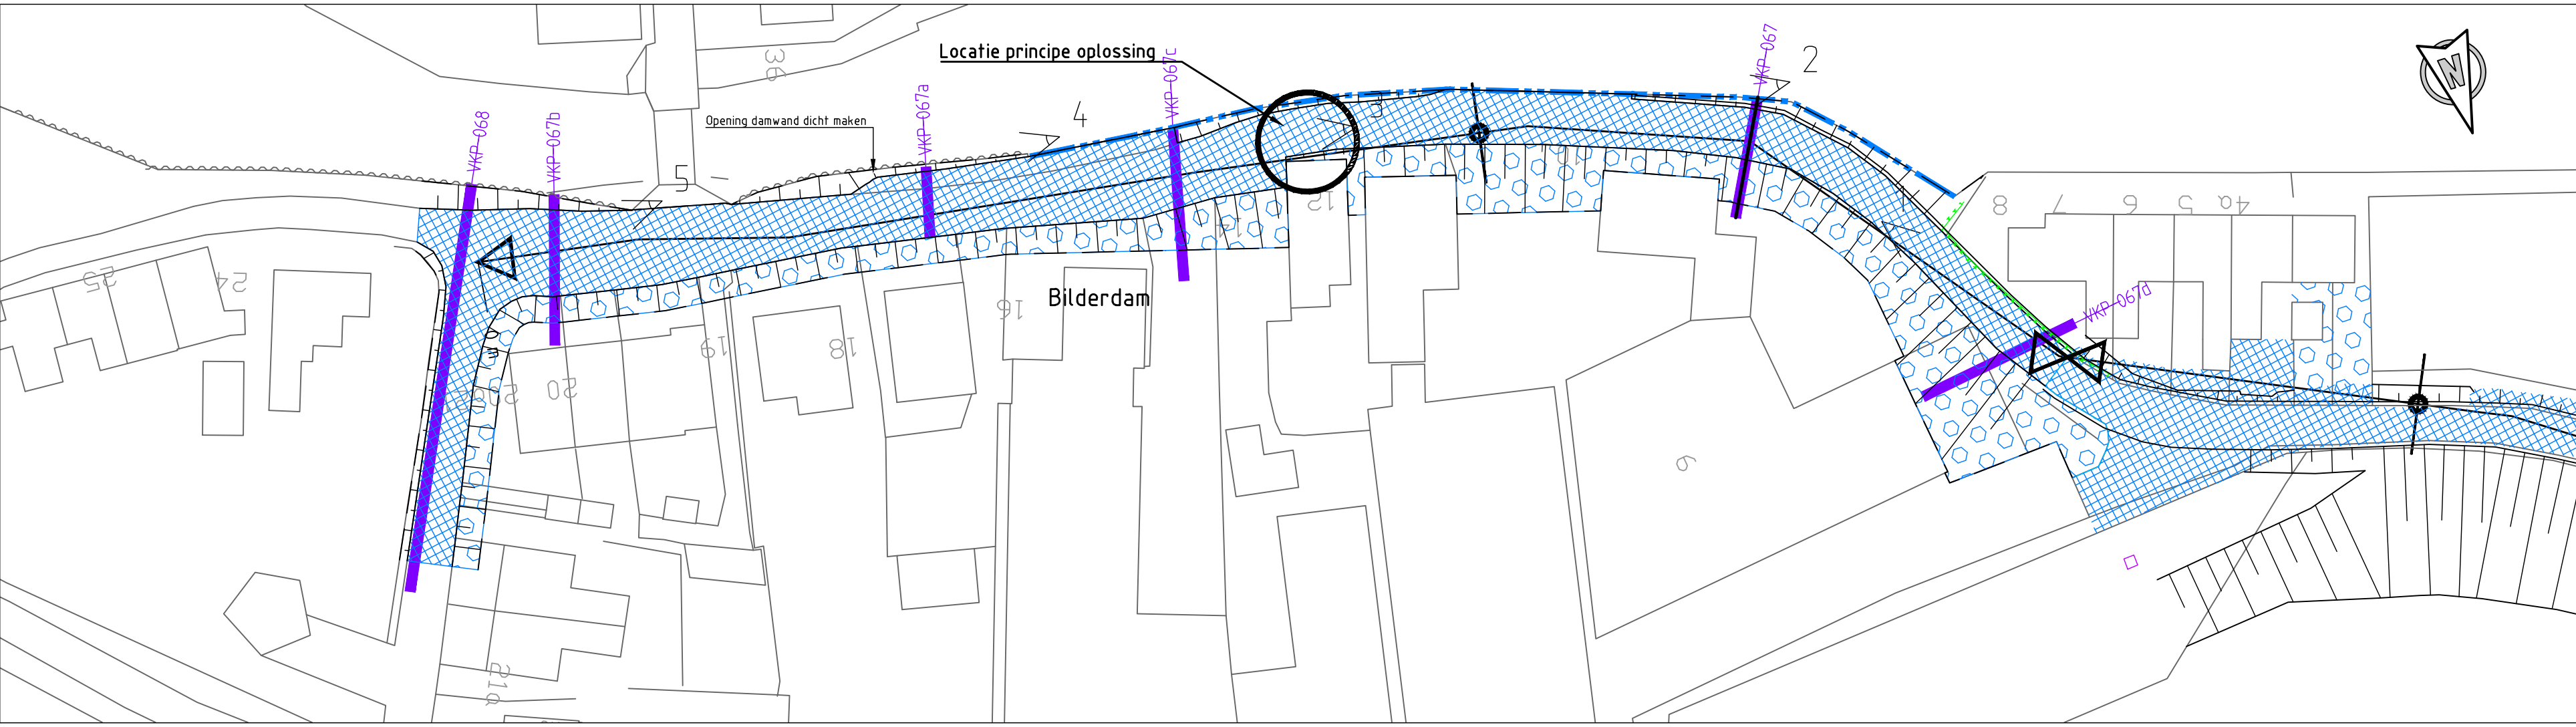


	Klei categorie 1	Yalibims	Grond	Damwand
Fase 1	60 m³	248 m³	228 m	95 m

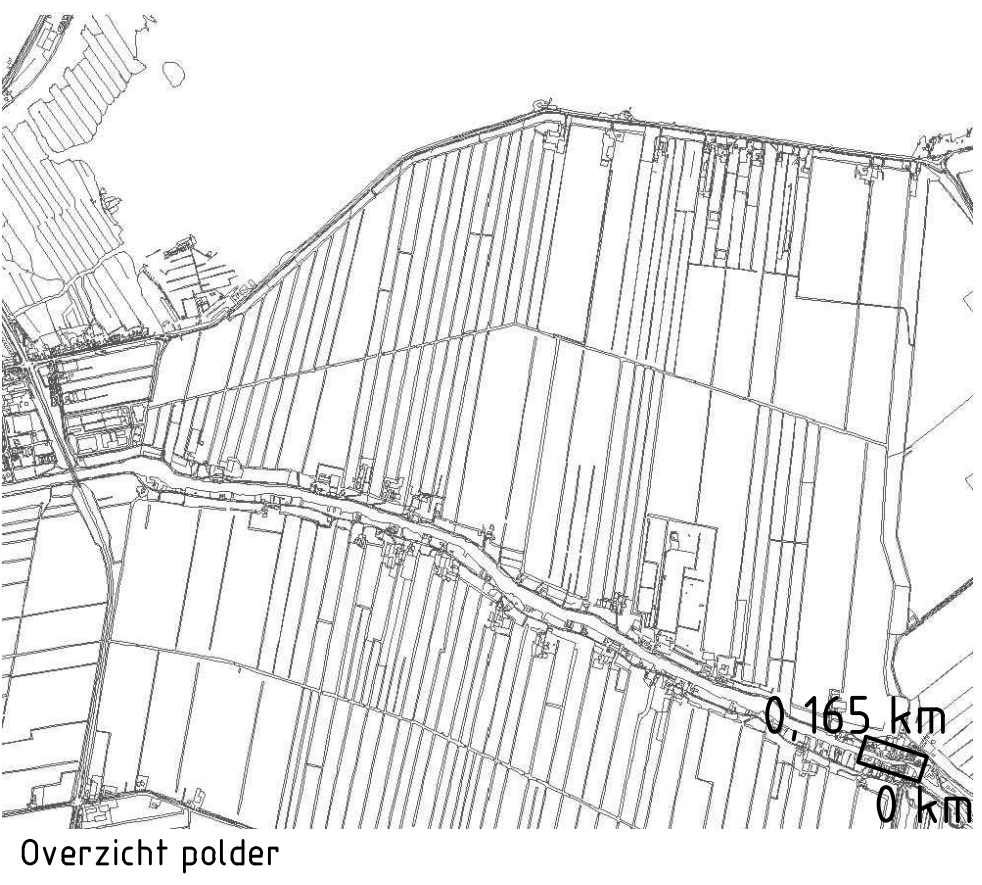

Opmerkingen:

Maten in meters tenzij anders vermeld

Hoogtenal en in meters t.o.v. N.A.P.

40	28-10-2019	DEFINITIEF	WJZGJG	PK
NR.	DATUM			GET.

OPDRACHTGEVER

Hoogheemraadschap van Rijnland

2333 CM Leiden, Archimedesweg 1

PROJECTLEIDER

C.T.M. van Beerendonk

G.A. van der Wedden

TEKENAAR

C.T.M. van Beerendonk

G.A. van der Wedden

PROJECTOMSCHRIJVING

KADEVERBETERING EN GROOT ONDERHOUD

VRIESEKOOPSCHE POLDER, LANGS DE DRECHT EN

LANGS DE SCHOUTENVAART

TEKENINGOMSCHRIJVING

VO Kadaverbetering

Kadevak DR-4.01.005a - 0_165

Blinderdam 8 km 21

STATUS

DEFINITIEF

TEKENINGNUMMER

T-063

WJZGJG

6D

RIO

RPS - Iv-Infra - Olanjewoud

Legenda:

Bovenaanzicht

Bestaande bebouwing

Segmentgrenzen

Kruinlijn

Terenlijn

Talud

Verwijderen en opnieuw aanbrengen verharding

Verwijderen en in originele staat brengen inrichting particulier terrein

Referentieliijn

Dwarsprofiel

Aanbrengen L-wand

Foto locatie met richting

Dwarsprofielen

Huidig dwarsprofiel

Nieuw dwarsprofiel

Waterpeil

Aanbrengen klei klasse EBC 1

Ophoging fase 1

Verwijderen verharding

Aanbrengen verharding

Yalibims

Ophoging grond

Langsdoorsnede

Lengteprofiellijn

Ingreepmaatlijn

Normhoogtelijn

Gemiddelde kruinhoogtelijn

Kadeverbetering

Aansluitend kadevak

