


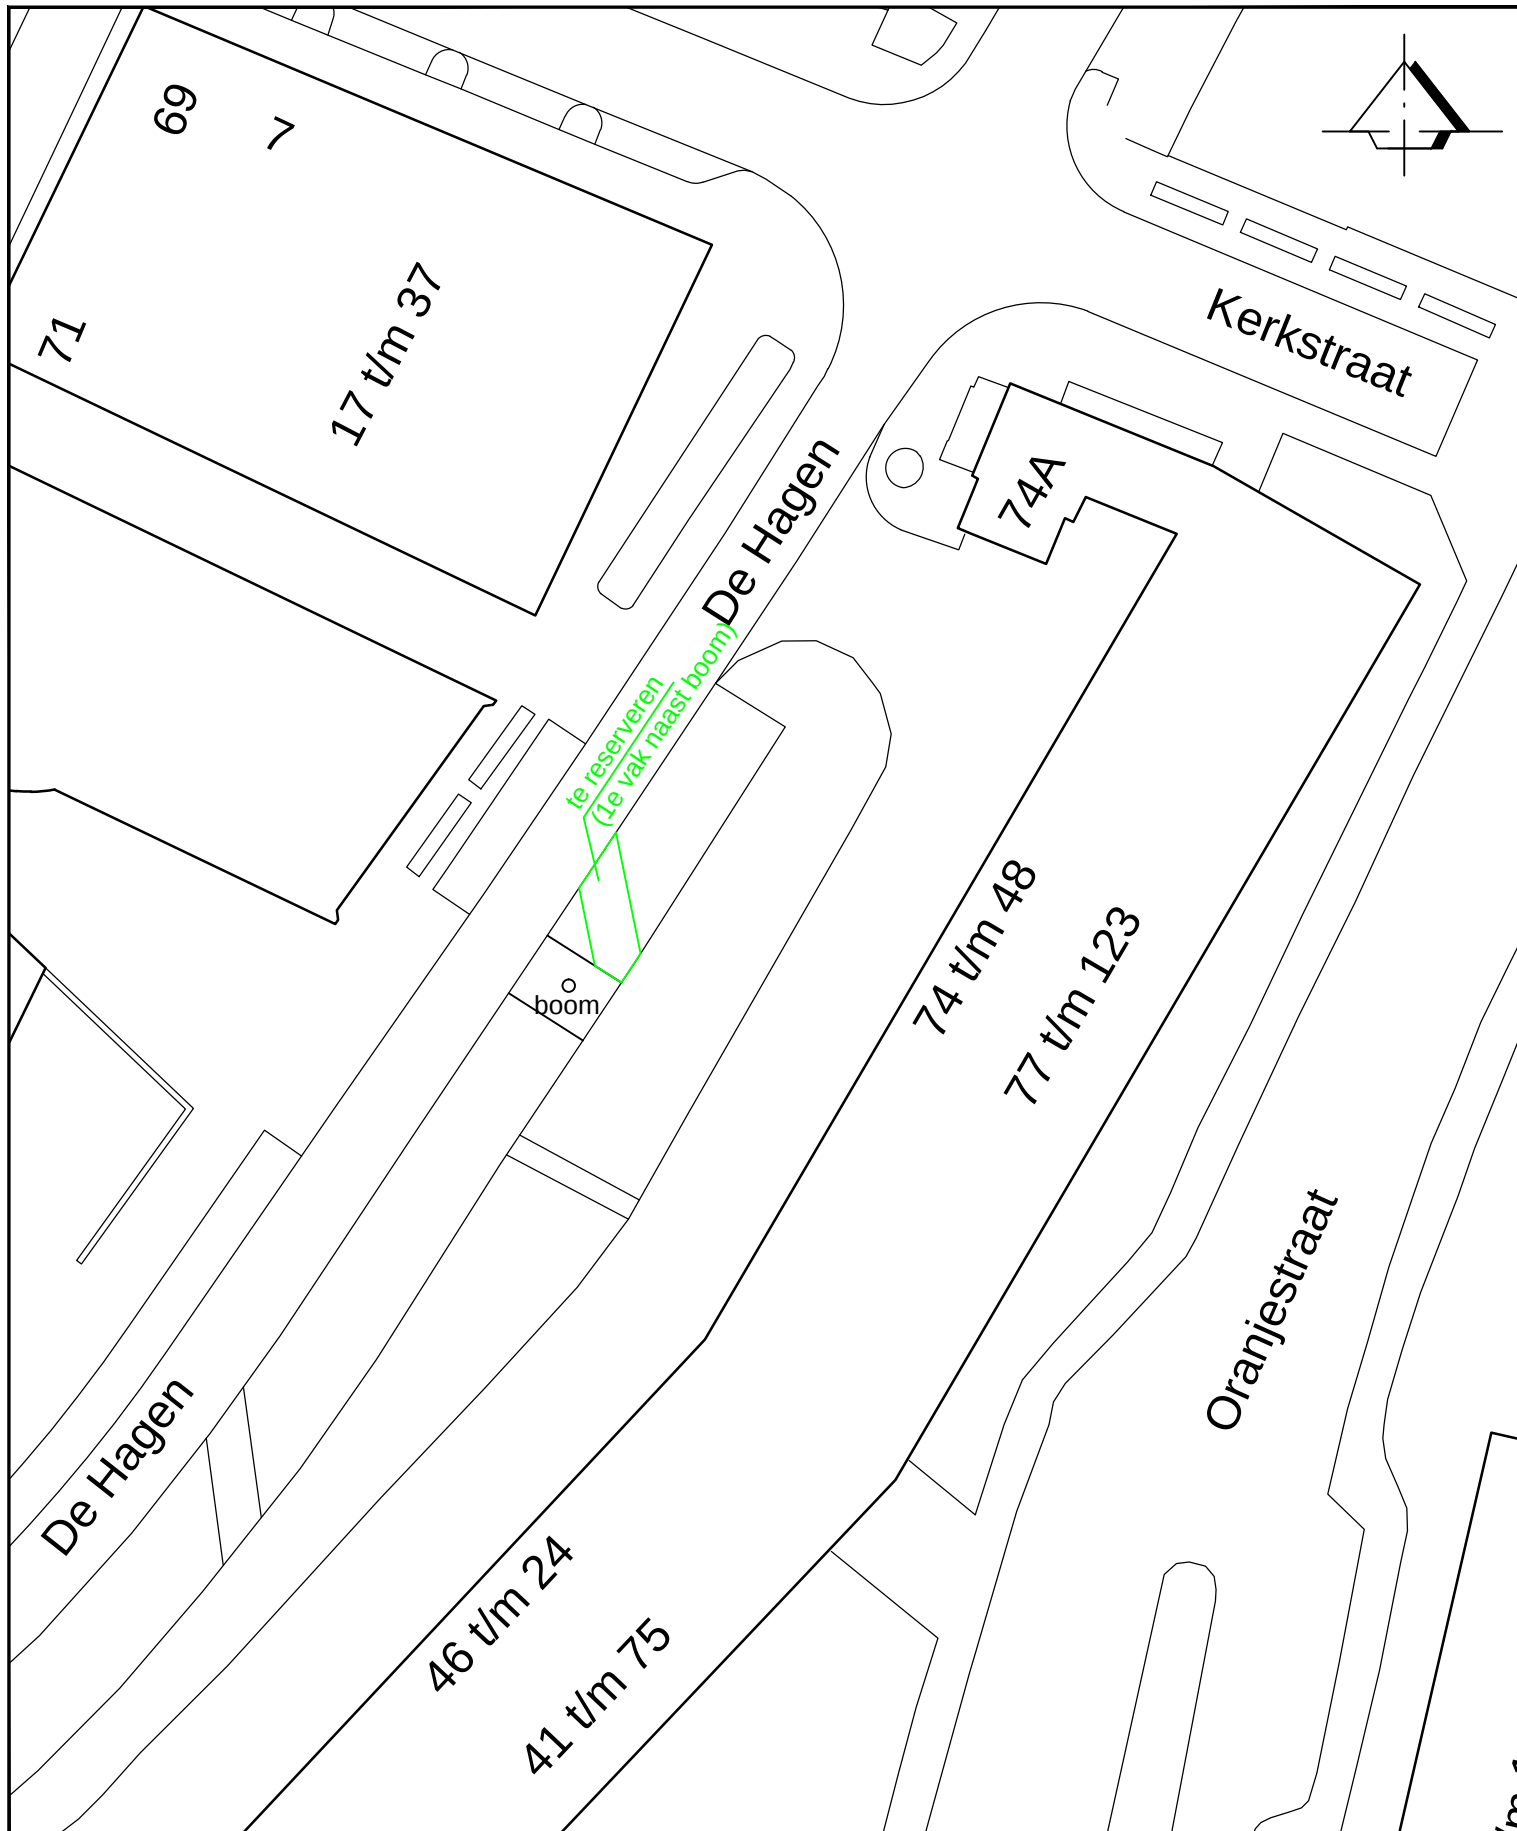

Aanwijzing gereserveerde gehandicaptenparkeerplaats
bij de woning Oranjestraat 101 in Rijssen

FORMAAT: A4
SCHAAL 1: 400
BESTEKNo:
BLADNo: 1/1
GEZIEN

GETEKEND	DATUM	AFDELING
H. Harbers	05-11-2013	IWAJ

gemeente
Rijssen-Holten