


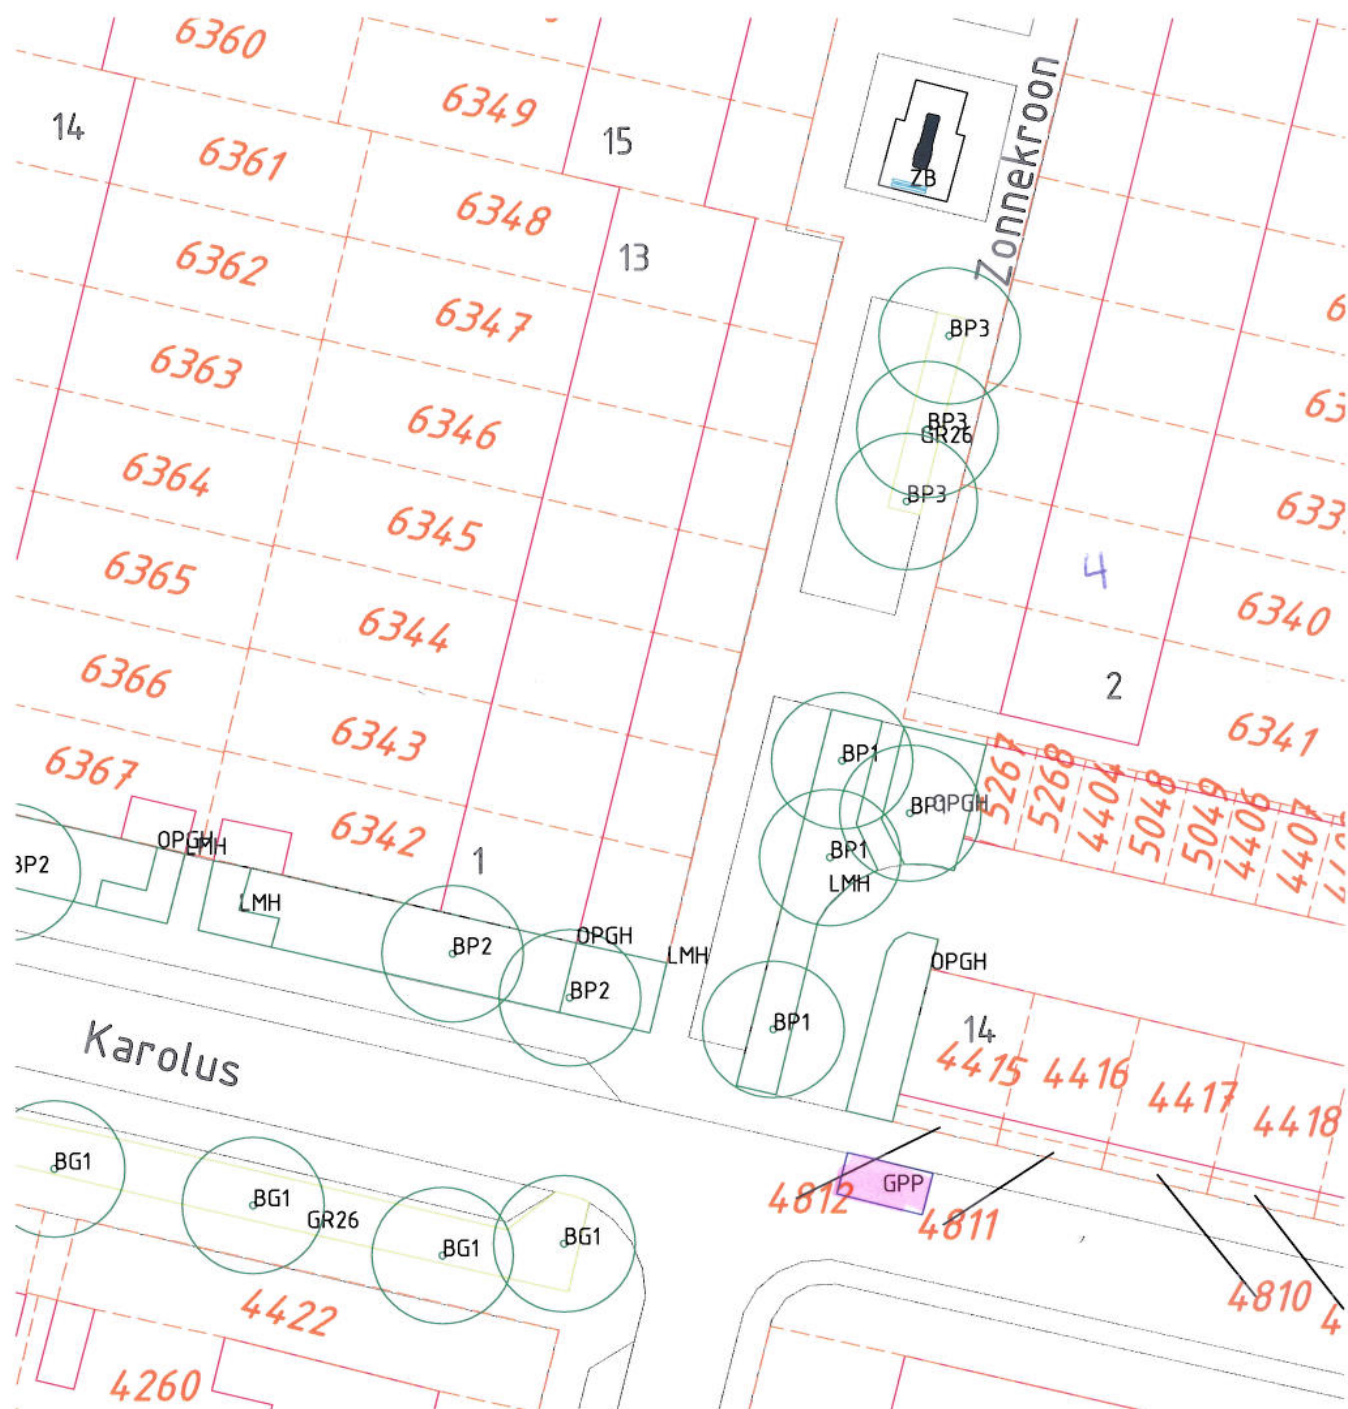

Locatie van de te realiseren gehandicaptenparkeerplaats t.b.v. dhr. P.G.M. van Veen, Zonnekroon 4, 3641 LL te Mijdrecht.
Het bord E6 plaatsen met onderbord waarop het kenteken 65-NP-GK staat vermeld.
Aanbrengen van witte markering in het parkeervak.

PROJECT: Inventarisatie Mijdrecht

ONDERDEEL: Mijdrecht kern

SCHAAL: n.v.t.

GETEKEND: R.Schoots

DATUM: 16-09-2013

ARCHIEF: n.v.t.

gemeente De Ronde Venen

