




Bestaande situatie
schaal 1:2000

Legenda



Waterpeilen LHA301:
Waterpeilen peilgebied: zomerpeil -0,50 m NAP
Waterpeilen aangrenzendpeilgebied: winterpeil -0,75 m NAP
zomerpeil -1,00 m NAP
winterpeil -1,50 m NAP

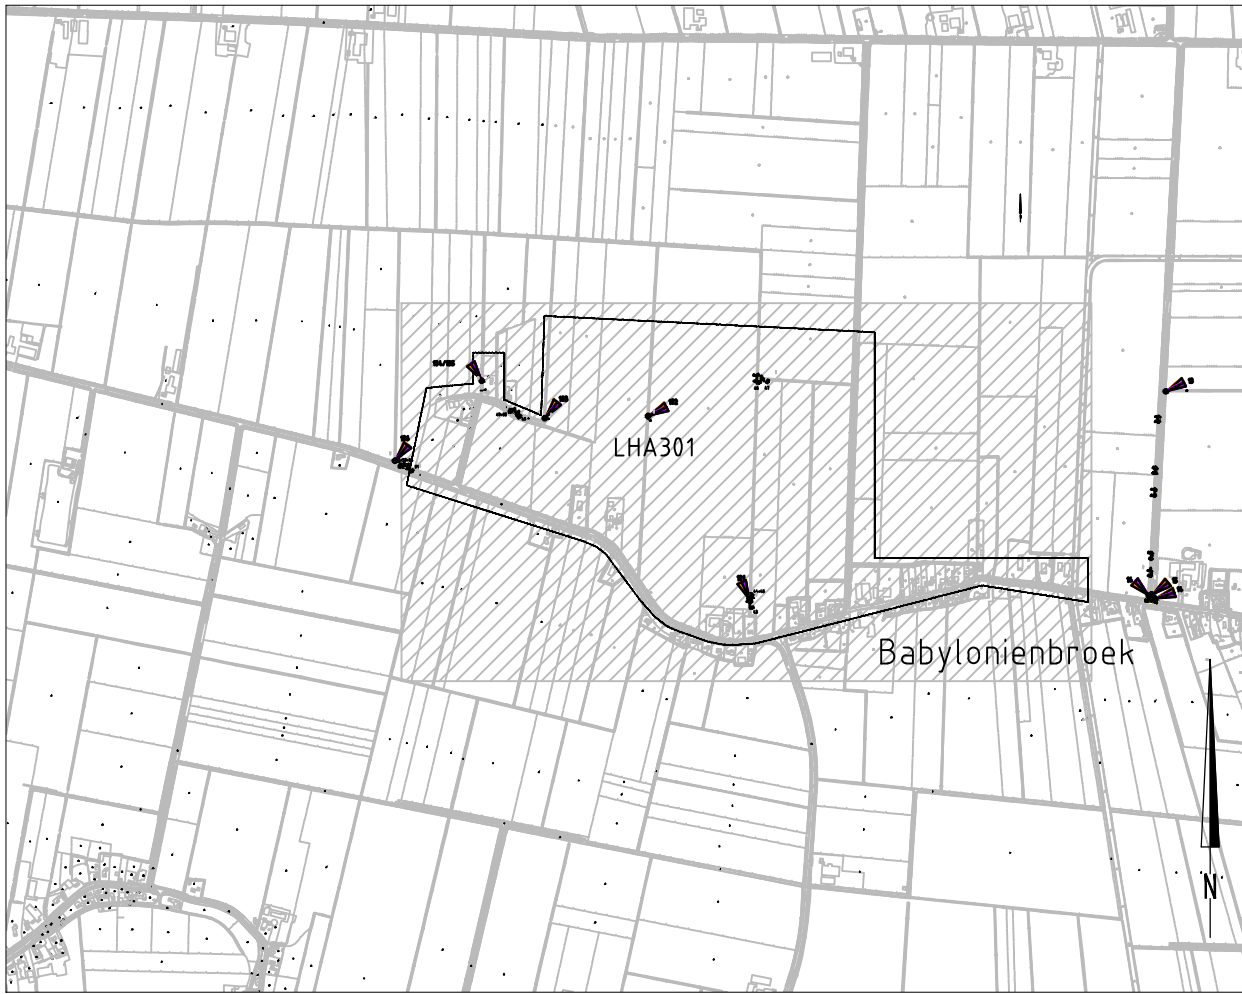

Overzicht situatie
schaal 1:20000

maatschappij in meters, tenzij anders vermeld
leidingdiameters in millimeters
hoogten in meters t.o.v. NAP

A.D. C.I.V. Adviesbureau voor Civiele techniek, Infrastructuur en Milieu
Rienbrandlaan 650
3862 AW Stadewijk
Telefoon (088) 677500
Telefax (088) 677790

Project: Herziend peilbesluit Alm en Biesbosch **Definitief**

Opdrachtgever: Waterschap rivierenland

Ordercode: Peilgebied LHA301 te Babylonienbroek: werkz. grondwallen
Bestaande situatie met overzicht locaties

Rev.	Wijziging	Dat.	Get.	Acc.	Projectnummer	Tekeningnummer	Formaat
1					(2010261)	10.31	A3
2					(2010261-0-0-1)	10.31	A3
3					(2010261-0-0-1)	10.31	A3
4					(2010261-0-0-1)	10.31	A3
5					(2010261-0-0-1)	10.31	A3