




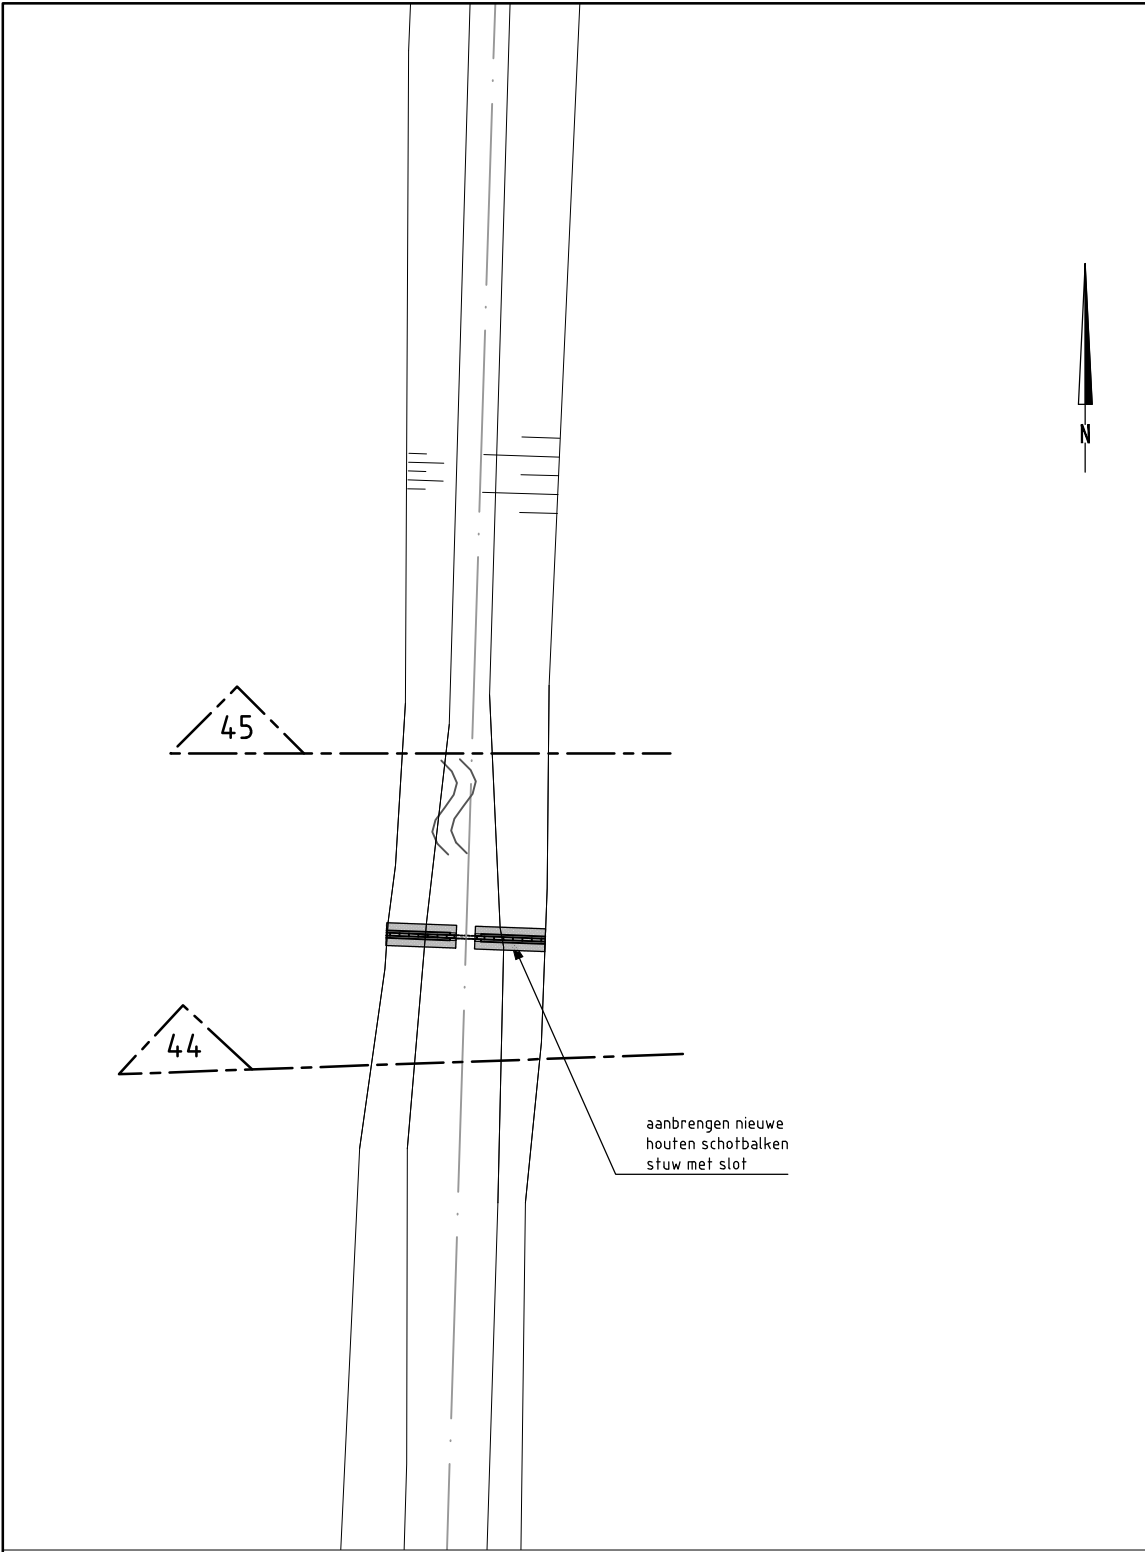

Locatie 101
schaal 1:200


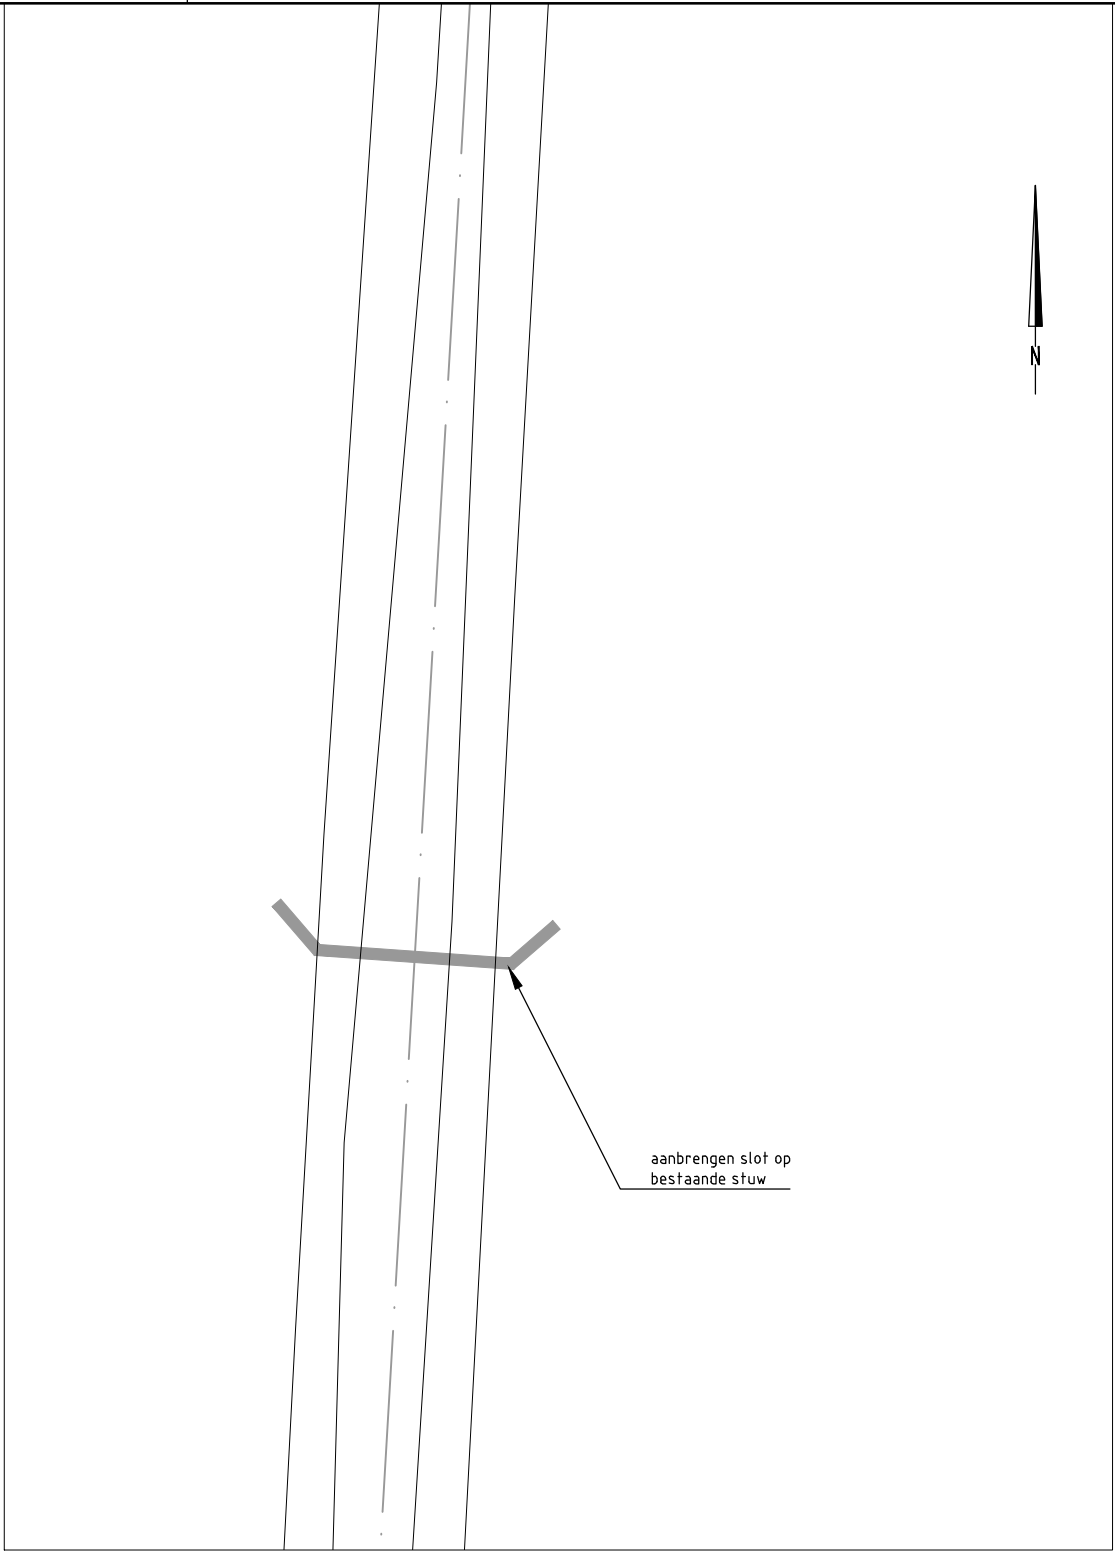


Locatie 102
schaal 1:200

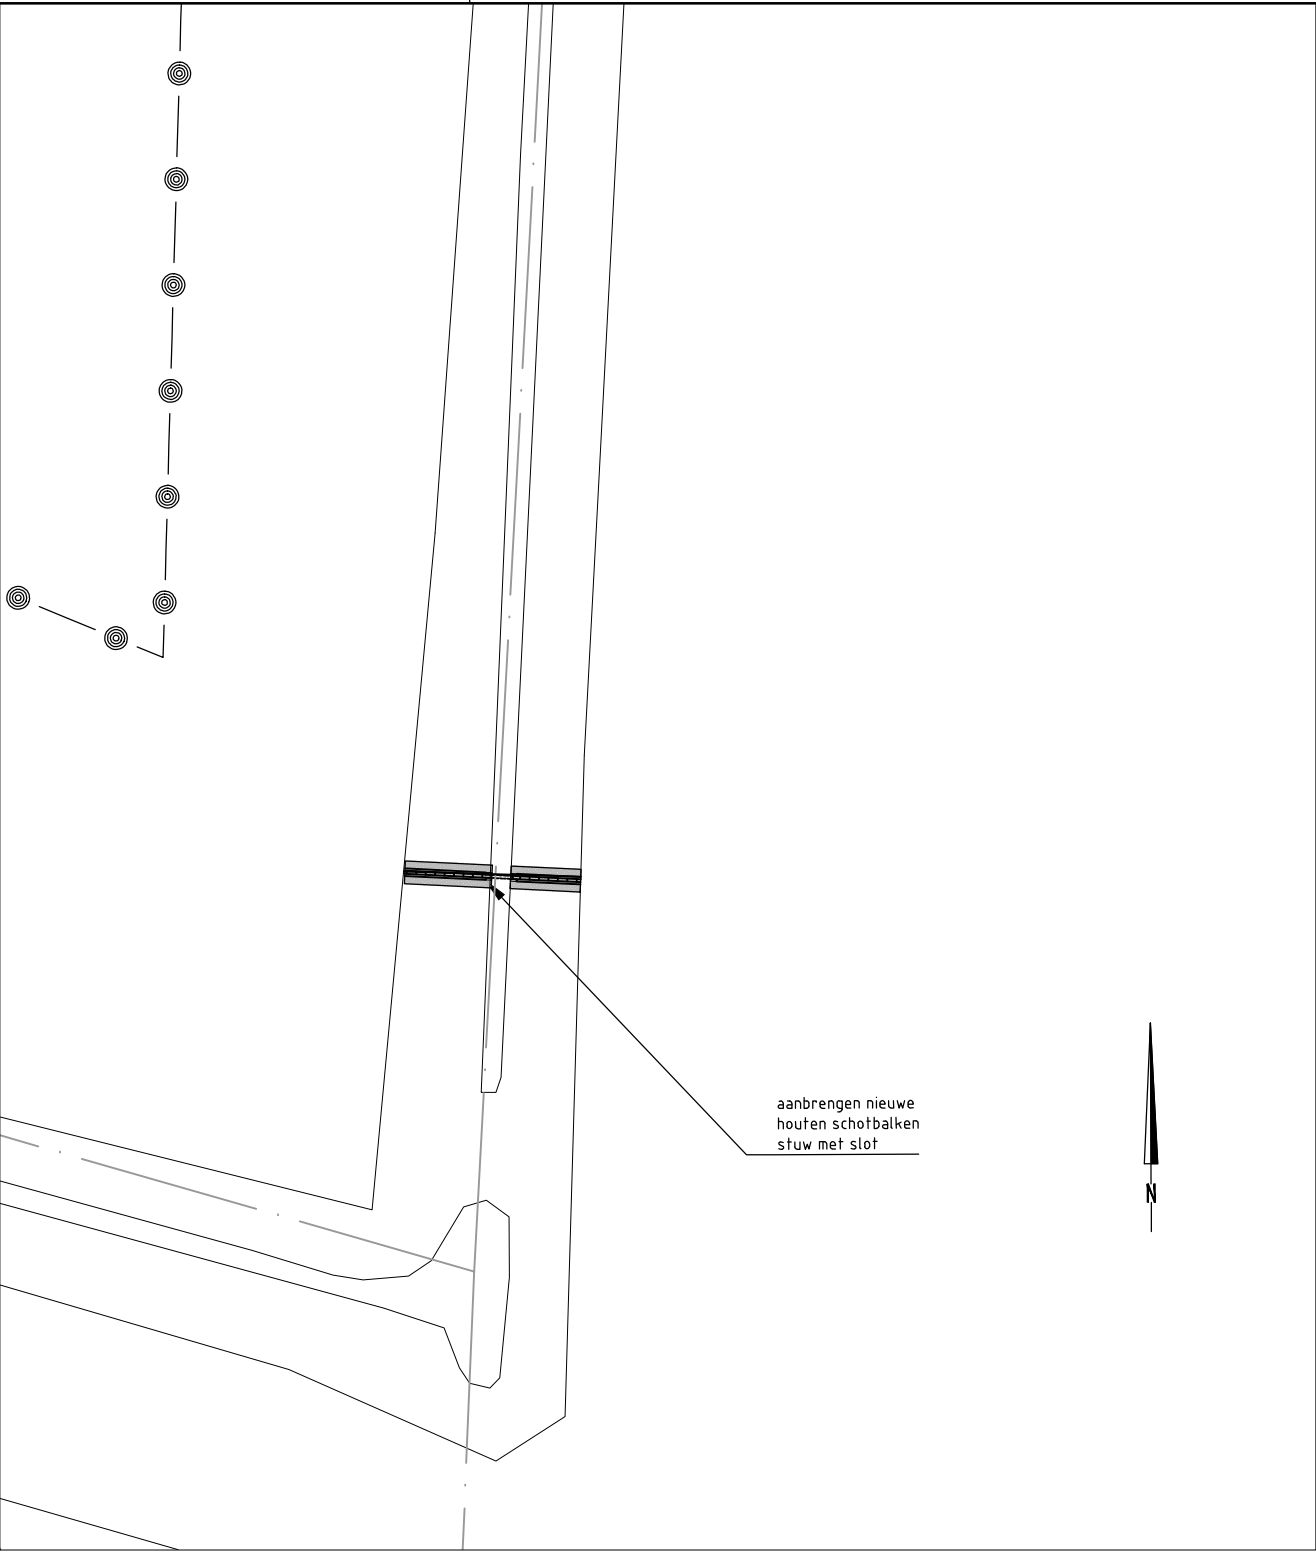


Locatie 103
schaal 1:200

Legenda

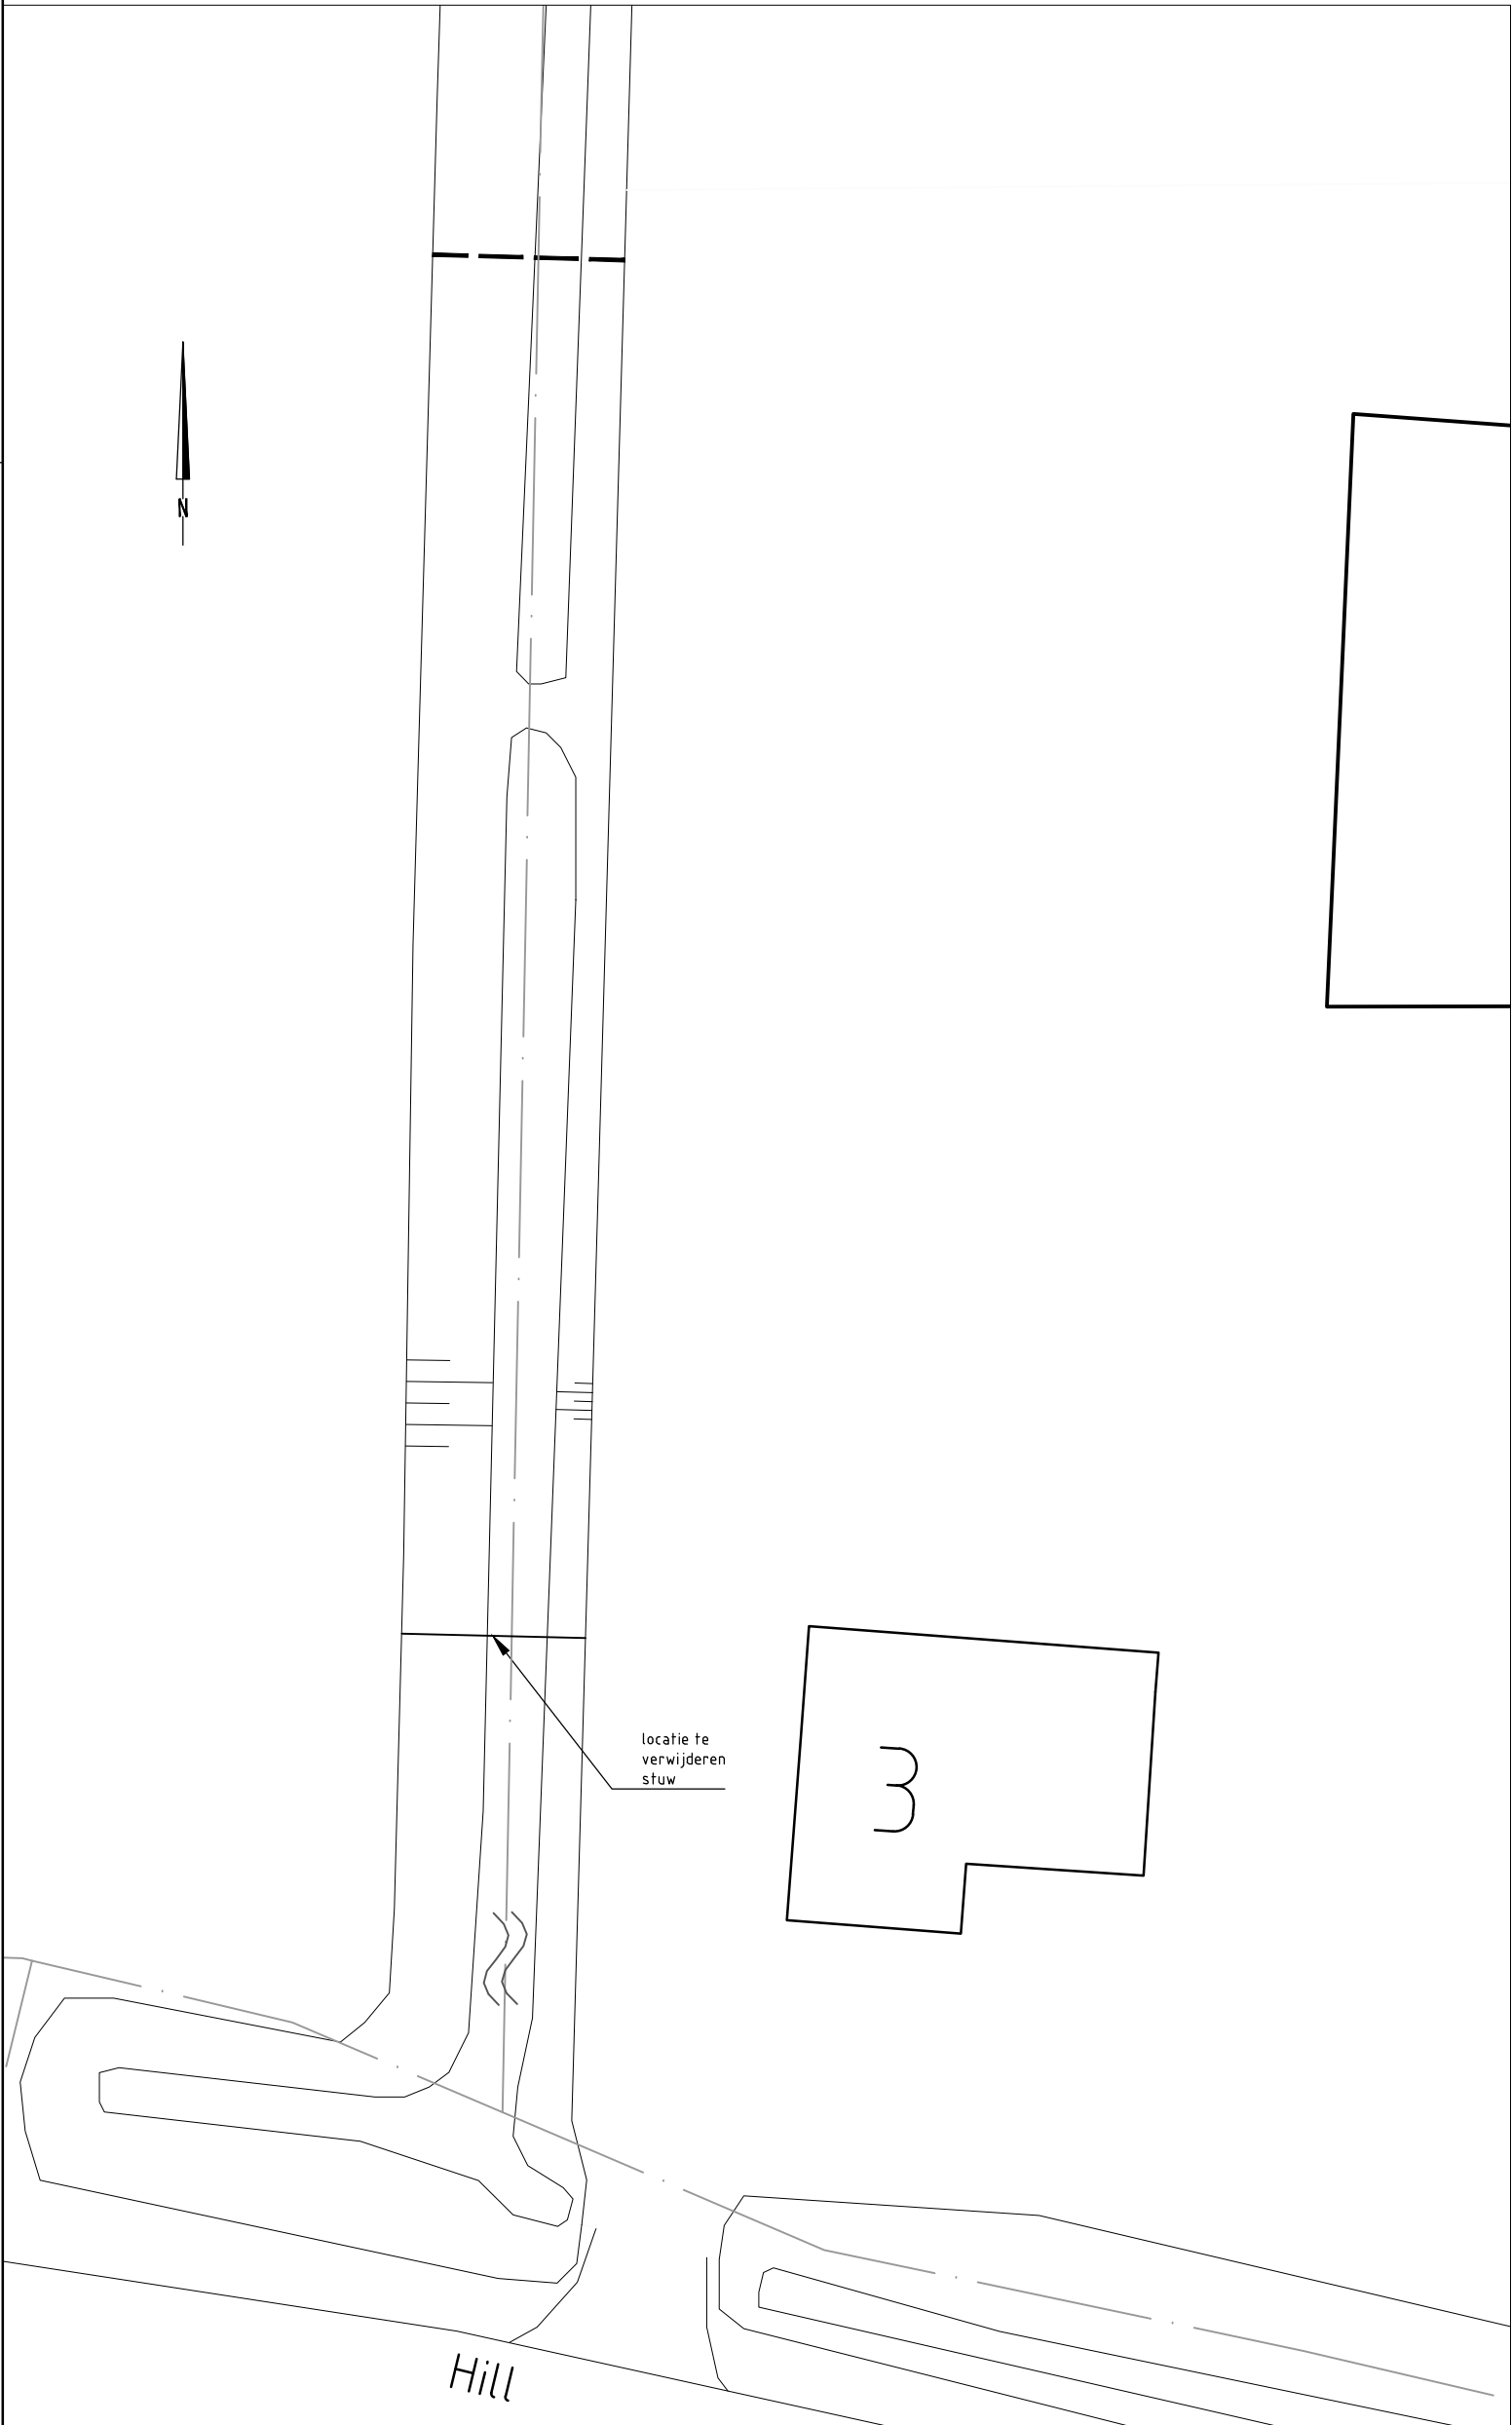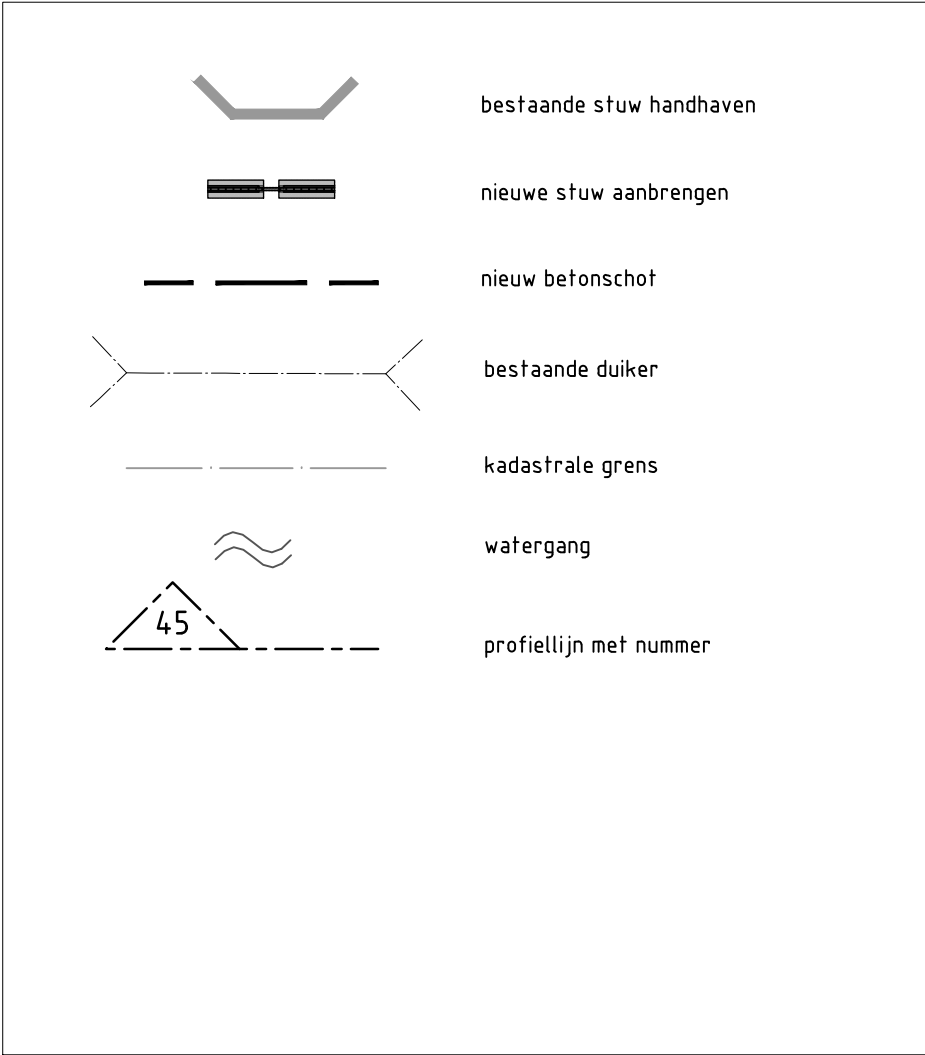

Locatie 104 en 105
schaal 1:200

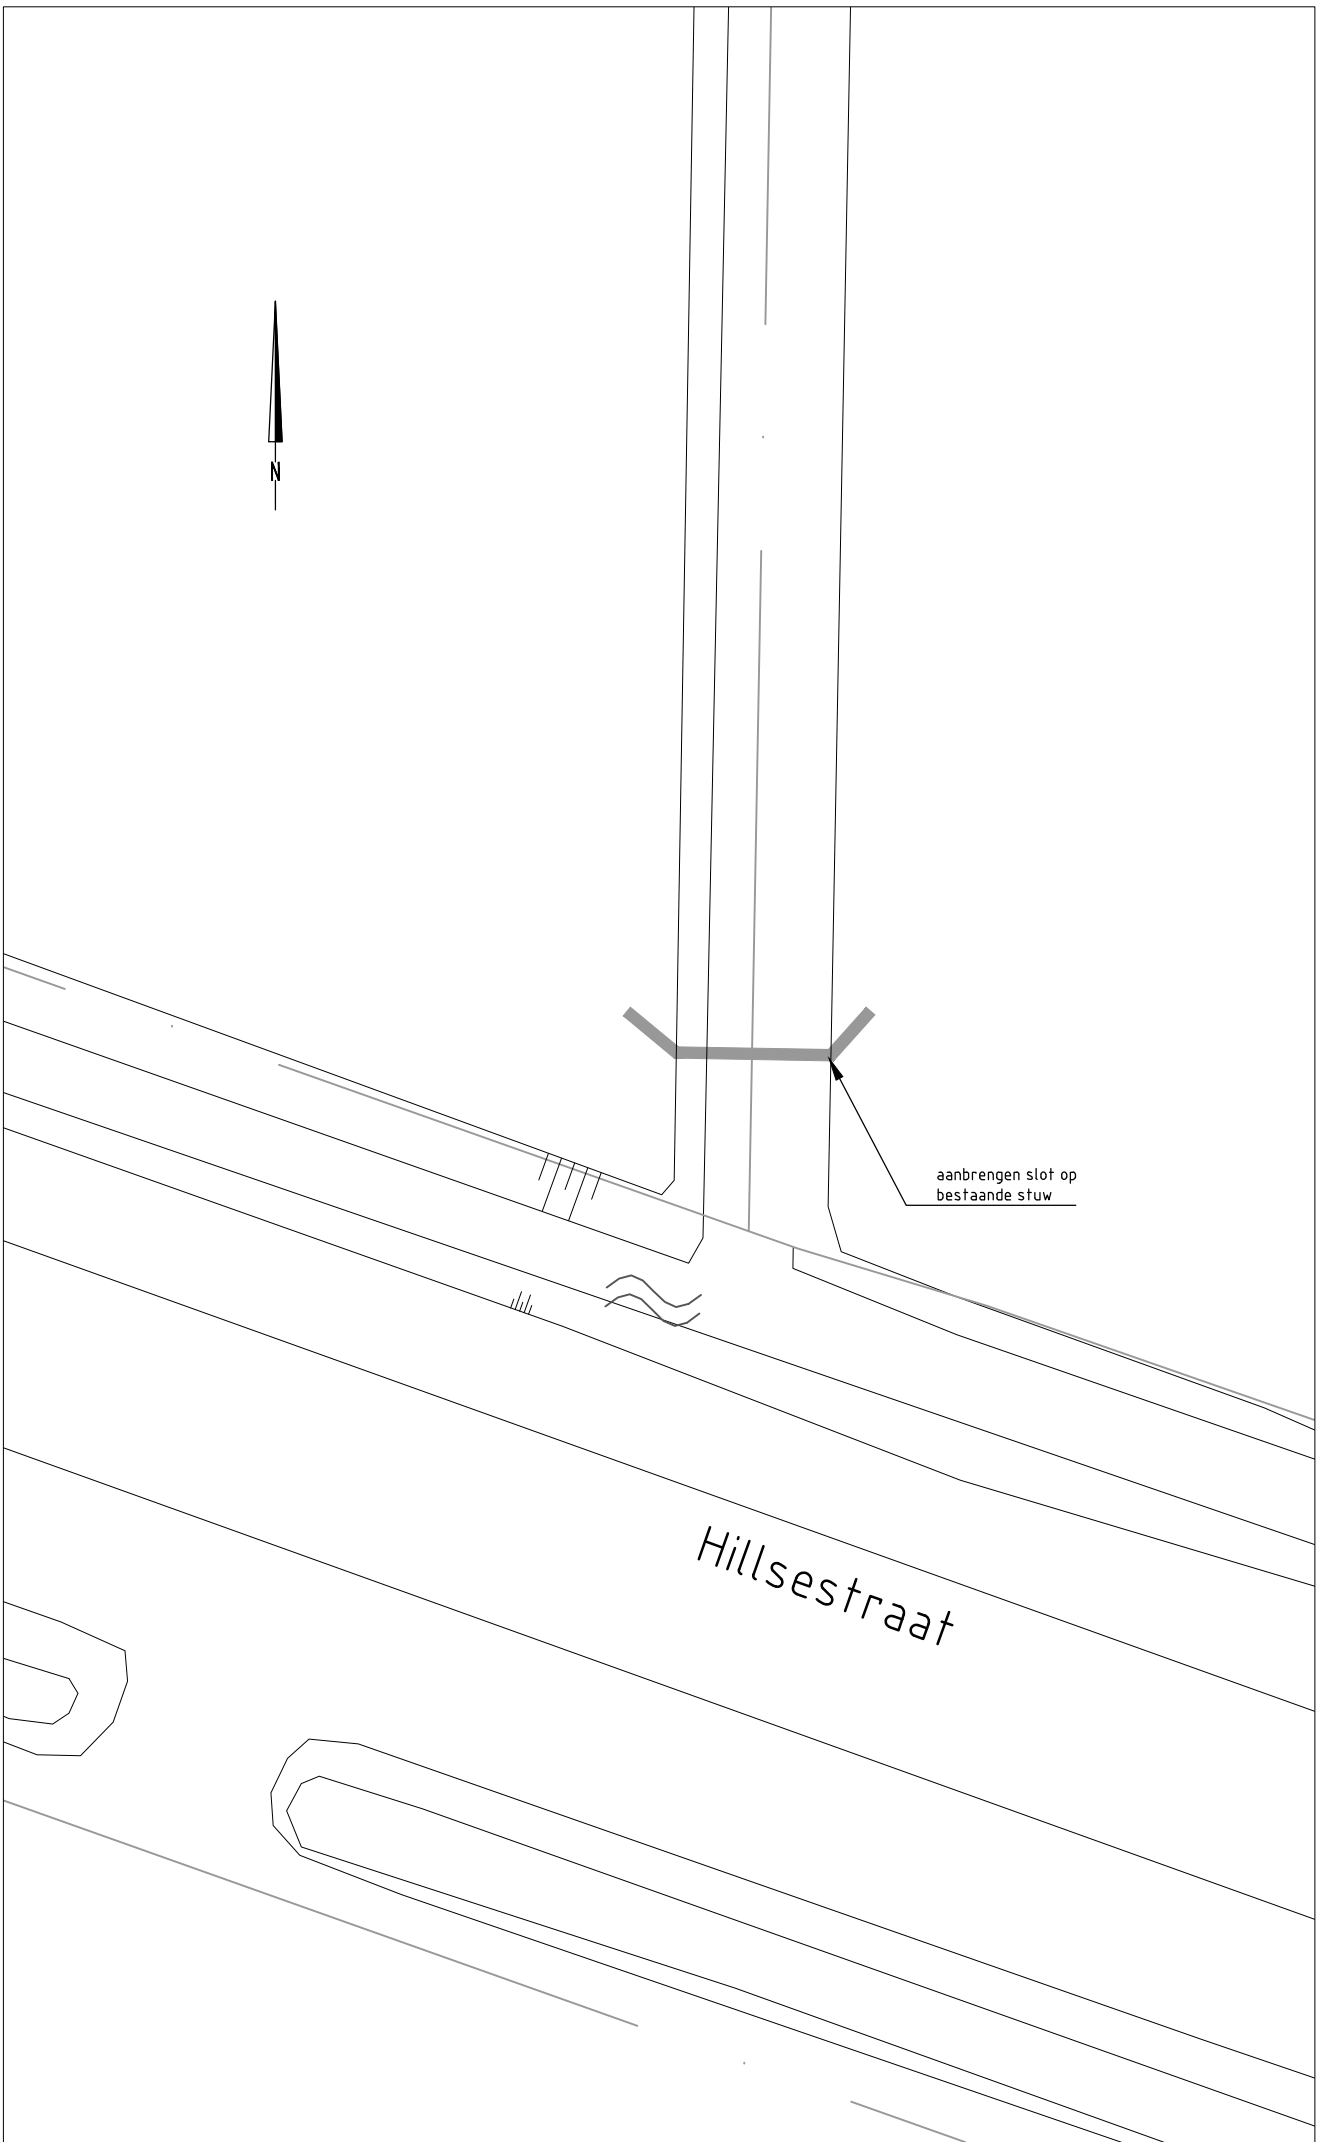

Locatie 106
schaal 1:200



Overzicht situatie
schaal 1:20000

Waterpeilen LHA301:
Waterpeilen peilgebied: zomerpeil -0,50 m NAP
winterpeil -0,75 m NAP
Waterpeilen aangrenzende peilgebied: zomerpeil -1,60 m NAP
winterpeil -1,90 m NAP

maatvoering in meters, tenzij anders vermeld
leidingdiameters in millimeters
hoogtematen in meters t.o.v. N.A.P.

ADCIM Adviesbureau voor Civiele techniek, Infrastructuur en Milieu Rembrandtlaan 650
3362 AW Sliedrecht
Telefoon (0184) 617500
Telefax (0184) 617790

Project **Herziend peilbesluit Alm en Biesbosch** *Definitief*

Opdrachtgever **Waterschap rivierenland**

Onderdeel **Peilgebied LHA301 te Babylonienbroek: werkz. gronddammen**
Nieuwe situatie locaties 101 t/m 106

Rev.	Wijziging	Dat.	Get.	Acc.	Projectnummer	Tekeningnummer	Formaat
1					(2010)261	(30.32	(A1
2					Besteknummer	Bijlagennummer	Schaal
3					(2010)261-0-B-1	-	(1:200
4					Get.	Gez.	Acc.
5					Datum	Fiernaam	
6					(PZ	(RS	(PvN
7					(14-08-2013	(2010)261-030.3	