



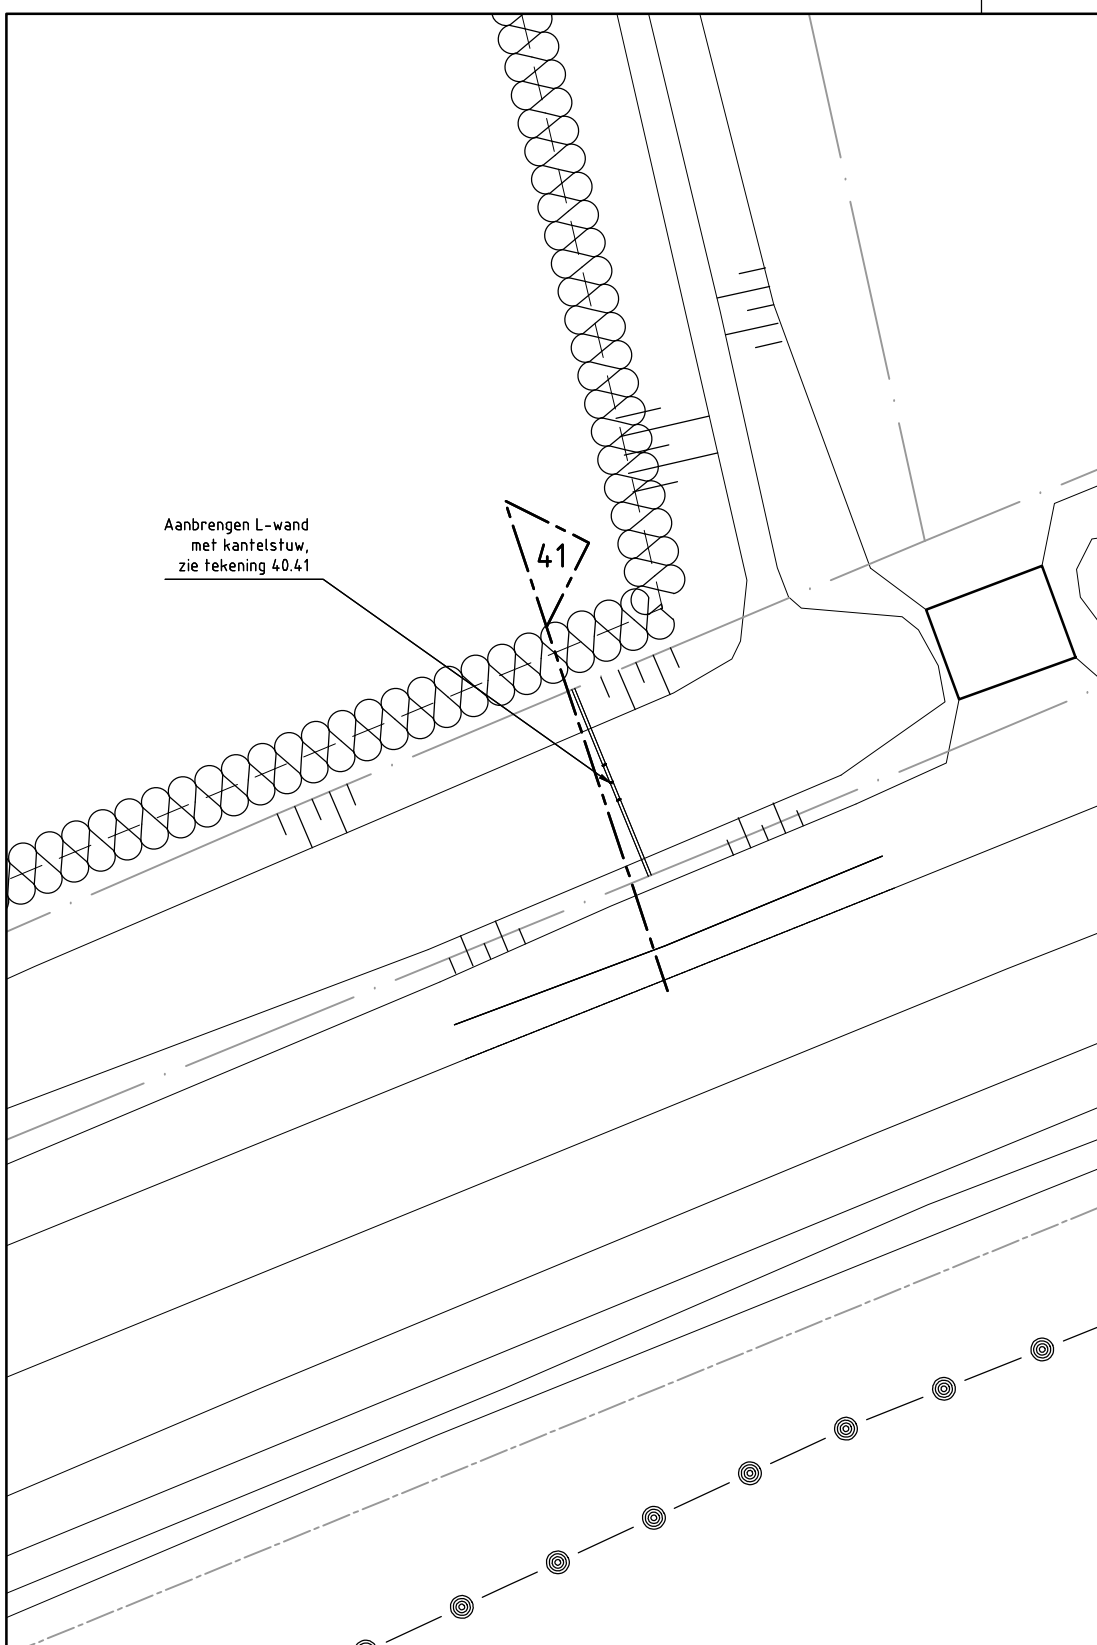


Locatie 2

schaal 1:200

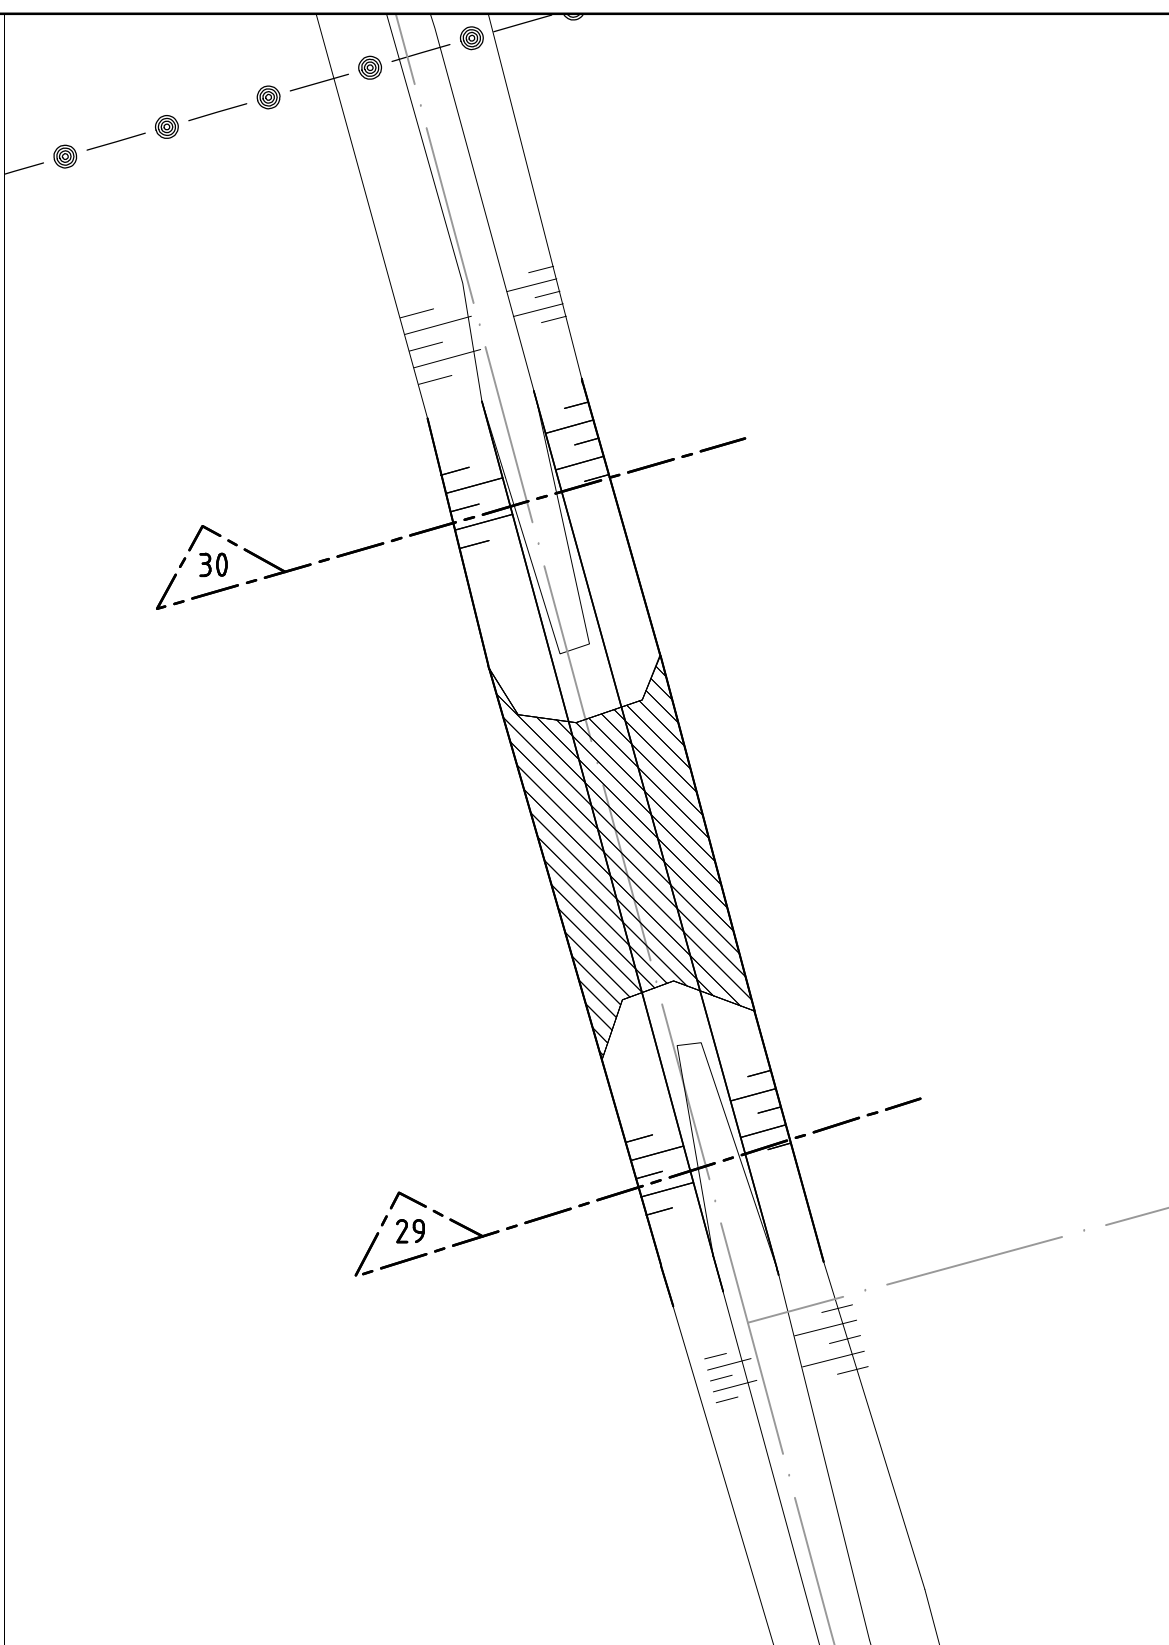


Locatie 4

schaal 1:200

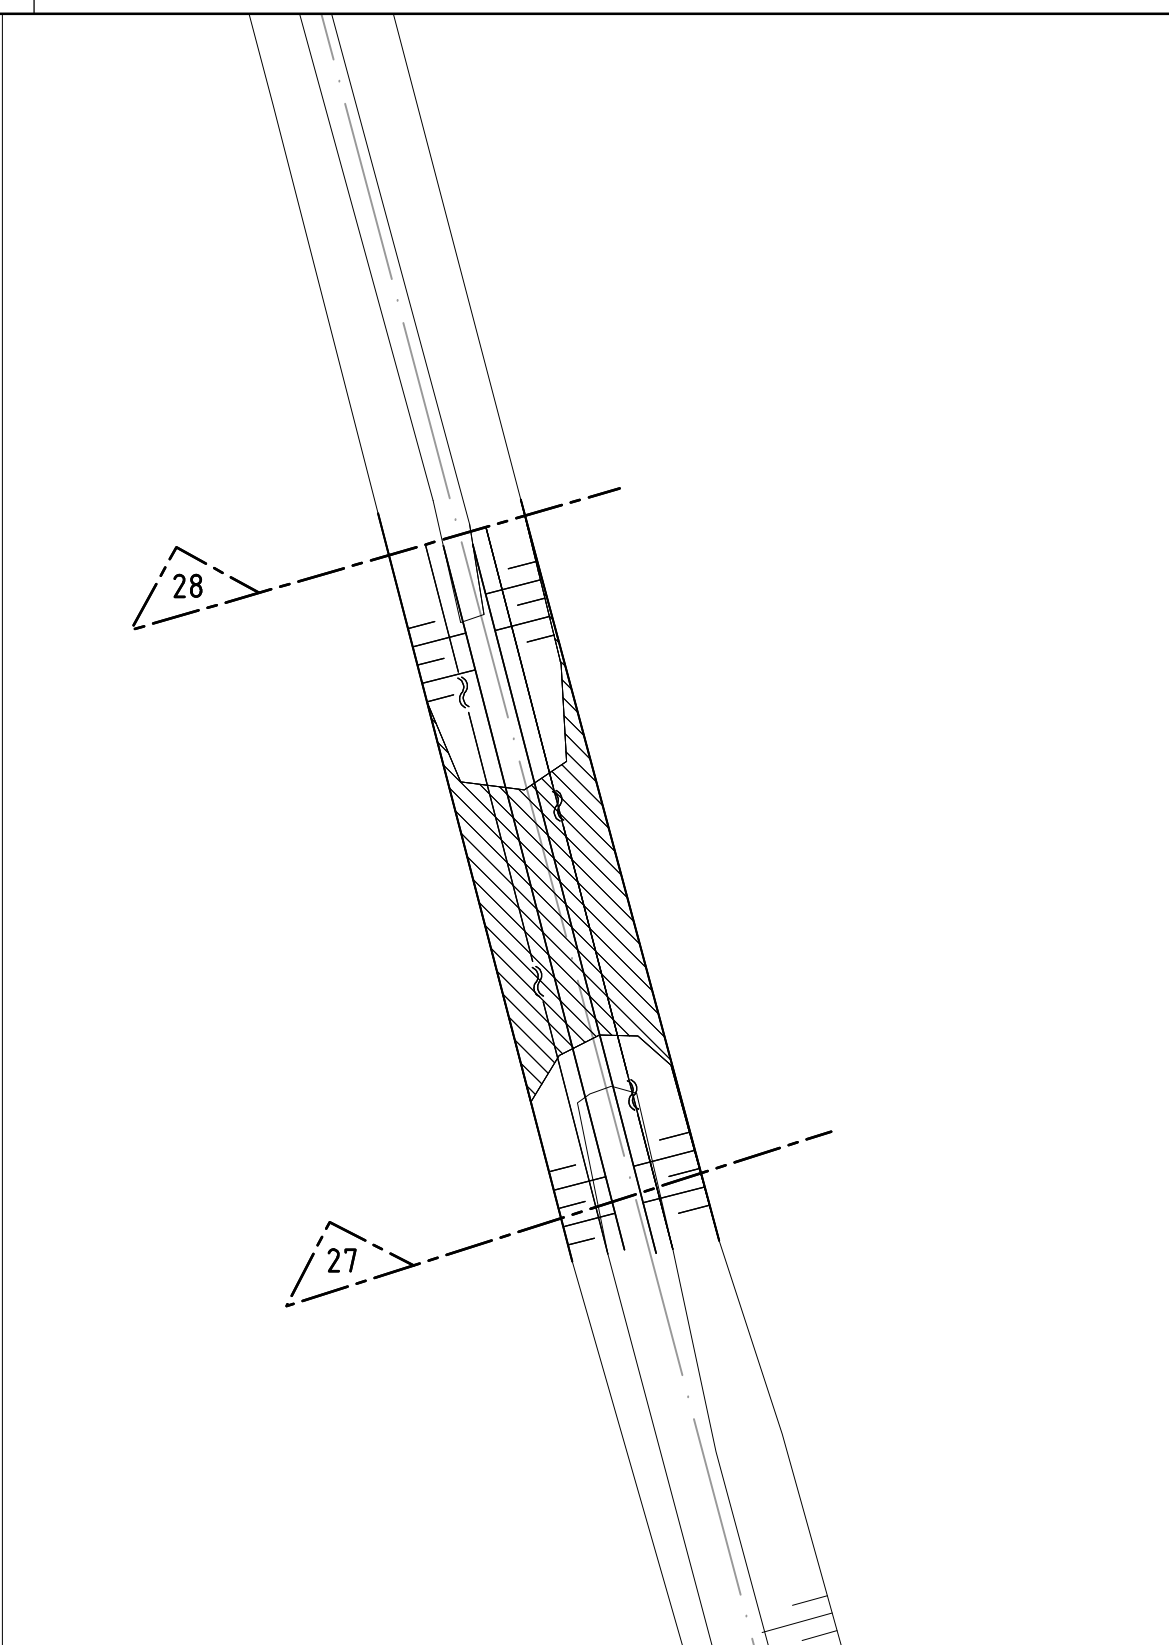


Locatie 5.1

schaal 1:200

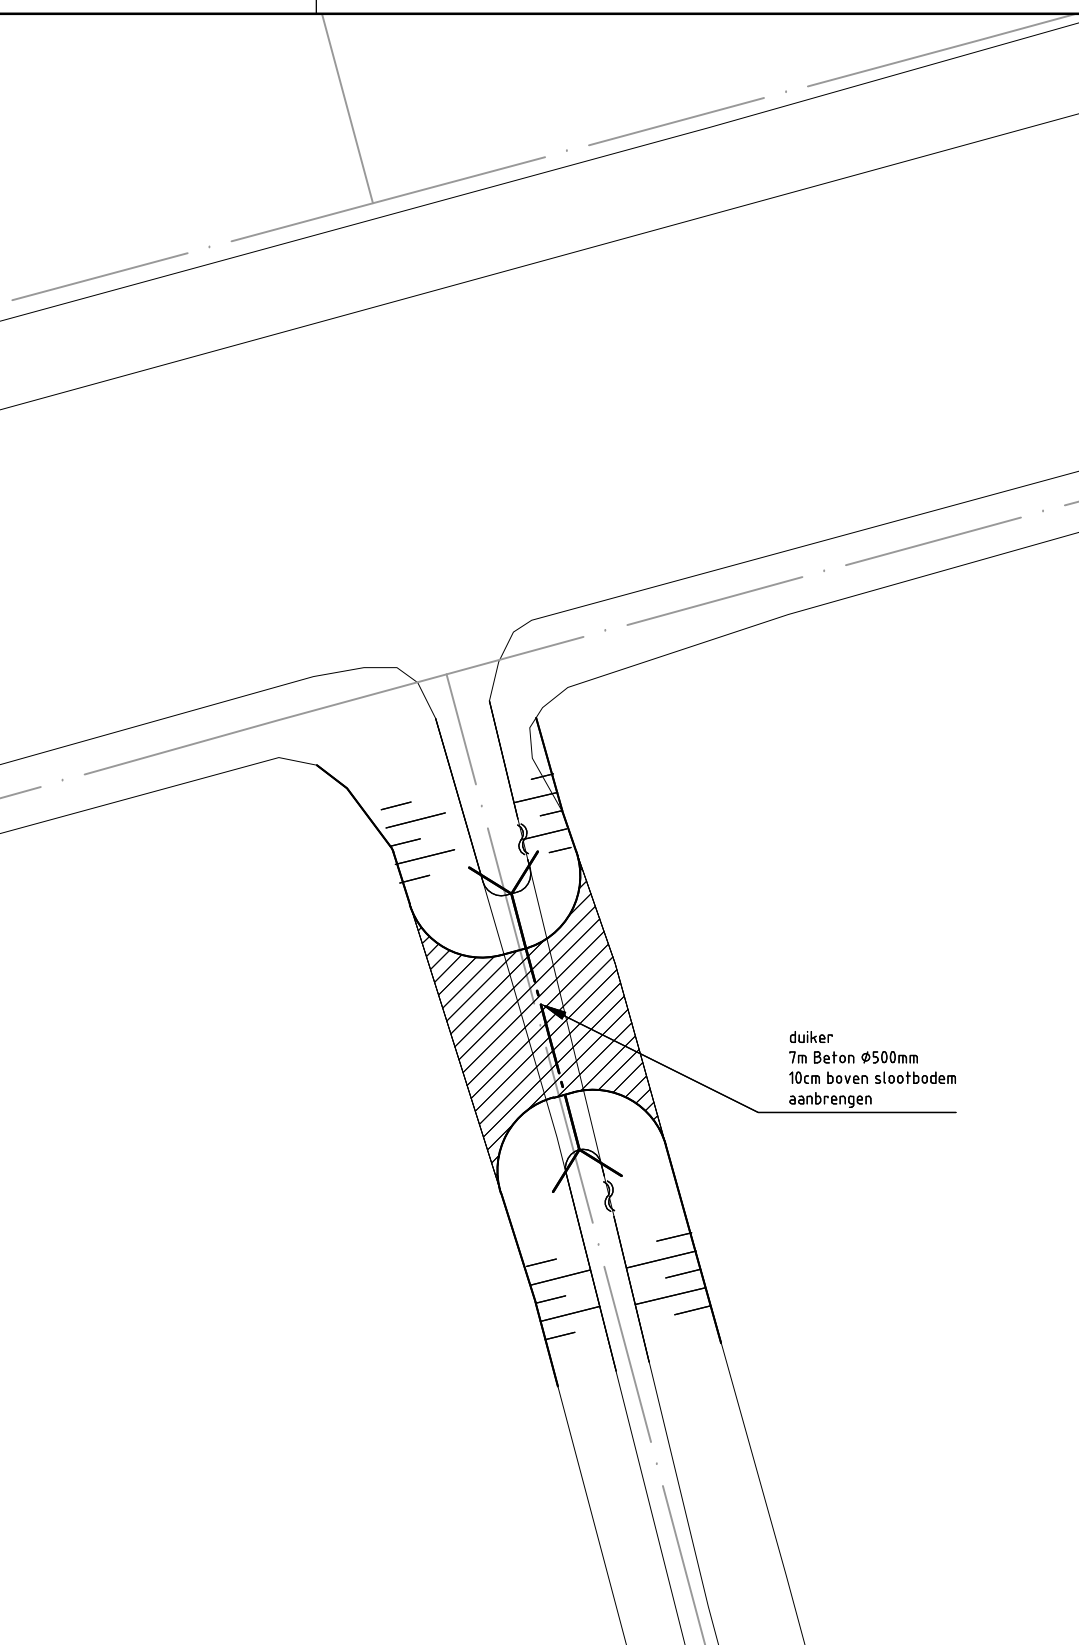


Locatie 5.2

schaal 1:200

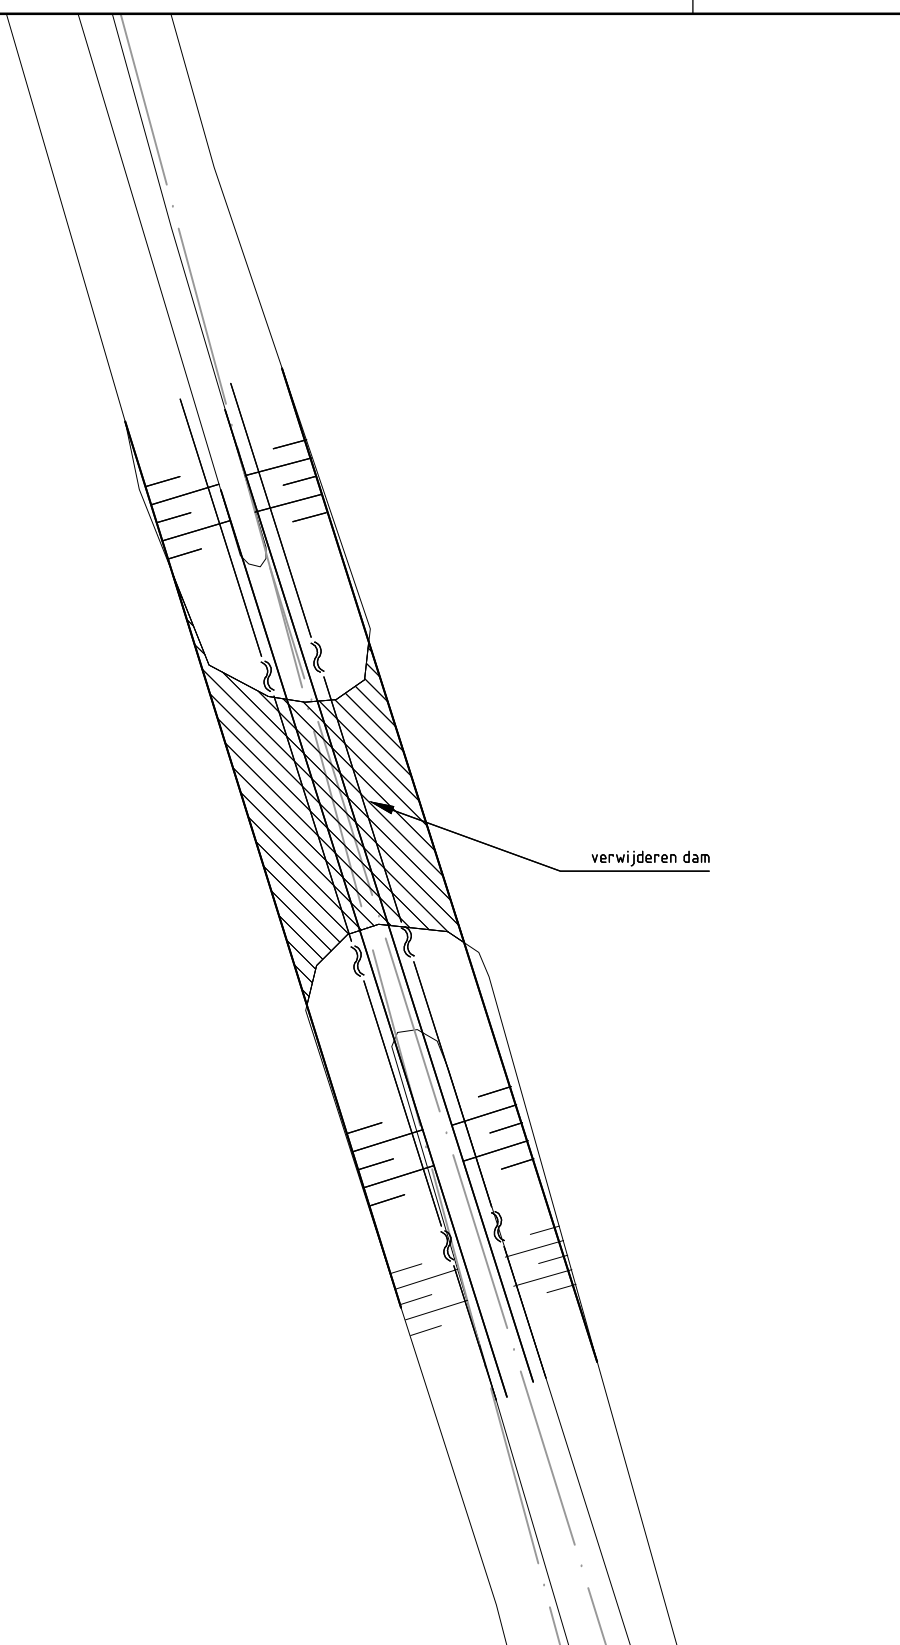


Locatie 6.1

schaal 1:200

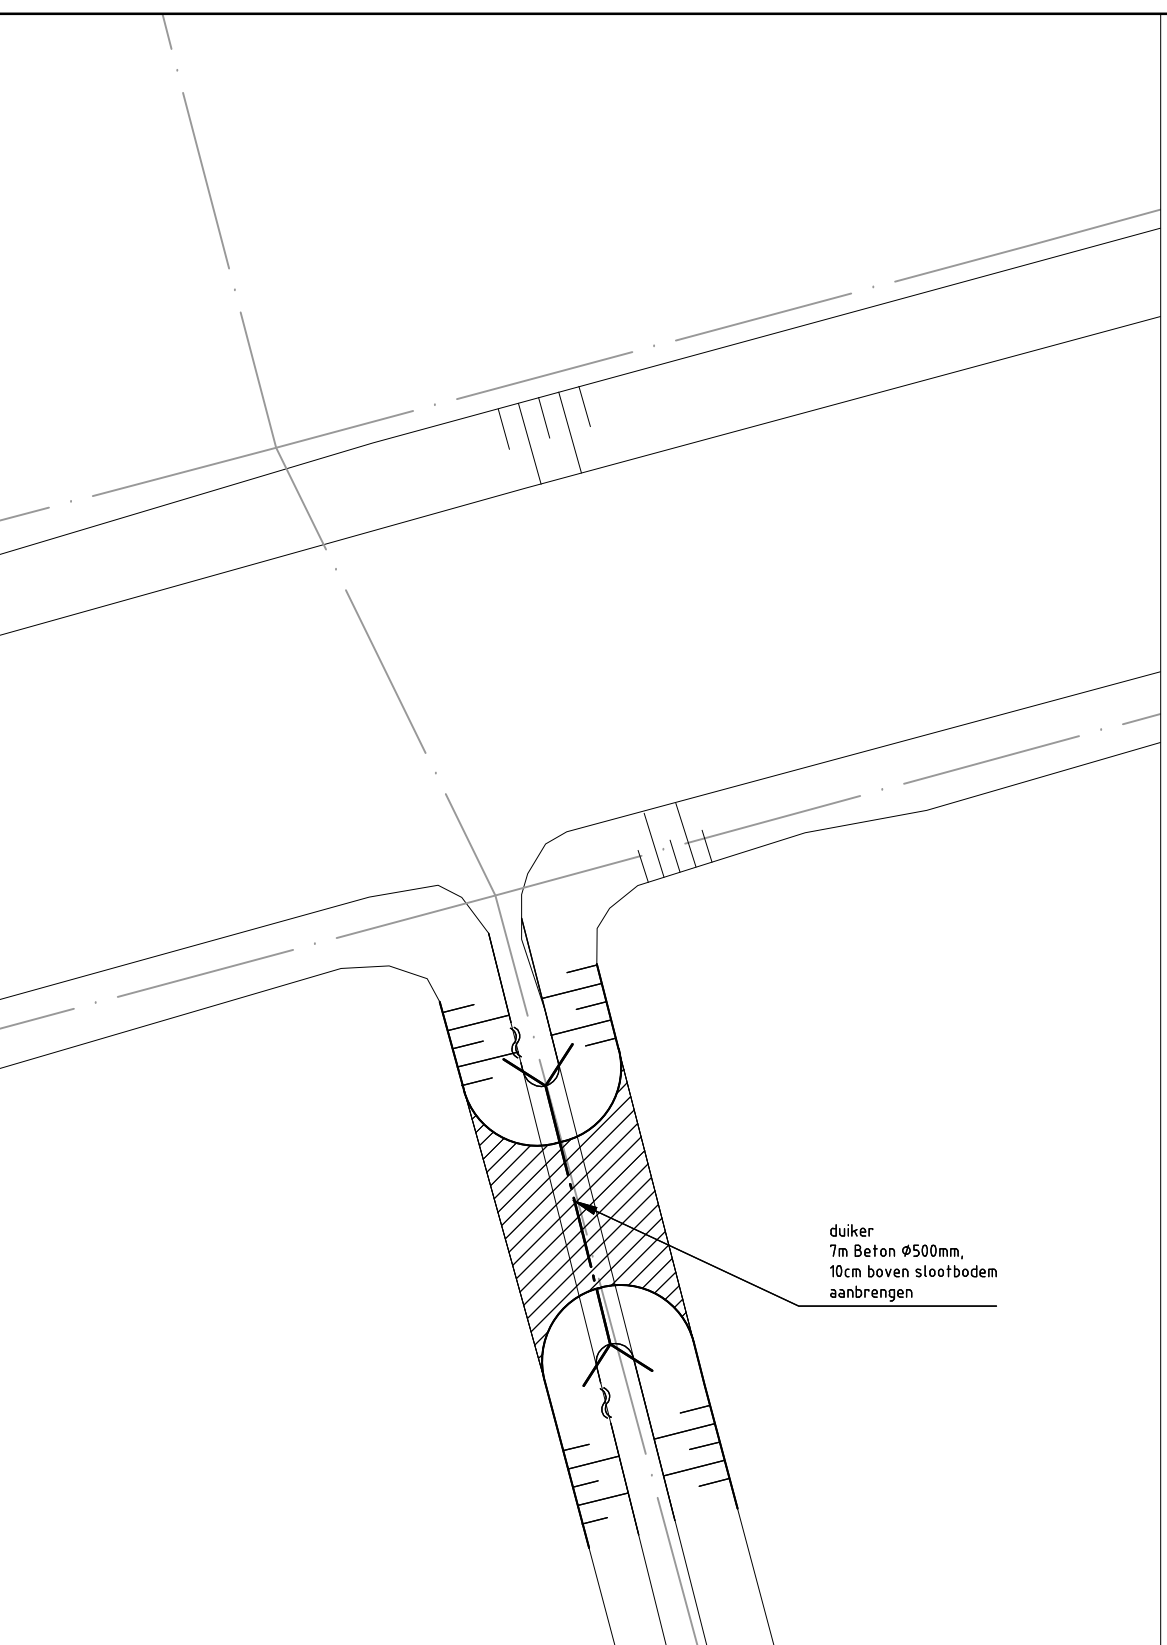


Locatie 6.2

schaal 1:200

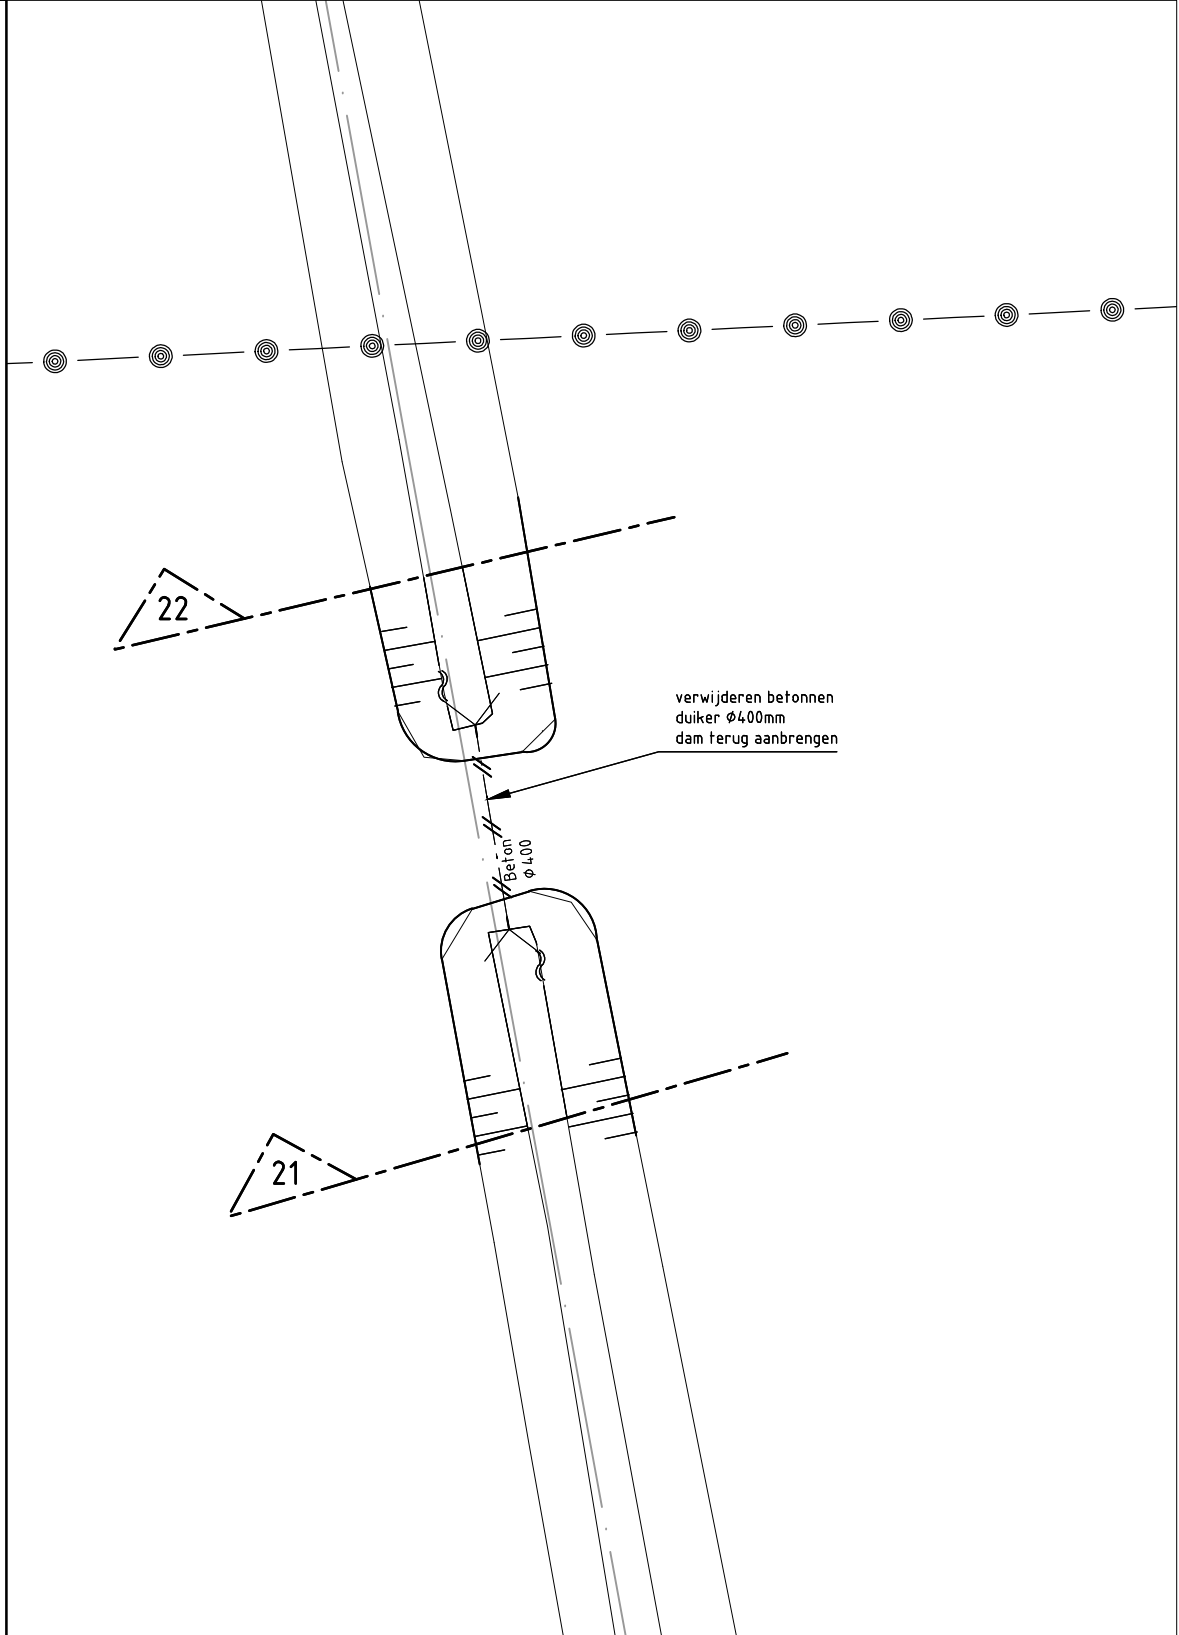


Locatie 8

schaal 1:200

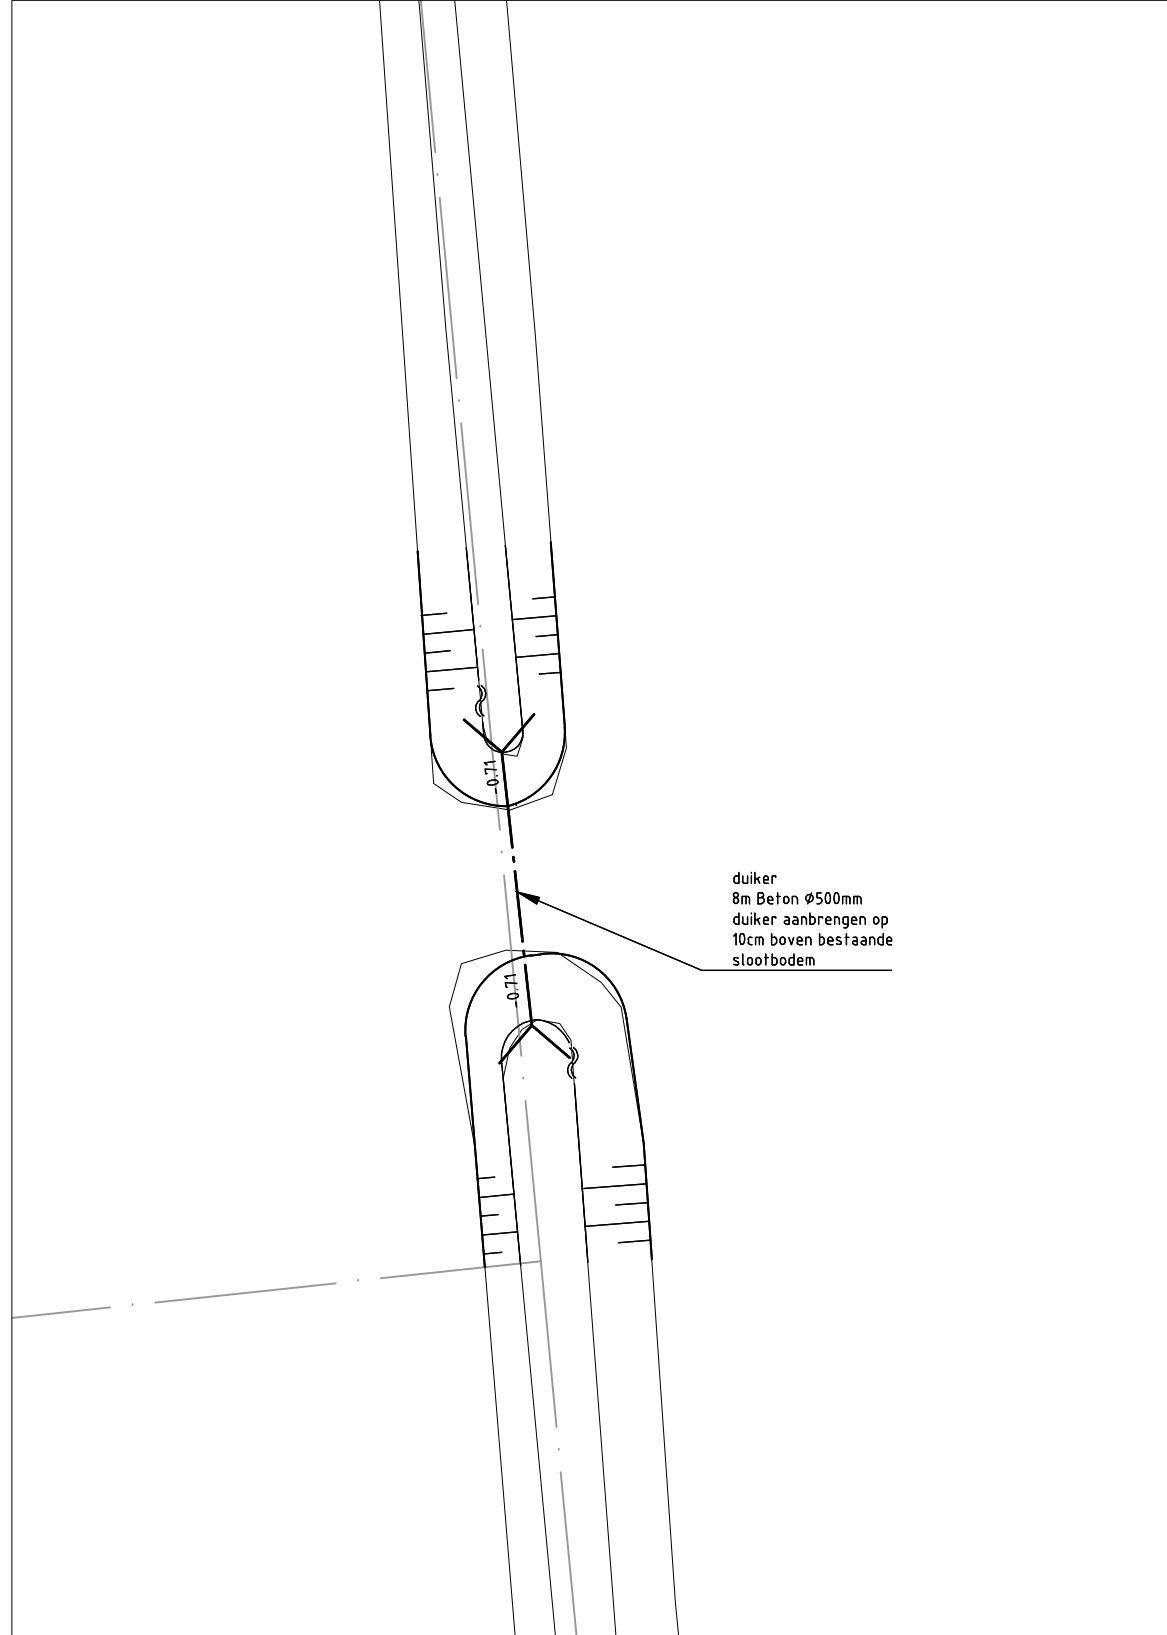


Locatie 9

schaal 1:200

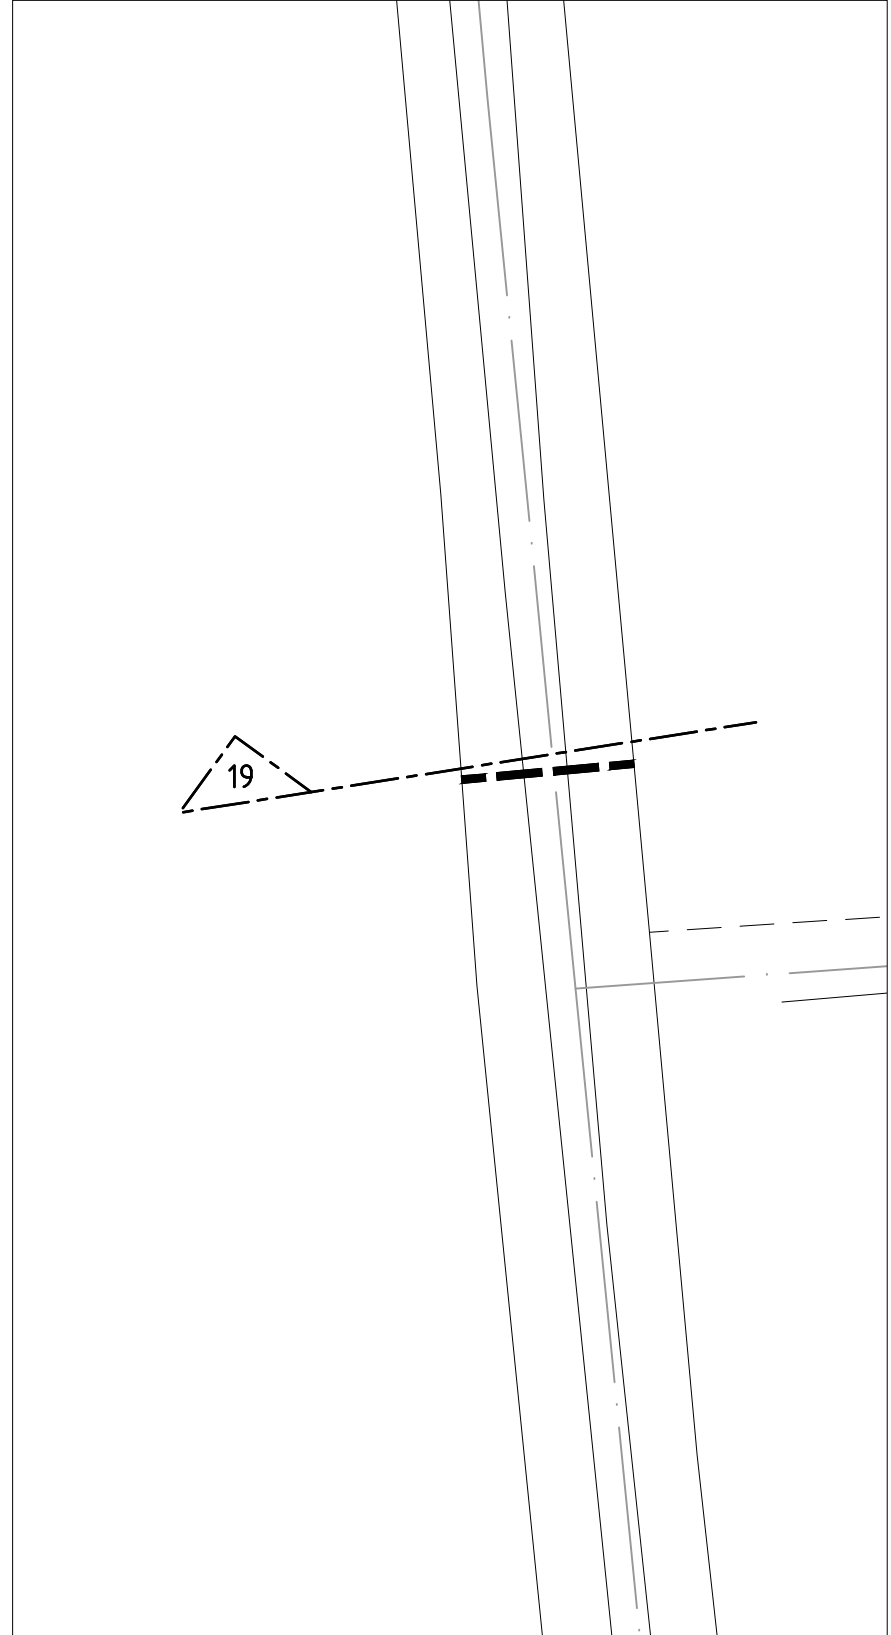


Locatie 10

schaal 1:200

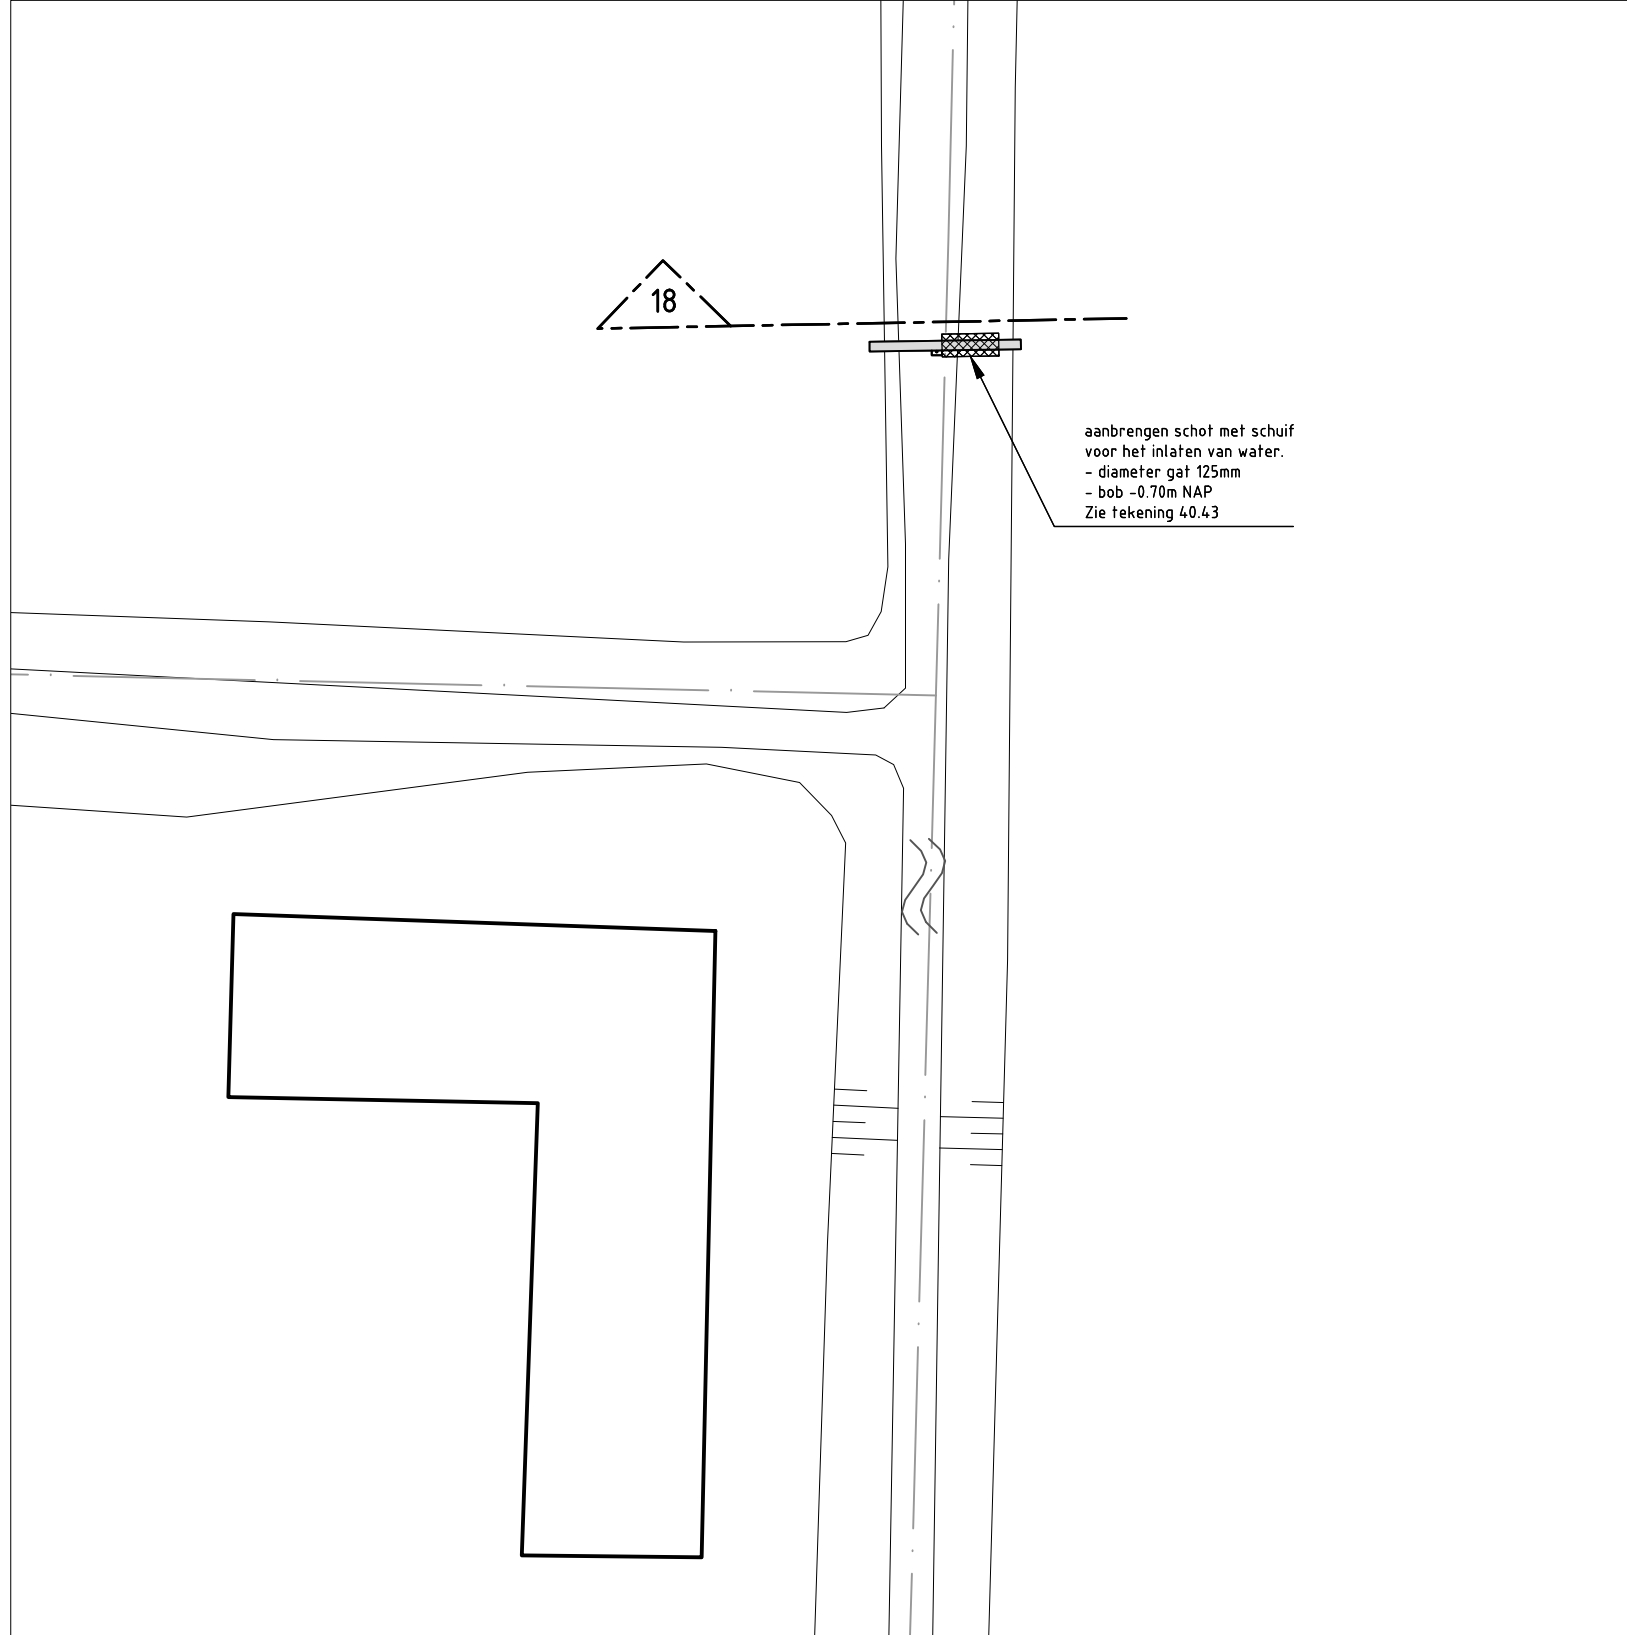


Locatie 11

schaal 1:200

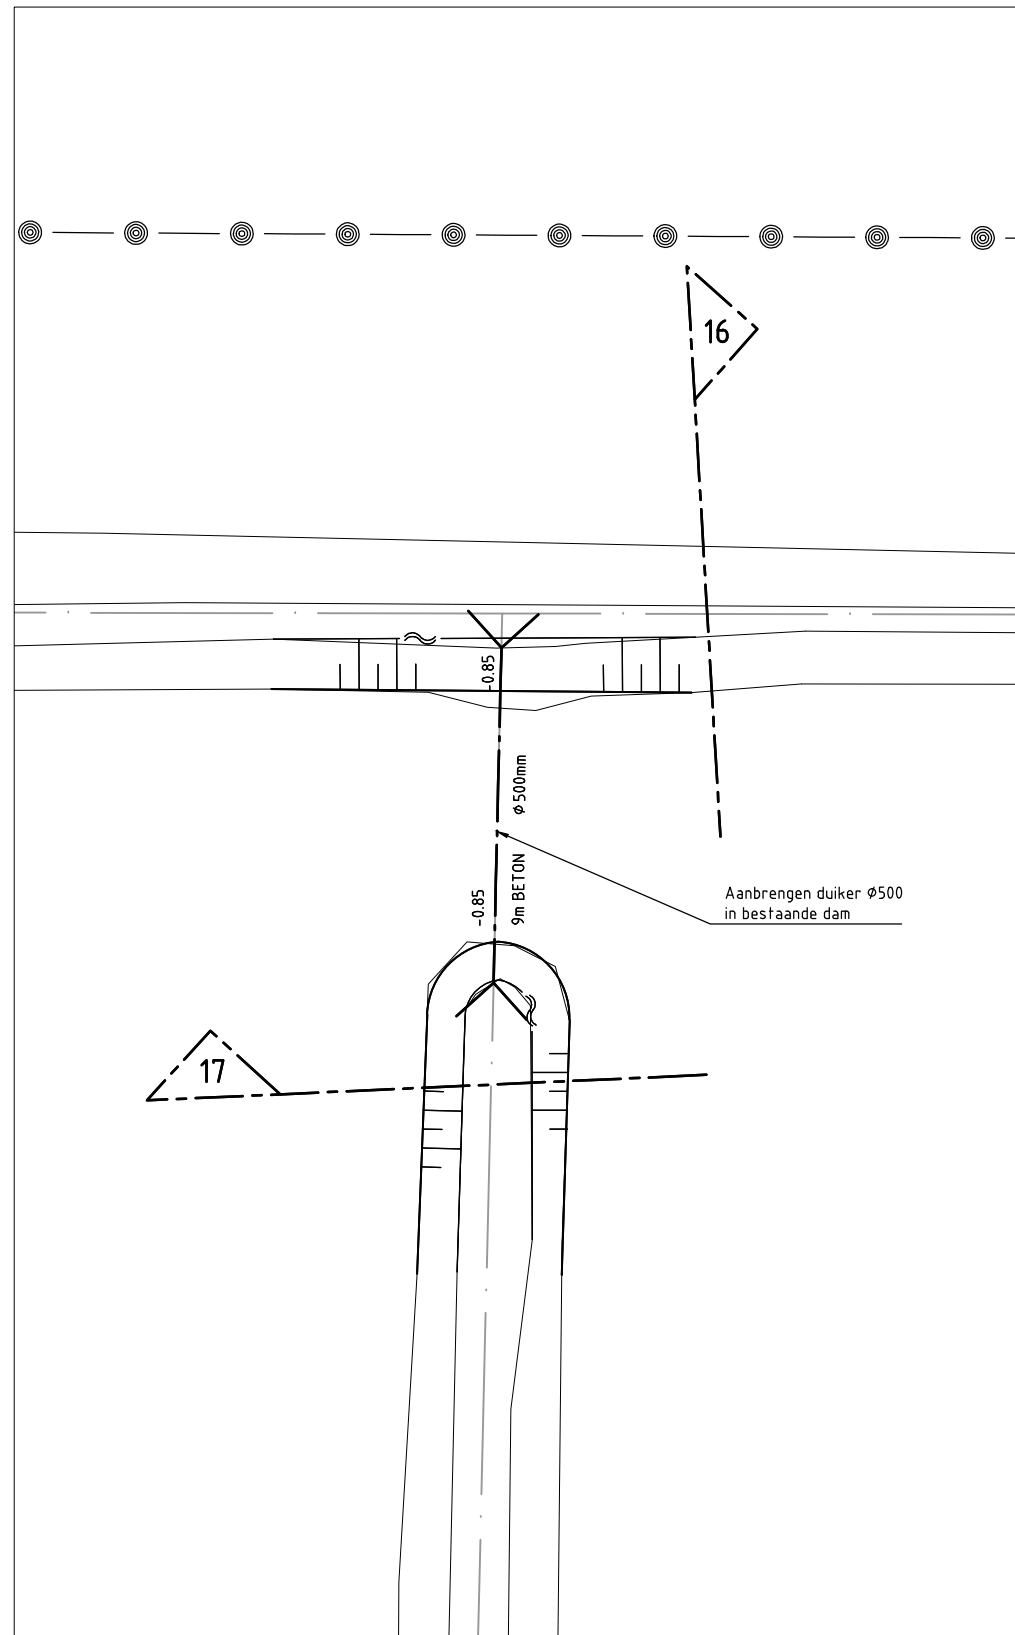


Locatie 12

schaal 1:200

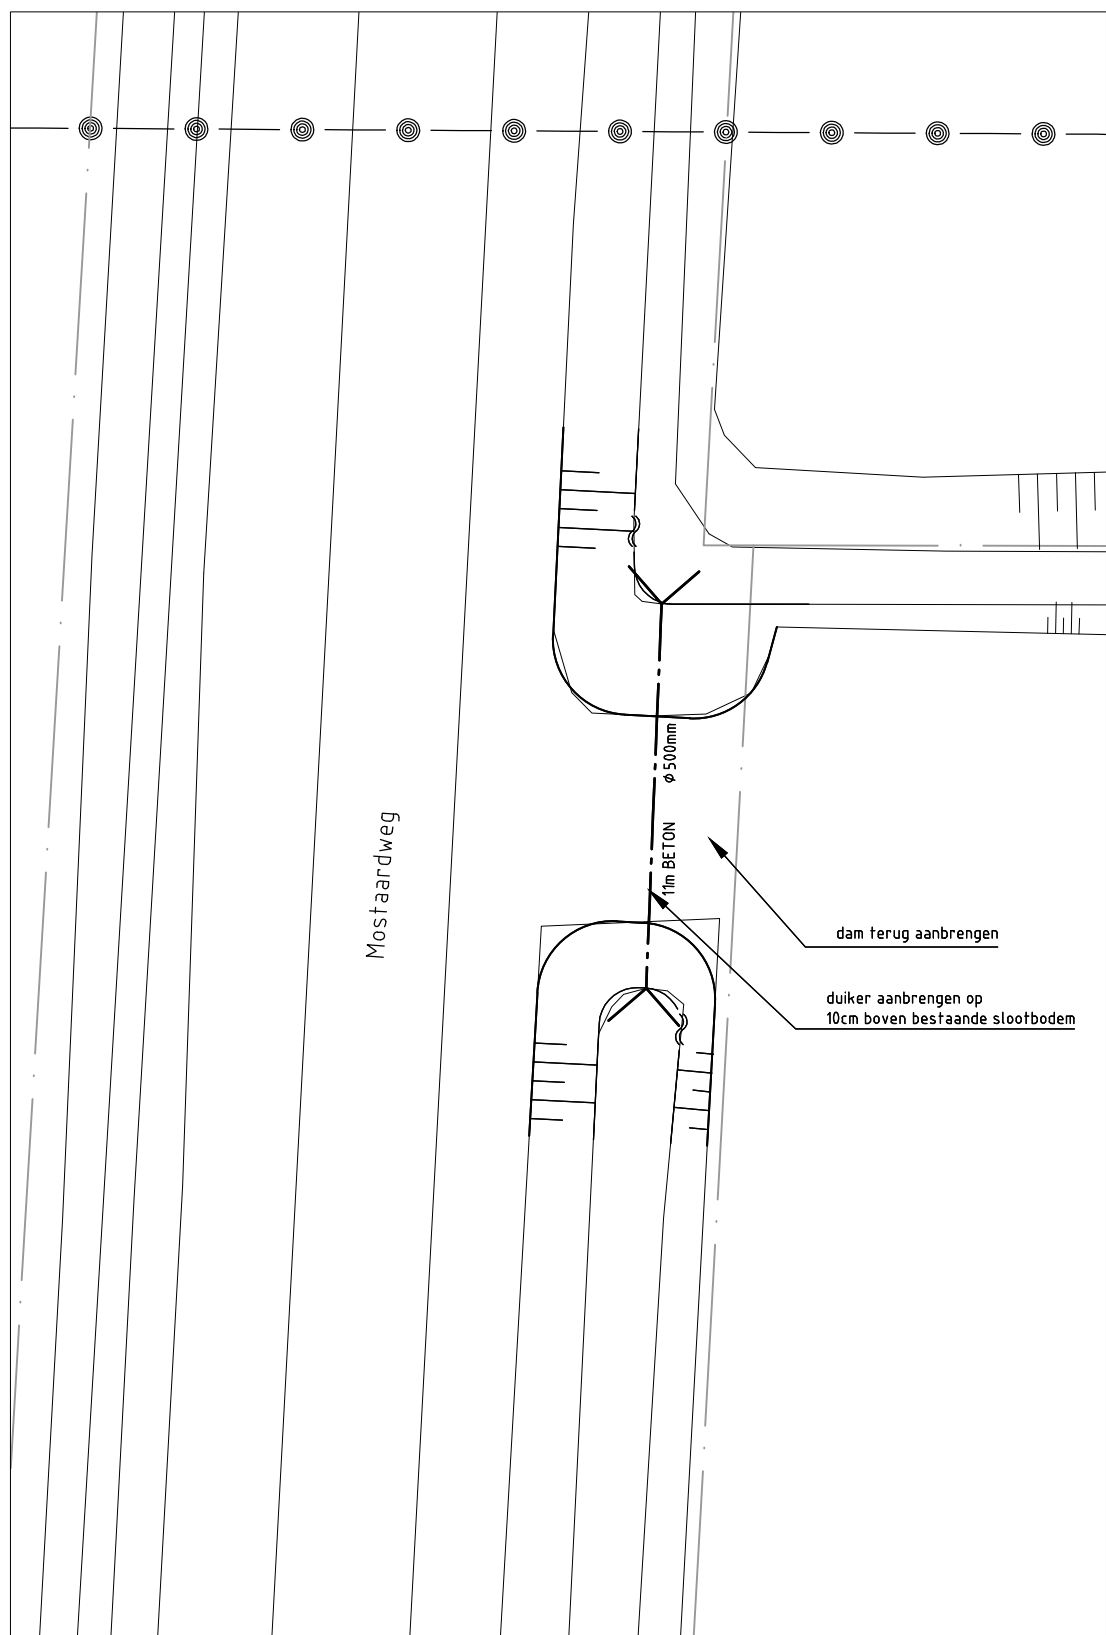


Locatie 13

schaal 1:200

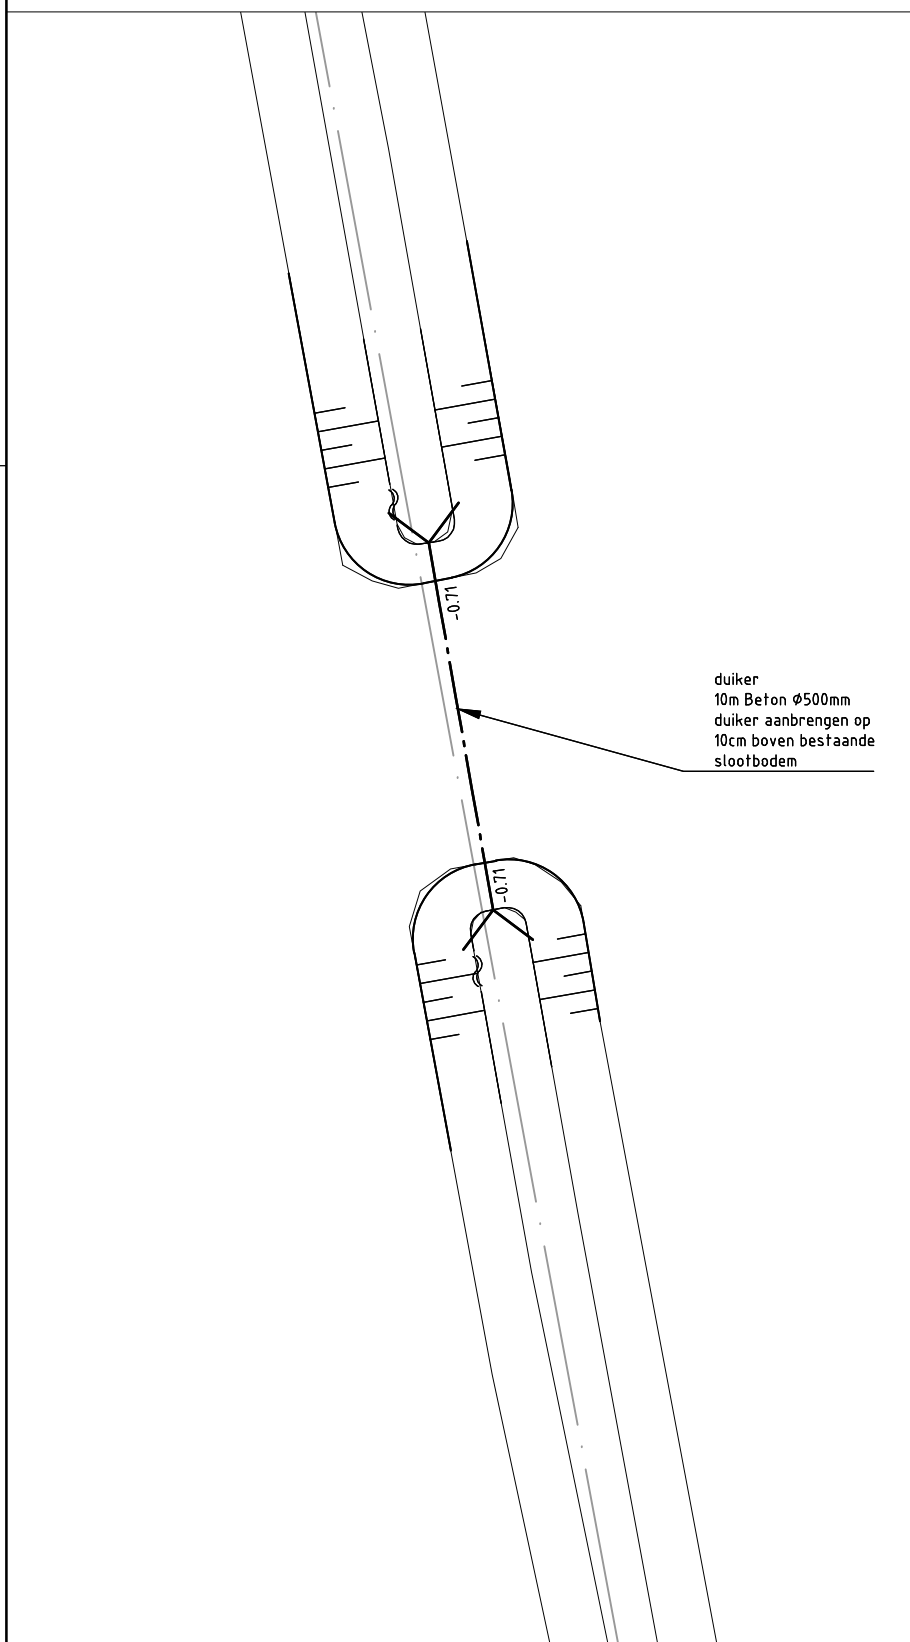


Locatie 17

schaal 1:200

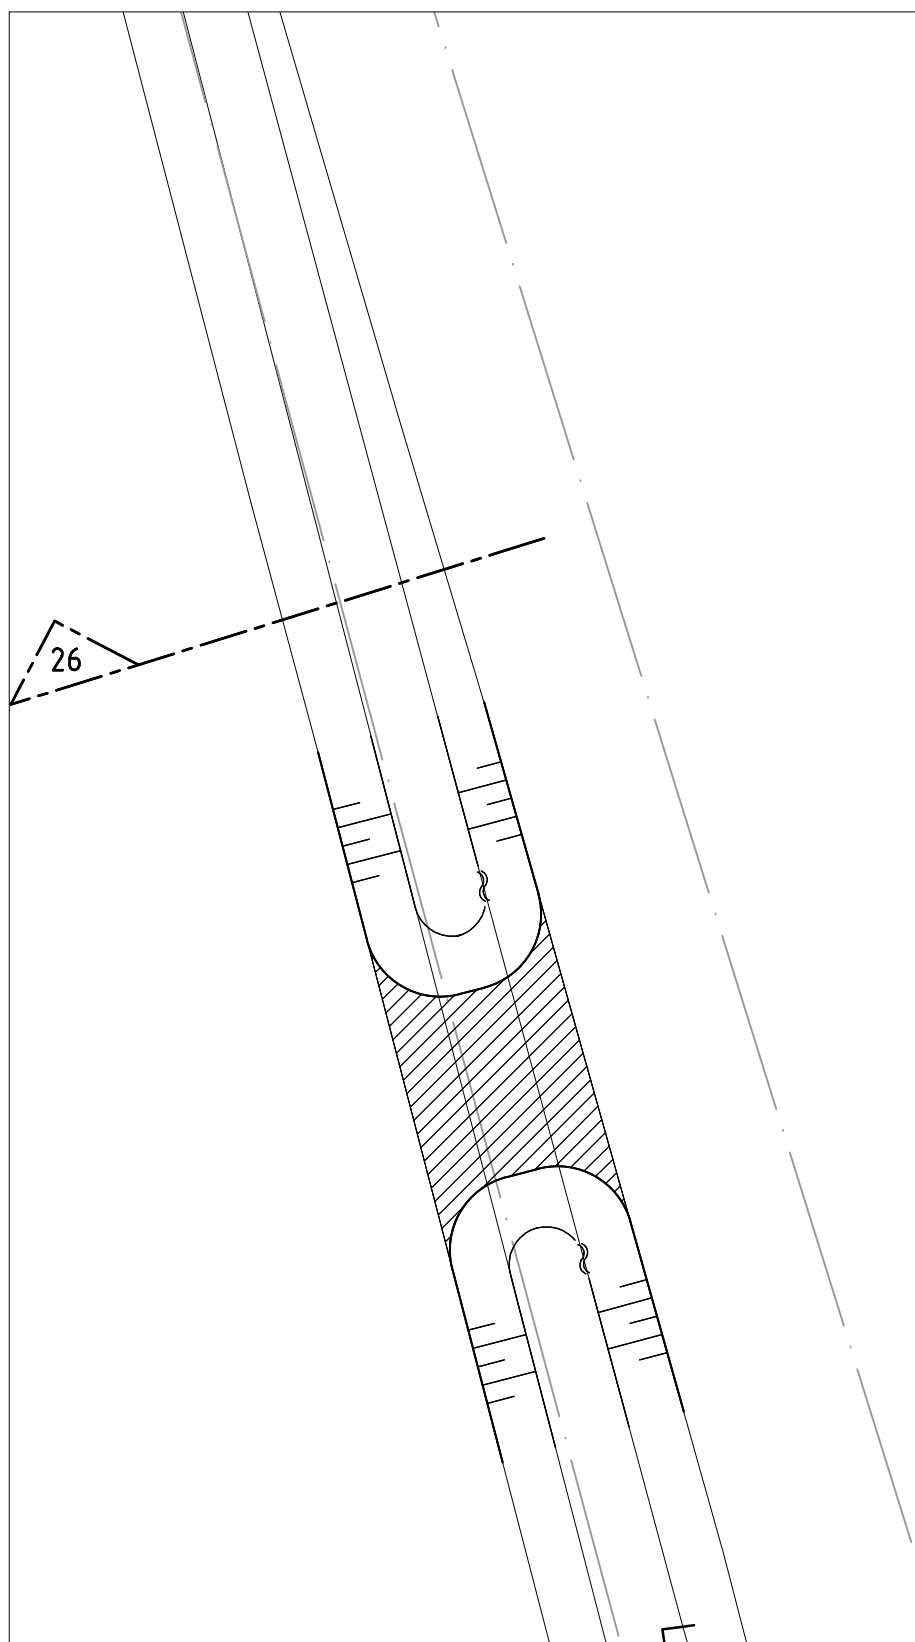


Locatie 18

schaal 1:200

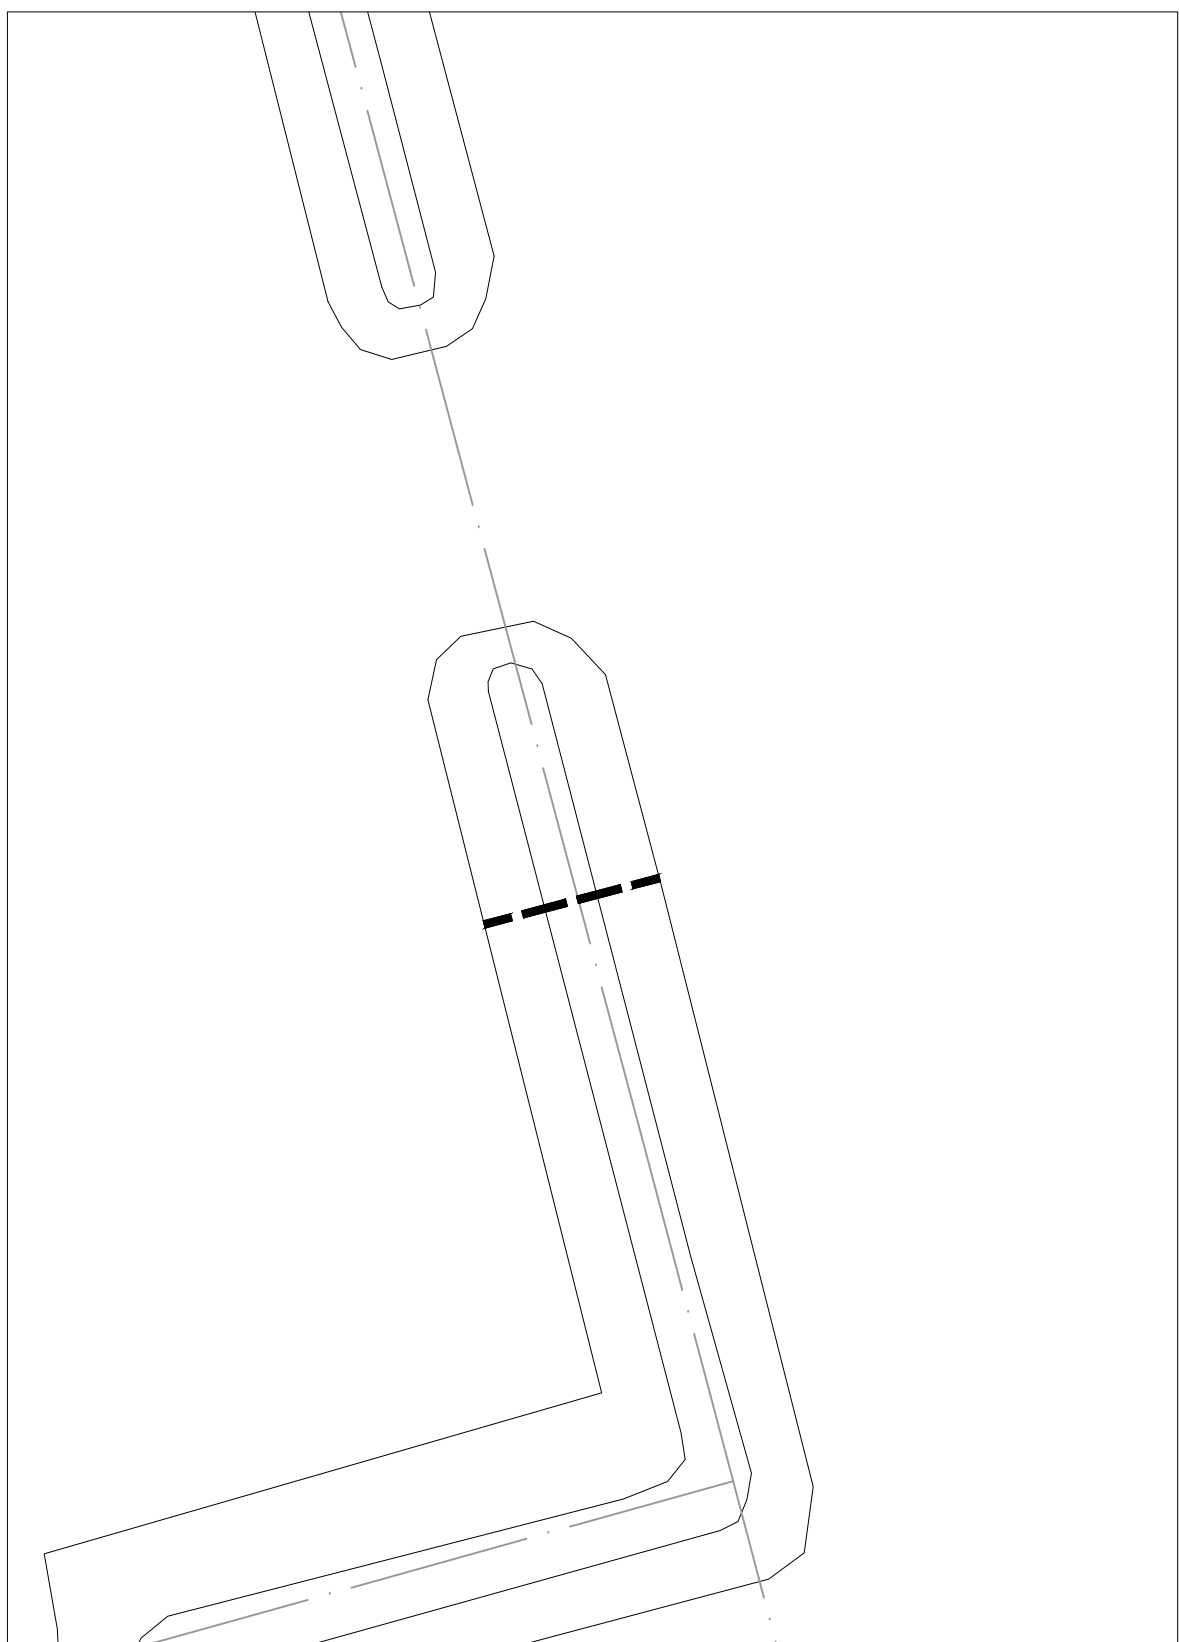


Locatie 19

schaal 1:200

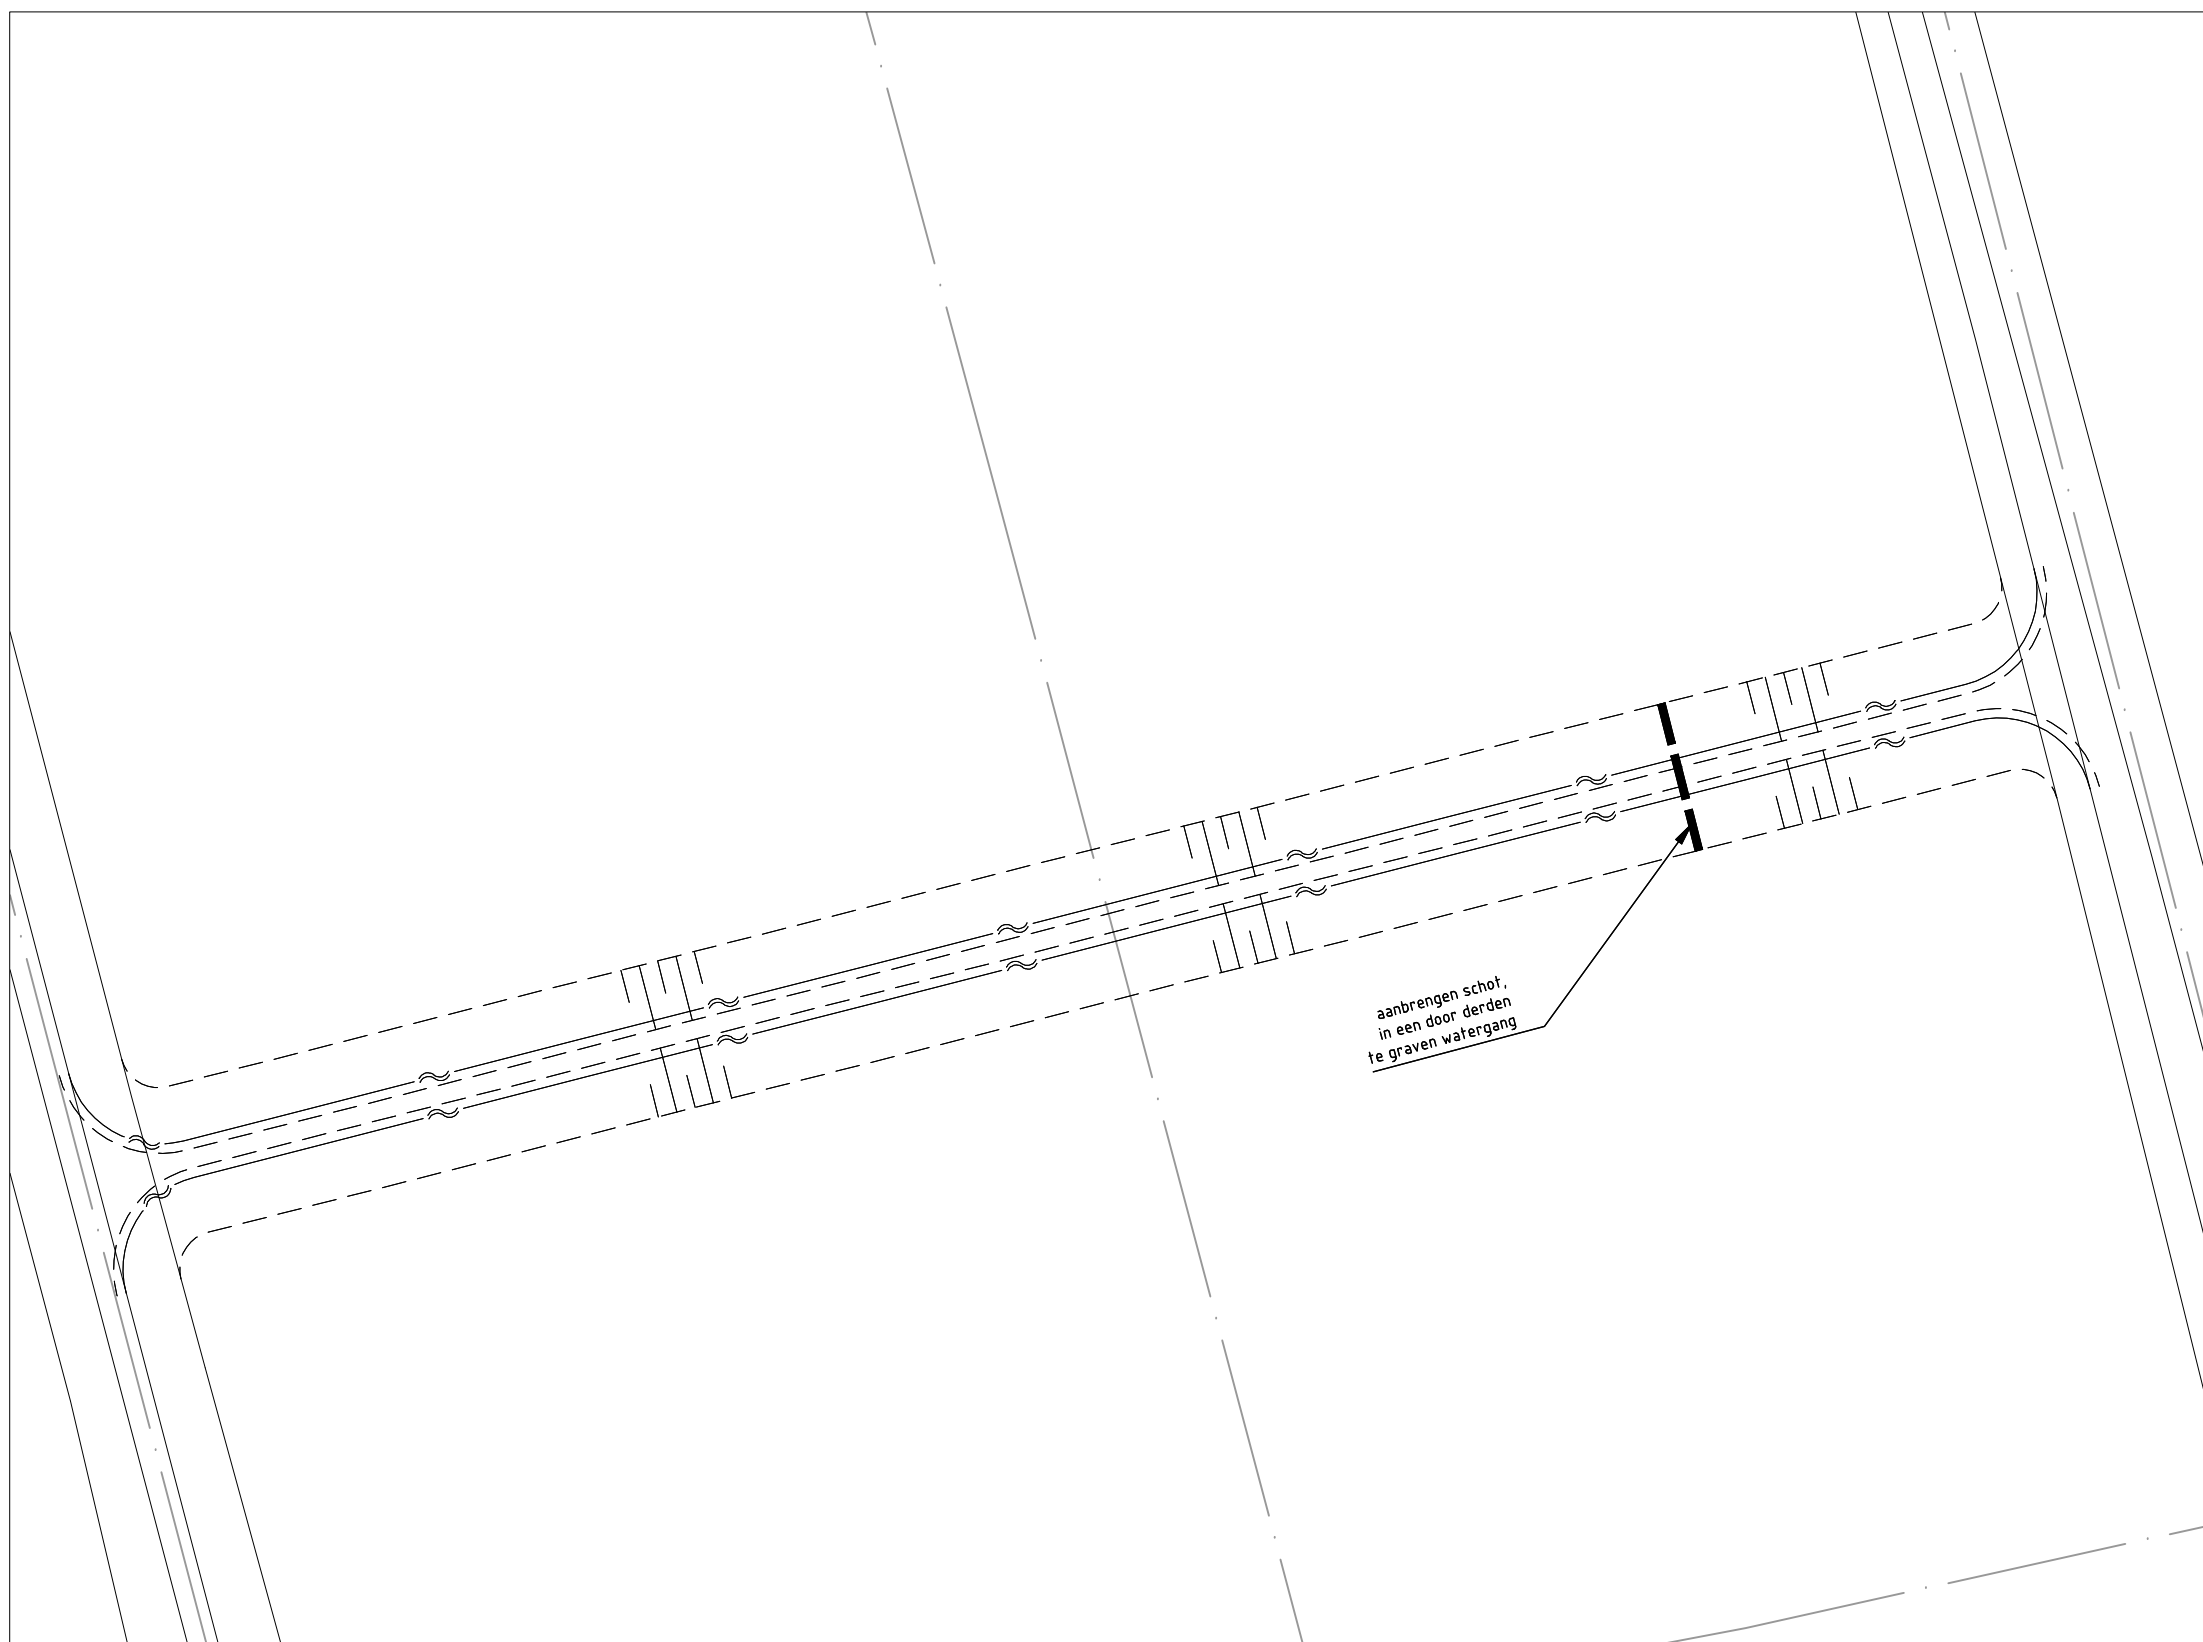

Locatie 20

schaal 1:200

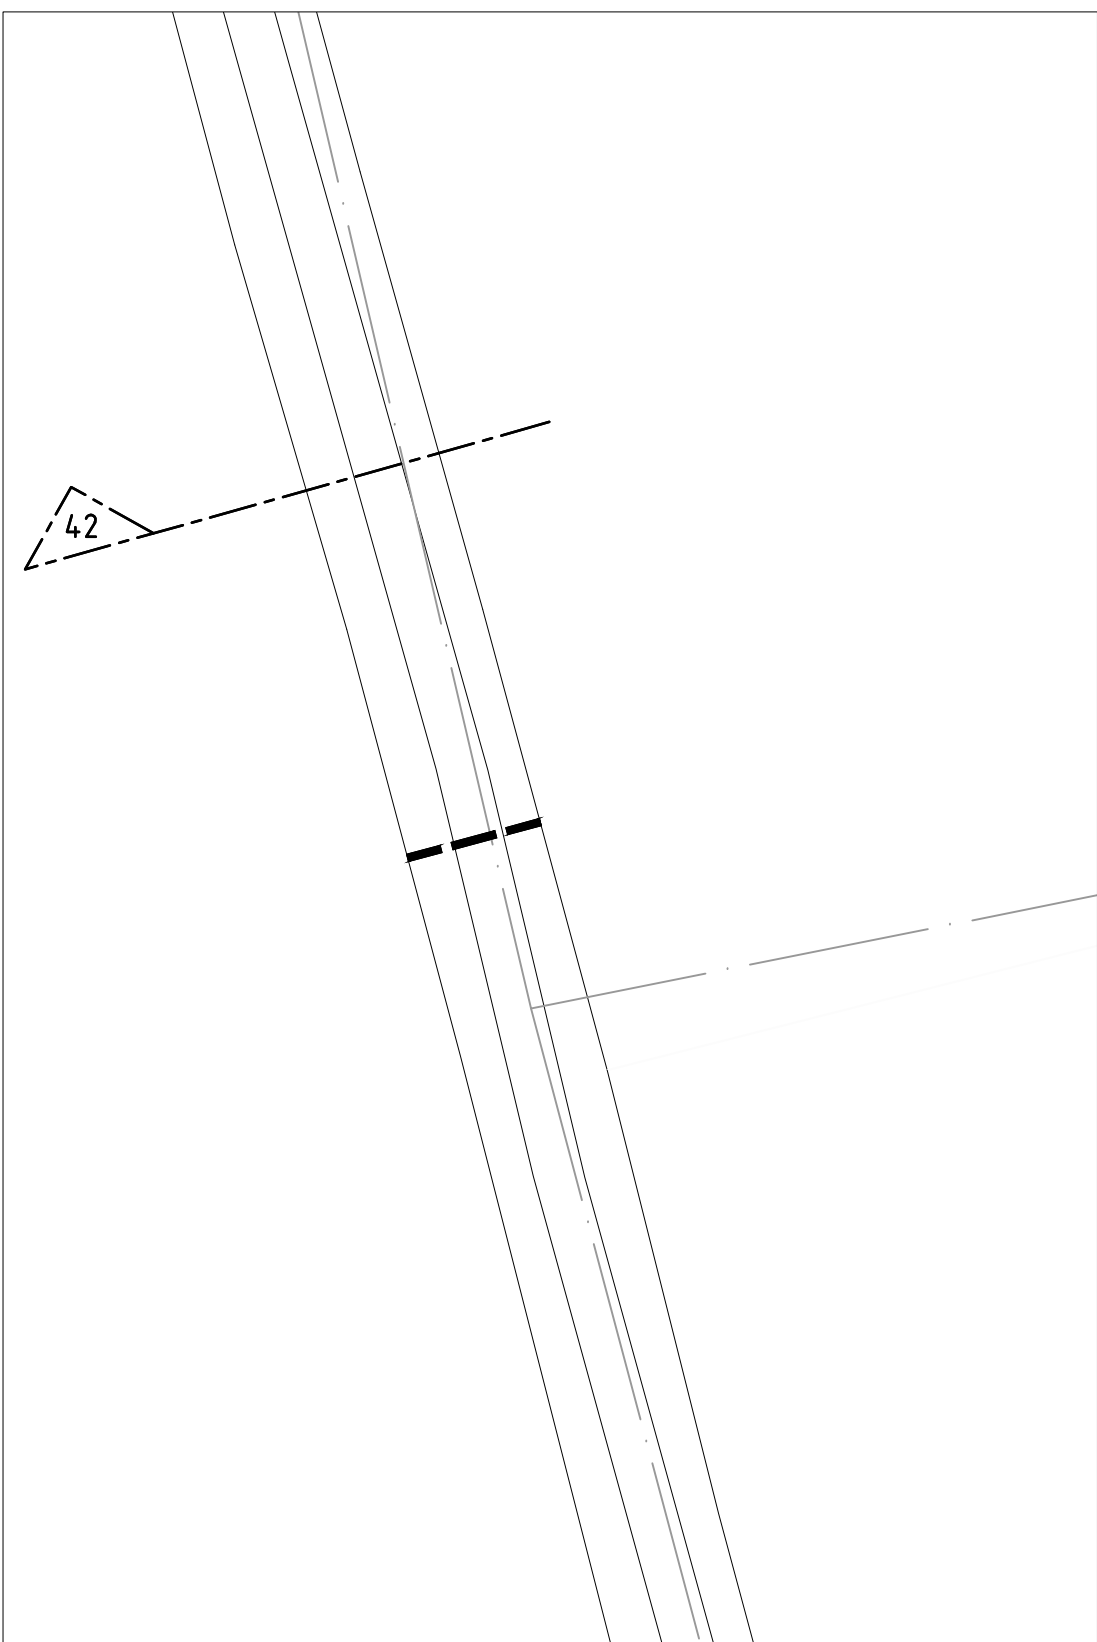

Locatie 21

schaal 1:200

Legenda

	kadastrale grens
	aanbrengen betonschot
	aanbrengen asfalt
	ontgraven watergang/verwijderen dam
	diepen watergang/aanbrengen dam
	aanbrengen duiker met materiaal, diameter en BOB-hoogte
	bestaande duiker
	verwijderen bestaande duiker
	haag
	verkeersbord
	profiellijn met nummer

Waterpeilen LHA302:
Waterpeilen peilgebied: vastpeil -0,50 m NAP
Waterpeilen aangrenzendpeilgebied: zomerpeil -1,20 m NAP
winterpeil -1,25 m NAP



Overzicht situatie

schaal 1:200000