

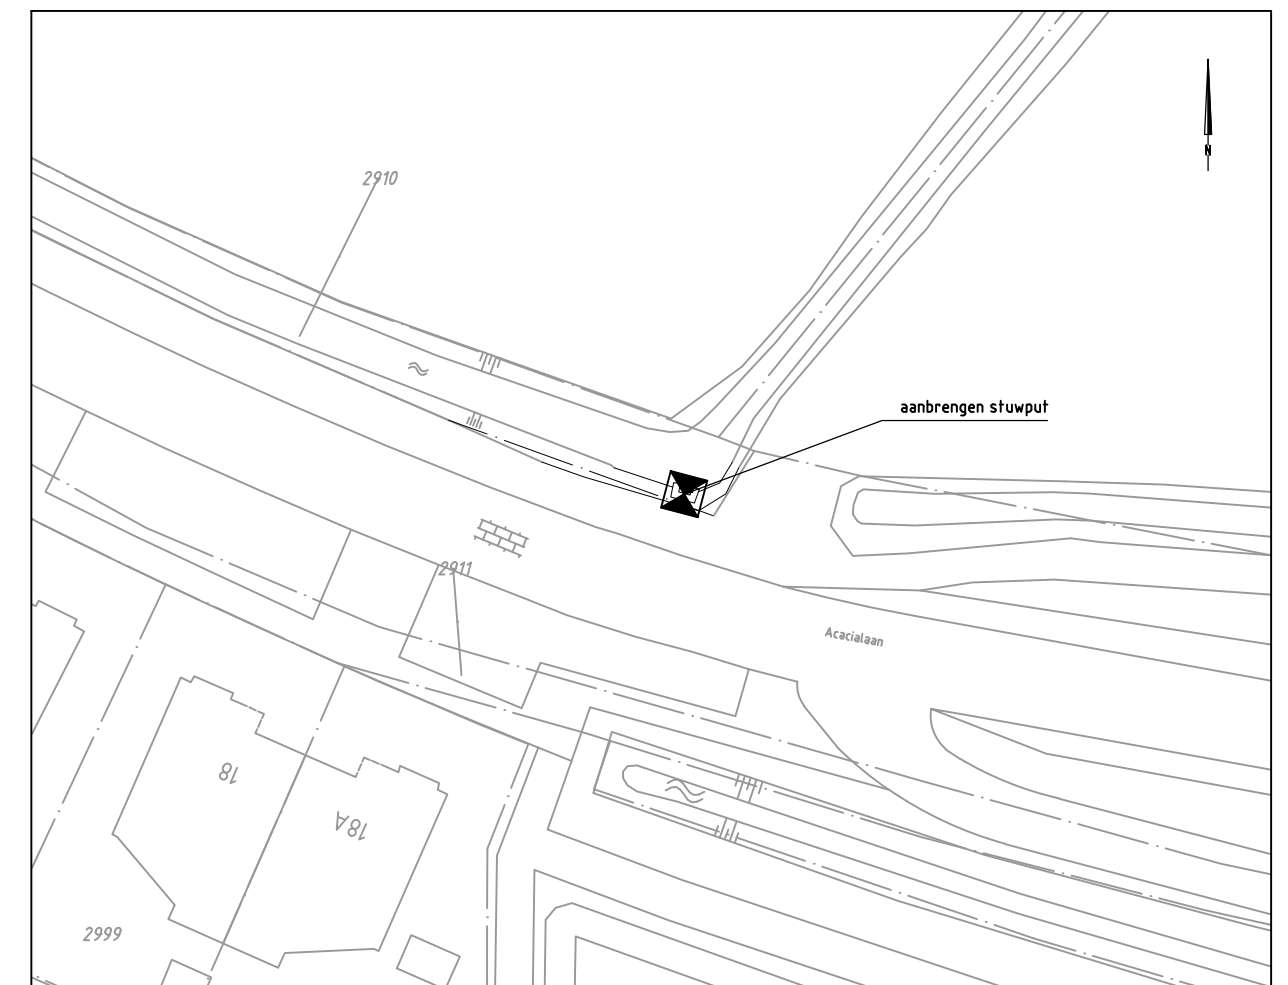
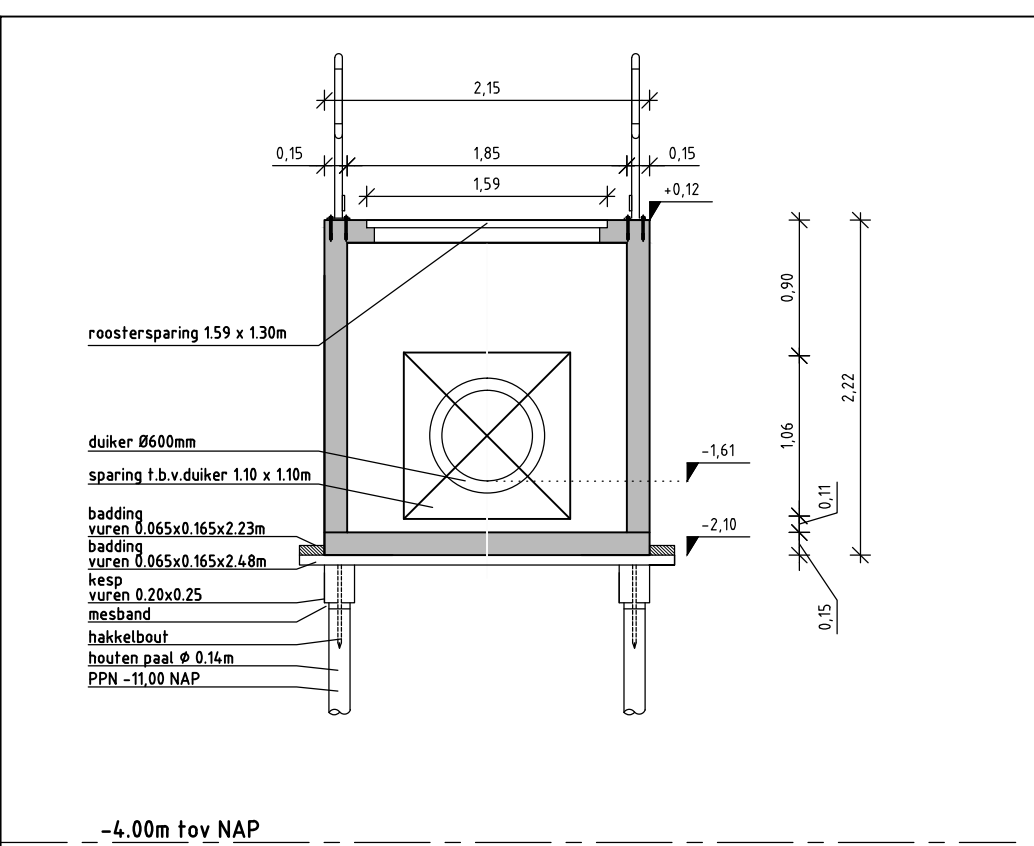
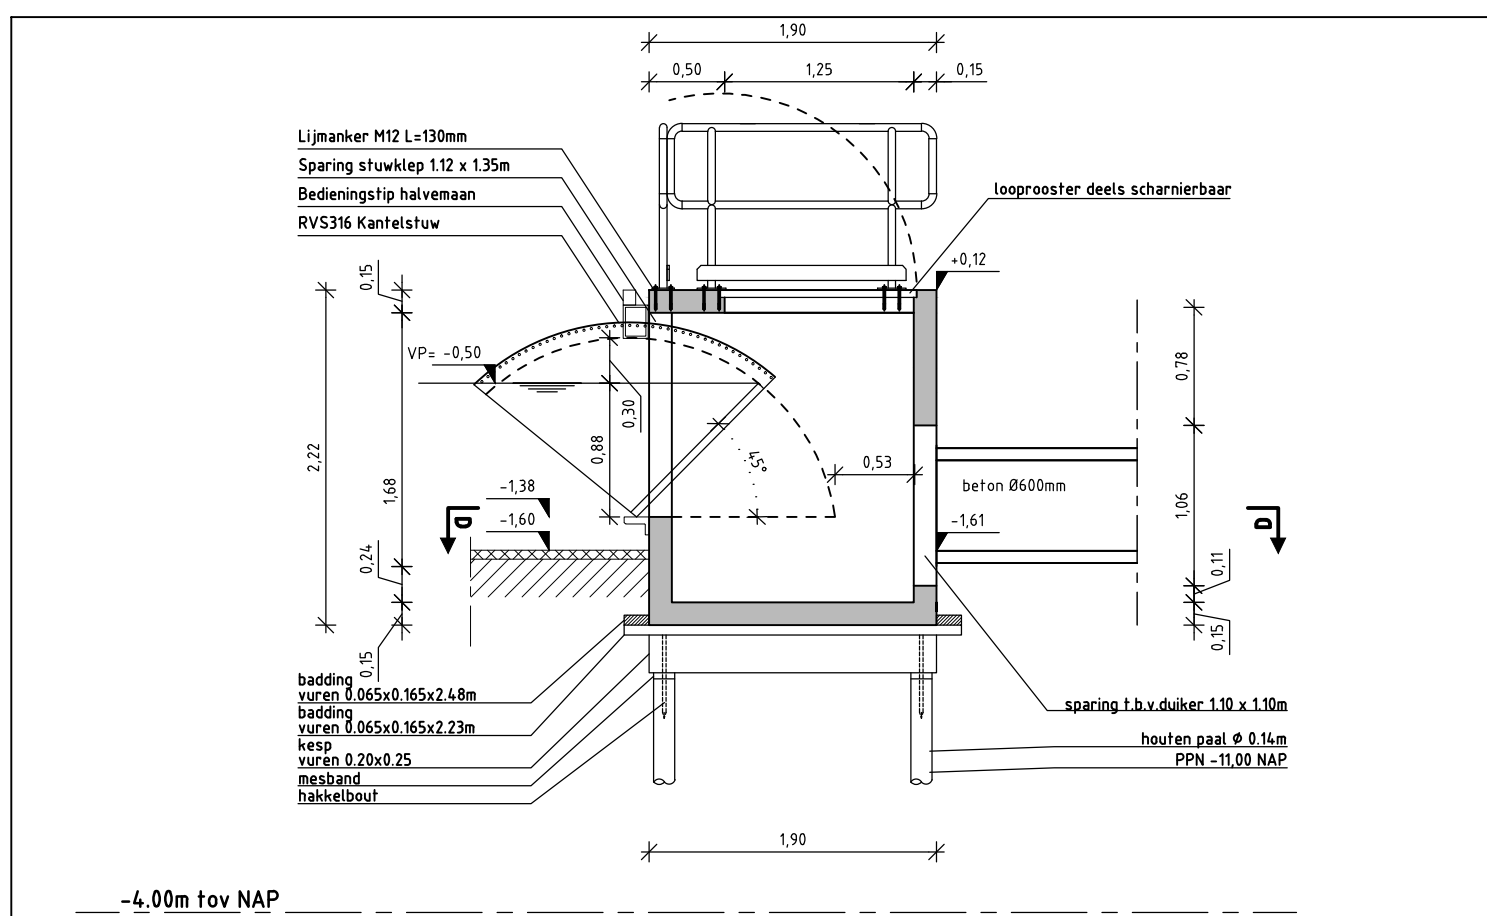
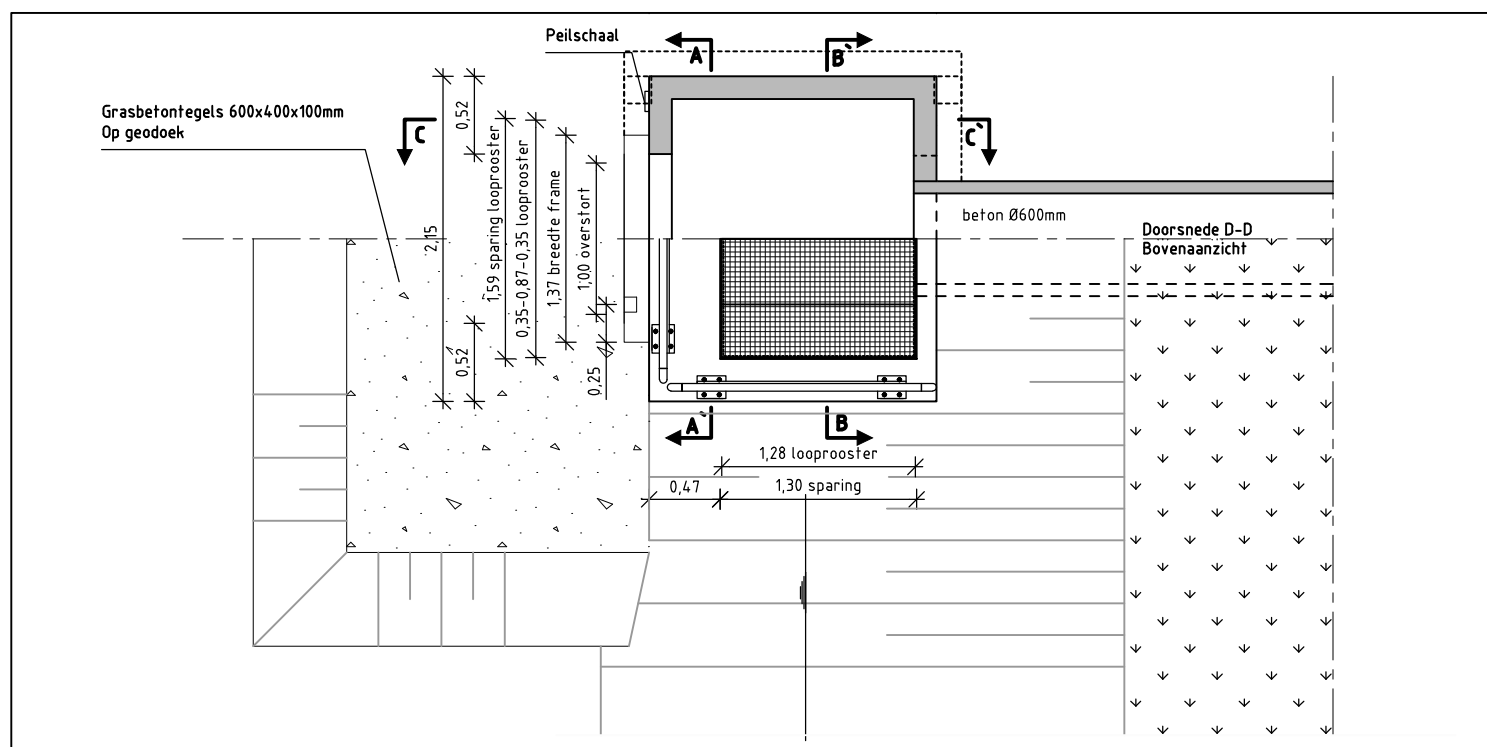


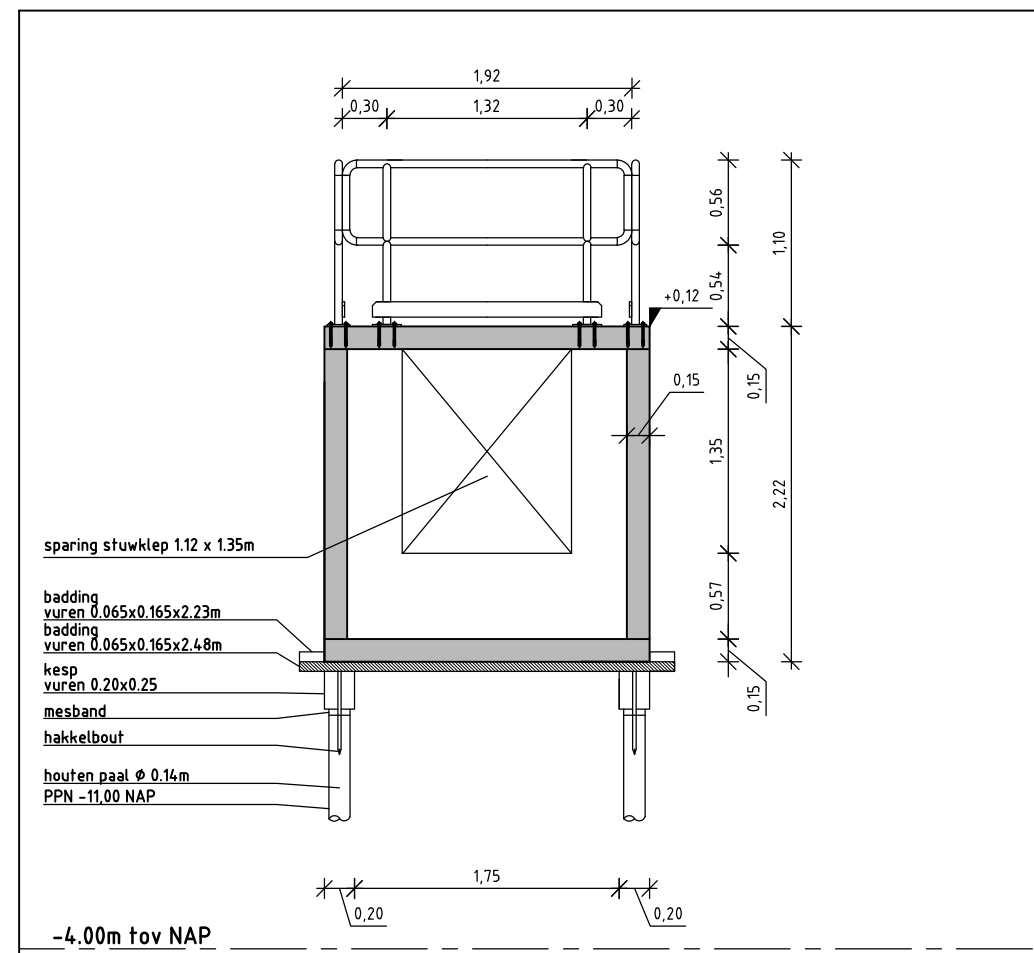

Waterpeilen LHA250:

-bovenstrooms: vast peil -0,50 m NAP
-benedenstrooms zomerpeil -0,90 m NAP
winterpeil -1,00 m NAP

maatvoering in meters, tenzij anders vermeld
leidingdiameters in millimeters
hoogtematen in meters t.o.v. N.A.P.

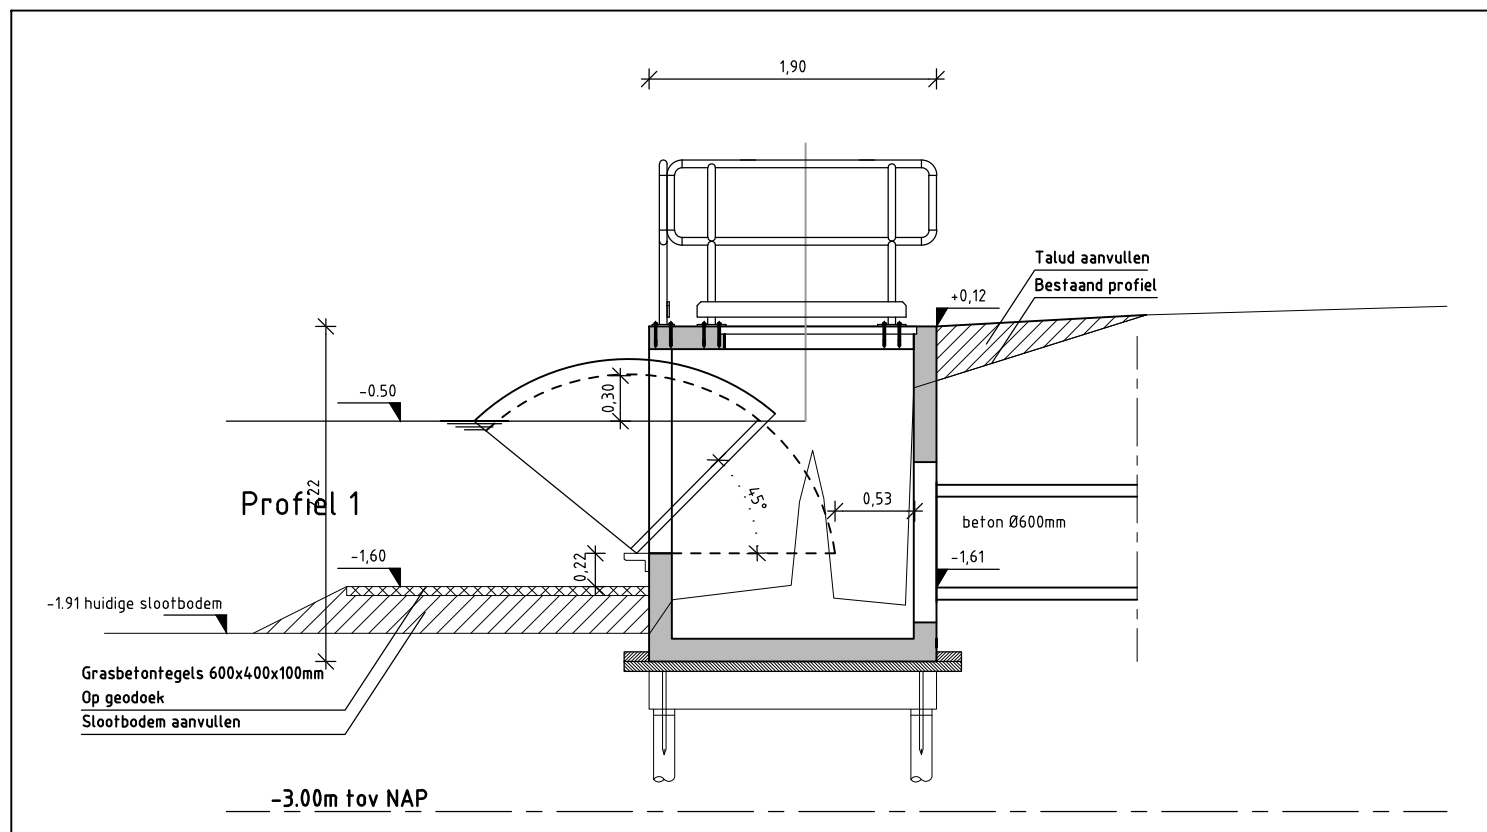

Project

Adviesbureau voor Civiele techniek, Infrastructuur en Milieu

Rembrandtlaan 650
3362 AW Sliedrecht
Telefoon (0184) 677500
Telefax (0184) 617790

Definitief

Herziend peilbesluit Alm en Biesbosch

Opdrachtgever

Waterschap rivierenland

Onderdeel

Peilgebied LHA250 te Woudrichem: inlaatpunt verbeteren

Rev.	Wijziging	Dat.	Get.	Acc.	Projectnummer	Tekeningnummer	Formaat
A	Leuning en paalfundering	26-10-2012	RS	PvN	20110261	4.0.2	A2
B	Houten palen fundering	30-10-2012	SD	PvN	Besteknummer	Bijlagenummer	Schaal
C	Aanpassing looprooster en leuning	18-12-2012	RS	PvN	20110261-D-B-1	-	1:200
					Get.	Gez.	Acc.
					Datum		Fiernaam
					PZ	RS	PvN
						11-06-2012	20110261-D-0.2