




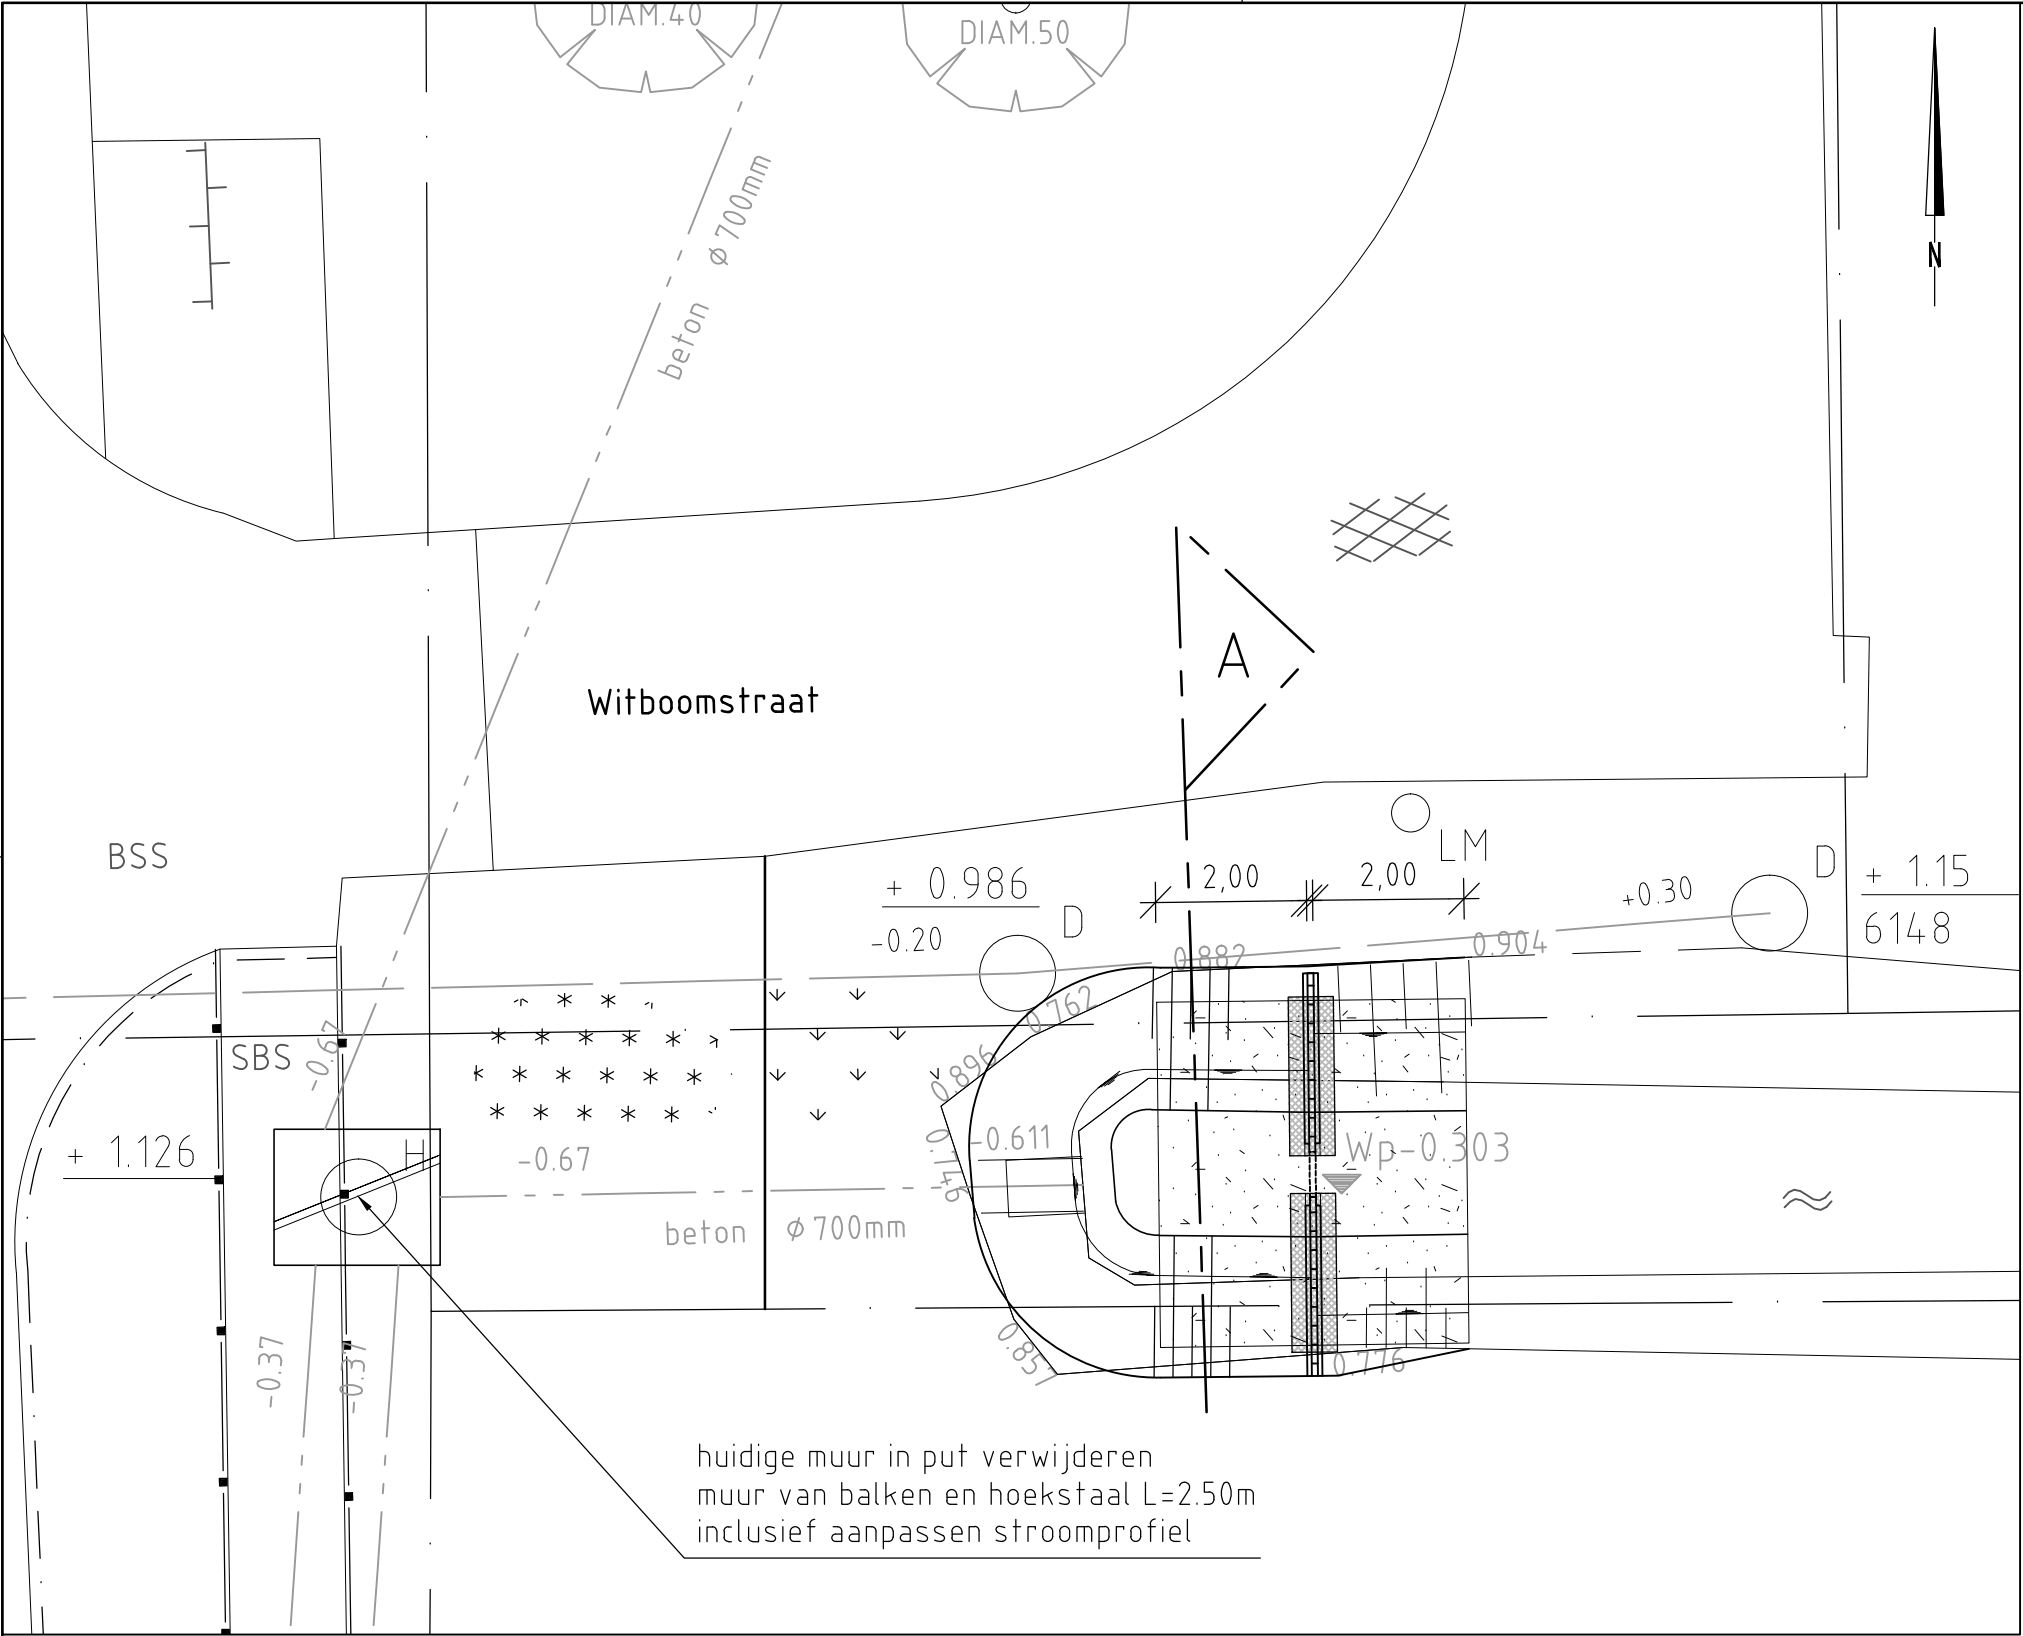


Nieuwe situatie stuw
schaal 1:100

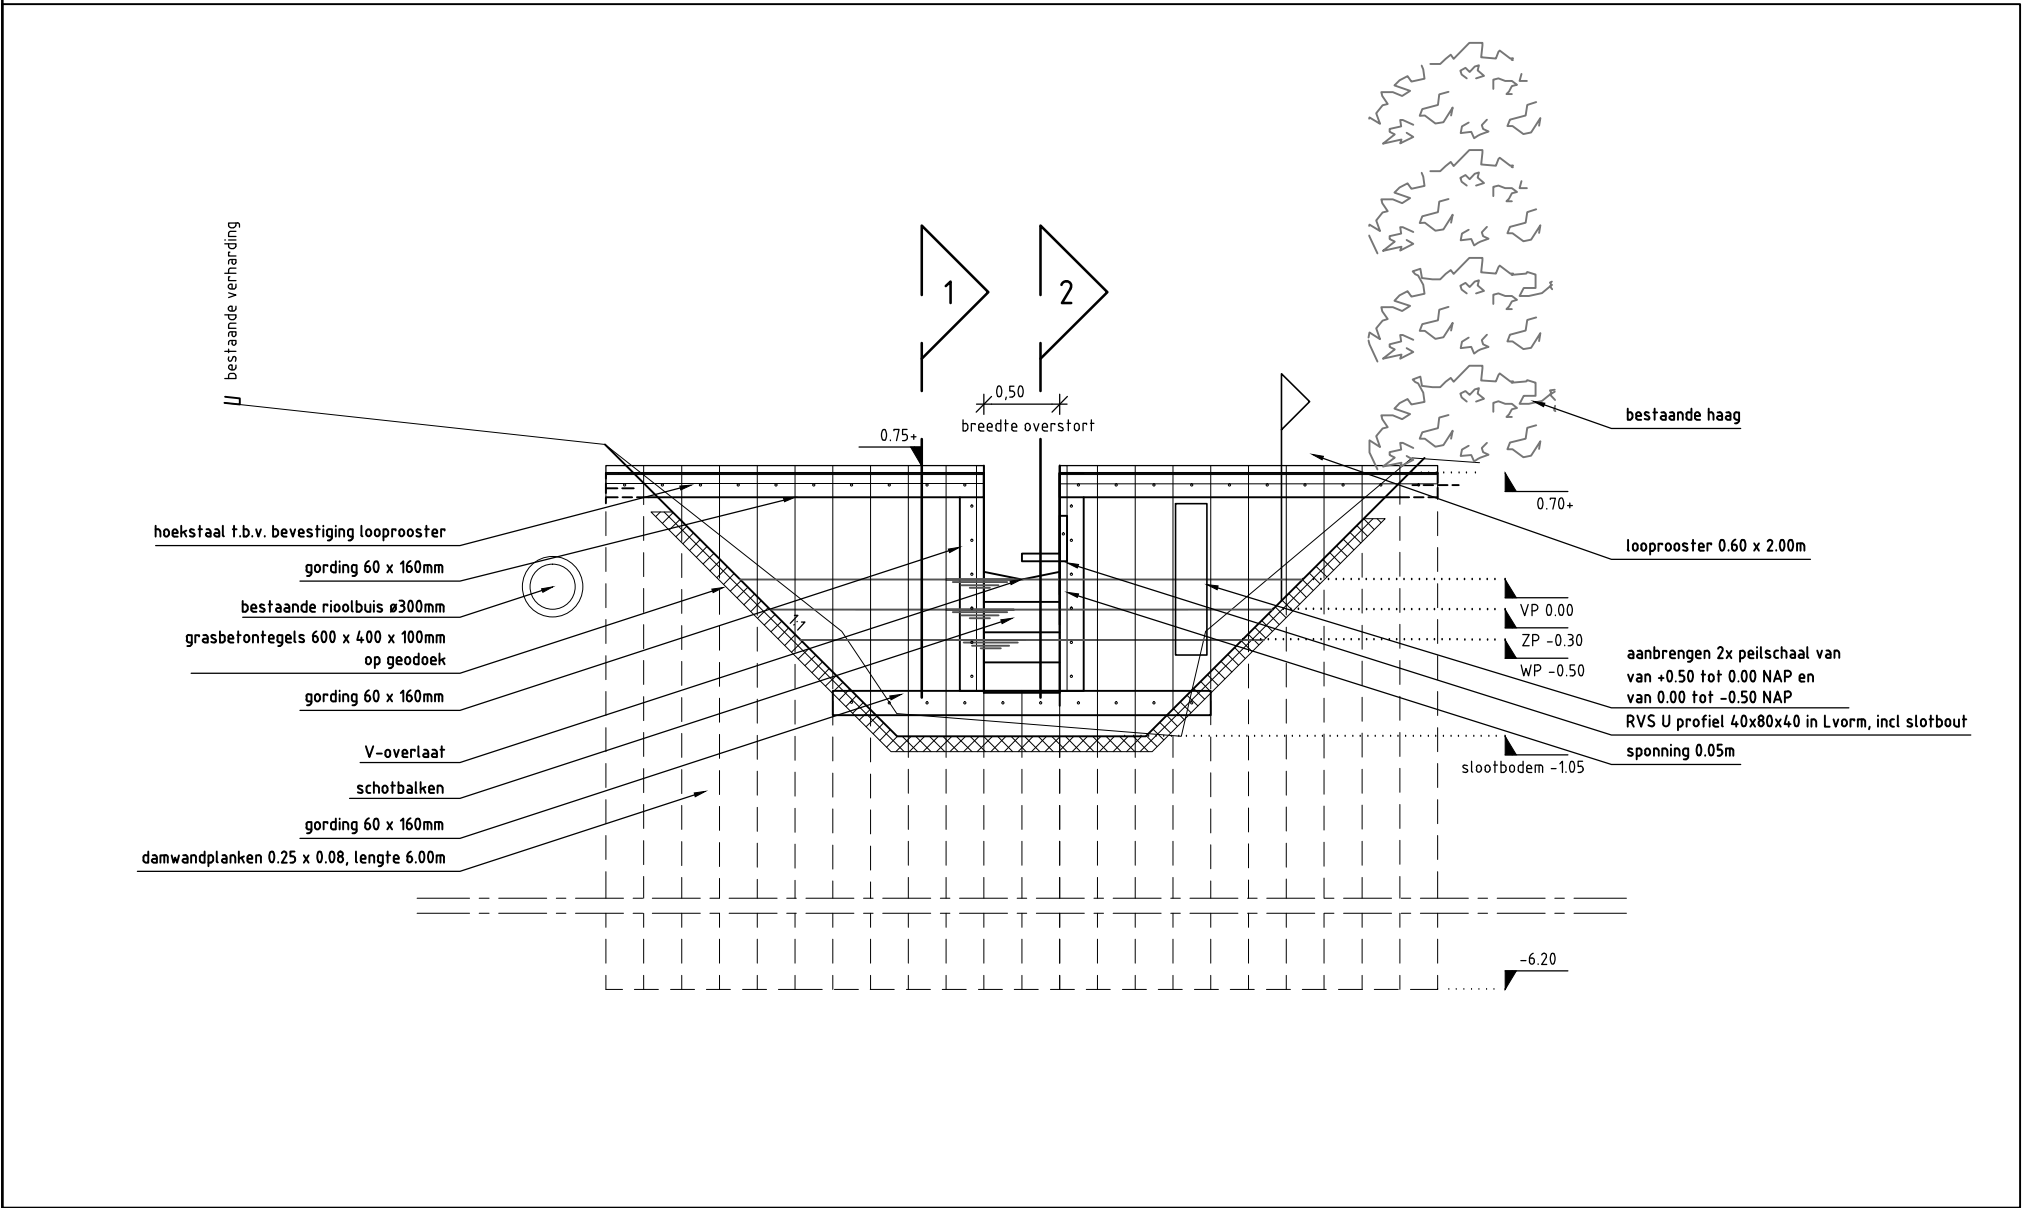

Aanzicht A: aanzicht stuw
schaal 1:50

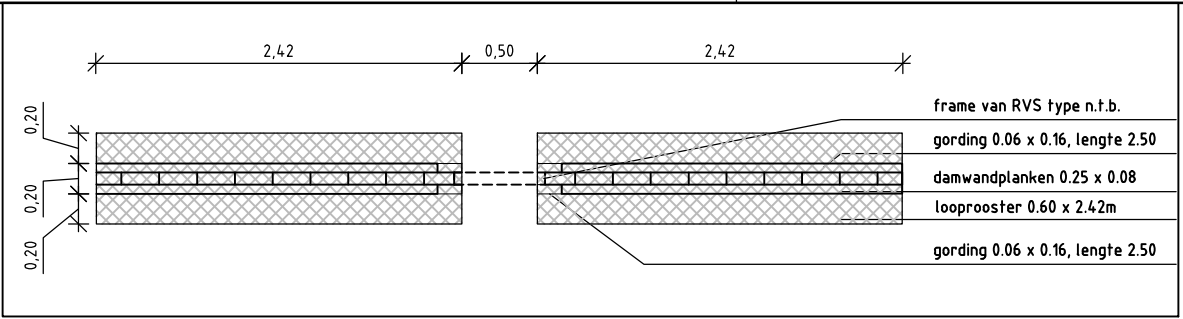


Bovenaanzicht stuw
schaal 1:50

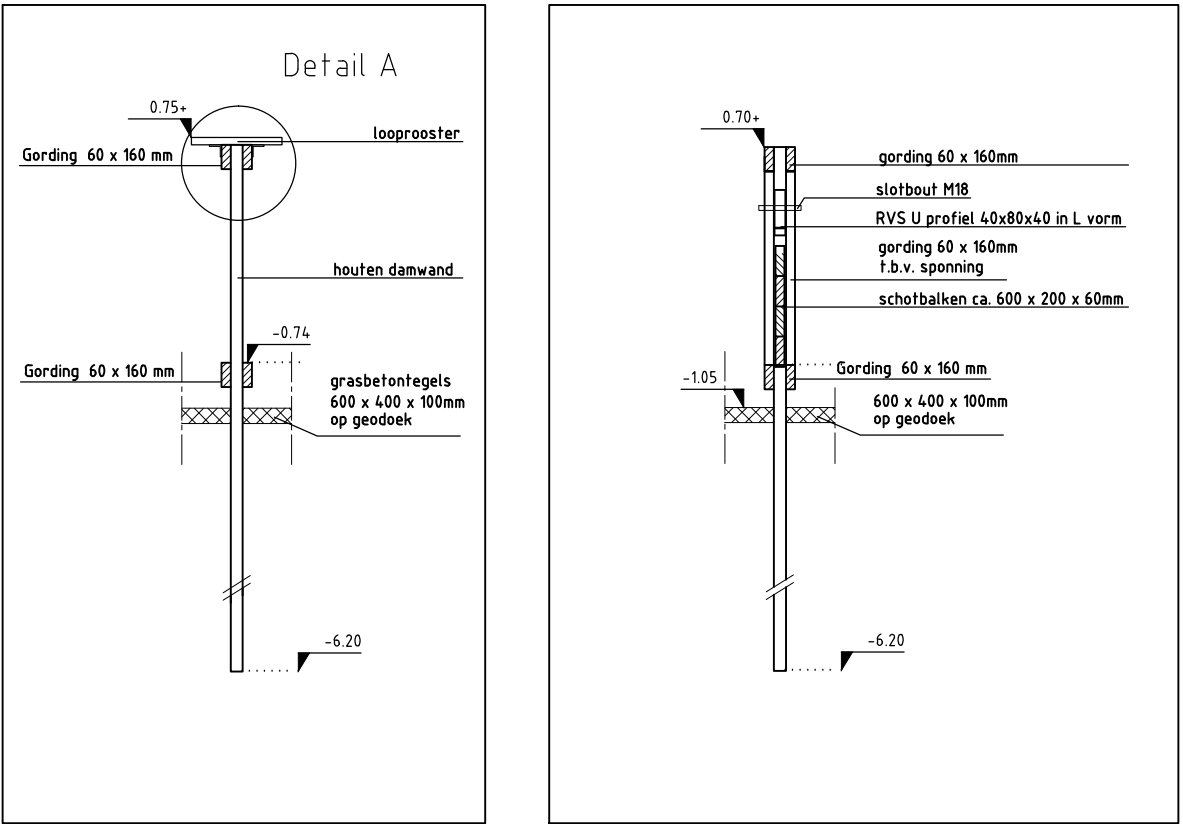


Doorsnede 1
schaal 1:50

Doorsnede 2
schaal 1:50

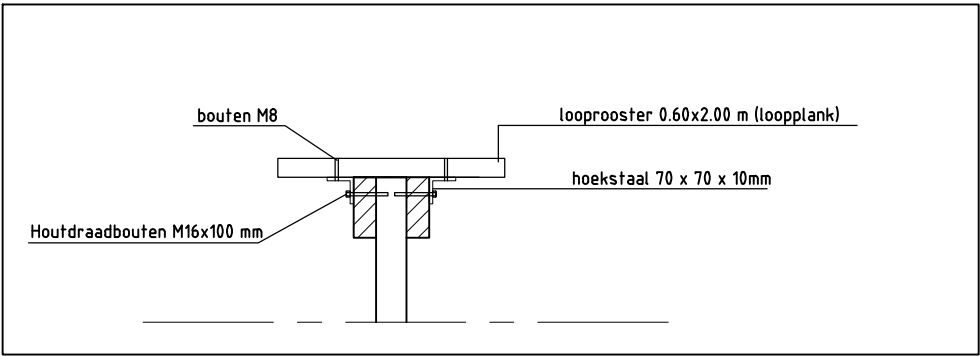

Detail A: persrooster
schaal 1:20

Legenda

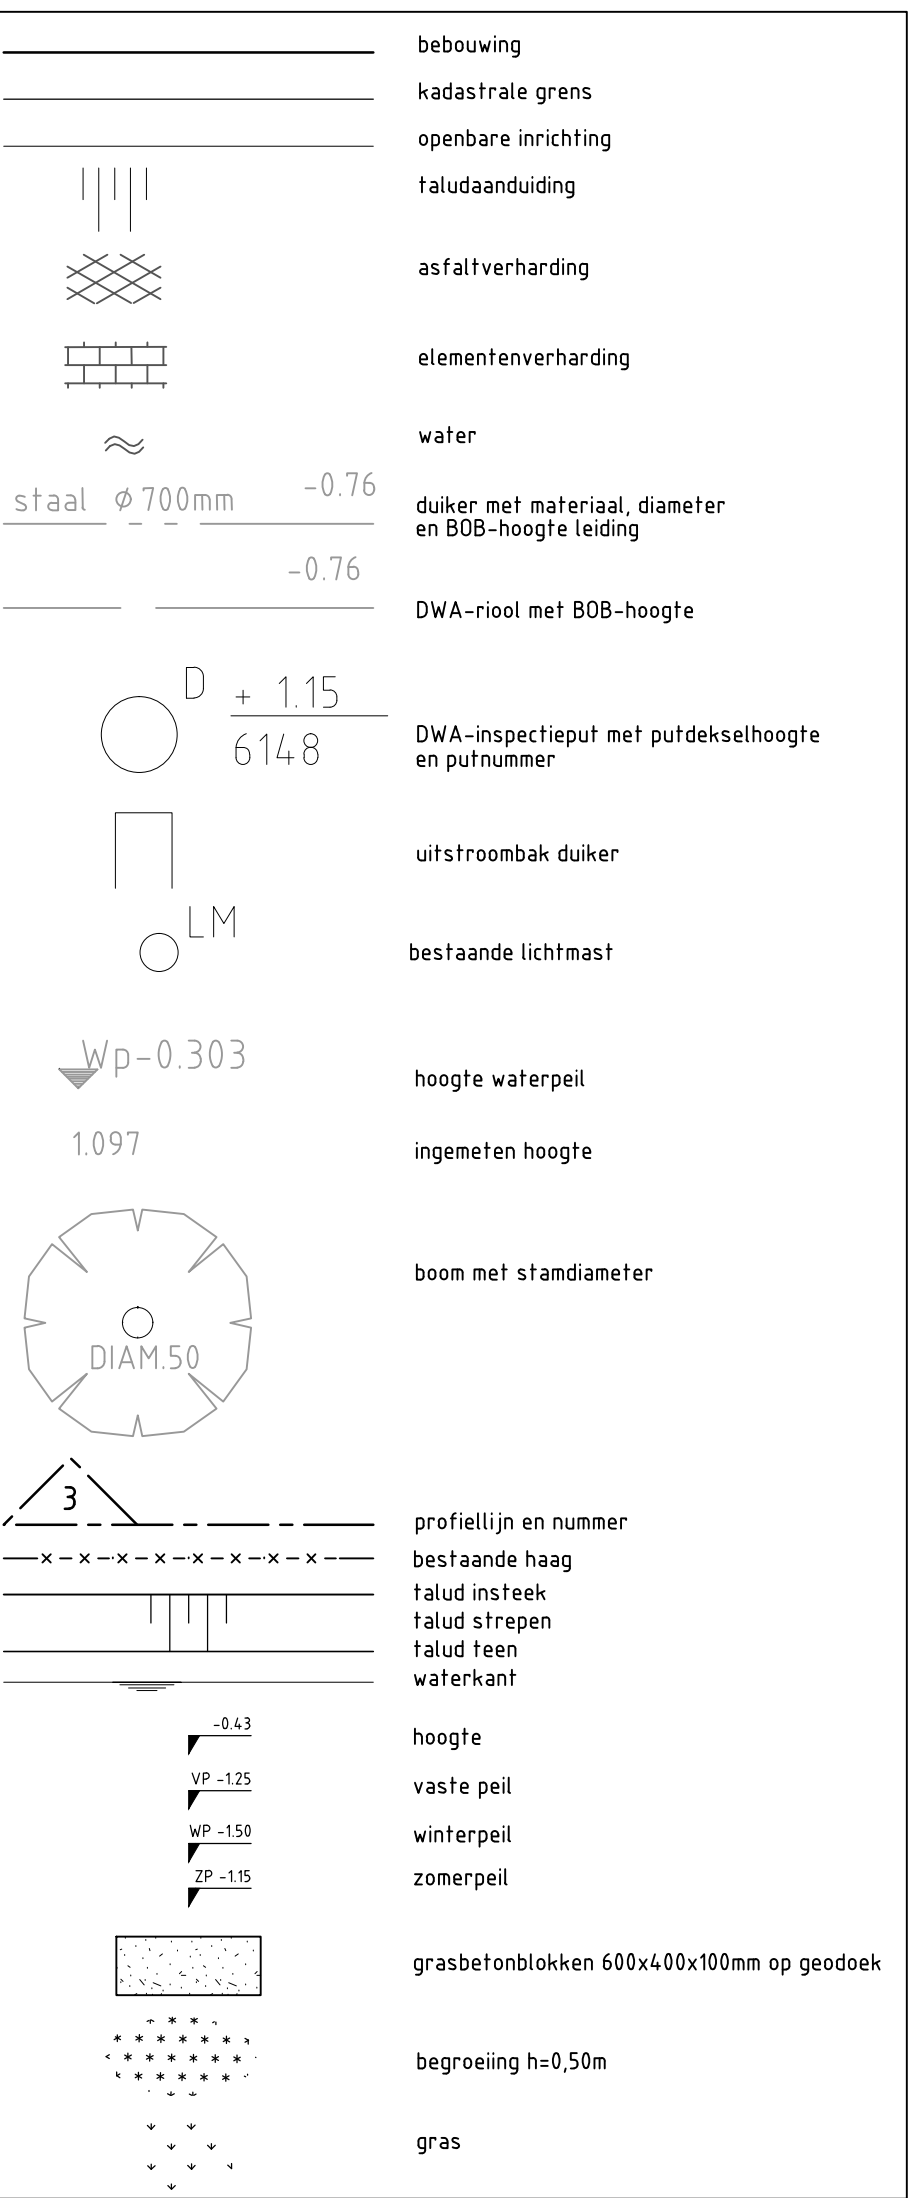

Waterpeilen LHA346A:
-bovenstrooms: vast peil 0,00 m NAP
-benedenstrooms: zomerpeil -0,30 m NAP
winterpeil -0,50 m NAP

maatvoering in meters, tenzij anders vermeld
leidingdiameters in millimeters
hoogtematen in meters t.o.v. N.A.P.

AD
CIM



Adviesbureau voor Civiele techniek, Infrastructuur en Milieu

Rembrandtlaan 650
3362 AW Sliedrecht
Telefoon (0184) 677500
Telefax (0184) 617790

Project

Herziend peilbesluit Alm en Biesbosch

Definitief

Opdrachtgever

Waterschap rivierenland

Onderdeel

Peilgebied LHA346A te Veen: stuw vervangen
Situatie te maken werk

Rev.	Wijziging	Dat.	Get.	Acc.	Projectnummer	Tekeningnummer	Formaat
A	Afmeting persrooster	30-10-2012	RS	PvN	20110261	4.0.5	A2
B	Concept bestek	14-08-2013	PvZ	RS	Besteknummer	Bijlagennummer	Schaal
					20110261-D-B-1	-	diverse
					Get.	Gez.	Acc.
					PvZ	RS	PvN
					11-06-2012	20110261-D40.5	