



Profiel 101
-3.00m tov NAP

Vooraanzicht


Vooraanzicht en dwarsdoorsnede
schaal1:50

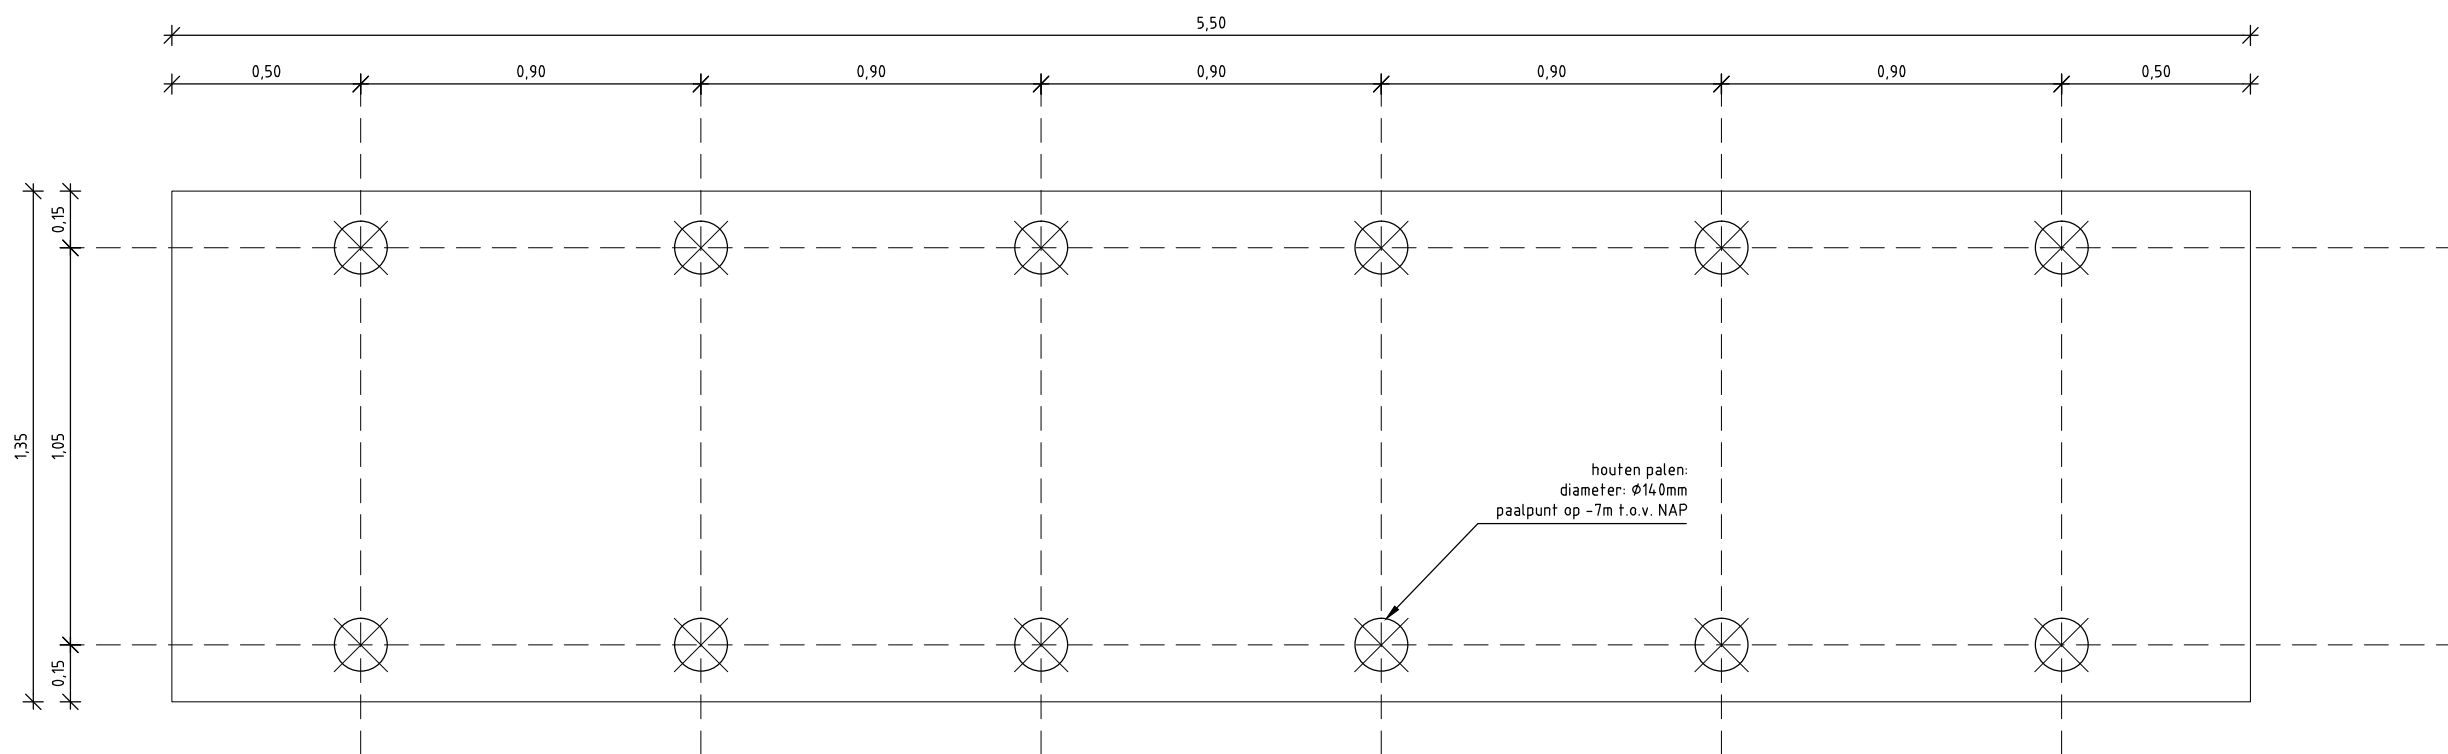

Palenplan
schaal1:20

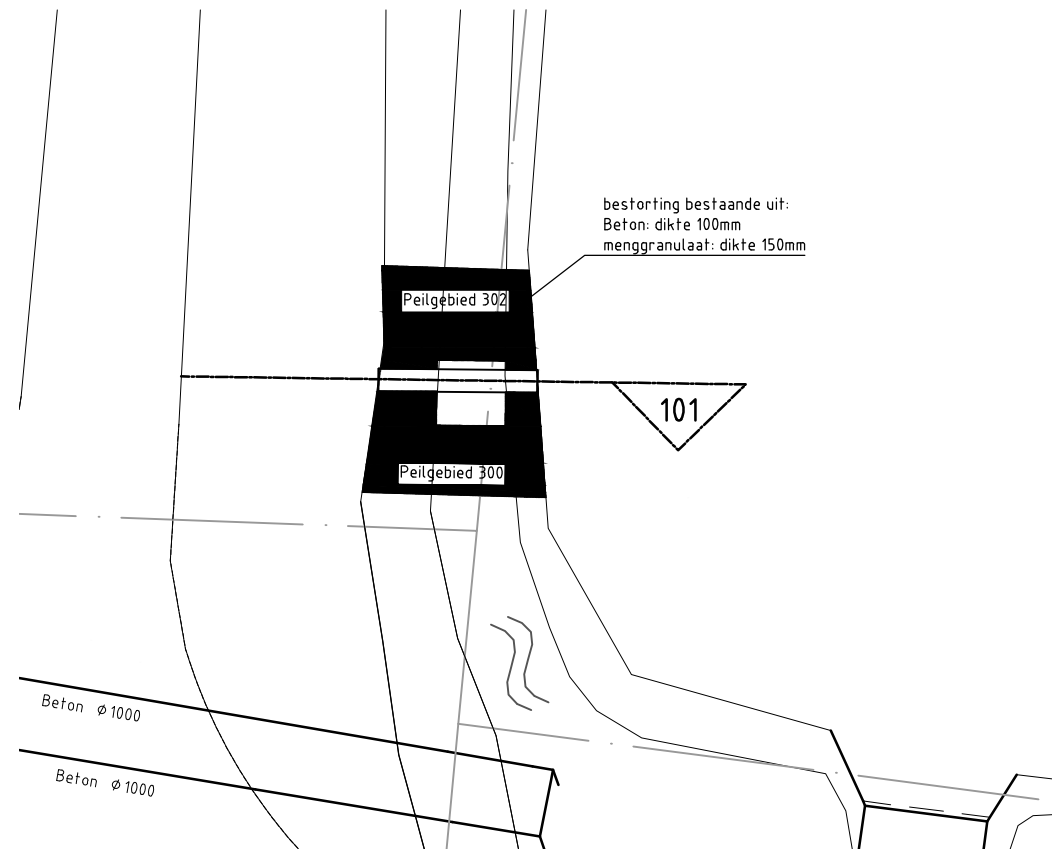

Situatie stuw
schaal1:200

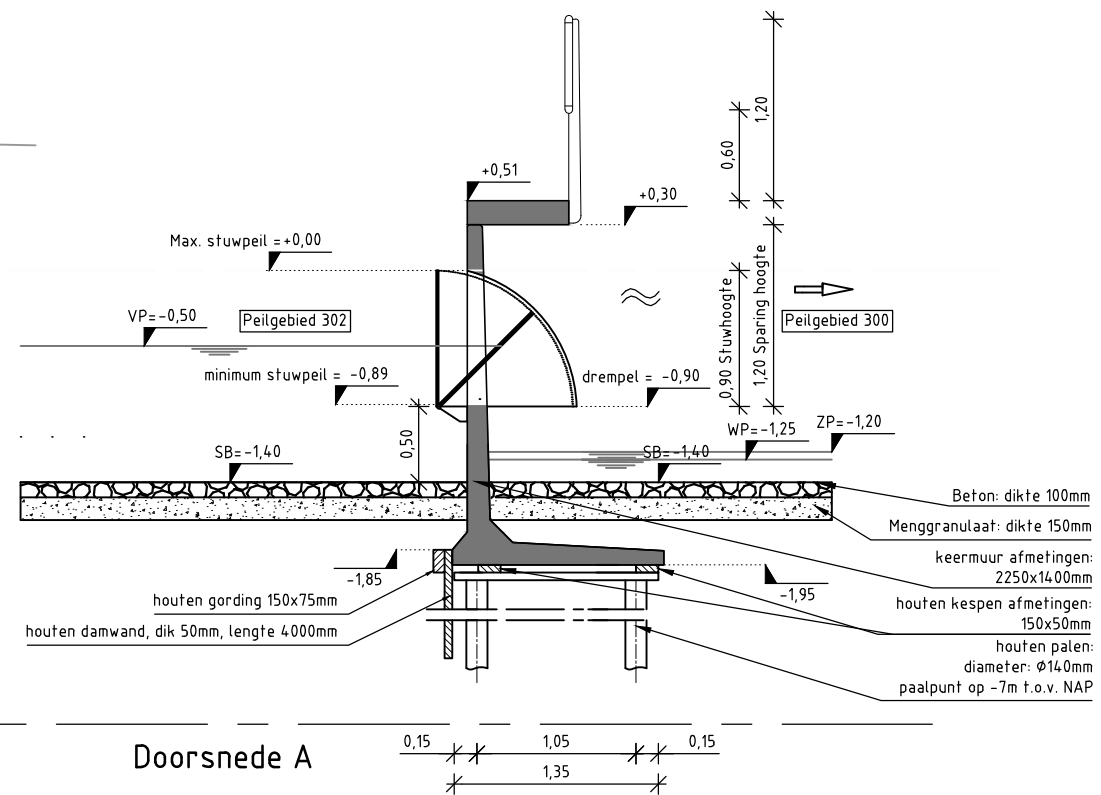

Doorsnede A

Legenda

- beton
- menggranulaat
- VP=-0,50 vastpeil
- ZP=-1,20 zomerpeil
- WP=-1,25 winterpeil
- SB=-1,40 slootbodem

maatvoering in meters, tenzij anders vermeld
hoogtematen in meters t.o.v. N.A.P.



Rembrandtlaan 650
3362 AW Sliedrecht
Telefoon (0184) 677500
Telefax (0184) 617790

Project Herziend peilbesluit Alm en Biesbosch

Definitief

Opdrachtgever Waterschap rivierenland

Onderdeel Peilgebied LHA302 te Babylonienbroek: gronddammen en stuw
Profiel 101: kantelstuw

Rev.	Wijziging	Dat.	Get.	Acc.	Projectnummer	Tekeningnummer	Formaat
1					(20110261	(40.42	(A3
2					Besteknummer	Bijlagennummer	Schaal
3					(20110261-D-B-1	-	diverse
4					Get. Gez. Acc. Datum		Filenaam
5					PvZ RS PvN	14-08-2013	(20110261-D40.42