



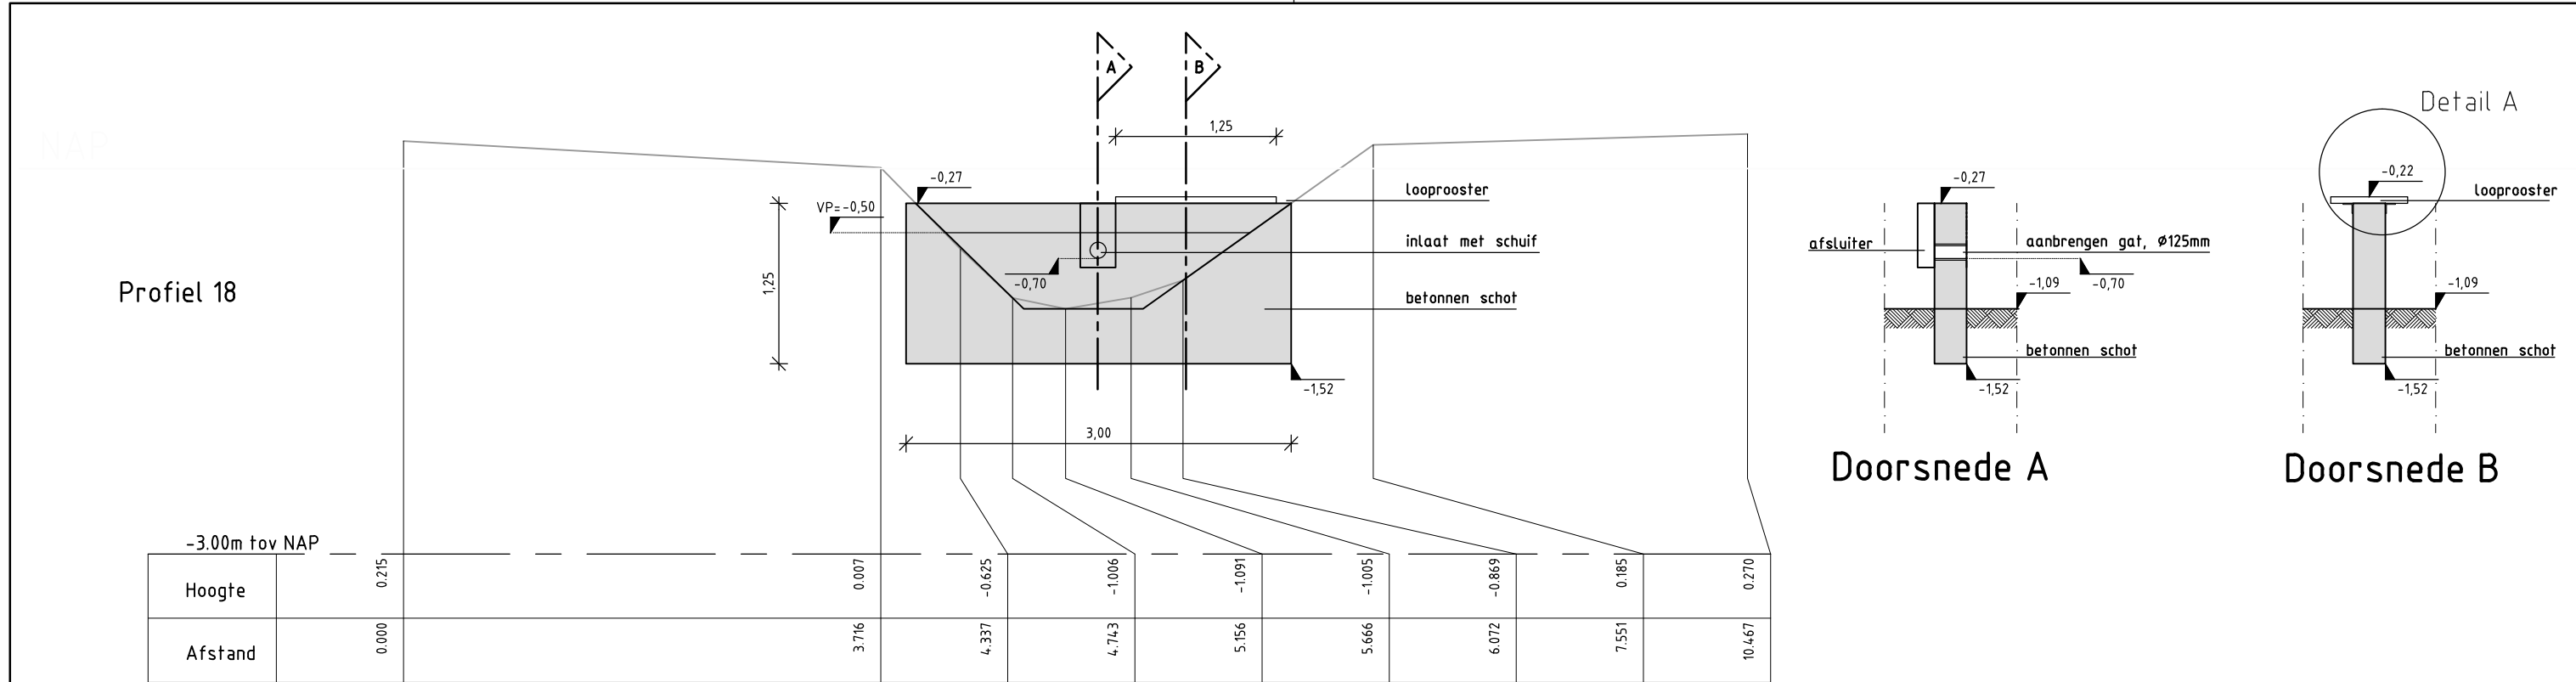


Aanzicht betonschot met inlaat
schaal 1:50

Doorsneden betonschot met inlaat
schaal 1:50

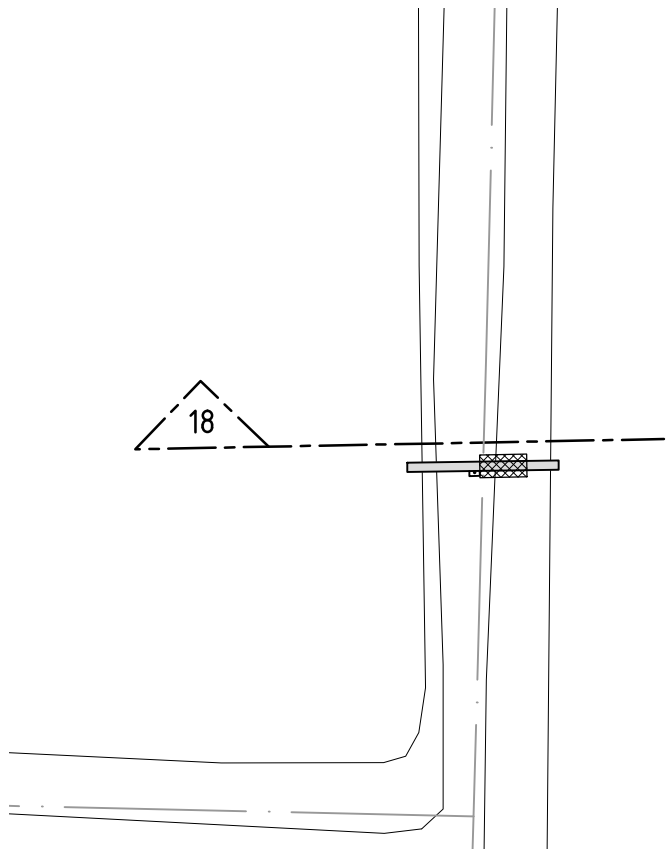

Situatie stuw
schaal 1:200

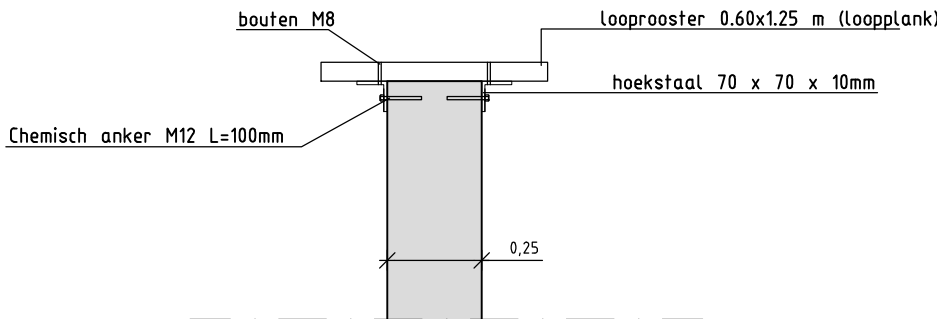

Detail A
schaal 1:20

maatvoering in meters, tenzij anders vermeld
hoogtematen in meters t.o.v. N.A.P.



Adviesbureau voor Civiele techniek, Infrastructuur en Milieu

Rembrandtlaan 650
3362 AW Sliedrecht
Telefoon (0184) 677500
Telefax (0184) 617790

Project

Herziend peilbesluit Alm en Biesbosch

Definitief

Opdrachtgever

Waterschap rivierenland

Onderdeel

Peilgebied LHA302 te Babylonienbroek: gronddammen en stuw
Profiel 18: Schot met schuif

Rev.	Wijziging	Dat.	Get.	Acc.	Projectnummer	Tekeningnummer	Formaat
1					20110261	40.43	A3
Besteknummer	Bijlagenummer	Schaal					
20110261-D-B-1	-	1:50 en 1:20					
Get.	Gez.	Acc.	Datum	Filenaam			
PvZ	RS	PvN	14-08-2013	20110261-D40.43			