


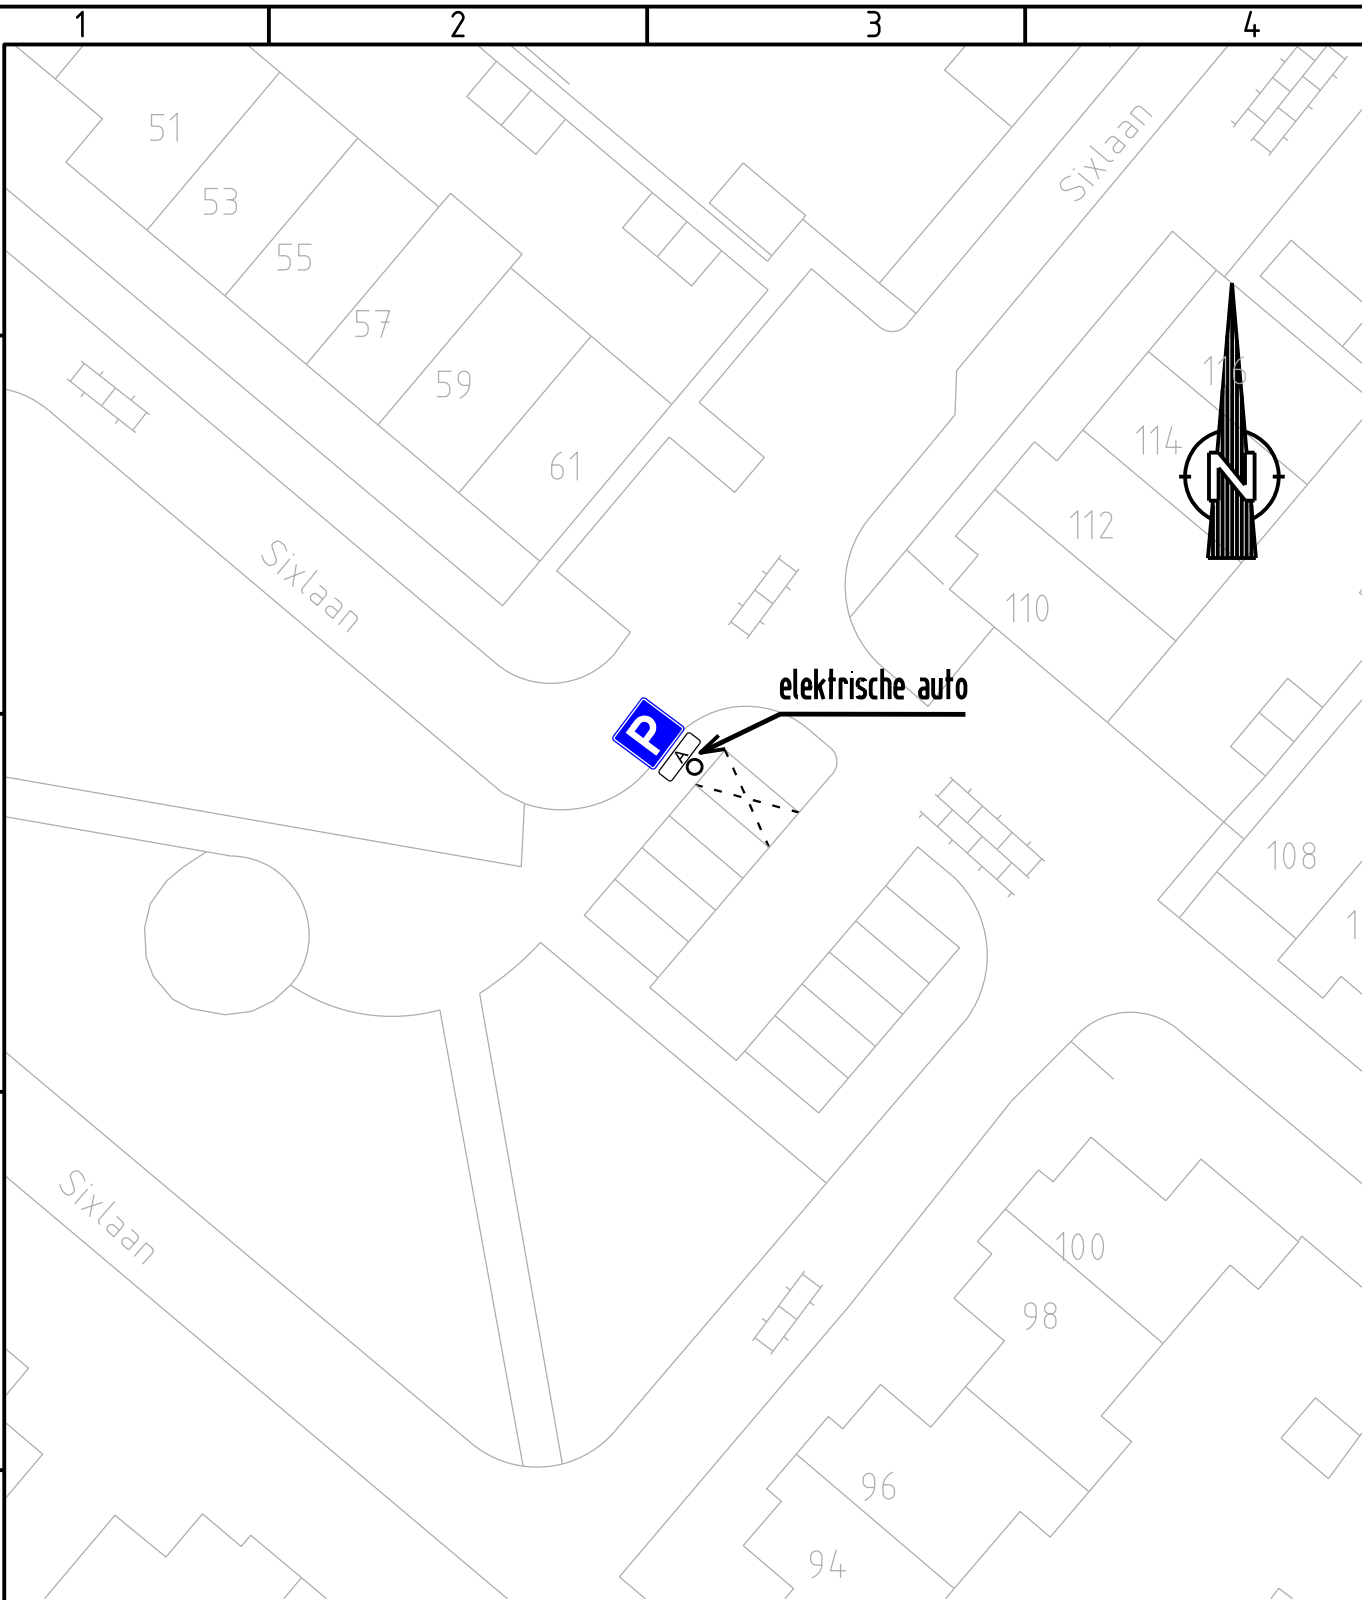

ONDERBORD: ELEKTRISCHE AUTO



KRUISMARKERING AANBRENGEN

WIJZ.	NAAM	DATUM	OMSCHRIJVING
C			
B			
A			

Verkeersbesluit

Oplaadpunt elektrisch rijden, Sixlaan



	NAAM	DATUM	FORMAAT	TEKENINGNUMMER	BESTENUMMER	Afdeling: Omgevingsbeheer Postbus 109 2251 BA Voorschoten Telefoon: 14071 E-mail:
GET.	es	8-11-2013	A4	K1975		
GECONTR.			SCHAAL	BLAD		
GOEDGEK.			1:200	9		